



Plattegrond 1:2000

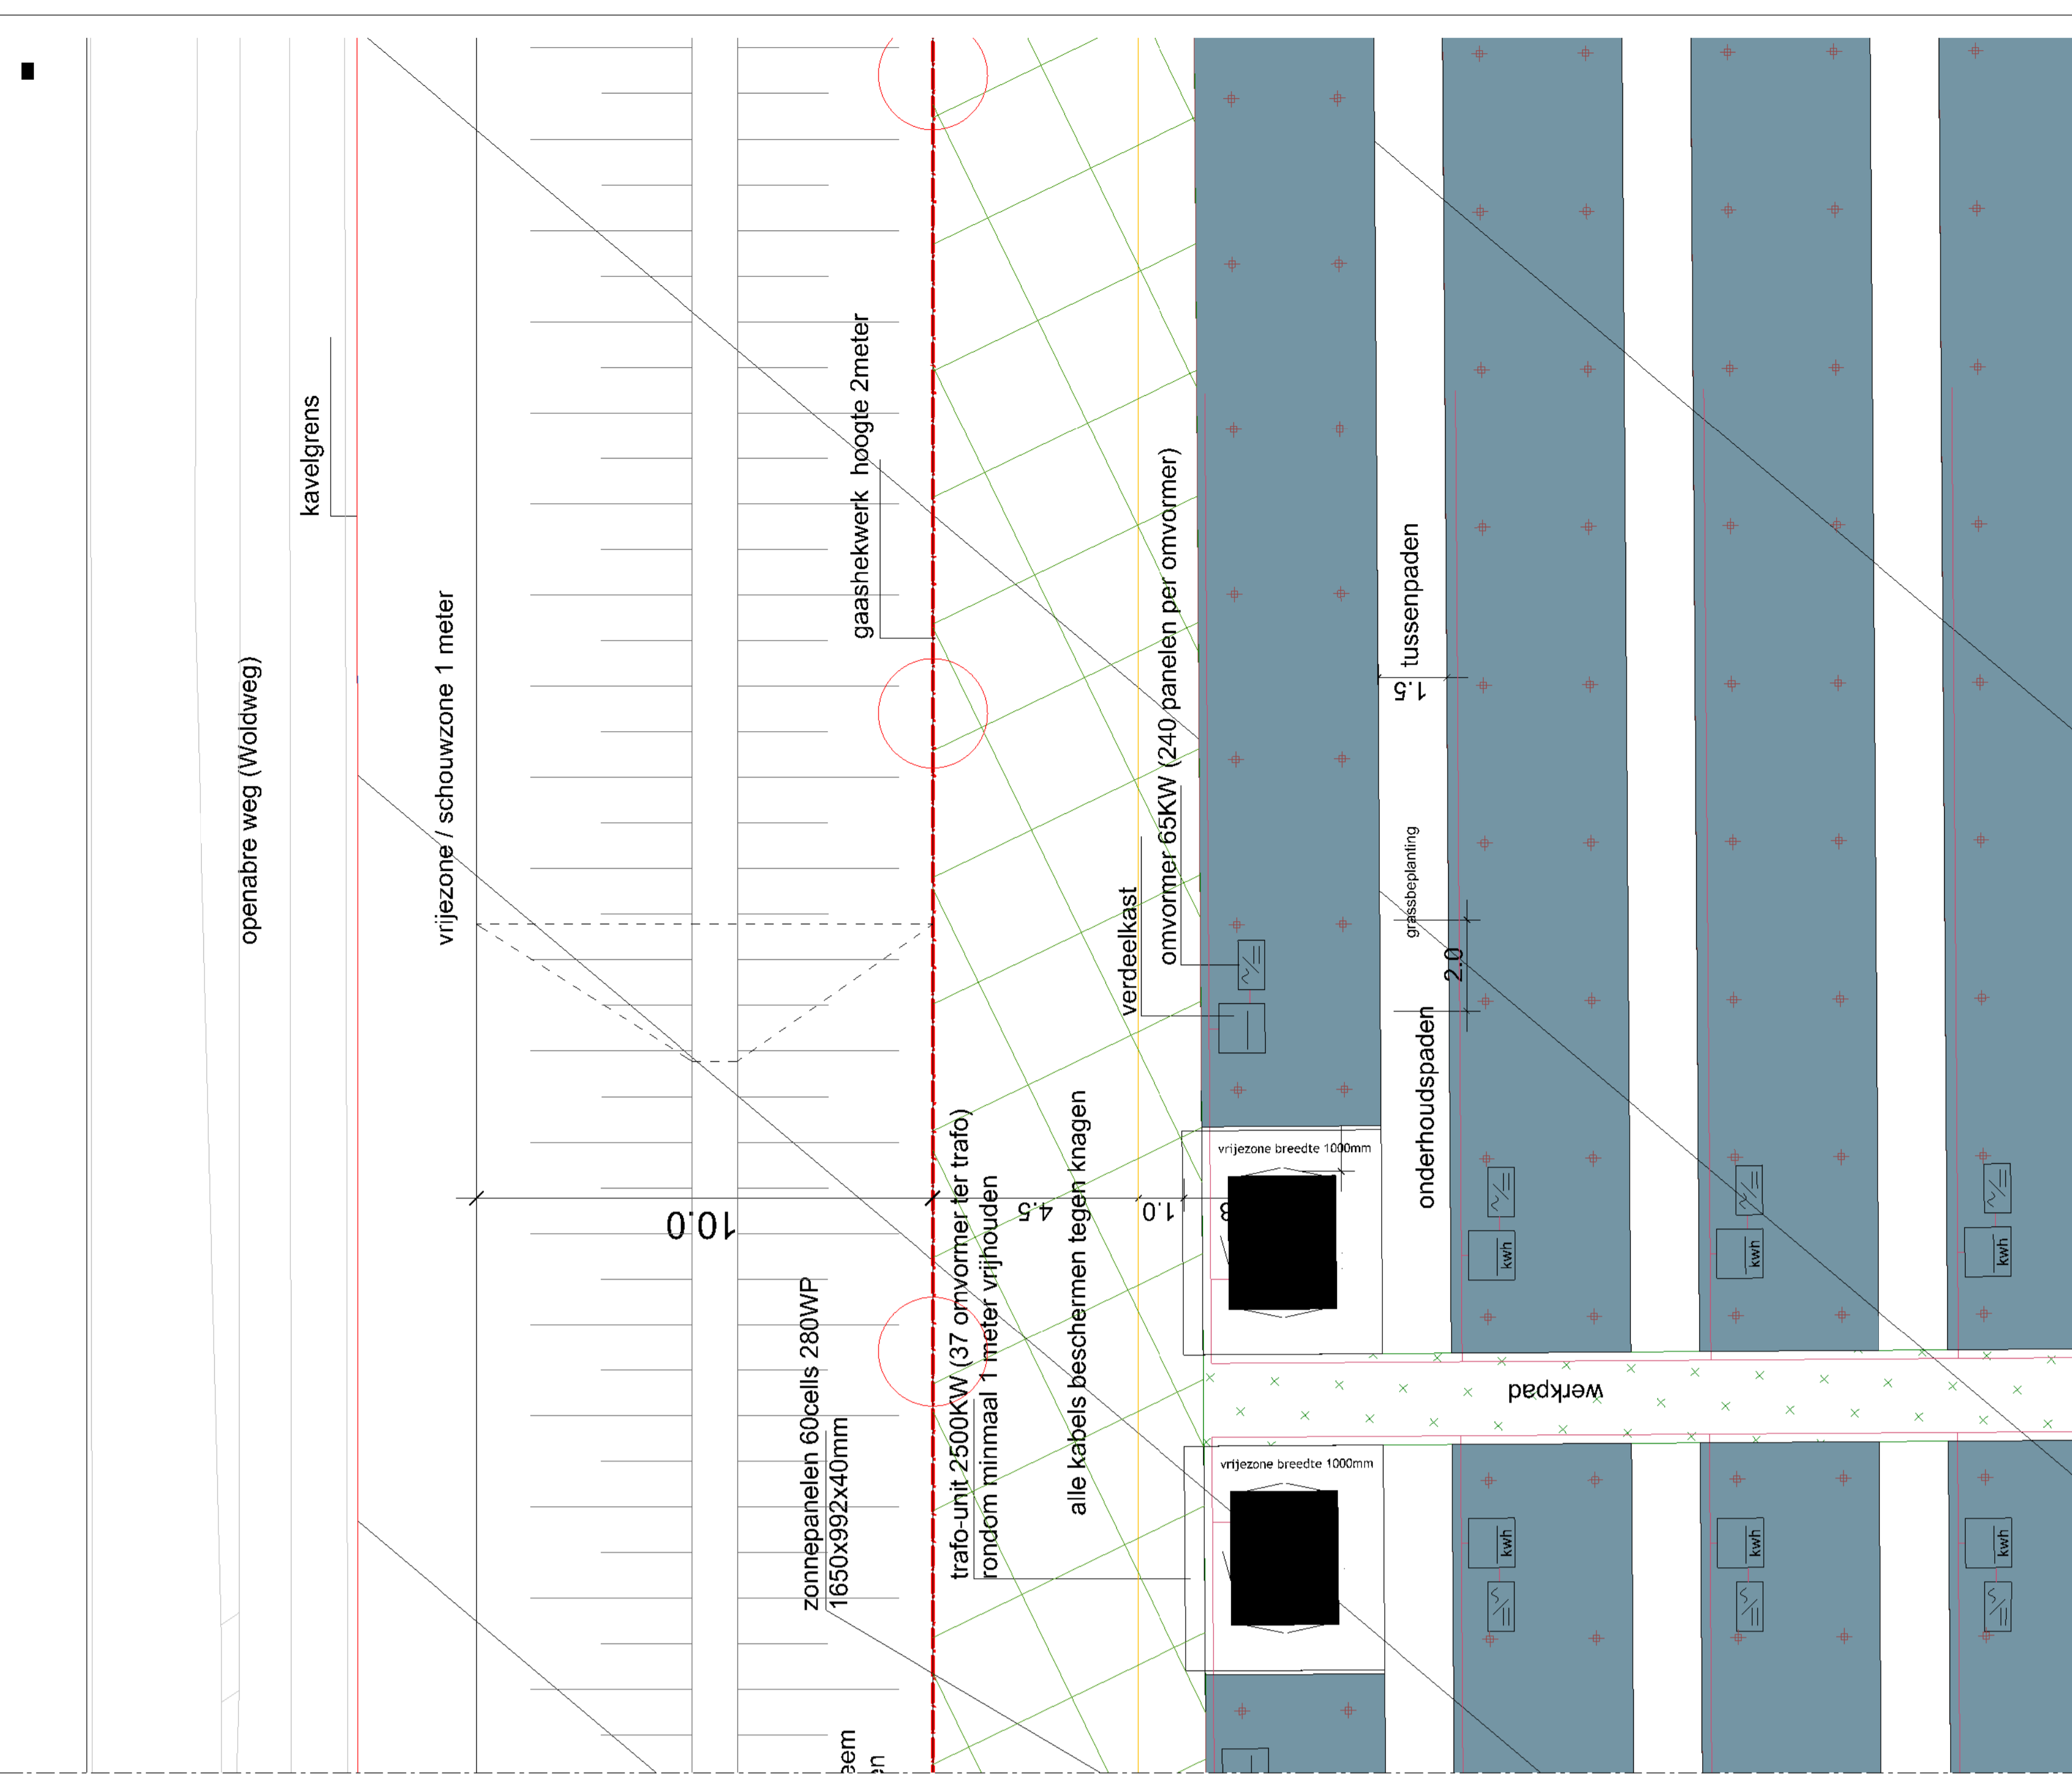

Fragment 01 schaal 1:100

Verwacht rendement:
geïnstalleerd vermogen 36,16 MW
power ratio 0,91%
verwacht rendement 32,90MW
*verliezen door schaduw vorming van de windmolens niet mee genomen.

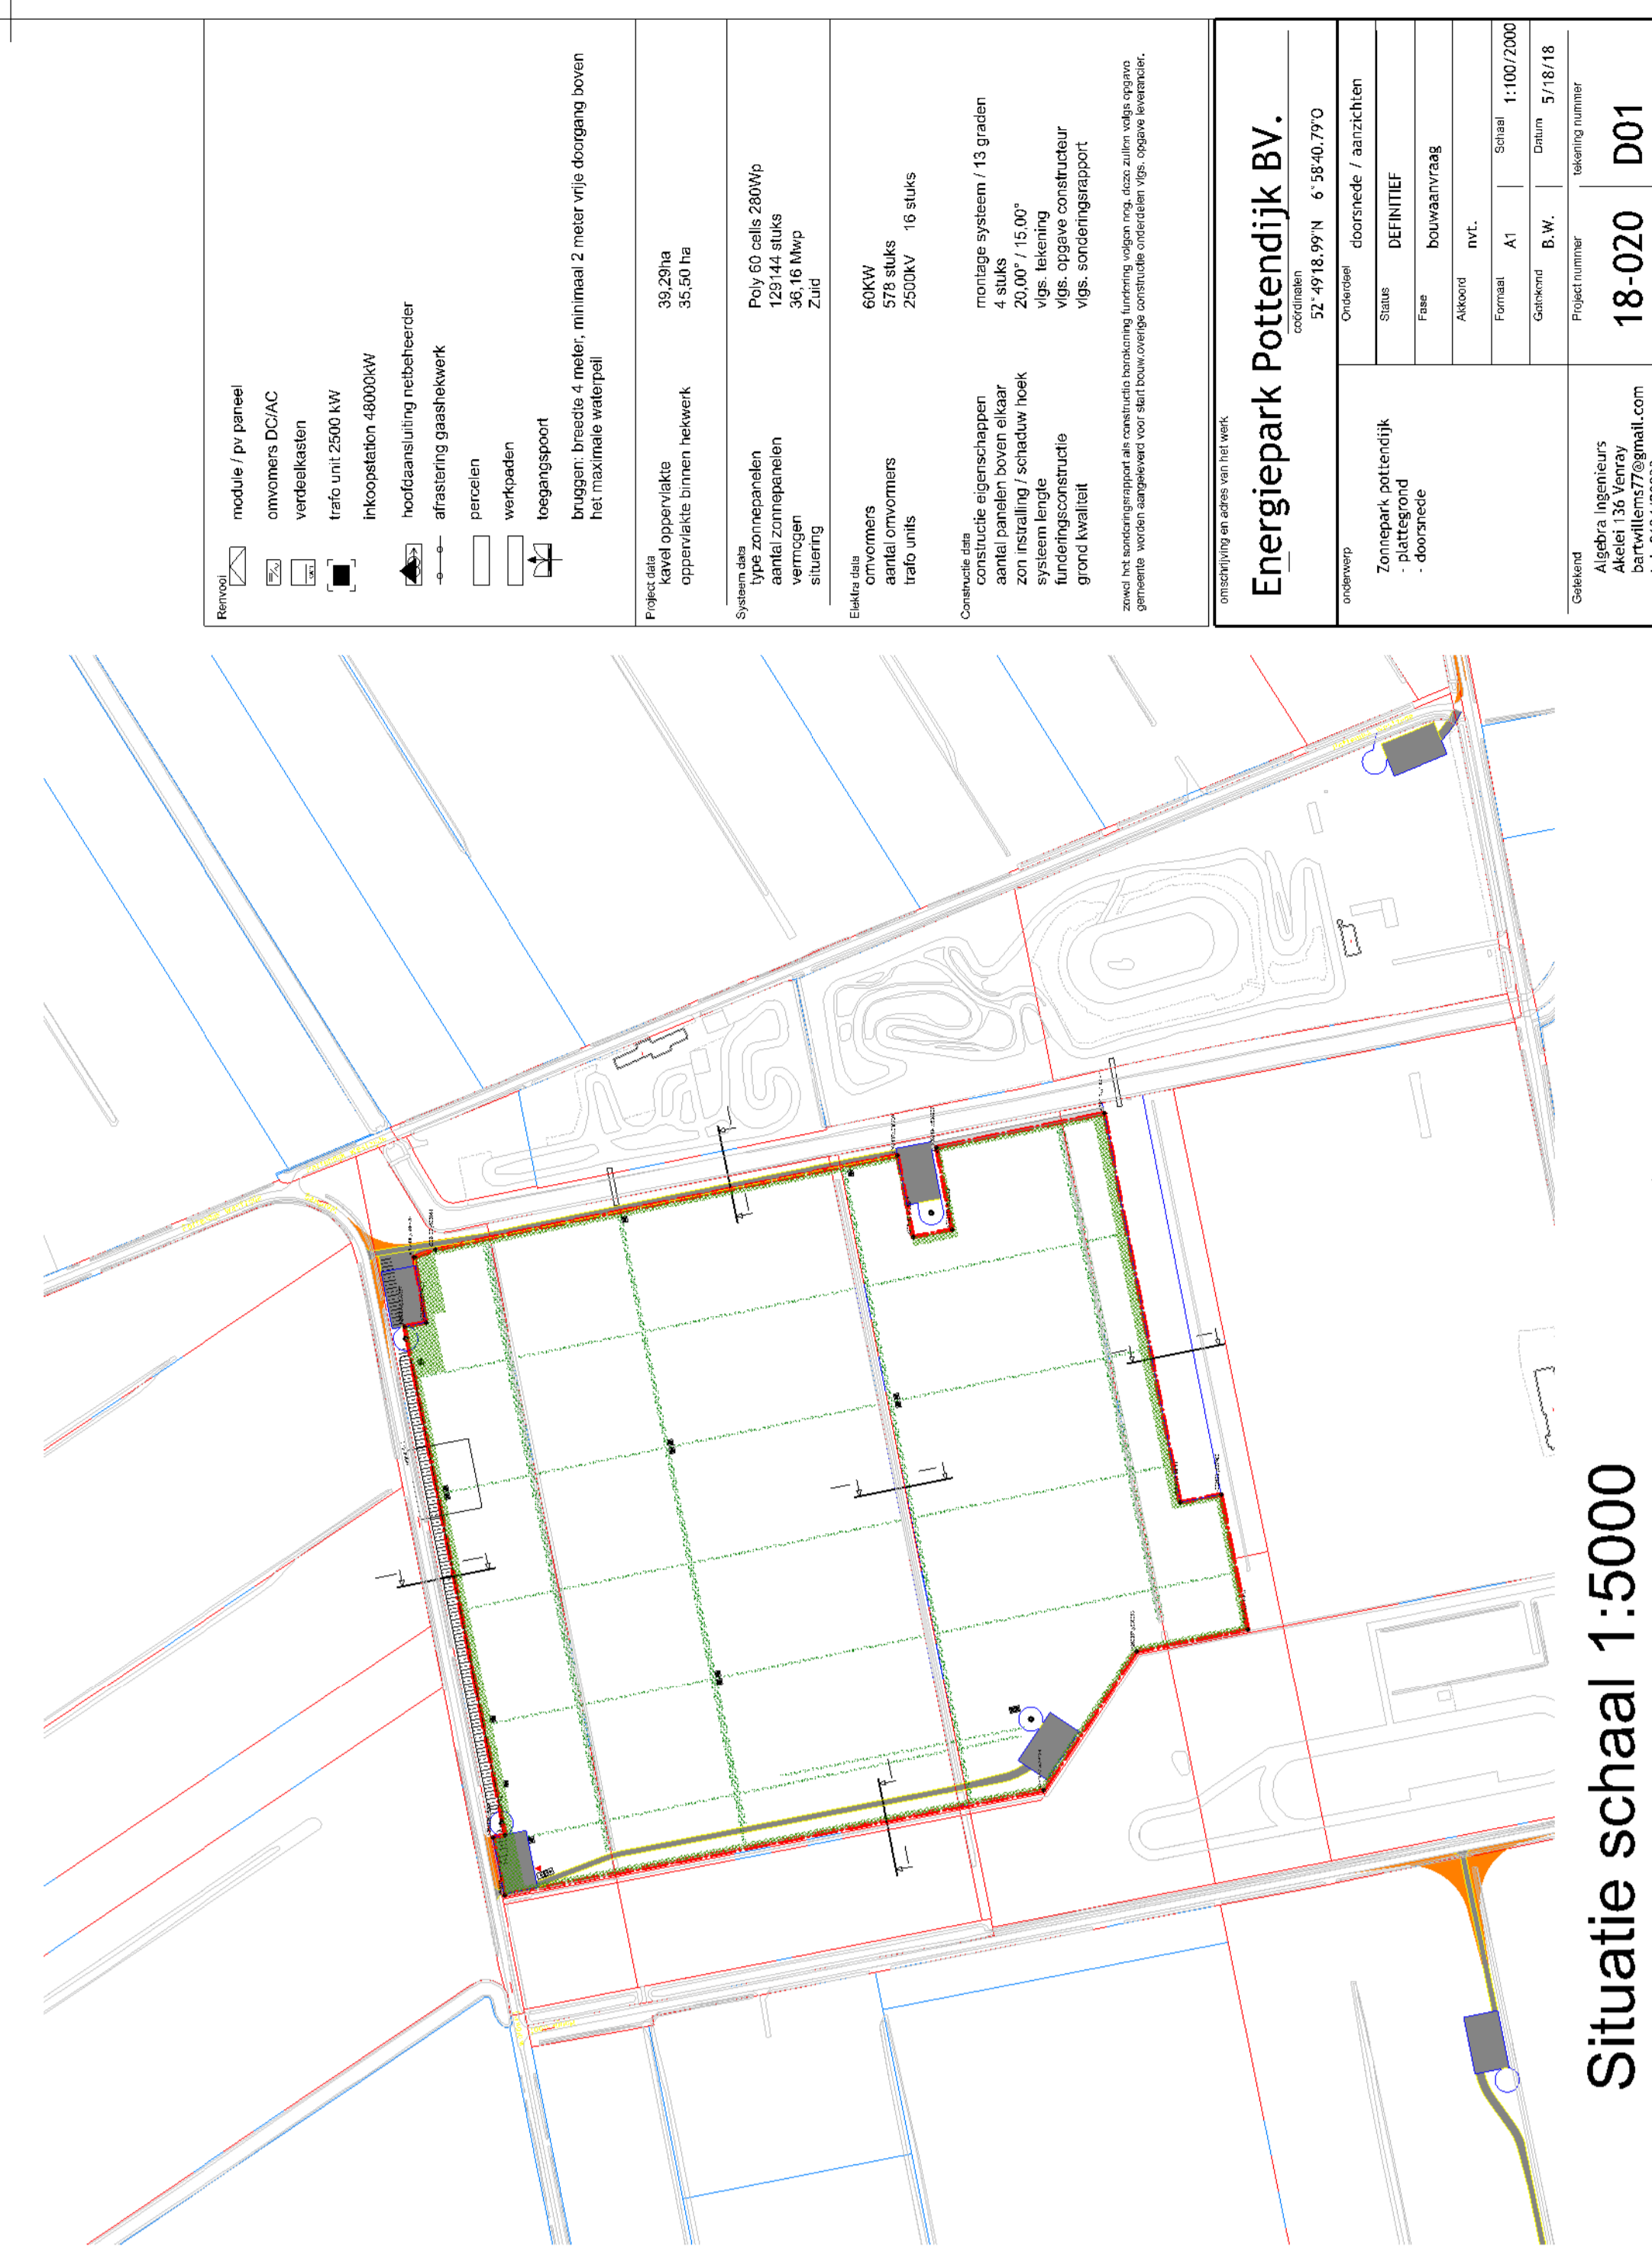

Situatie schaal 1:5000