


Gevelaanzichten

Legenda materialen en kleuren

- Voersilo's polyester met stalen frame
- Graansilo's metalen platen, kleur zilver

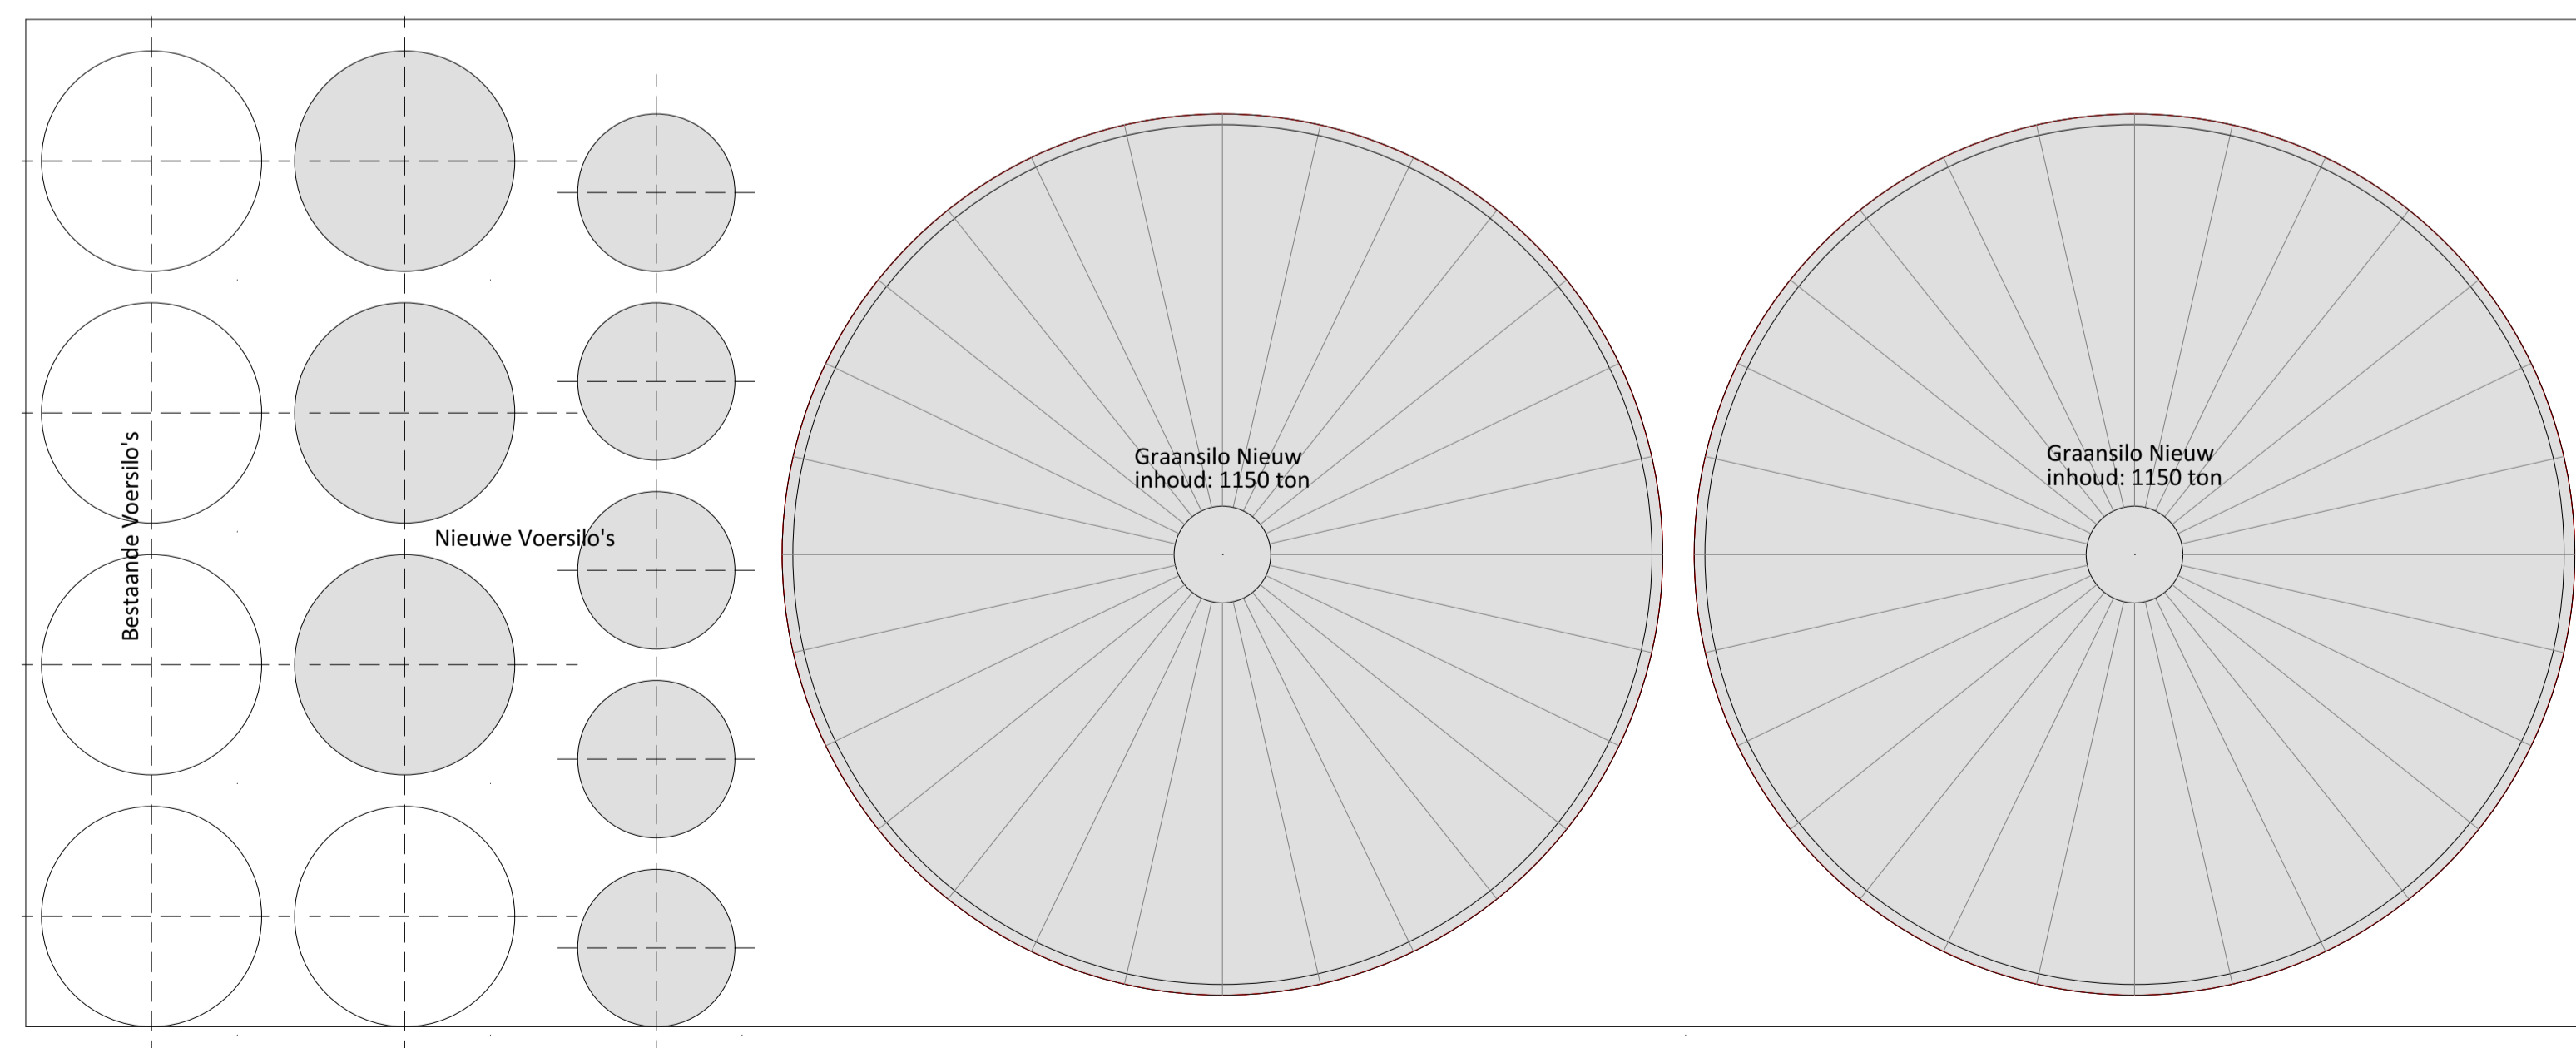

Plattegrond



Van Westreenen Adviseurs
 Anthonie Fokkerstraat 1a
 3773 NP Barneveld
 T: (0342) 87 42 55
 F: (0342) 47 42 81
 E: info@vanwestreenen.nl
 Varsseveldseweg 65d
 7133 JA Lichtenvoorde
 T: (0544) 37 97 37
 F: (0544) 37 83 64
 E: info@vanwestreenen.nl
 Haarweg 9a
 7651 NK Tubbergen
 T: (0546) 70 65 86
 F: (0546) 87 83 64
 E: info@vanwestreenen.nl

PROJECT:
 BOUW VOER- / GRAANSILO's
OPDRACHTGEVER:
 Tijs Heeten B.V.
 Heetenseweg 9a
 8111 PX HEETEN

LOCATIE: Heetenseweg 9a en 9c te Heeten

ONDERDEEL:
 Plattegrond, aanzicht, doorsnede
 Maten voor de uitvoering in het werk controleren

SCHAAL: 1:100
GETEKEND: AV
FORMAAT: A1
DATUM: 11-08-2022
WIJZIGING: 29-08-2023

PROJECTNUMMER:
 2023BO-TUS-Graansilo
 Blad 1 van 1