


Voorgevel

Linkerzijgevel


Achtergevel

Rechterzijgevel


Doorsnede A-A

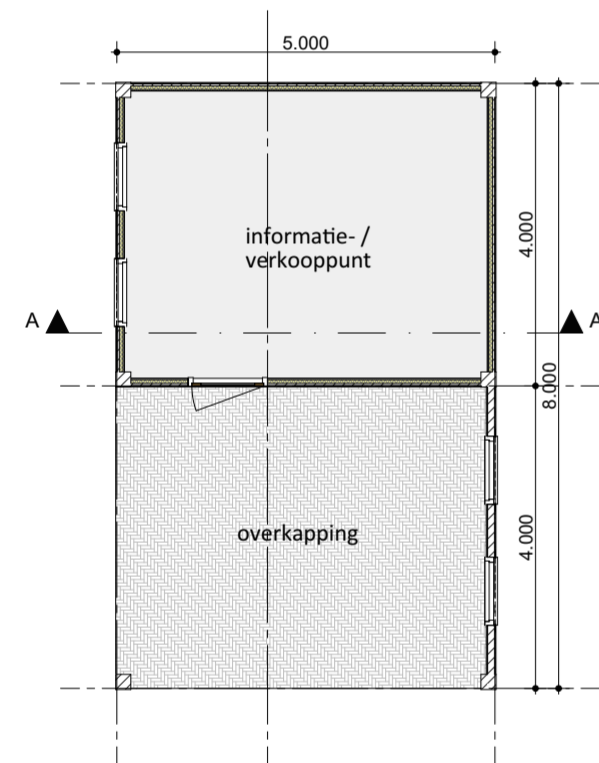


Plattegrond

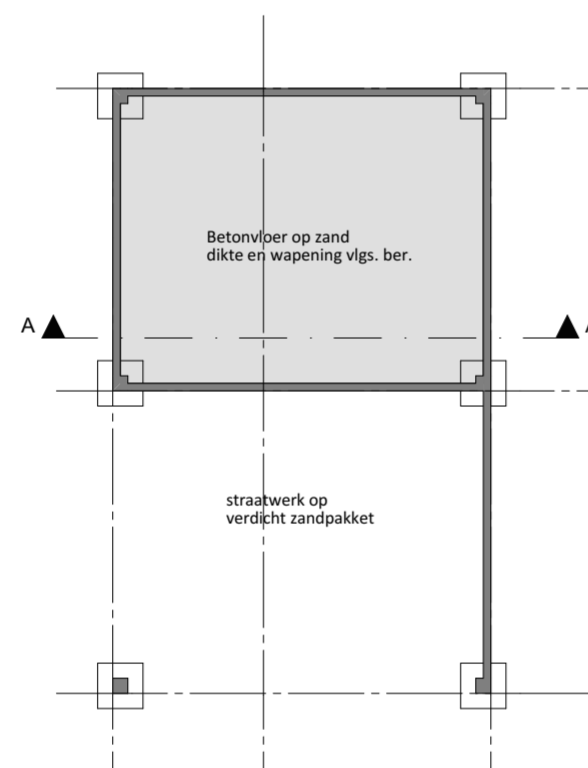

Fundering

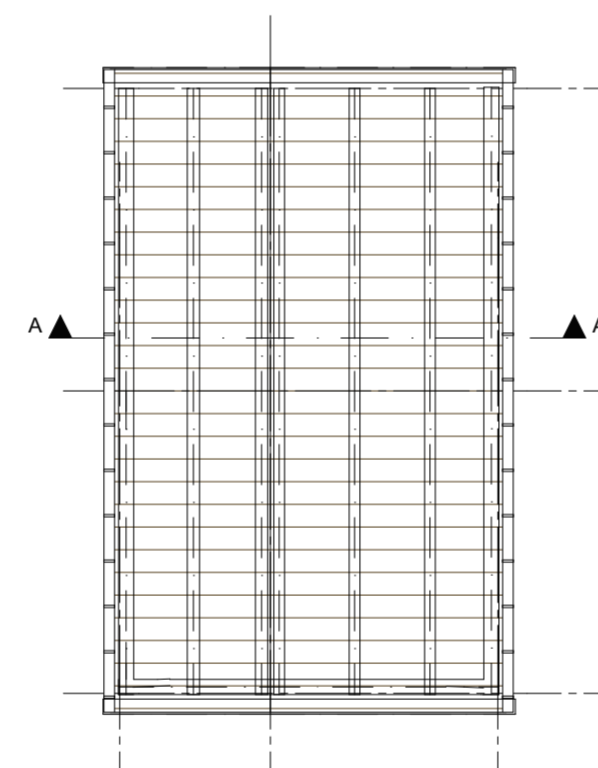

Kapplan

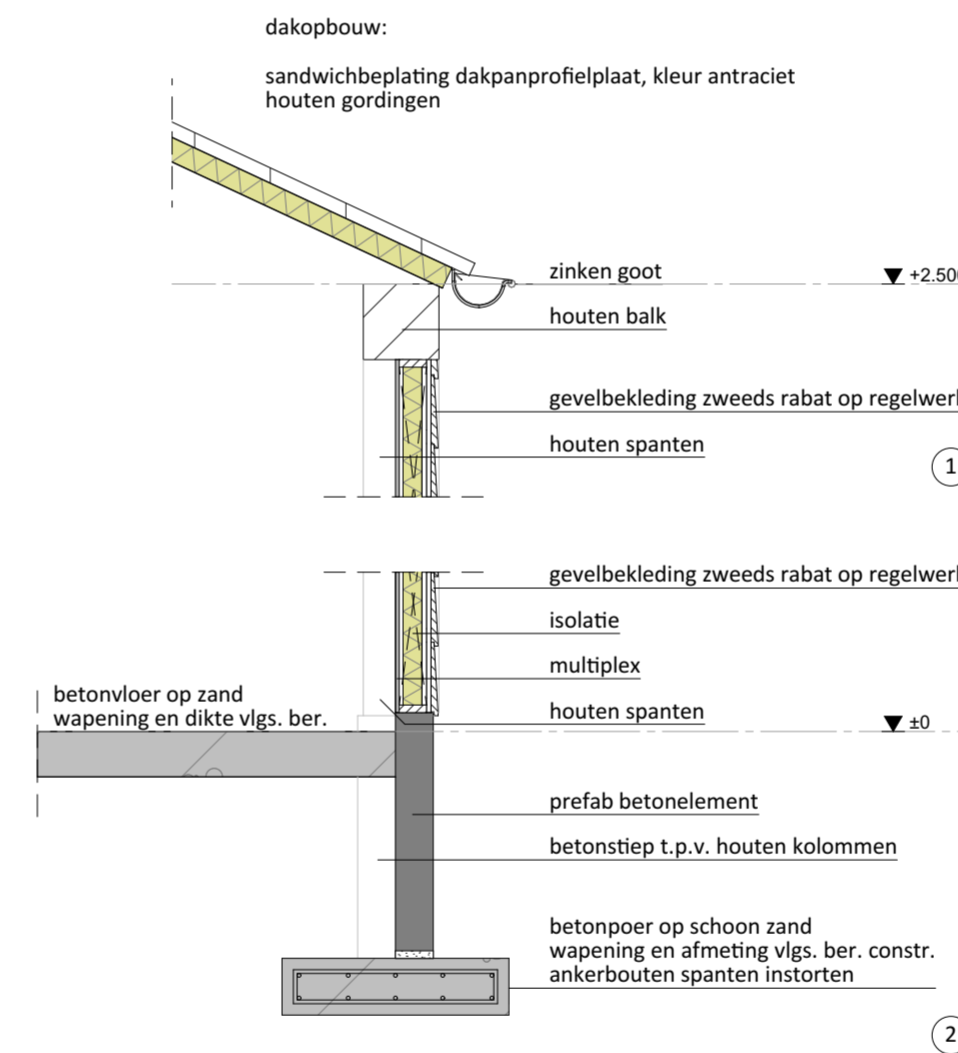

Details



## Legenda

- gevels houten zweeds rabatdelen, kleur zwart plating
- deuren en kozijnen hout, kleur wit
- dekstukken: zink, kleur grijs
- windveren: hout, kleur naturel
- zinken goot, kleur grijs
- dakbedekking sandwichbeplating dakpanprofielplaat, kleur antraciet

Van Westreenen Adviseurs

Antonie Fokkerstraat 1a  
3772 MP Barneveld  
T: (0342) 47 42 55  
F: (0342) 47 42 81  
E: info@vanwestreenen.nl

Varsseveldseweg 65d  
7131 JA Lichtenvoorde  
T: (0544) 37 97 37  
F: (0544) 37 83 64  
E: info@vanwestreenen.nl

Haarweg 9a  
7651 KE Tubbergen  
T: (0546) 70 65 86  
F: (0544) 37 83 64  
E: info@vanwestreenen.nl



**Van Westreenen**  
ADVISEURS RUIMTELIJKE ONTWIKKELING

PROJECT:  
BOUW INFORMATIERUimte  
OPDRACHTGEVER:  
Tijs Heeten B.V.  
Heetenseweg 9a  
8111 PX HEETEN

LOCATIE: Heetenseweg 9a en 9c te Heeten

ONDERDEEL:  
(Constructie)Plattegrond(en), gevelaanzichten, doorsnede  
Maten voor de uitvoering in het werk controleren

SCHAAL: 1:100  
GETEKEND: AV  
FORMAAT: A2  
DATUM: 11-08-2021  
WIJZIGING: 30-08-2023

PROJECTNUMMER:  
2023BO-TIJS-INFO  
Blad 1 van 1