
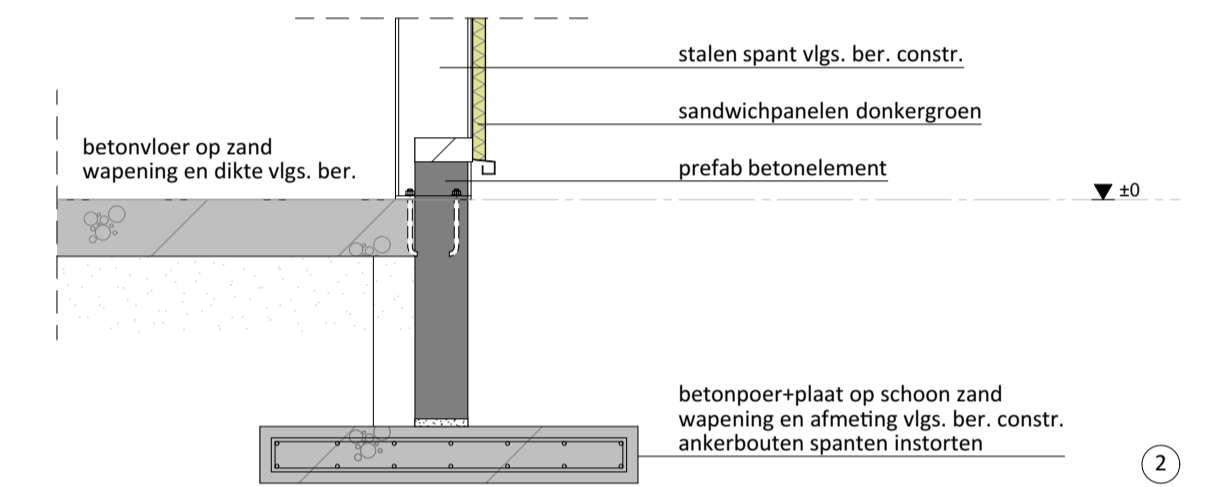



Voorgevel

Linkerzijgevel

Doorsnede A-A

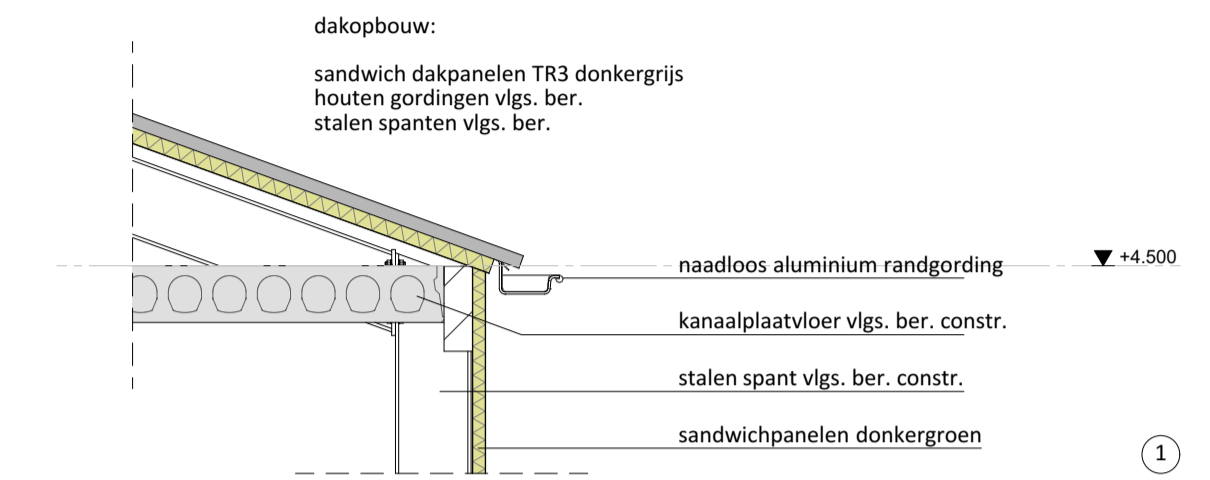

Principedetails

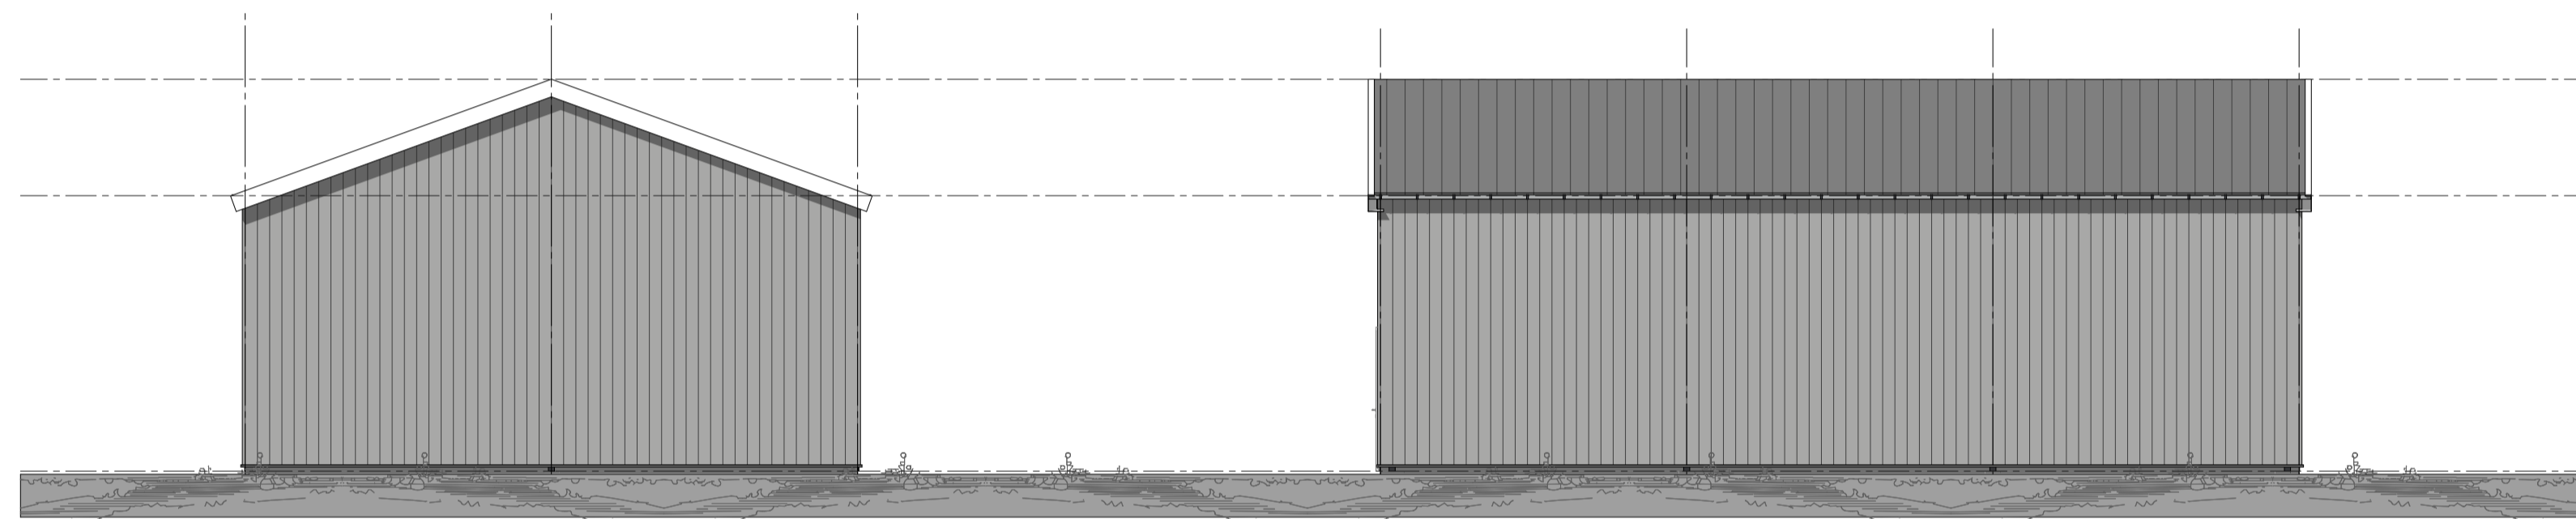


Achtergevel


Rechterzijgevel

Legenda


gevels sandwich- / damwandbeplating, kleur donkergroen
 kozijnen kunstst of, kleur wit
 overheaddeuren, sandwichbeplating, kleur donkergroen
 windveren/dekstukken: gezet plaatstaal, kleur wit
 dakbedekking sandwichbeplating (TR3), kleur donkergrijs
 alle kleuren gelijk aan bestaande stallen

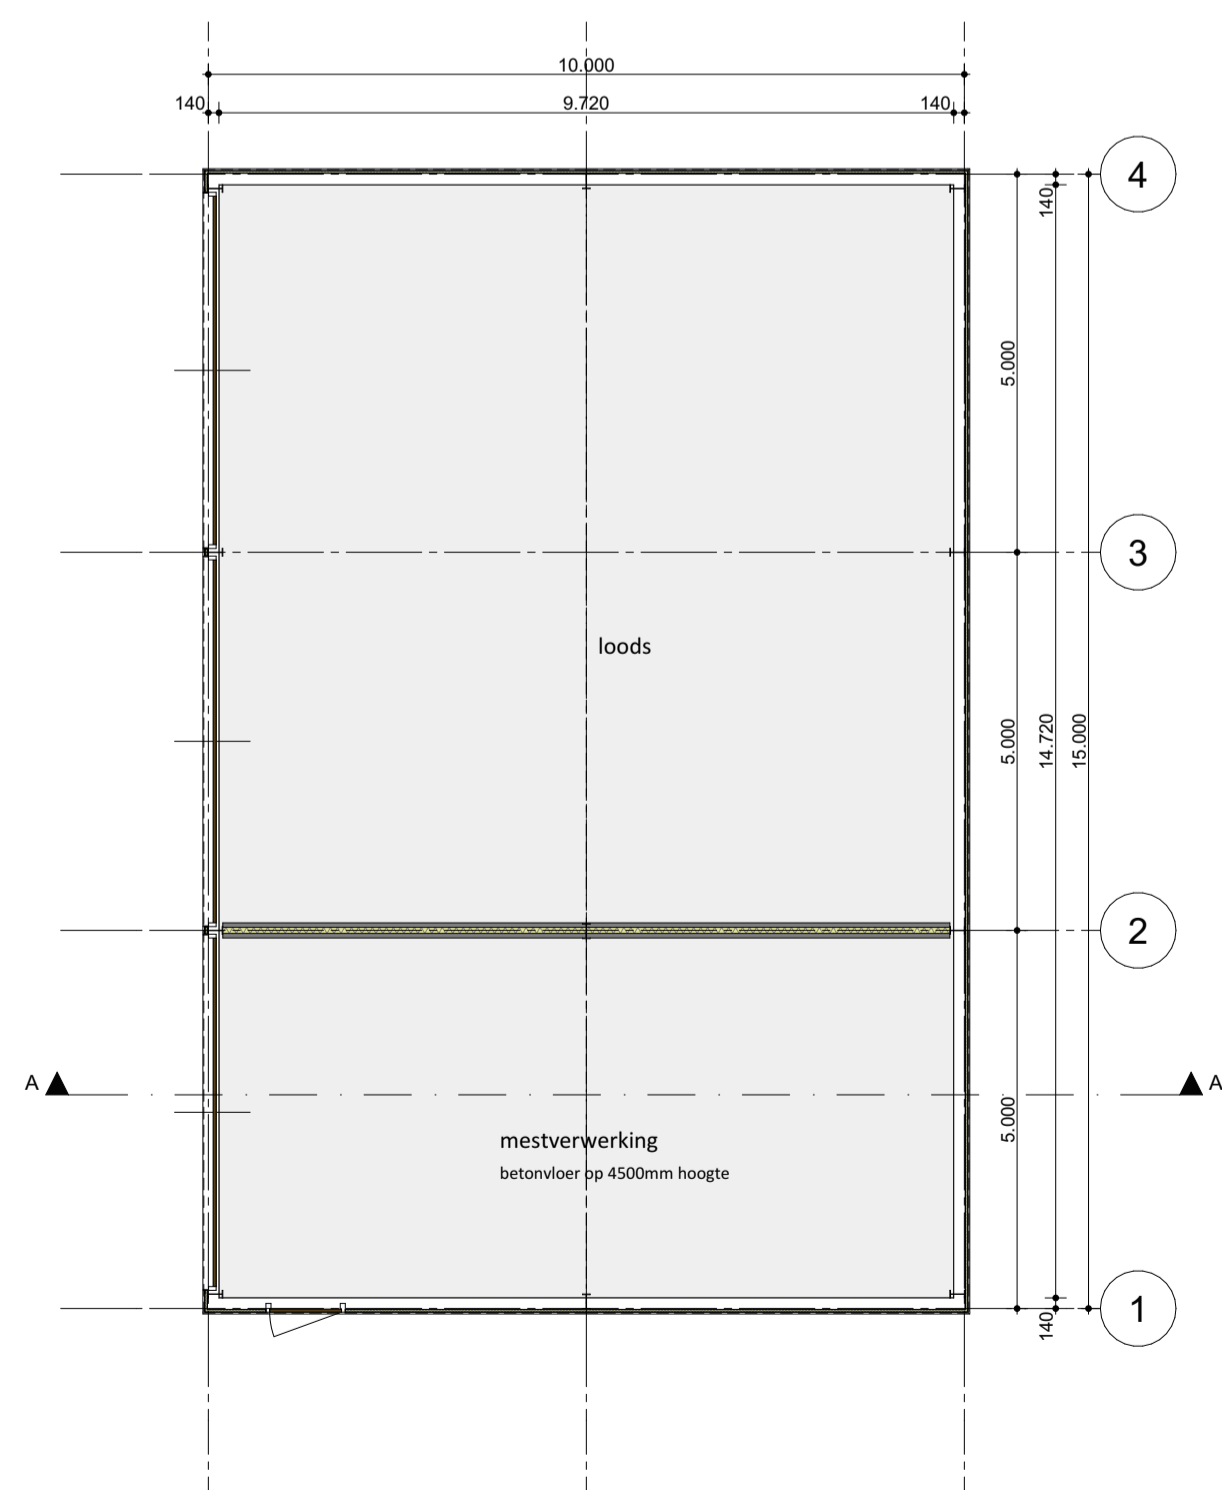

Plattegrond

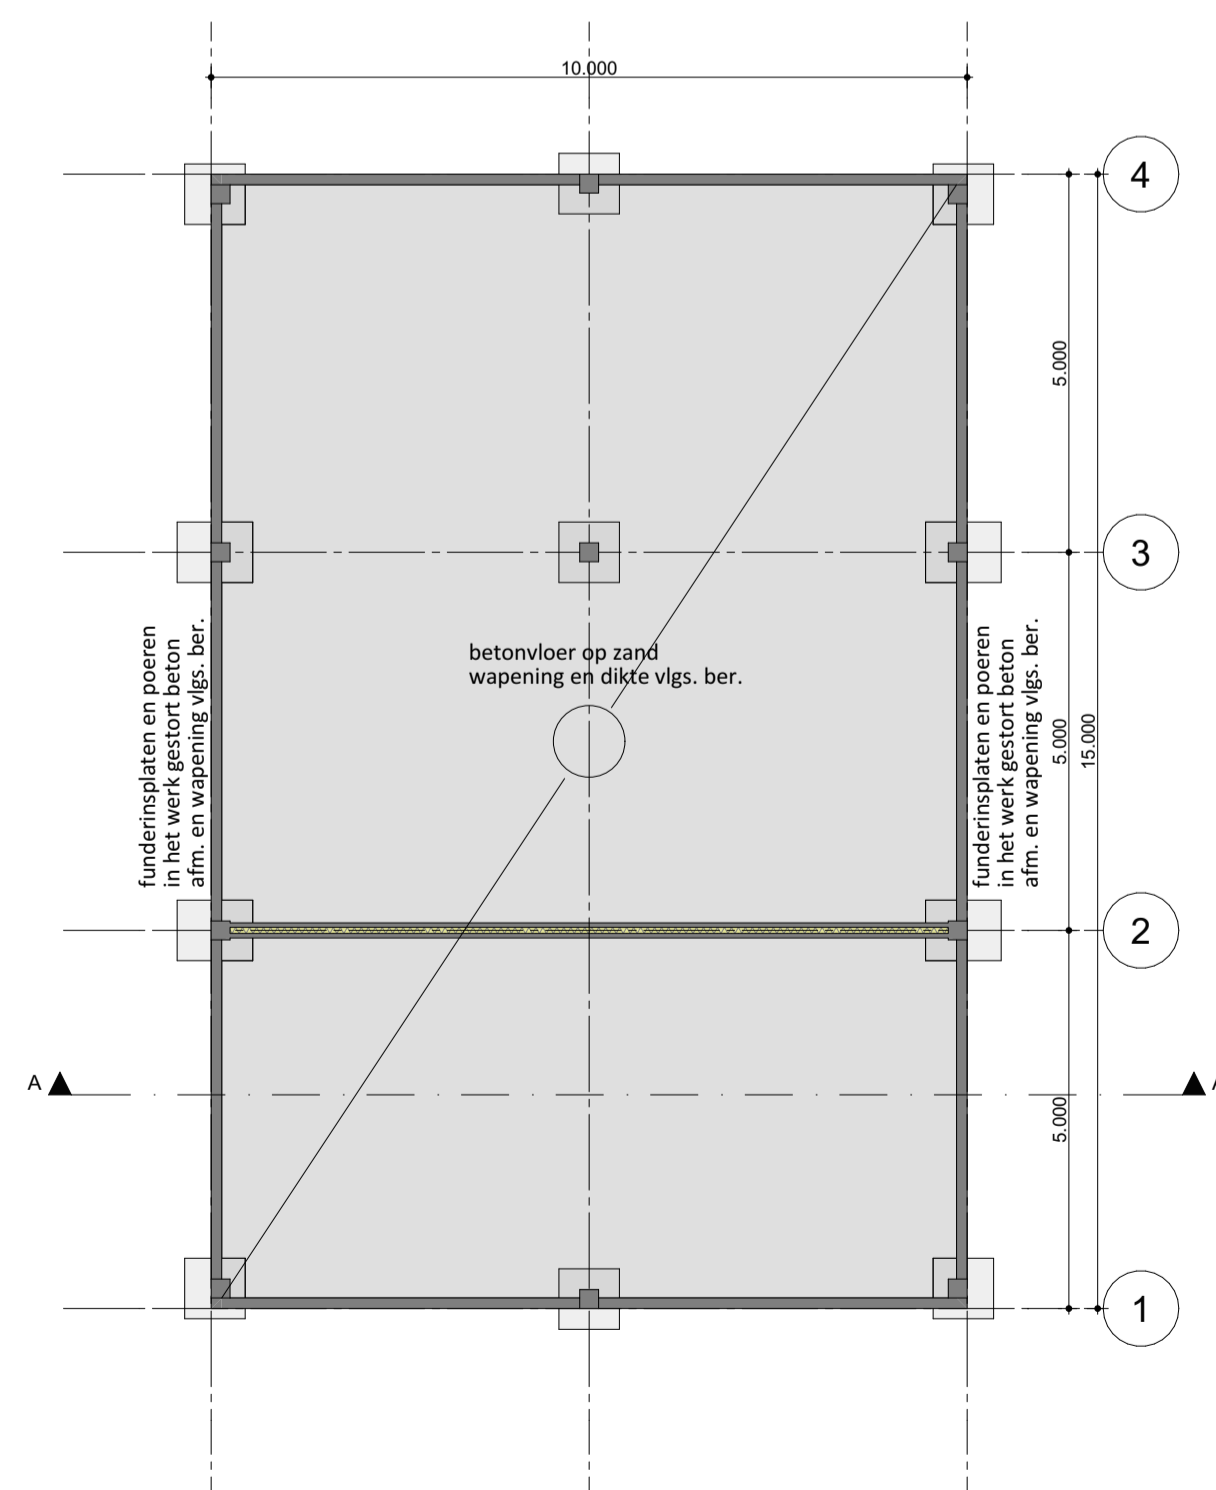

Fundering

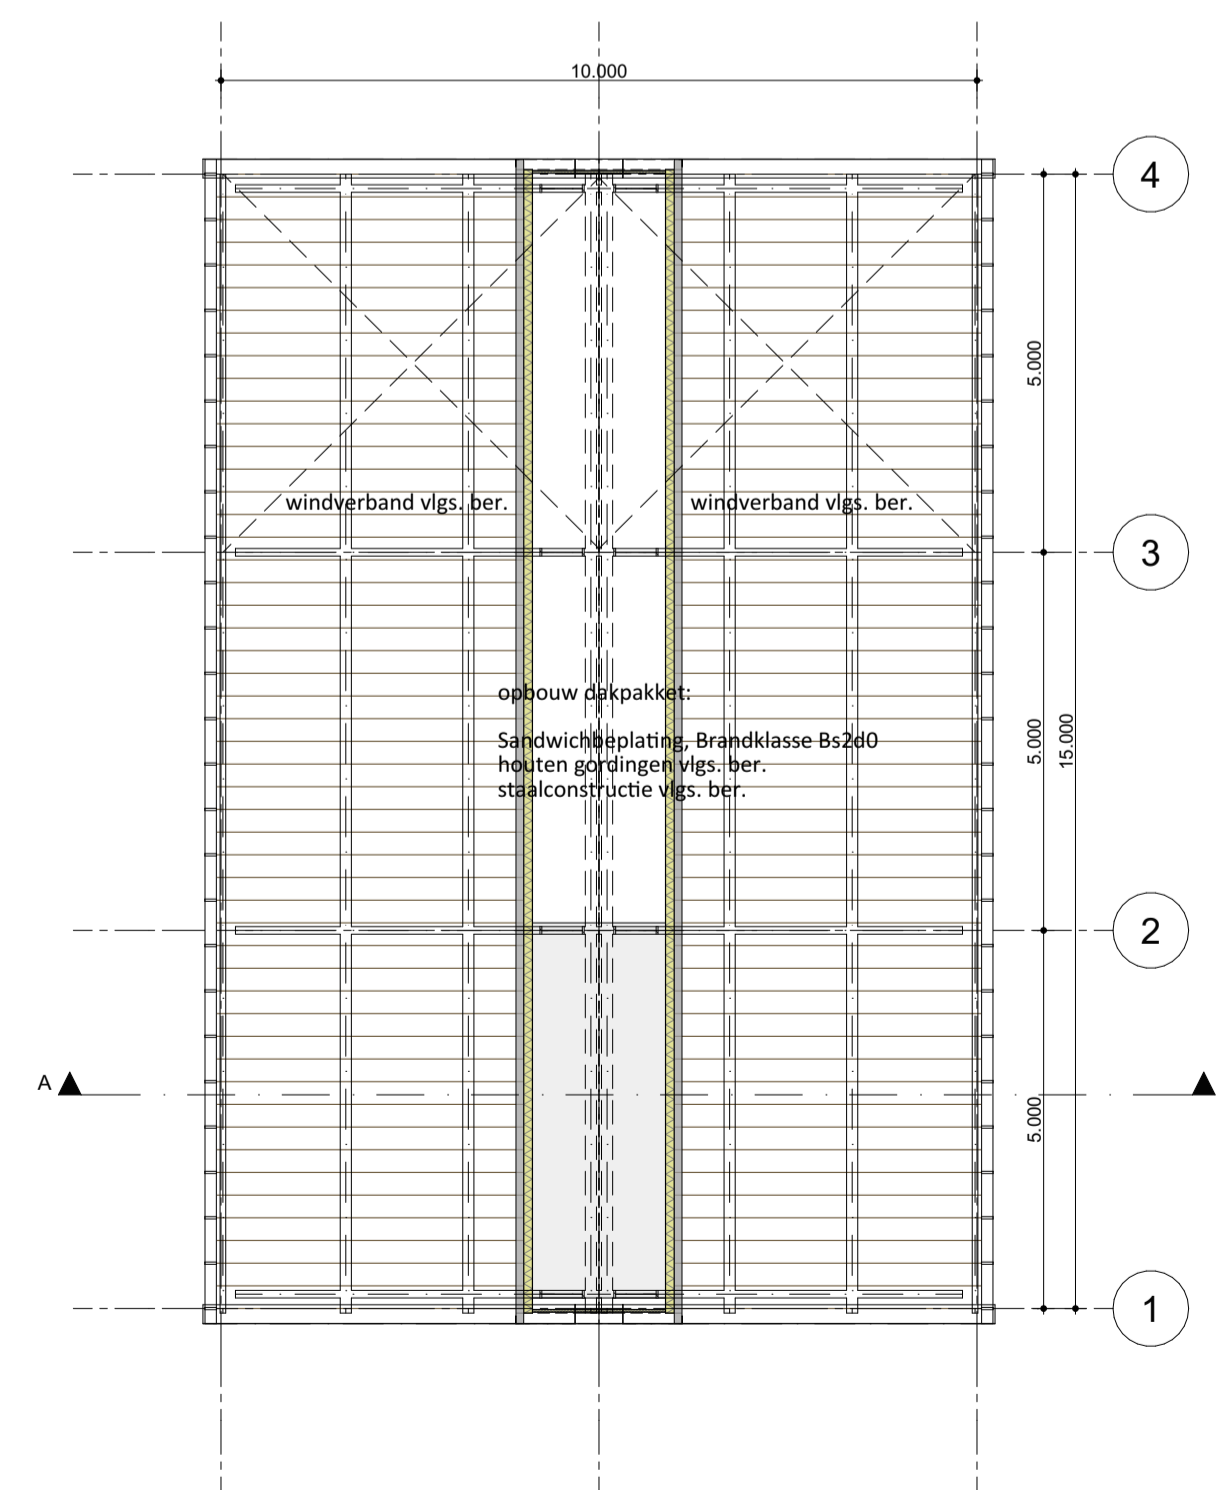

Kapplan



Van Westreenen Adviseurs
 Anthonie Fokkerstraat 1a
 3773 NP Barneveld
 T: (0342) 47 42 55
 F: (0342) 47 42 81
 E: info@vanwestreenen.nl
 Varsseveldseweg 65d
 7133 JA Lichtenvoorde
 T: (0544) 37 97 37
 F: (0544) 37 83 64
 E: info@vanwestreenen.nl
 Haarweg 9a
 7654 NK Tubbergen
 T: (0546) 70 65 86
 F: (0546) 37 83 64
 E: info@vanwestreenen.nl

PROJECT:
 BOUW LOODS
 OPDRACHTGEVER:
 Tijs Heeten B.V.
 Heetenseweg 9a
 8111 PX HEETEN

LOCATIE: Heetenseweg 9a en 9c te Heeten

ONDERDEEL:
 (Constructie)Plattegrond(en), gevelaanzichten, doorsnede
 Maten voor de uitvoering in het werk controleren

SCHAAL: 1:100
 GETEKEND: AV
 FORMAAT: A1
 DATUM: 11-08-2022
 WIJZIGING: 30-08-2023

PROJECTNUMMER:
 2023BO-TUS-Loods
 Blad 1 van 1