



Plattegrond

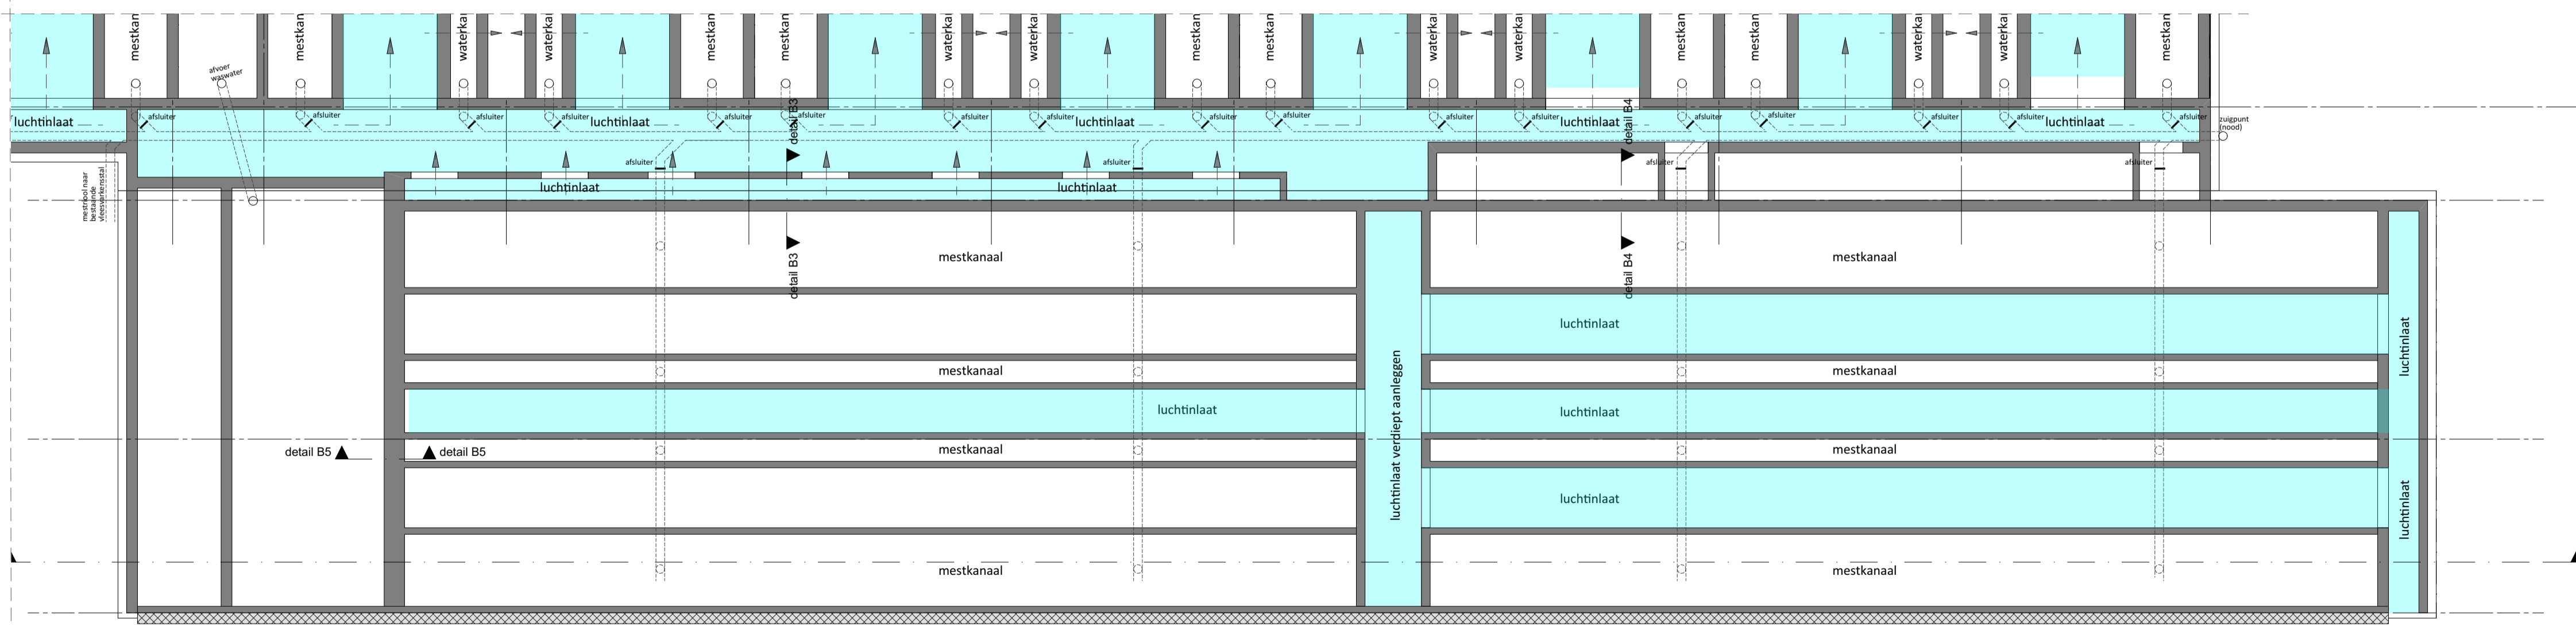

Puttenplan

Brandweer renvooi

- Brandveiligheidsinstallaties:**
- Sproeischuimblusser
plaats en aantallen in overleg met plaatselijke brandweer
- Brand- en rookcompartimenten:**
- brandcompartiment met een weerstand tegen branddoorslag en brandoverslag (WBDBO) van ten minste 60 minuten naar 1 zijde.
 - deur en kozijn met een weerstand tegen branddoorslag en brandoverslag (WBDBO) van ten minste 60 minuten naar 1 zijde tevens is de deur zelfsluitend
 - brandcompartiment met een weerstand tegen branddoorslag en brandoverslag (WBDBO) van ten minste 60 minuten naar 2 zijden.
 - deur en kozijn met een weerstand tegen branddoorslag en brandoverslag (WBDBO) van ten minste 60 minuten naar 2 zijden tevens is de deur zelfsluitend

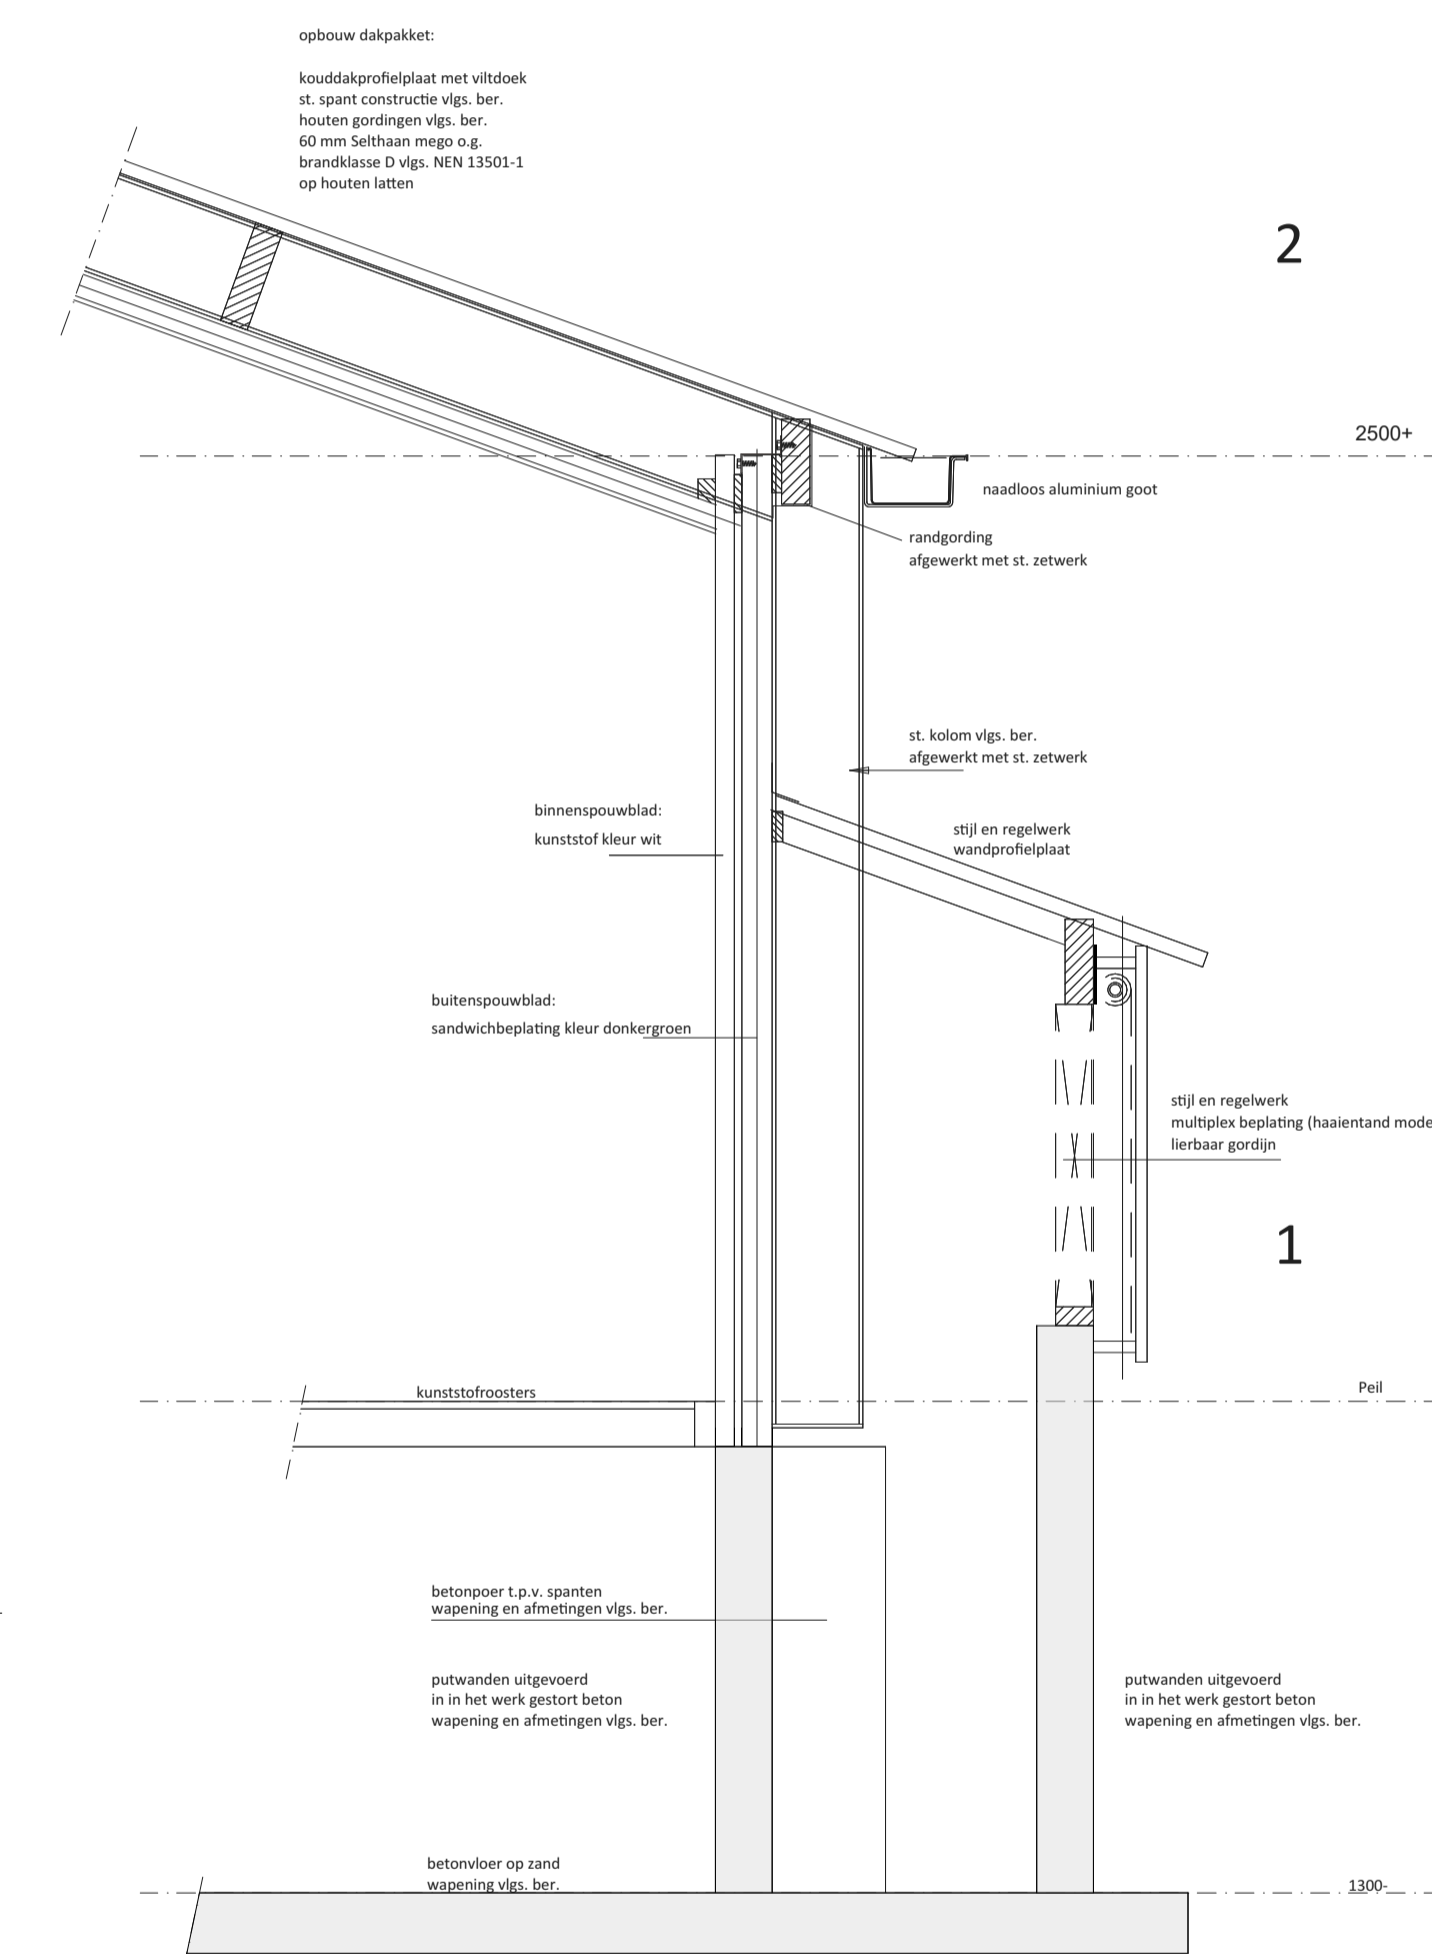

Principedetails

Schaal 1:20

<p>Van Westreenen Adviseurs Anthonie Fokkerstraat 1a 3772 NP Barneveld T: (0342) 47 42 55 F: (0342) 47 42 81 E: info@vanwestreenen.nl</p> <p>Versaveildsweg 65d 7131 JA Lichtenvoorde T: (0544) 37 97 37 F: (0544) 37 83 64 E: info@vanwestreenen.nl</p> <p>Haarweg 9a 7651 NK Tubbergen T: (0546) 70 65 86 F: (0546) 37 83 64 E: info@vanwestreenen.nl</p>	<p>PROJECT: VERLENGEN BIGGENSTAL</p> <p>OPDRACHTGEVER: Tjits Heeten B.V. Heetenseweg 9a 8111 PX HEETEN</p> <p>LOCATIE: Heetenseweg 9a en 9c te Heeten</p>	<p>SCHAAL: 1:100</p> <p>GETEKEND: AV</p> <p>FORMAAT: A1</p> <p>DATUM: 11-08-2022</p> <p>WIJZIGING: 16-01-2024</p>
	<p>ONDERDEEL: Plattegrond, Puttenplan en principedetails Maten voor de uitvoering in het werk controleren</p>	<p>PROJECTNUMMER: 2023BO-TUS-Big Blad 2 van 2</p>

