


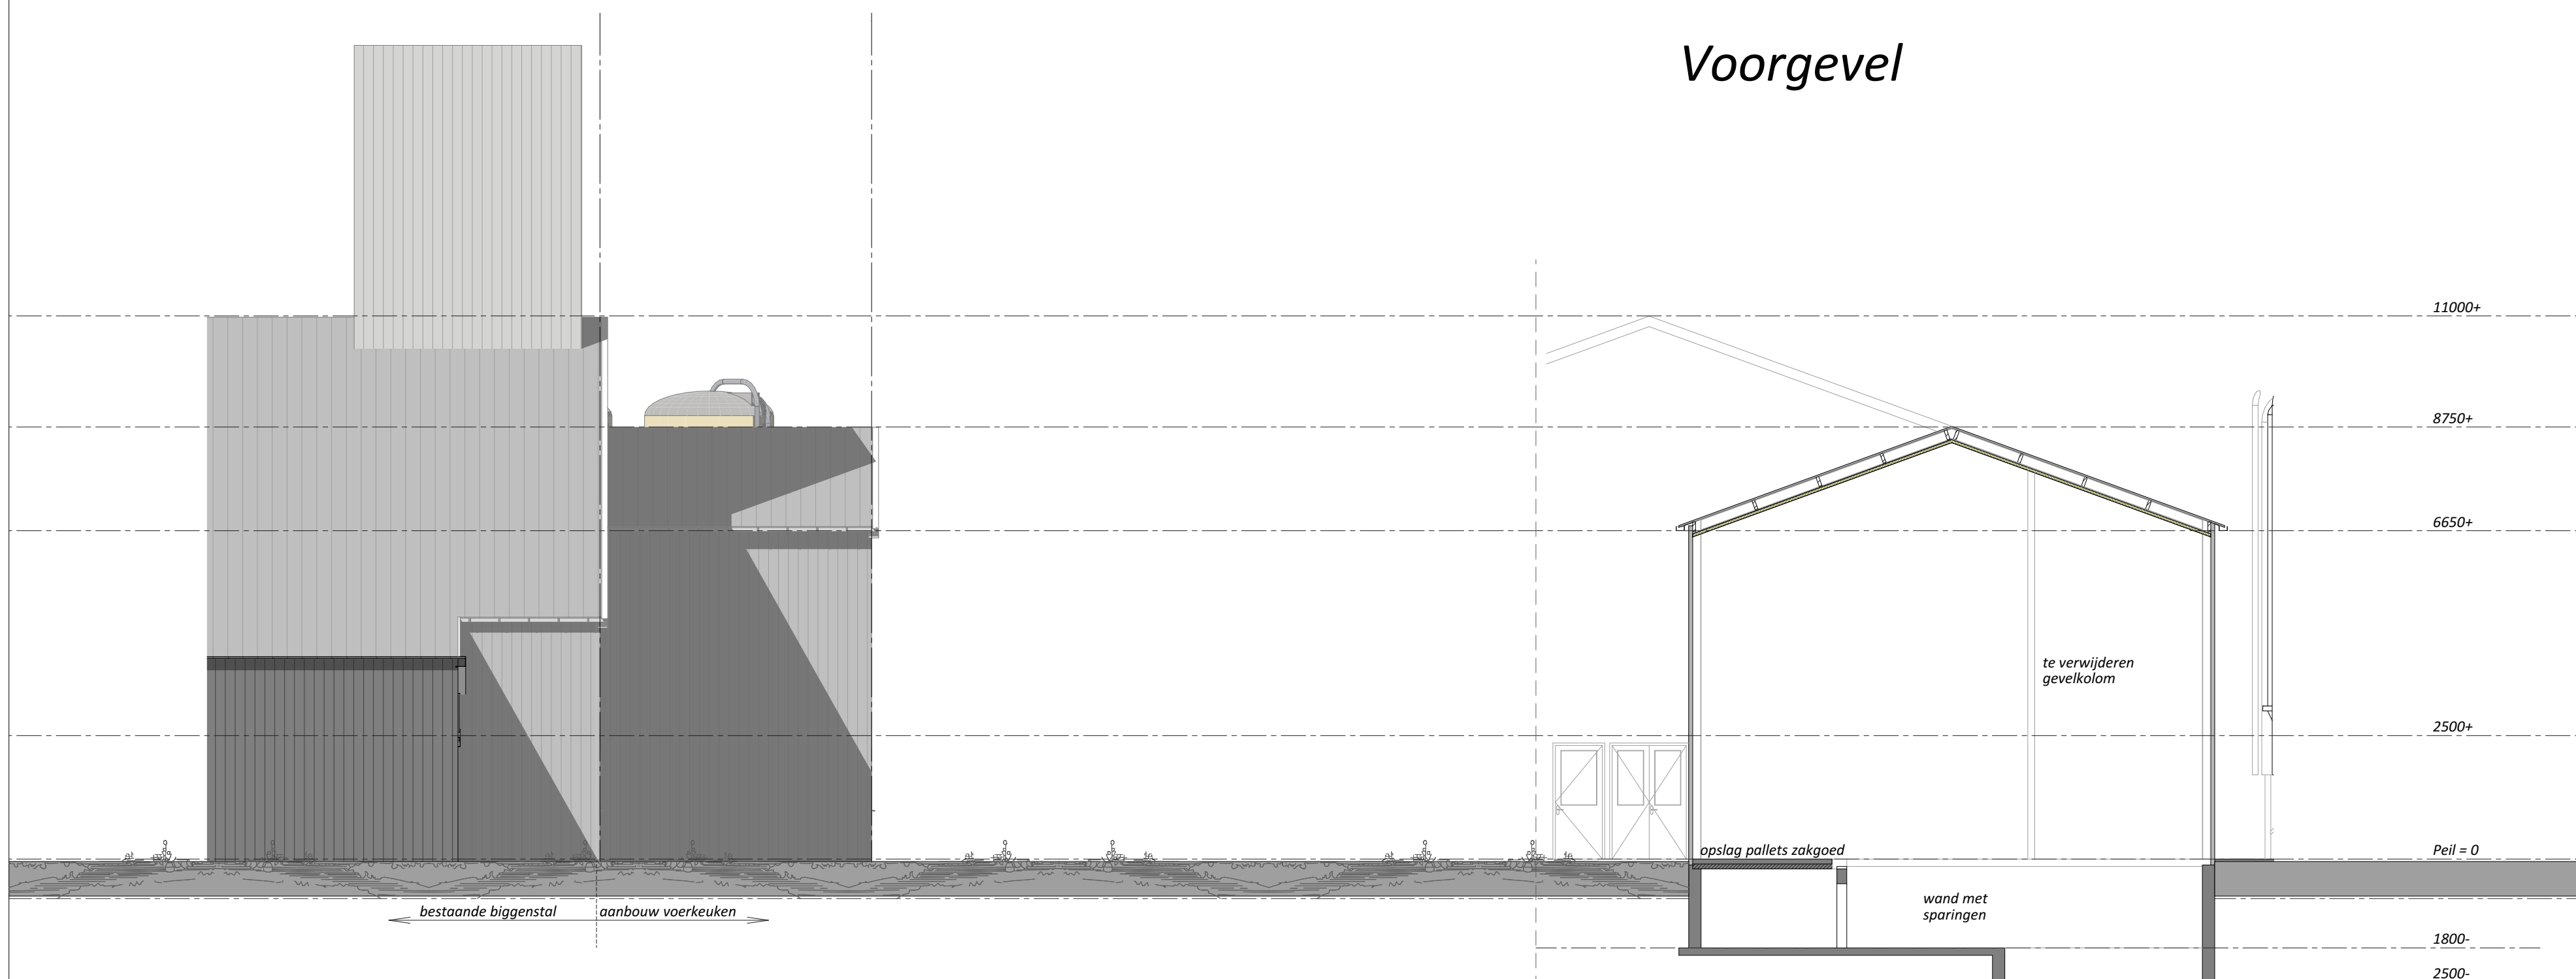

Voorgevel

Rechterzijgevel



Linkerzijgevel

Doorsnede E-E

### Brandweer renvoor

**Ontvluchten**  
 Alle deuren van de stal en reeds aanwezige bebouwing kunnen van binnenuit zonder gebruikmaking van losse voorwerpen, zoals sleutels e.d. ten alle tijd geopend worden.

**Algemeen**  
 Bezetting minder dan 1 persoon per 30 m<sup>2</sup>  
 Gebruiksfunctie: lichte industrie

**VLUCHTROUTE AANDUIDINGEN**  
 Het betreffende voorschrijf (artikel 6.24 van het Bouwbesluit 2012) wordt voor lichte industrie functies niet aangegeven. Vluchtroute aanduiding is niet noodzakelijk.

**BEPERKING VAN HET ONTWIKKELEN VAN BRAND EN ROOK**

**BINNENOPPERVLAK:**  
 Een zijde van een constructiedeel die grenst aan de binnenlucht voldoet tenminste aan brandklasse B1s2d0, bepaald volgens NEN-EN 13501-1.

**BUITENOPPERVLAK:**  
 Een zijde van een constructiedeel die grenst aan de buitenlucht voldoet tenminste aan brandklasse B, bepaald volgens NEN-EN 13501-1. deze eis is niet van toepassing op de bovenzijde van een dak.

**BELOOPBAAR VLAK:**  
 Voor de bovenzijde van een personen bestemde vloer, een trap en een hellingbaan die grenst aan de binnenlucht geldt rookklasse s1, f1 en brandklasse d, f, beide bepaald volgens NEN-EN 13501-1.

**Brandveiligheidsinstallaties:**

- 1** Sproeischuimblusser  
 plaats en aantallen in overleg met plaatselijke brandweer

**Brand- en rookcompartimenten:**

- brandcompartiment met een weerstand tegen branddoorslag en brandoverslag (WBDBO) van ten minste 60 minuten naar 1 zijde.
- deur en kozijn met een weerstand tegen branddoorslag en brandoverslag (WBDBO) van ten minste 60 minuten naar 1 zijde tevens is de deur zelfsluitend



Plattegrond

**Legenda**

gevels sandwich- / damwandbeplating, kleur donkergroen  
 kozijnen kunststof, kleur wit  
 (dubbele) deuren, kunststof kleur donkergroen  
 windveren/dekstukken: gezet plaatstaal, kleur wit  
 dakbedekking koud dakplaten met anticondens vilt, kleur donkergrijs  
 alle kleuren gelijk aan bestaande stallen



**Van Westreenen Adviseurs**  
 Anthonie Folkerstraat 1a  
 3772 AB Barneveld  
 T: (0342) 47 42 55  
 F: (0342) 47 42 81  
 E: info@vanwestreenen.nl

Versneldweg 65d  
 7131 JA Lichtenvoorde  
 T: (0544) 37 97 37  
 F: (0544) 37 83 64  
 E: info@vanwestreenen.nl

Haarweg 9a  
 7653 XG Tubbergen  
 T: (0546) 70 60 96  
 F: (0544) 37 83 64  
 E: info@vanwestreenen.nl

**PROJECT:** VERLENGEN VOERKEUKEN

**OPDRACHTGEVER:** Tijs Heeten B.V., Heetenseweg 9a, 8111 PX HEETEN

**LOCATIE:** Heetenseweg 9a en 9c te Heeten

**ONDERDEEL:** Situatie, gevelaanzichten, plattegrond en doorsnede  
 Maten voor de uitvoering in het werk controleren

**SCHAAL:** 1:100

**GETEKEND:** AV

**FORMAAT:**

**DATUM:** 11-08-2022

**WUIZIGING:** 16-01-2024

**PROJECTNUMMER:** 202230-TUS-Voerkeuken  
 Blad 1 van 1