






Plattegrond
Schaal 1:100

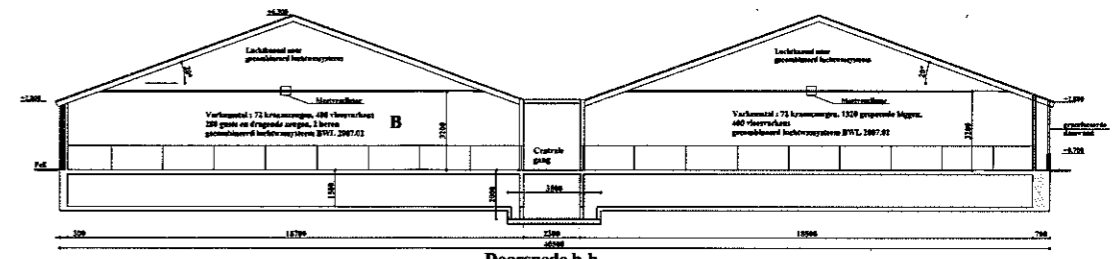


Doorsnede b-b
Schaal 1:100

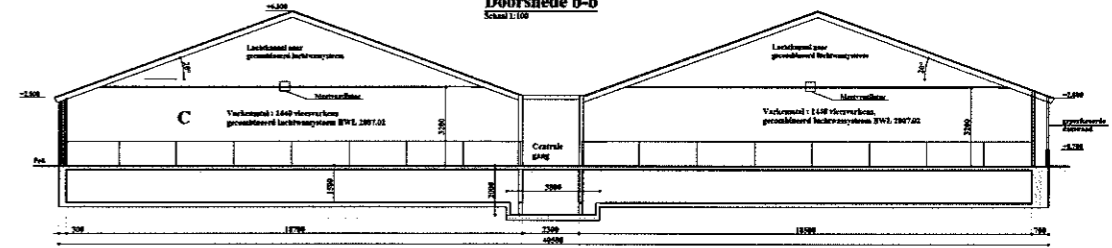

Doorsnede a-a
Schaal 1:100

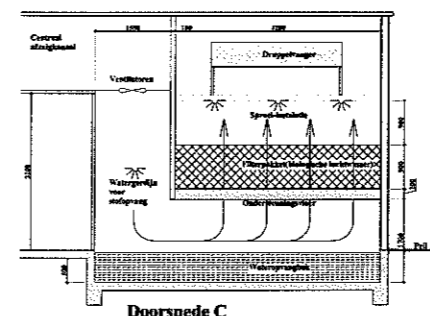

Doorsnede C
Schaal 1:50

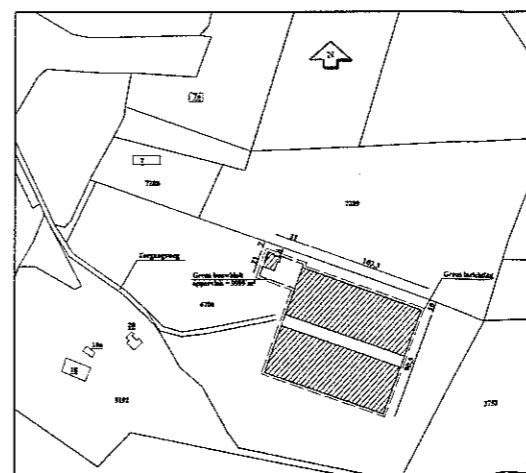

Situatie
Schaal 1:500

Legenda				
[Symbol]	Stoepvloer	[Symbol]	Perimeter	
[Symbol]	Wandvloer	[Symbol]	Belemmering	
[Symbol]	Bevestiging	[Symbol]	Kalverijvloer	

Renvoel gebouwen				
Nr	Soort gebouw	Carak.	Dakbedekking	Verdieping
A	Woning	Staal	Dakpannen	1
B	Werkplaats	Staal	Graspanen	2
C	Werkplaats	Staal	Graspanen	2

Renvoel diversen				
Nr	Naam apparaat	Carak.	Aantal	Eigenschappen per stuk
01	Makelaar kast	C	1	1,5 m ²
02	Werkbank	K.C.	1	75 kg
03	Werkbank	K.C.	1	625 kg
04	Werkbank	K.C.	1	625 kg
05	Werkbank	K.C.	1	200 kg
06	Werkbank	C	1	200 kg
07	Werkbank	B	1	1,00 m ²
08	Werkbank	B	1	1 kg
09	Werkbank	B	1	15 kg
10	Werkbank	K.C.	1	14 m ²
11	Werkbank	B	1	15 m ²
12	Werkbank	C	1	15 m ²
13	Werkbank	C	1	15 m ²
14	Werkbank	K.C.	1	20 m ²

Handtekening:

Graveland Bouwontwerp
Project: Milieuvergunning t.b.v. G. van de Munt
Onderwerp: Plattegrond en doorsneden van perceel Krunslaarsweg Bameveld
Opdrachtgever: G. van de Munt, Noderwoudseweg 70, Bameveld
Formaat: A2/3
Schaal: 1:500
Status: Definitief

Milieu Nederland Makelaars

T3141