



DOORSNEDE 1-1  
(luchtwasser schaal 1:50)

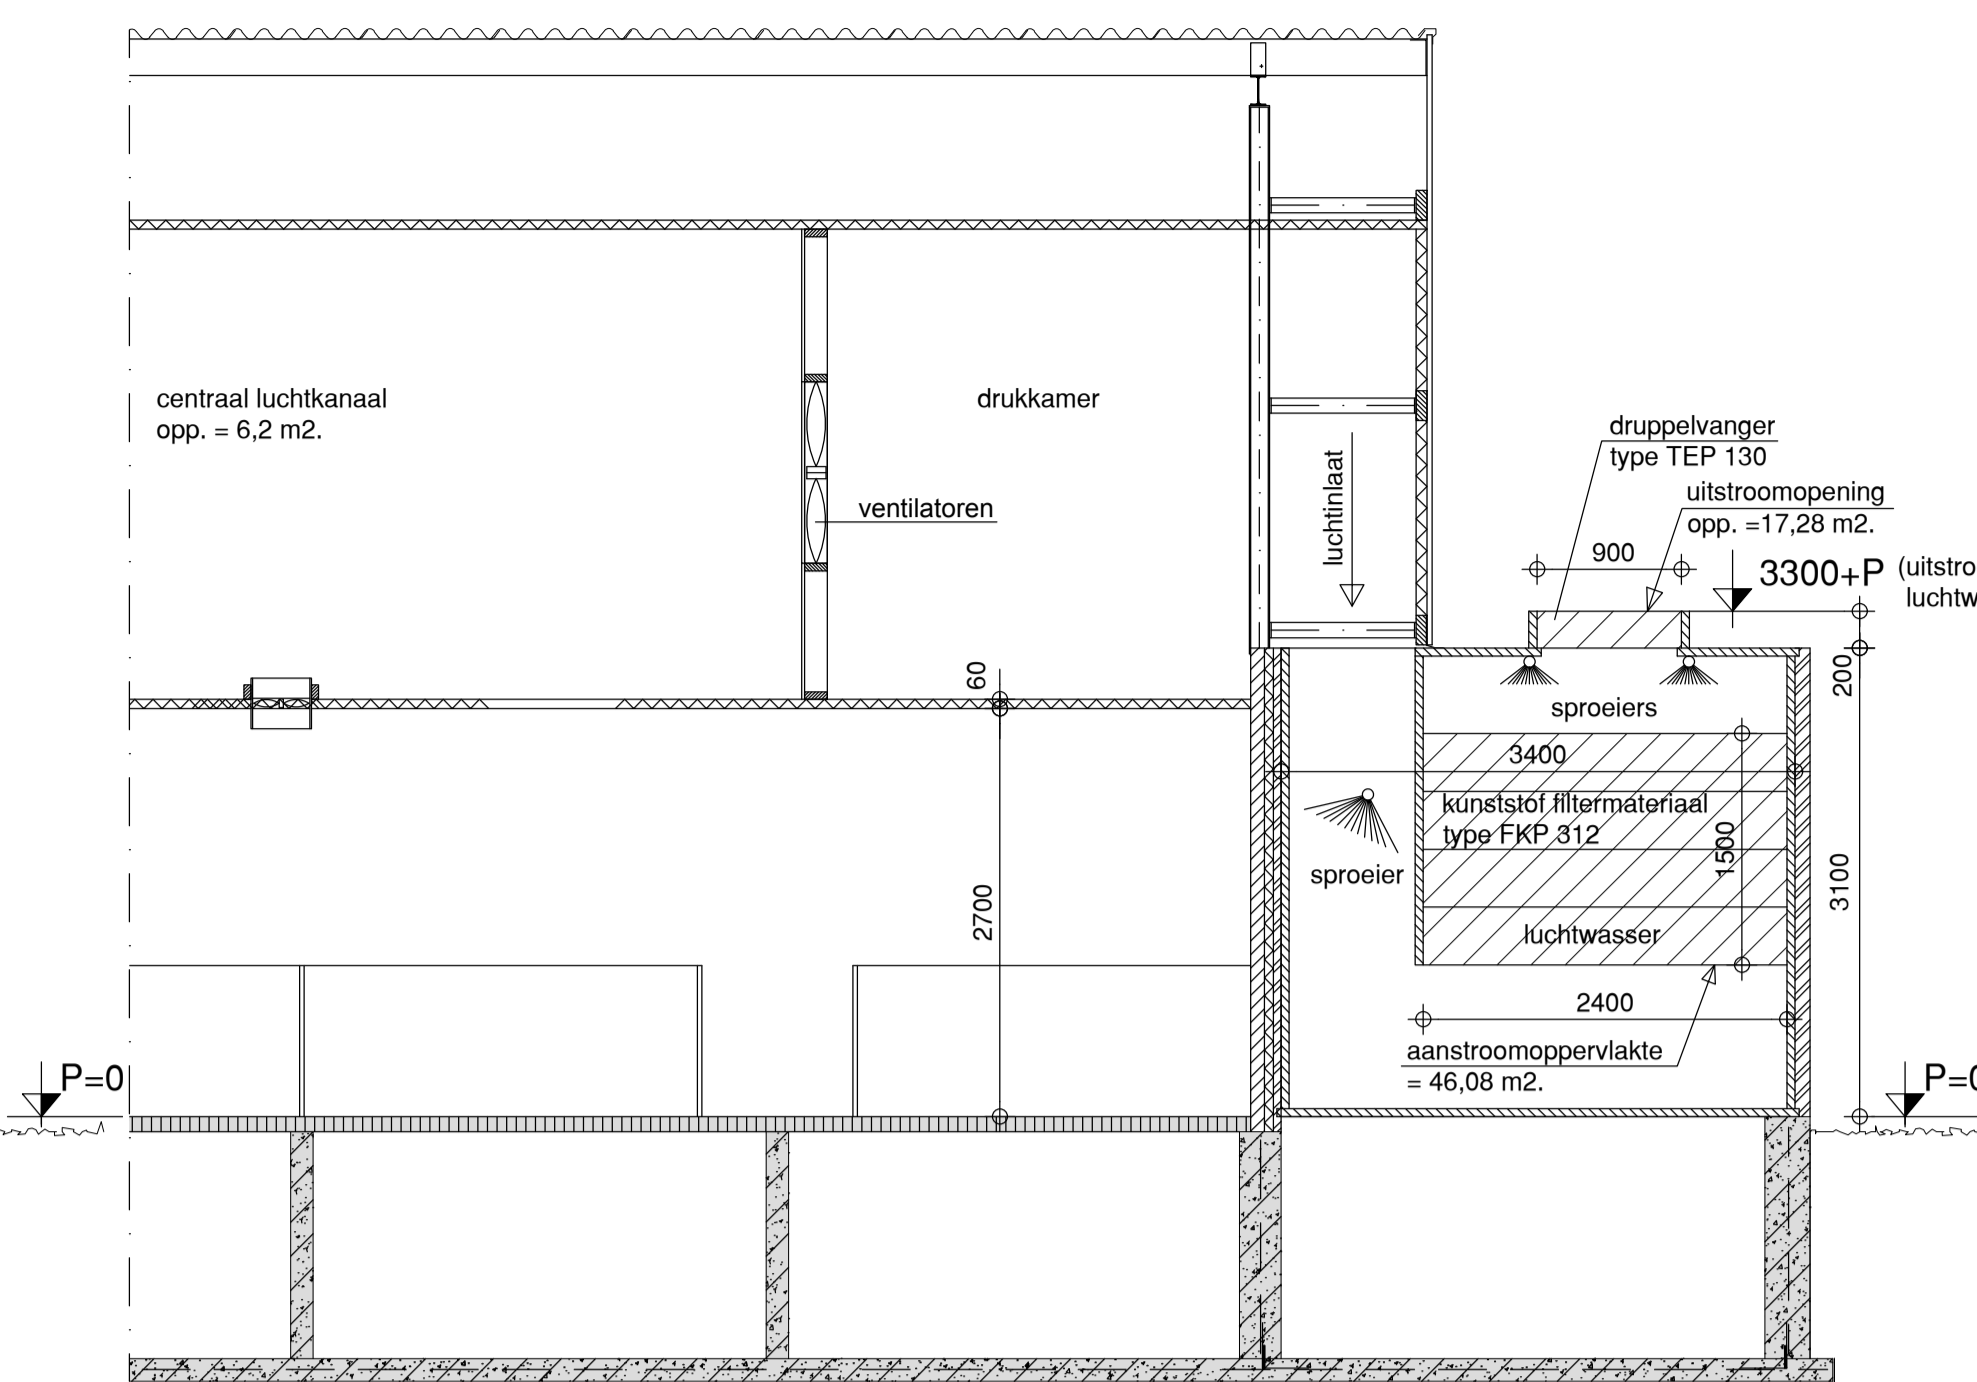

DOORSNEDE 2-2  
(luchtwasser schaal 1:50)

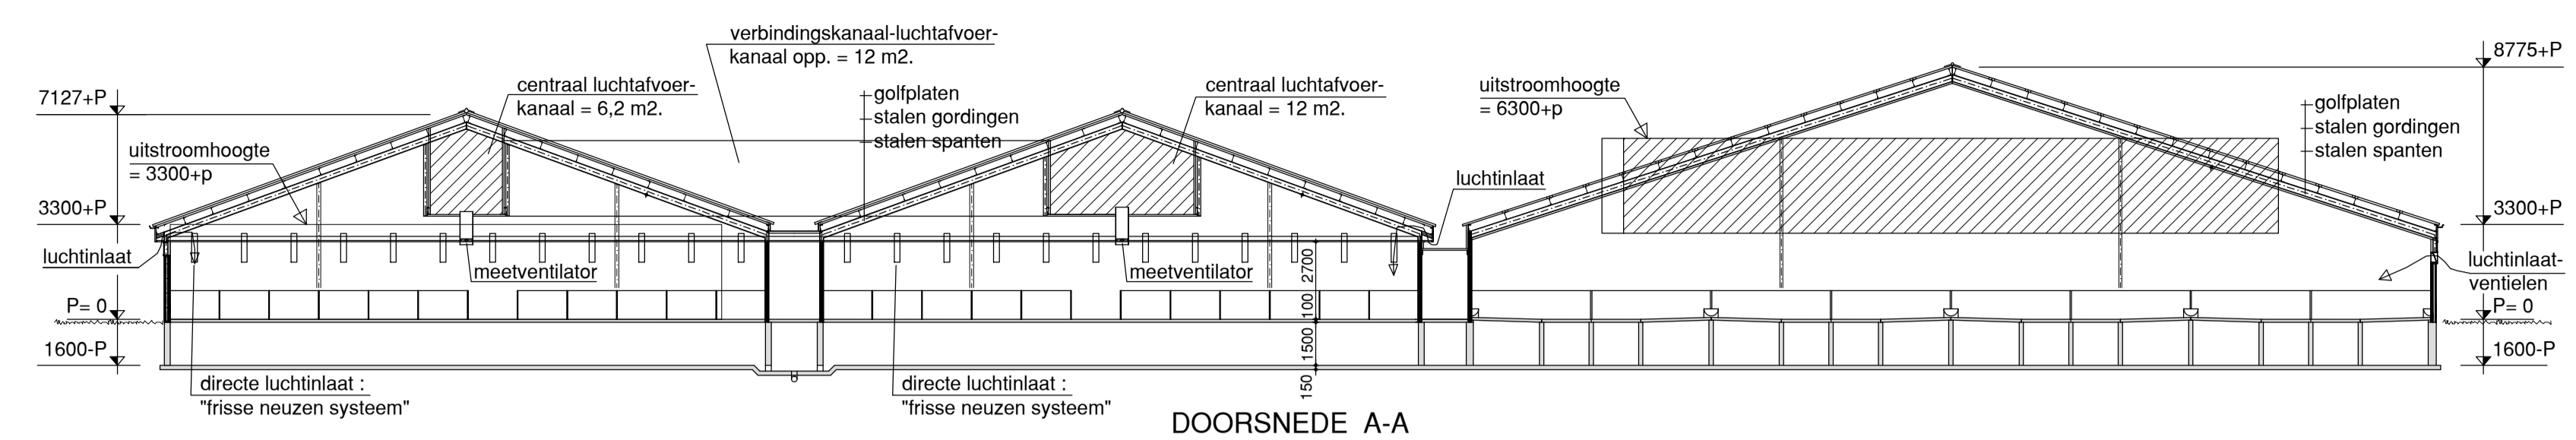

DOORSNEDE A-A

**Renvooi objecten**

Nr	Aant	Benaming	KW	Inhoud
1	2	circulatiepomp luchtwasser	3	
2	9	roerwerk bunker	0,5	
3	7	voervijzel	0,5	
4	1	mengketel met roerwerk	3	
5	1	mengketel met roerwerk	4	
6	1	resttank met roerwerk	2	
7	1	watertank + pomp	0,5	
8	2	voerpomp	3	
9	2	compressor	4	
10	1	grondwaterbron + pomp	1	
11	1	div. handgereedschap	4	
12	1	hogedrukreiniger	4	
13	1	kadaverenkoeling met koelmiddel R 290	1	1KG
14	1	kadaverenwagen + slop	-	-
15	2	c.v. installatie op aardgas	40	
16	1	noedstroomaggregaat	150KVA	

**Renvooi stallen**

Stalnr.	Diercategorie	Aantal dieren	RAV nr.	Stalstelsel
1	drachtige zeugen	1456	D 1.3.12.4	BWL 2009.12
2	gespeende biggen < 0,35 m²	84	D 1.1.15.4.1	BWL 2009.12
3	gespeende biggen > 0,35 m²	84	D 1.1.15.4.2	BWL 2009.12
4+5+6	opfokzeugen > 0,80 m²	580	D 3.2.15.4.2	BWL 2009.12
6	dekberen	2	D 2.4.4	BWL 2009.12
6	guste zeugen	182	D 1.3.12.4	BWL 2009.12
7+8	kraanzeugen	458	D 1.2.17.4	BWL 2009.12

**Renvooi objecten**



- mk meterkast
- kk koelkast inhoud 10 liter
- bk bestrijdingsmiddelenkast inhoud 25 kg.  
- o.a. ongedierte bestrijdingsmiddel / ontmettingsmiddel
- is diafragma klep / meetventilator
- 330 mtr. = brandslangspiegel 30 mtr.
- 2 ventilator Zieh-Abegg FC050-4DQ.7Q.47 137063  
diameter 0,91 m, 5,4 kW/st. totaal: 15 stuks
- KDA kadaverenbedplaats

**Renvooi silo's en tanks**

Nr	Aant	Benaming
S1	7	voederbrom inhoud 16 ton/st.
S2	1	spulwater opslagtank inhoud 50 m³.

**Mestopslag**

Inhoud mestputten totaal = 11000 m³.

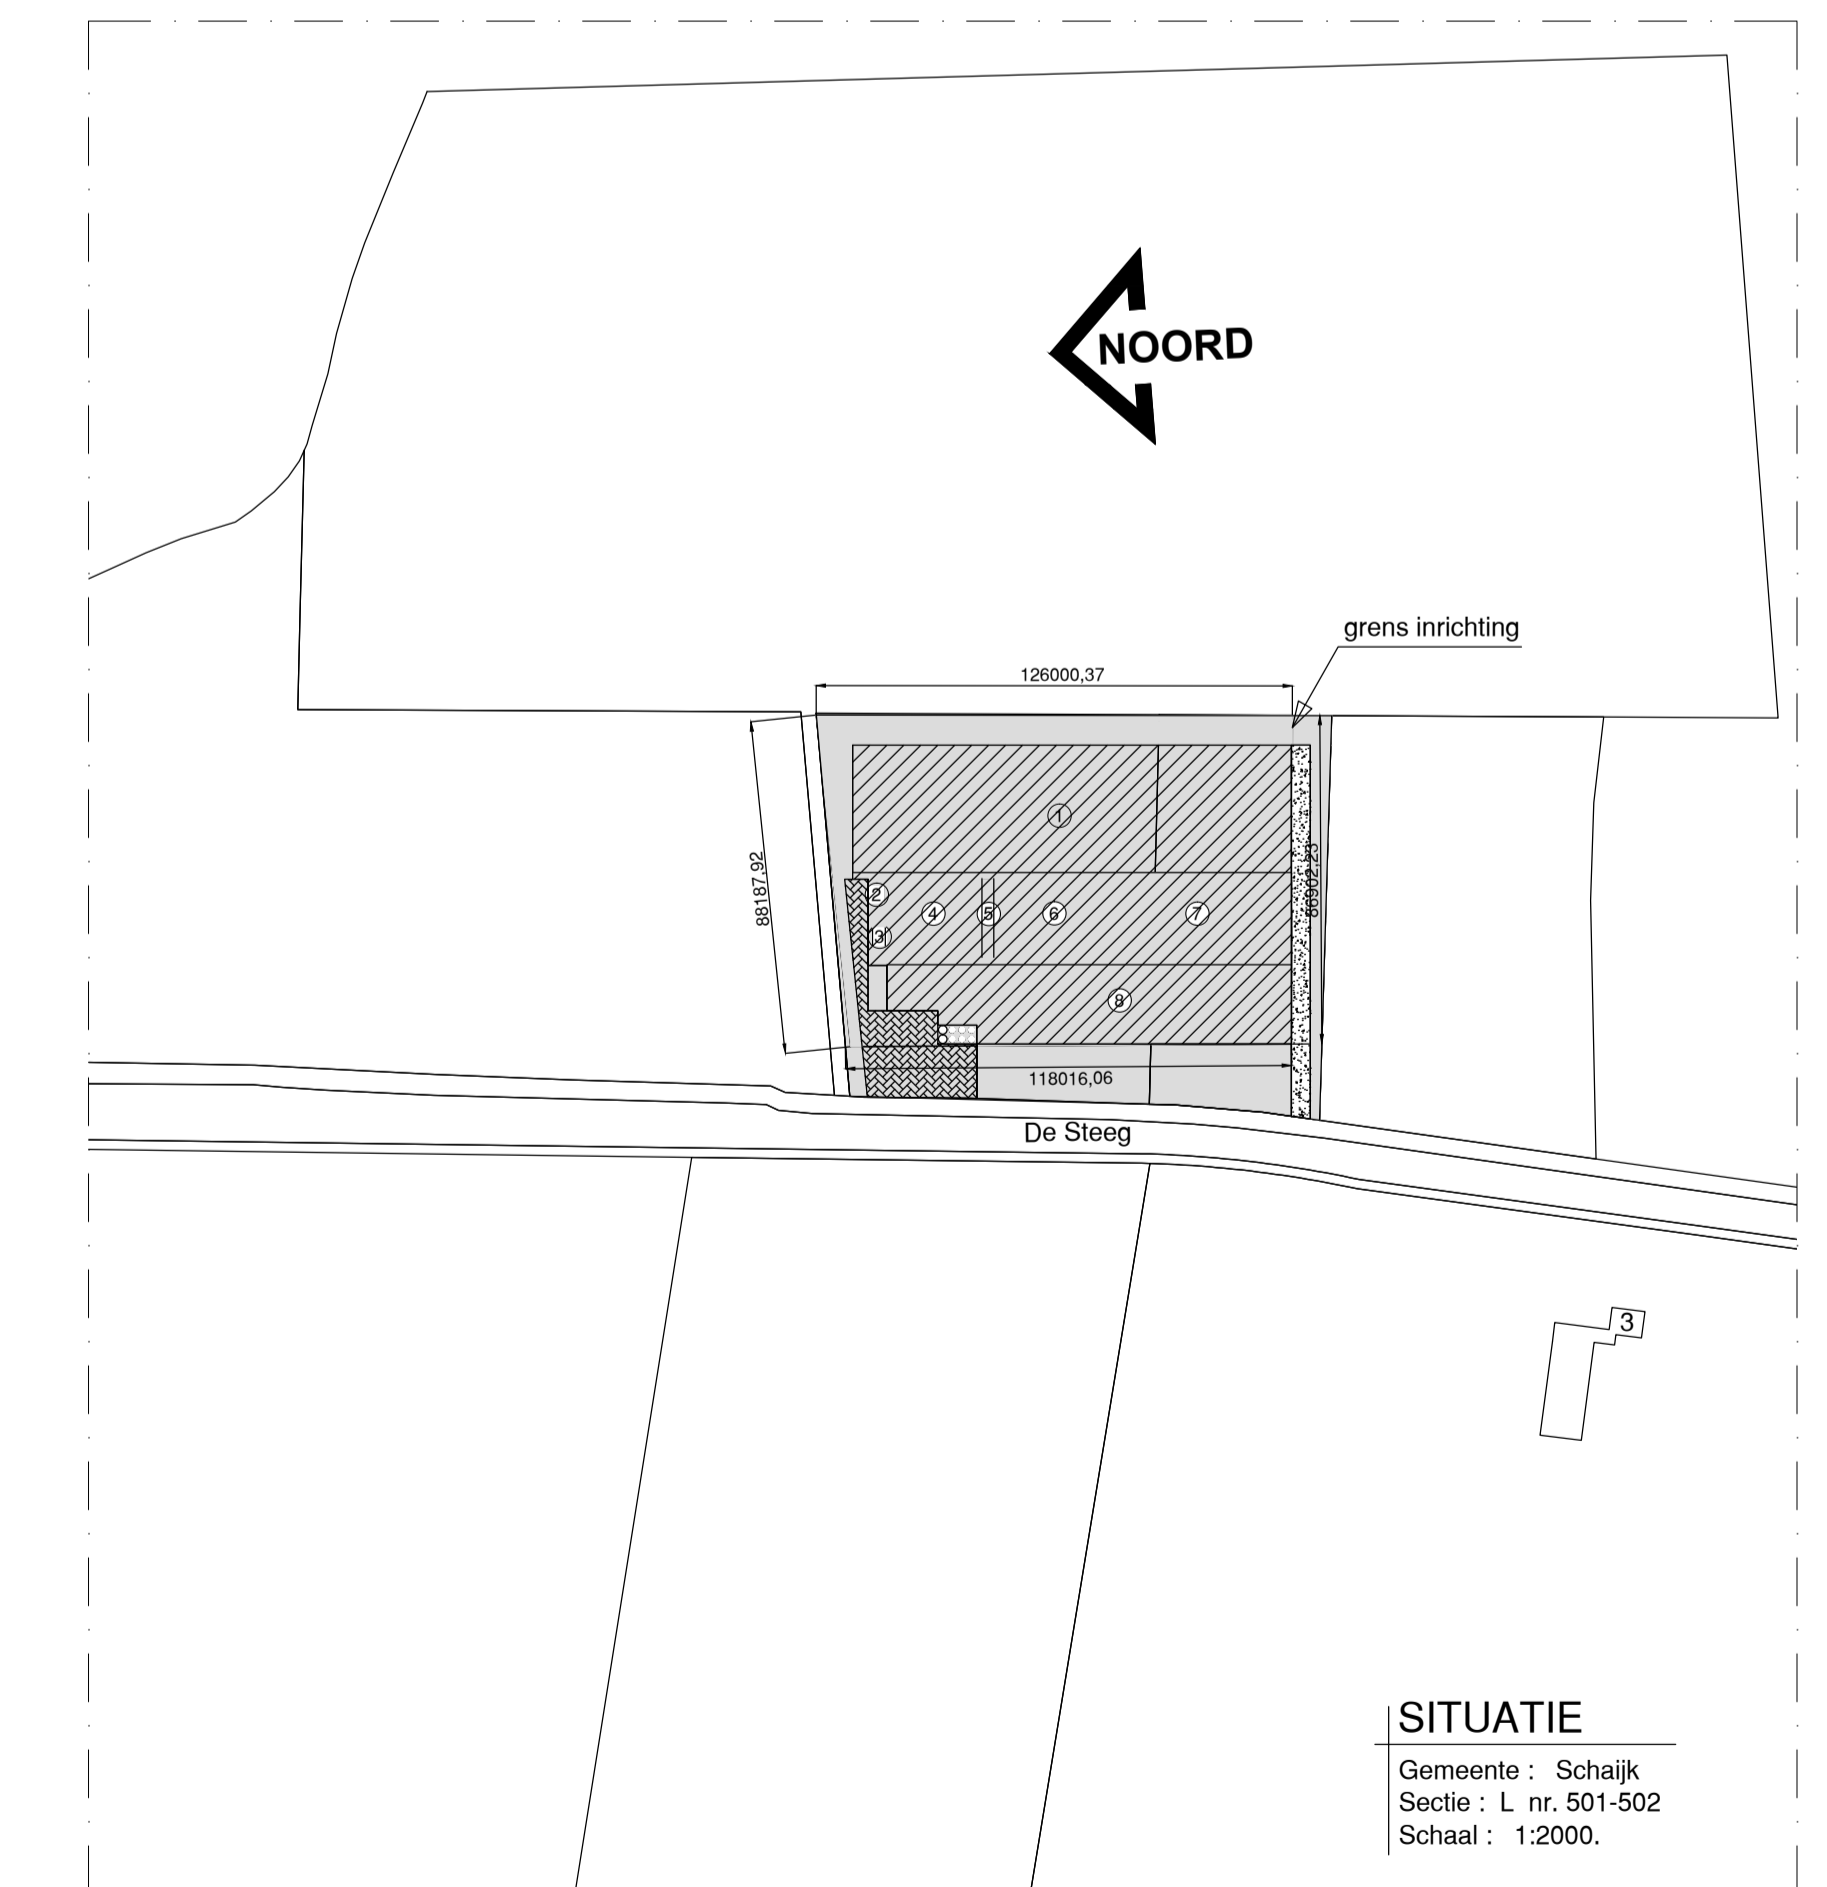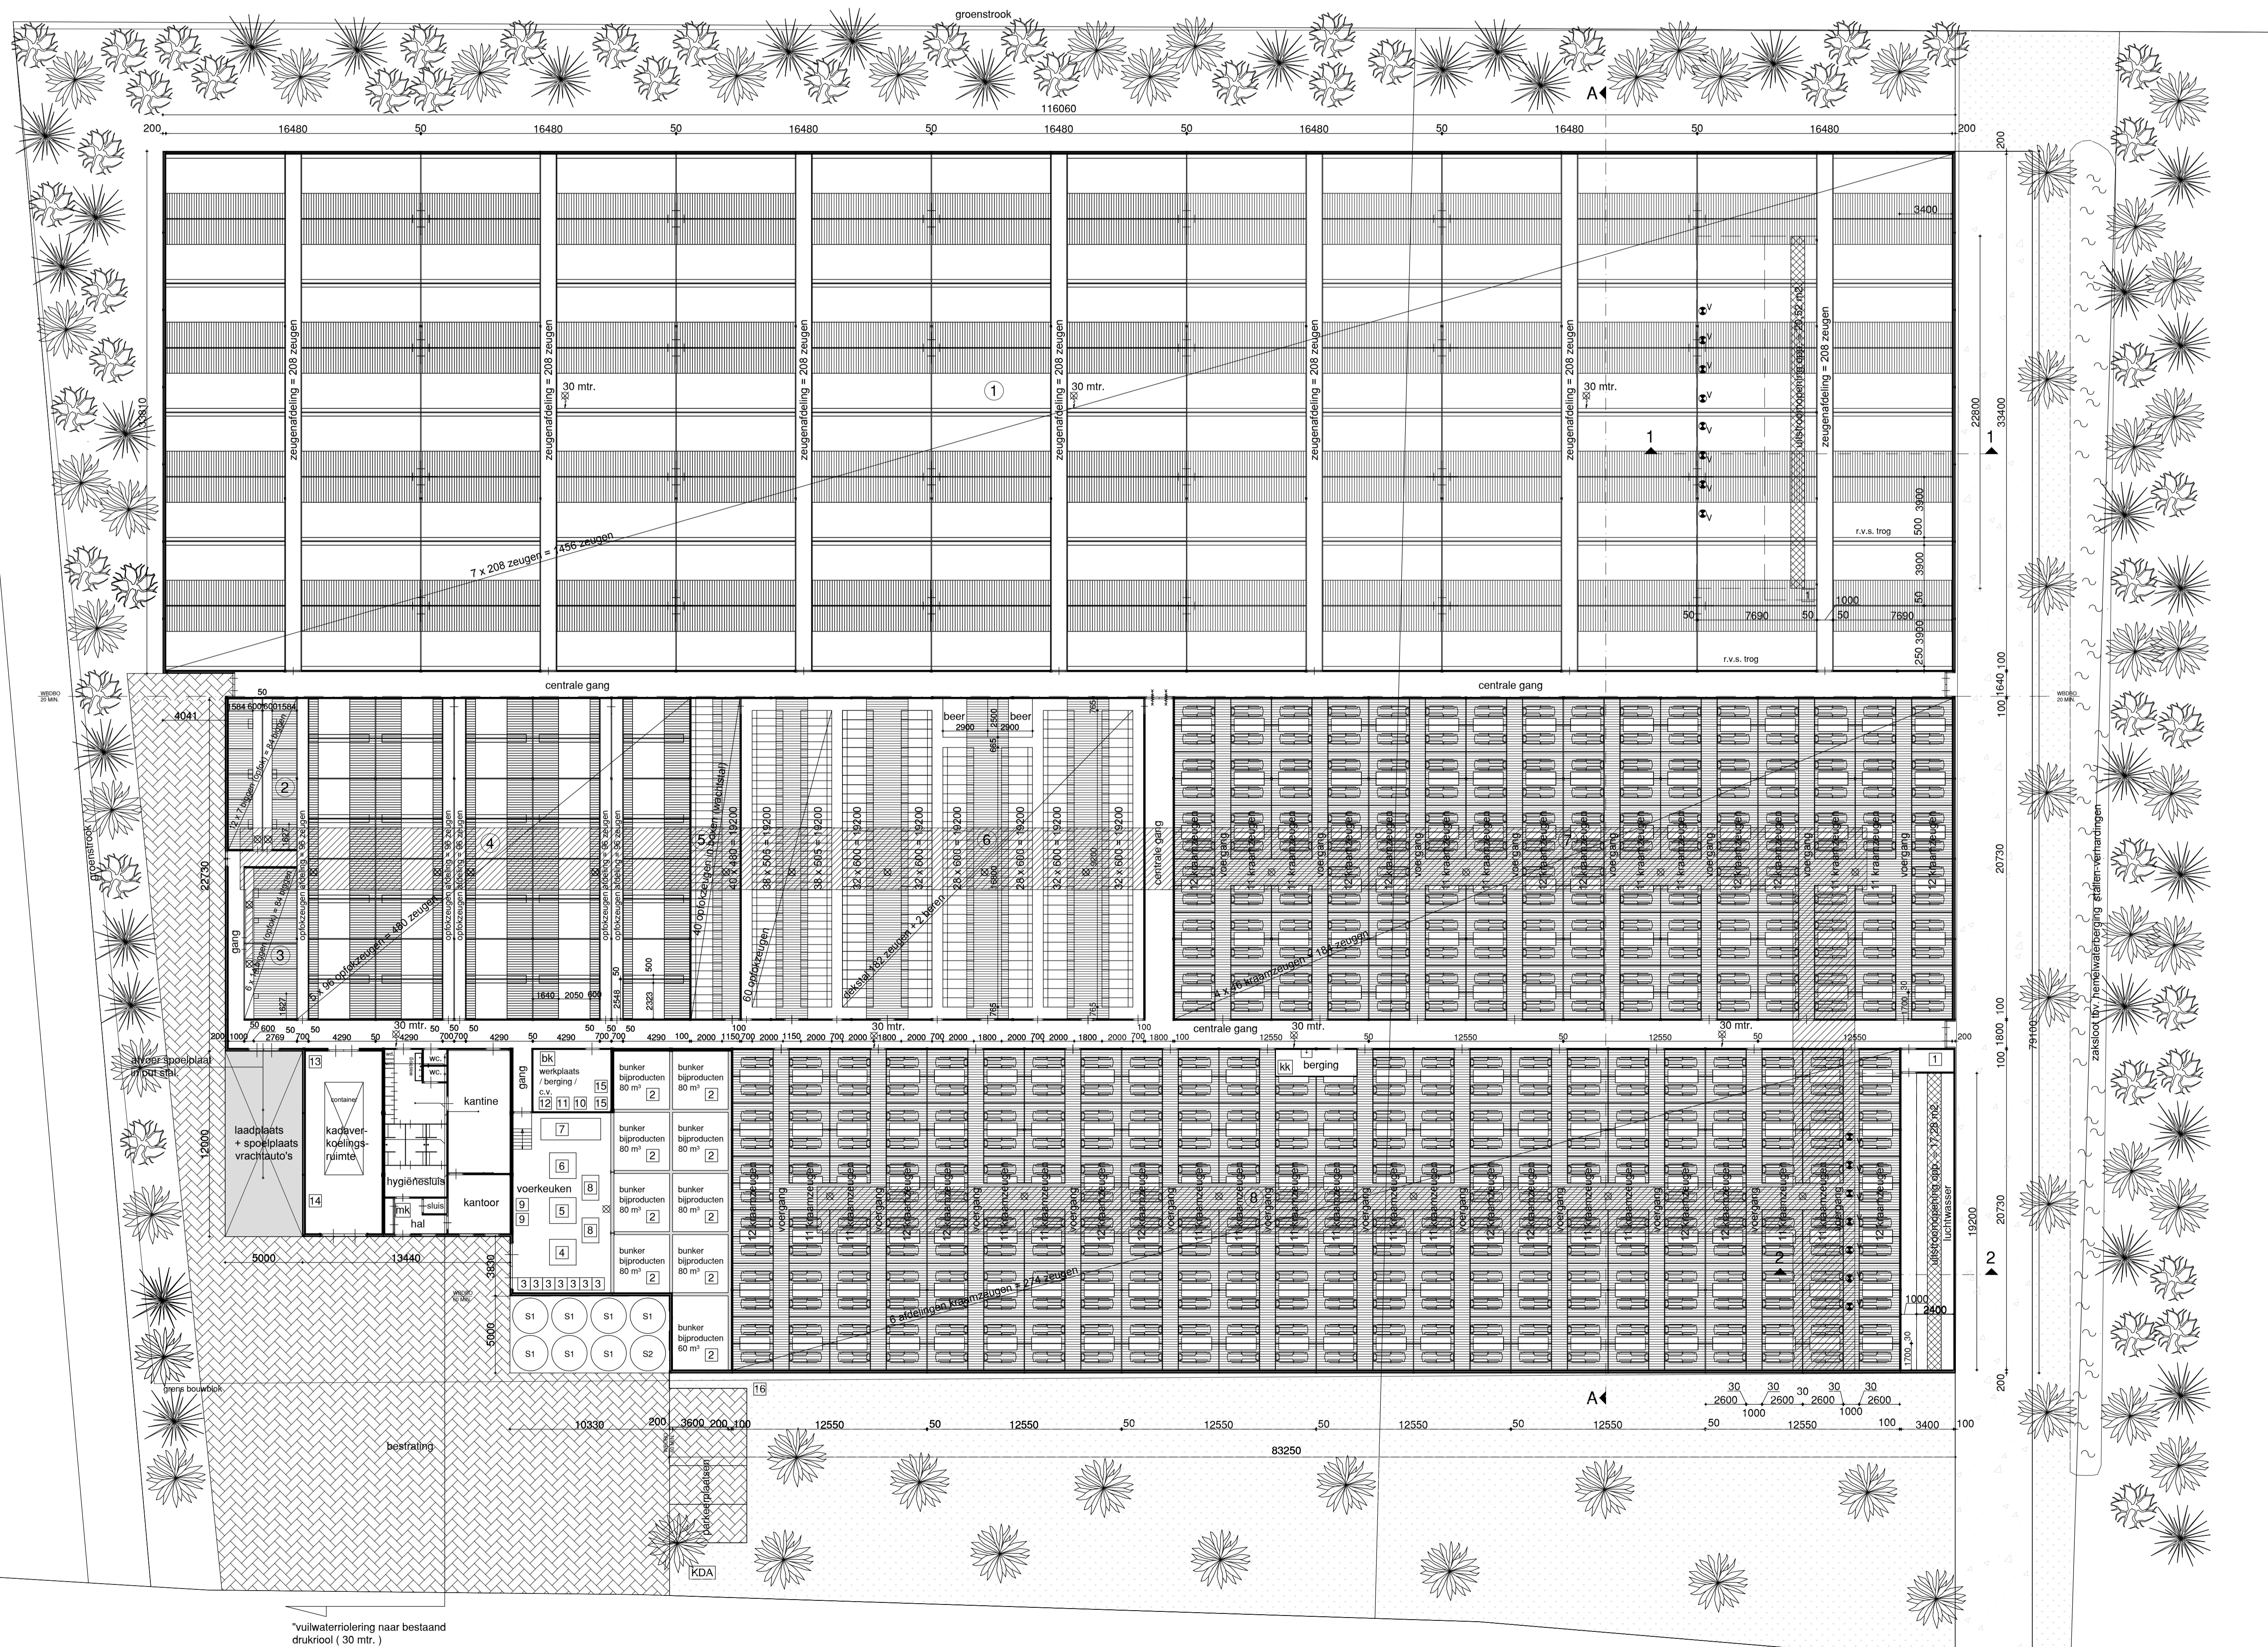

De Steeg

Blad 1 Plattegrond milieutekening.

**Agron advies**  
Agron Advies  
Koppestraat 95  
5741 GB Beek en Donk  
Tel.: 0492 347 761  
Fax: 0492 347 754

proj. leiter: J. vd Berg  
getekend: Tdk  
schaal: 1:200  
datum: 24-07-2013  
getekend: [Signature]  
formaat: 1162x900 mm.  
werk nr.: SM03.OVE01

opdrachtgever: BV Landgoed de Princepeel  
Molensstraat 40  
5446 PL Wanroij

opdraver: Varkensbedrijf aan De Steeg 4,  
5375 KH Reek.