




DOORSNEDE A-A Kabel kelder bij uitwerking nog nader te bepalen. Doorvoeringen nader te bepalen.

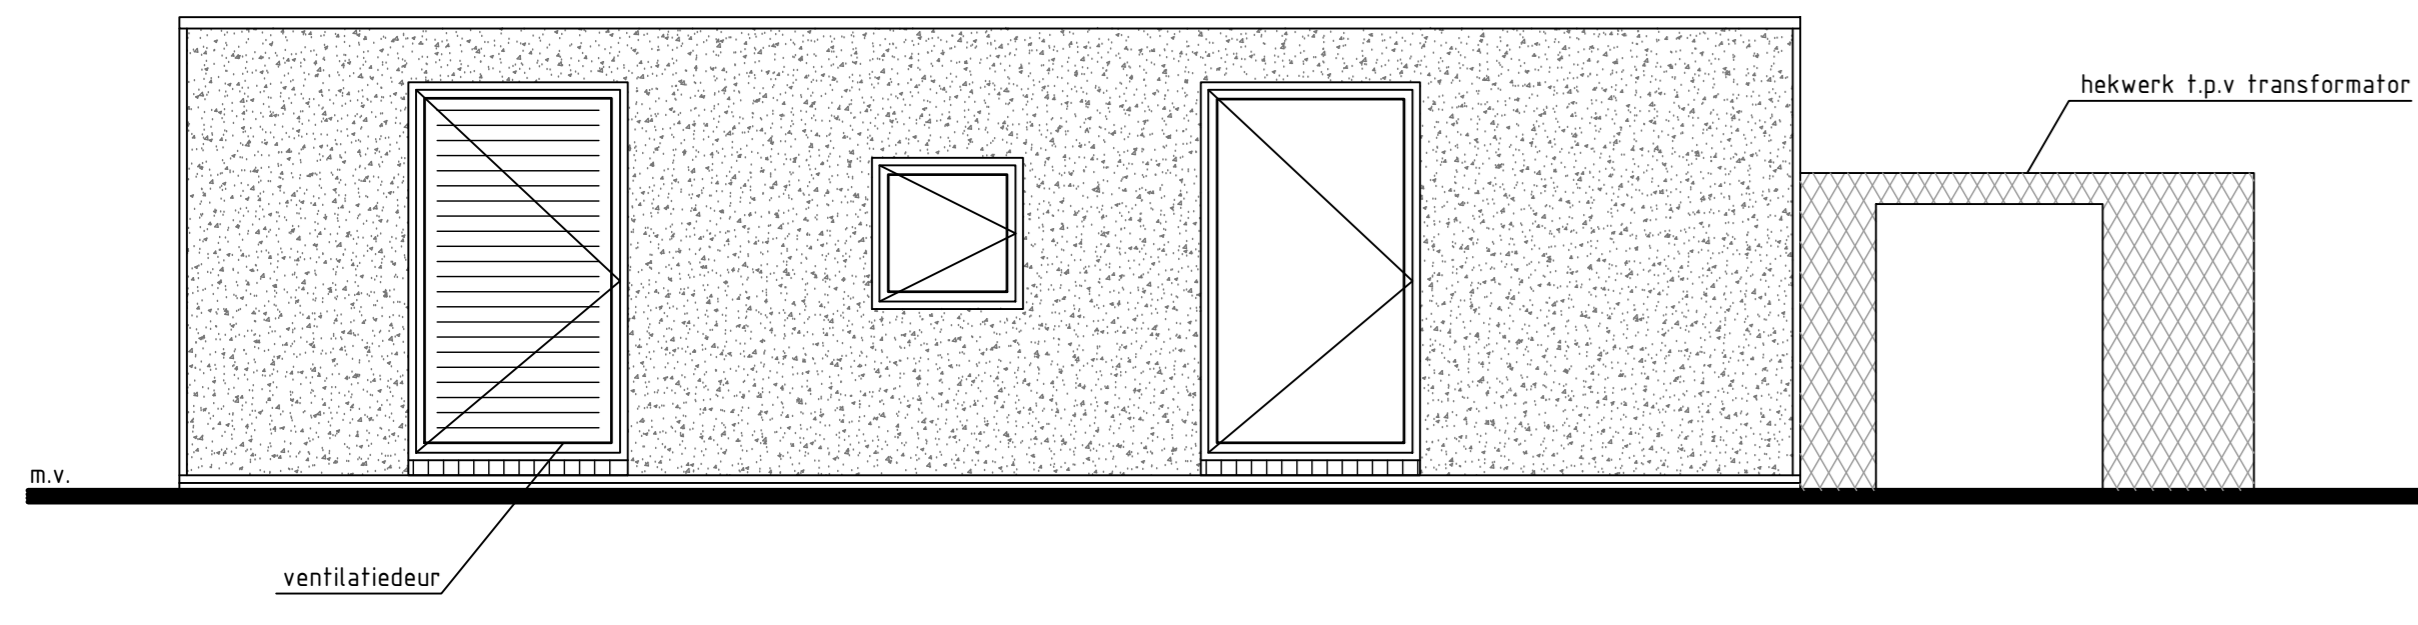


VOOR GEVEL STATION KRONINGSWIND

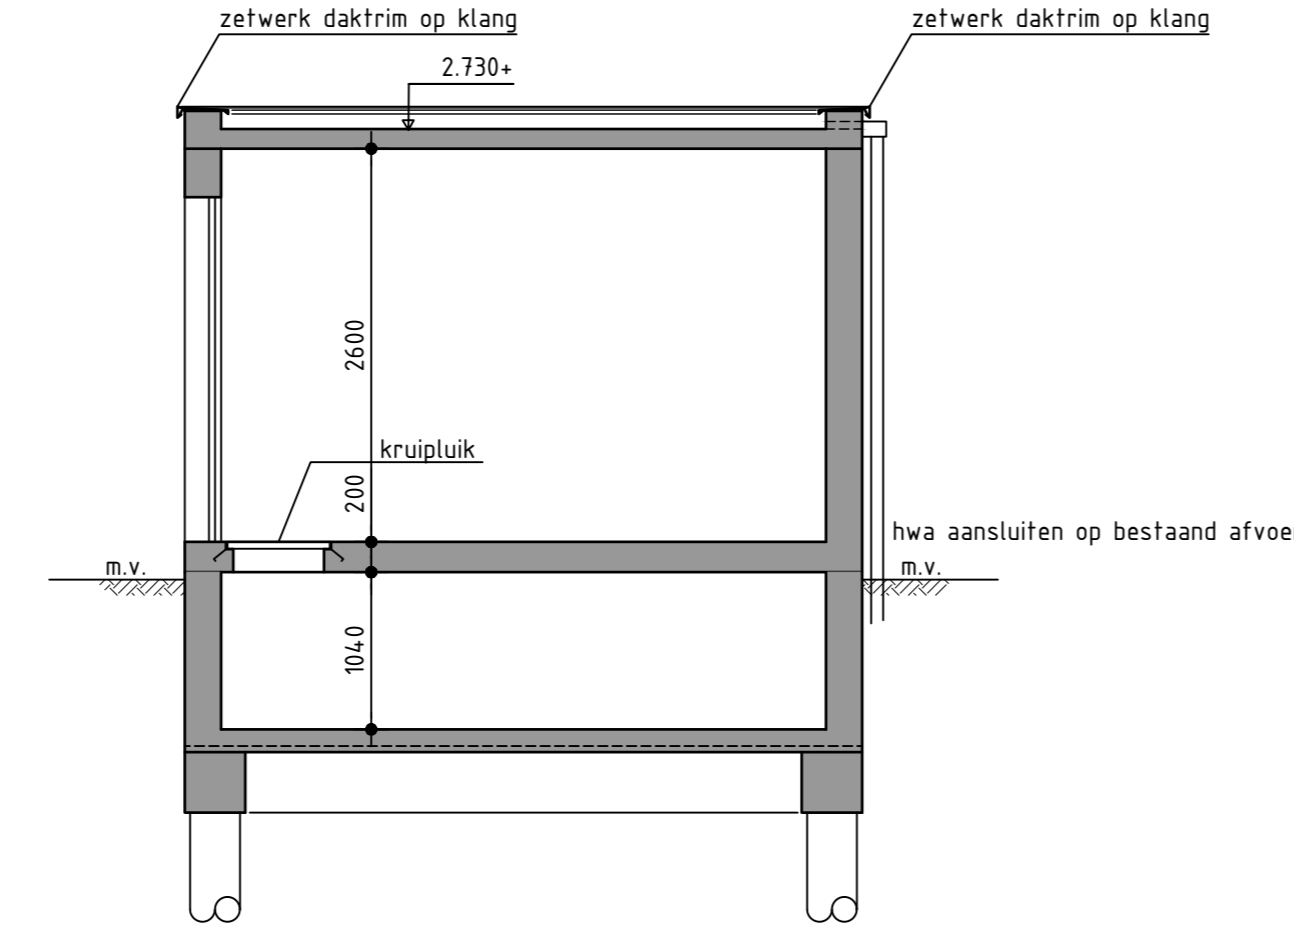


DOORSNEDE B-B Kabel kelder bij uitwerking nog nader te bepalen. Doorvoeringen nader te bepalen.

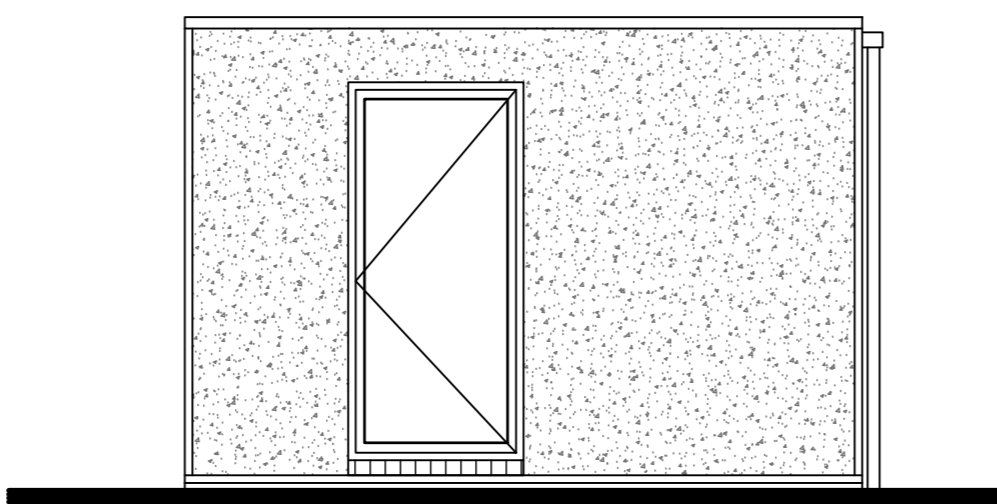


RECHTER ZIJGEVEL STATION KRONINGSWIND

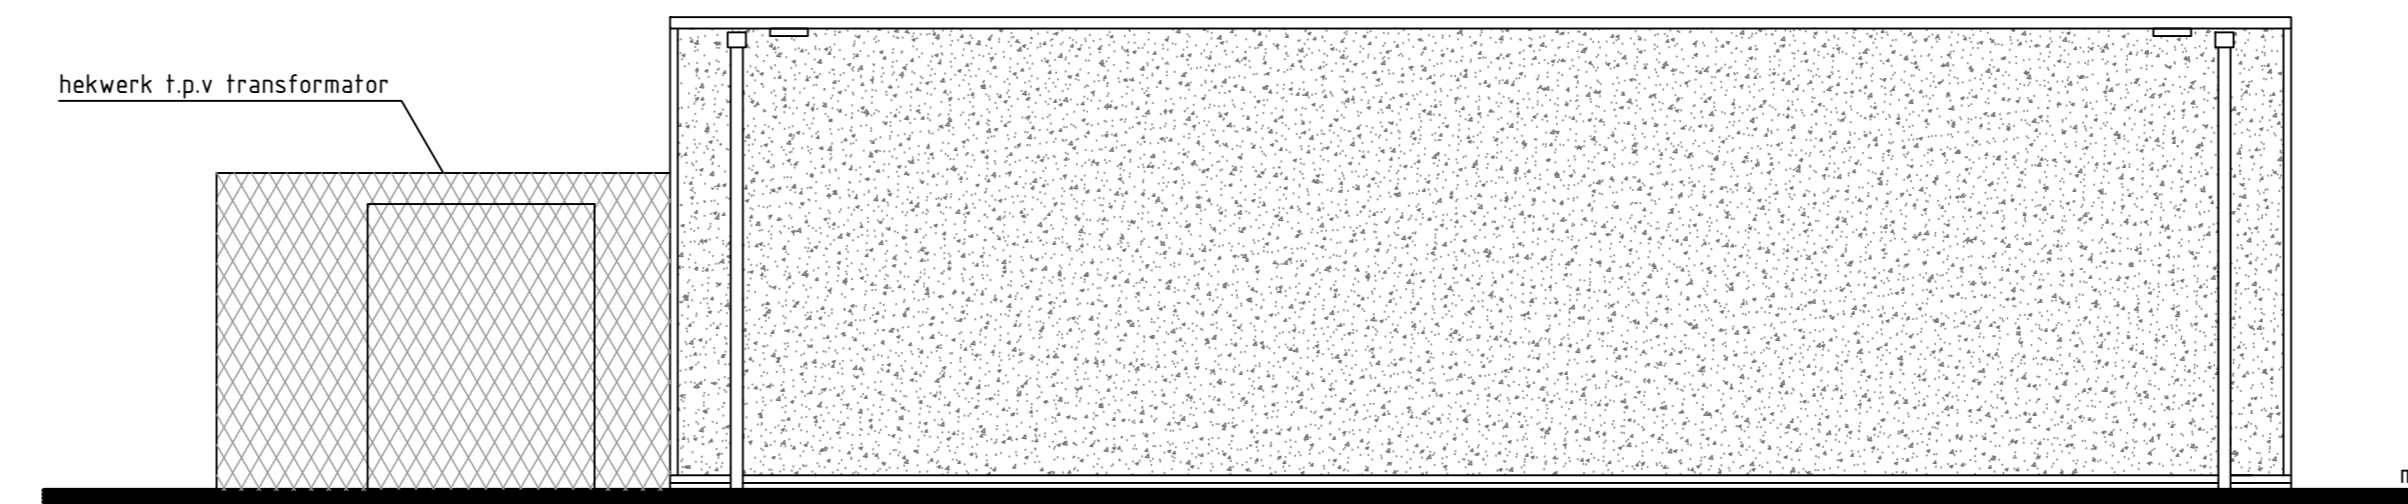


ACHTER GEVEL STATION KRONINGSWIND

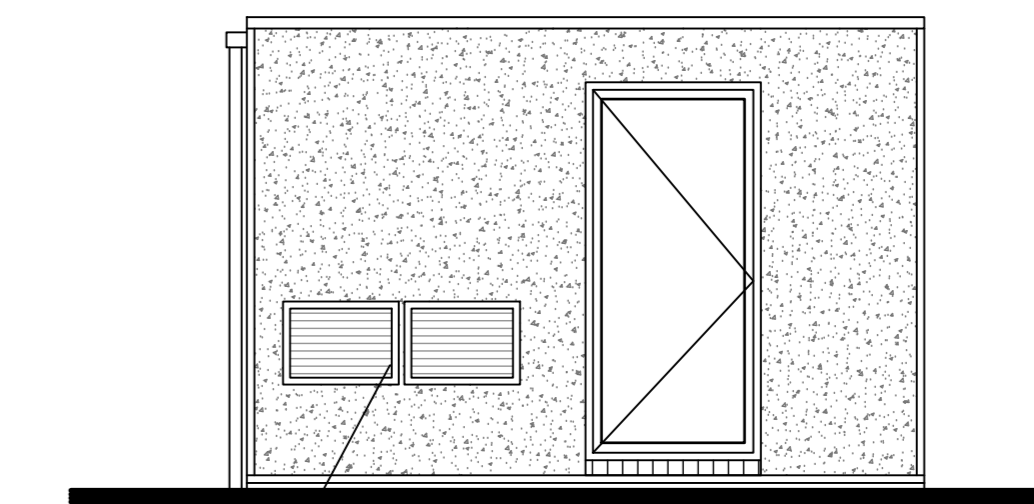


LINKER ZIJGEVEL STATION KRONINGSWIND

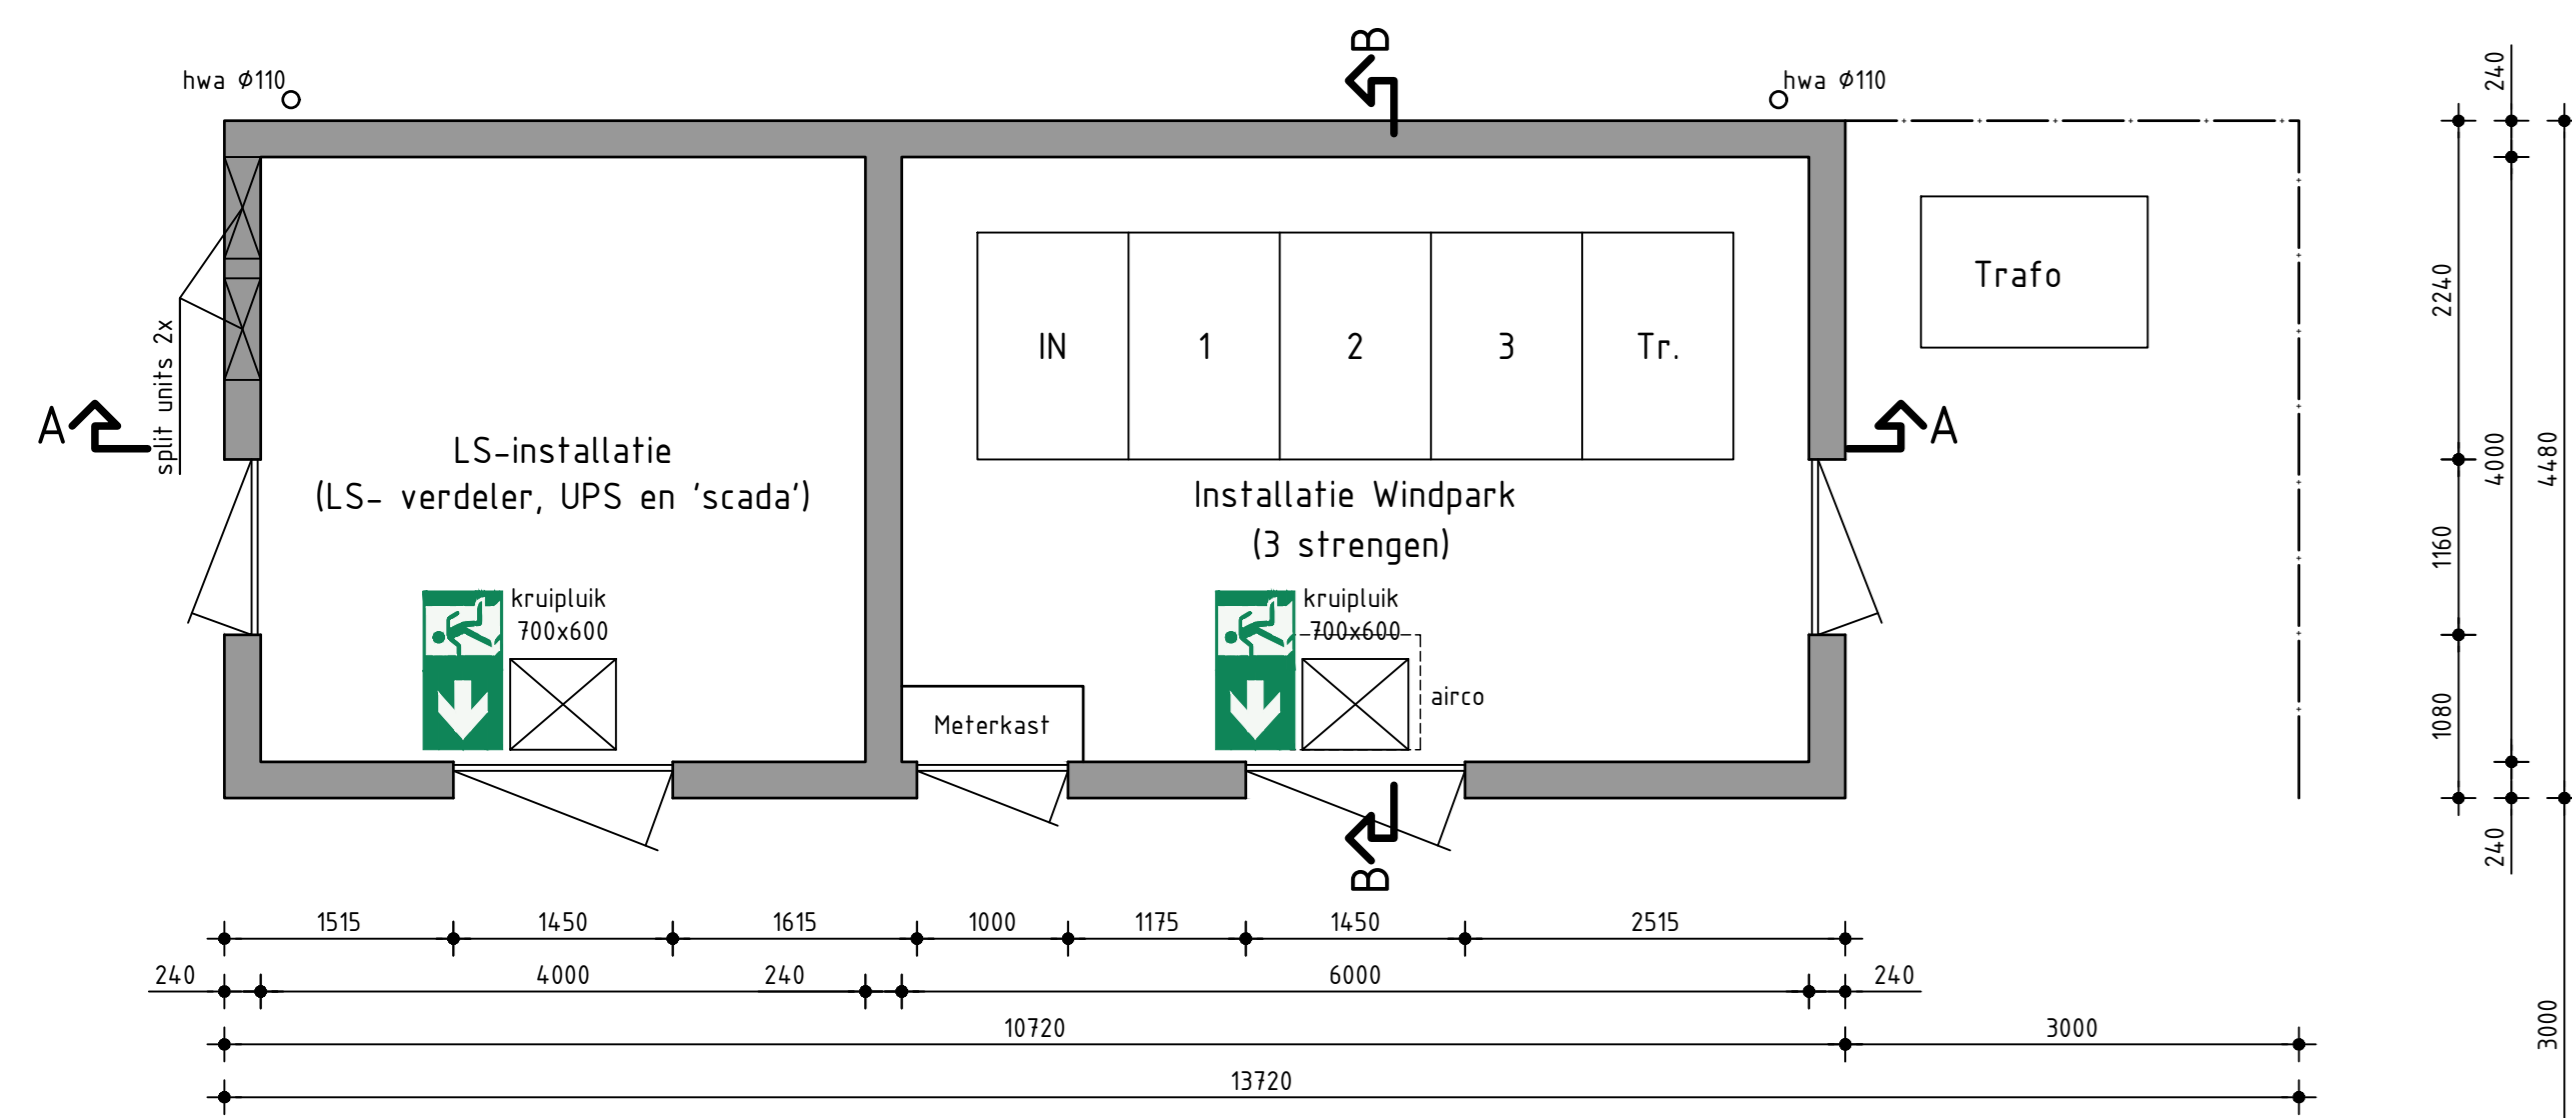


PLATTEGROND STATION KRONINGSWIND PEIL = 0

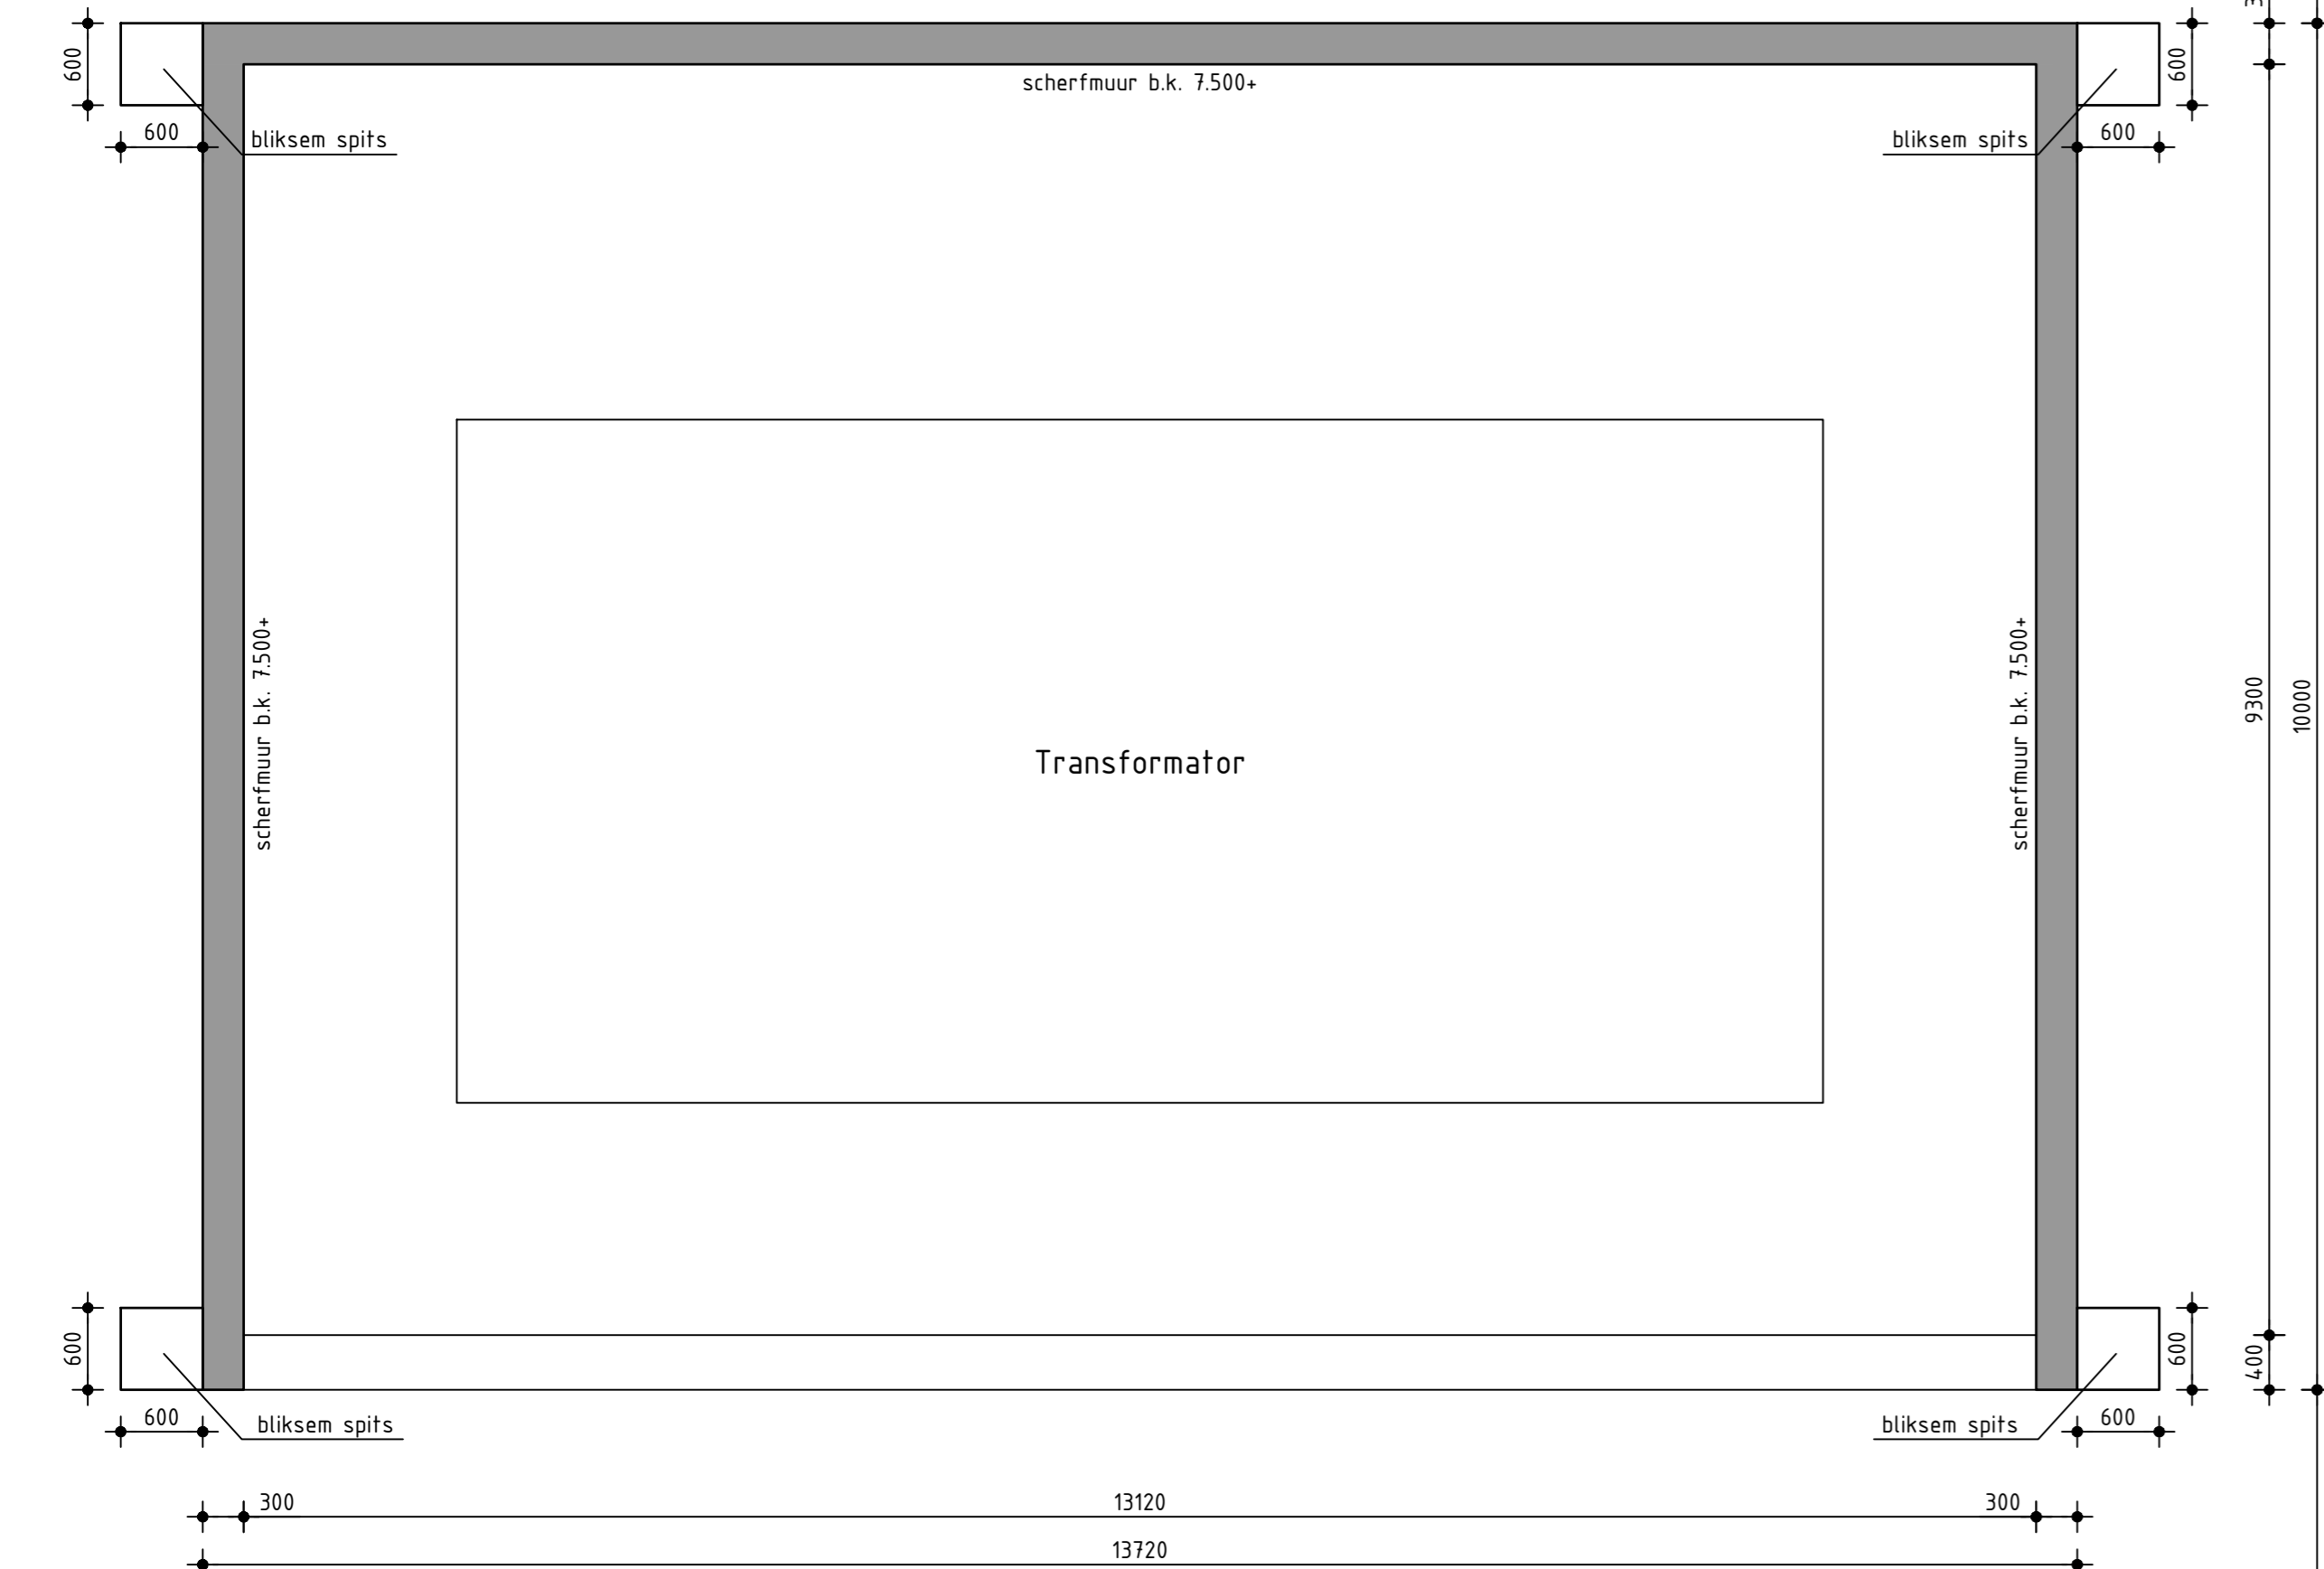


PLATTEGROND Transformator PEIL = 0

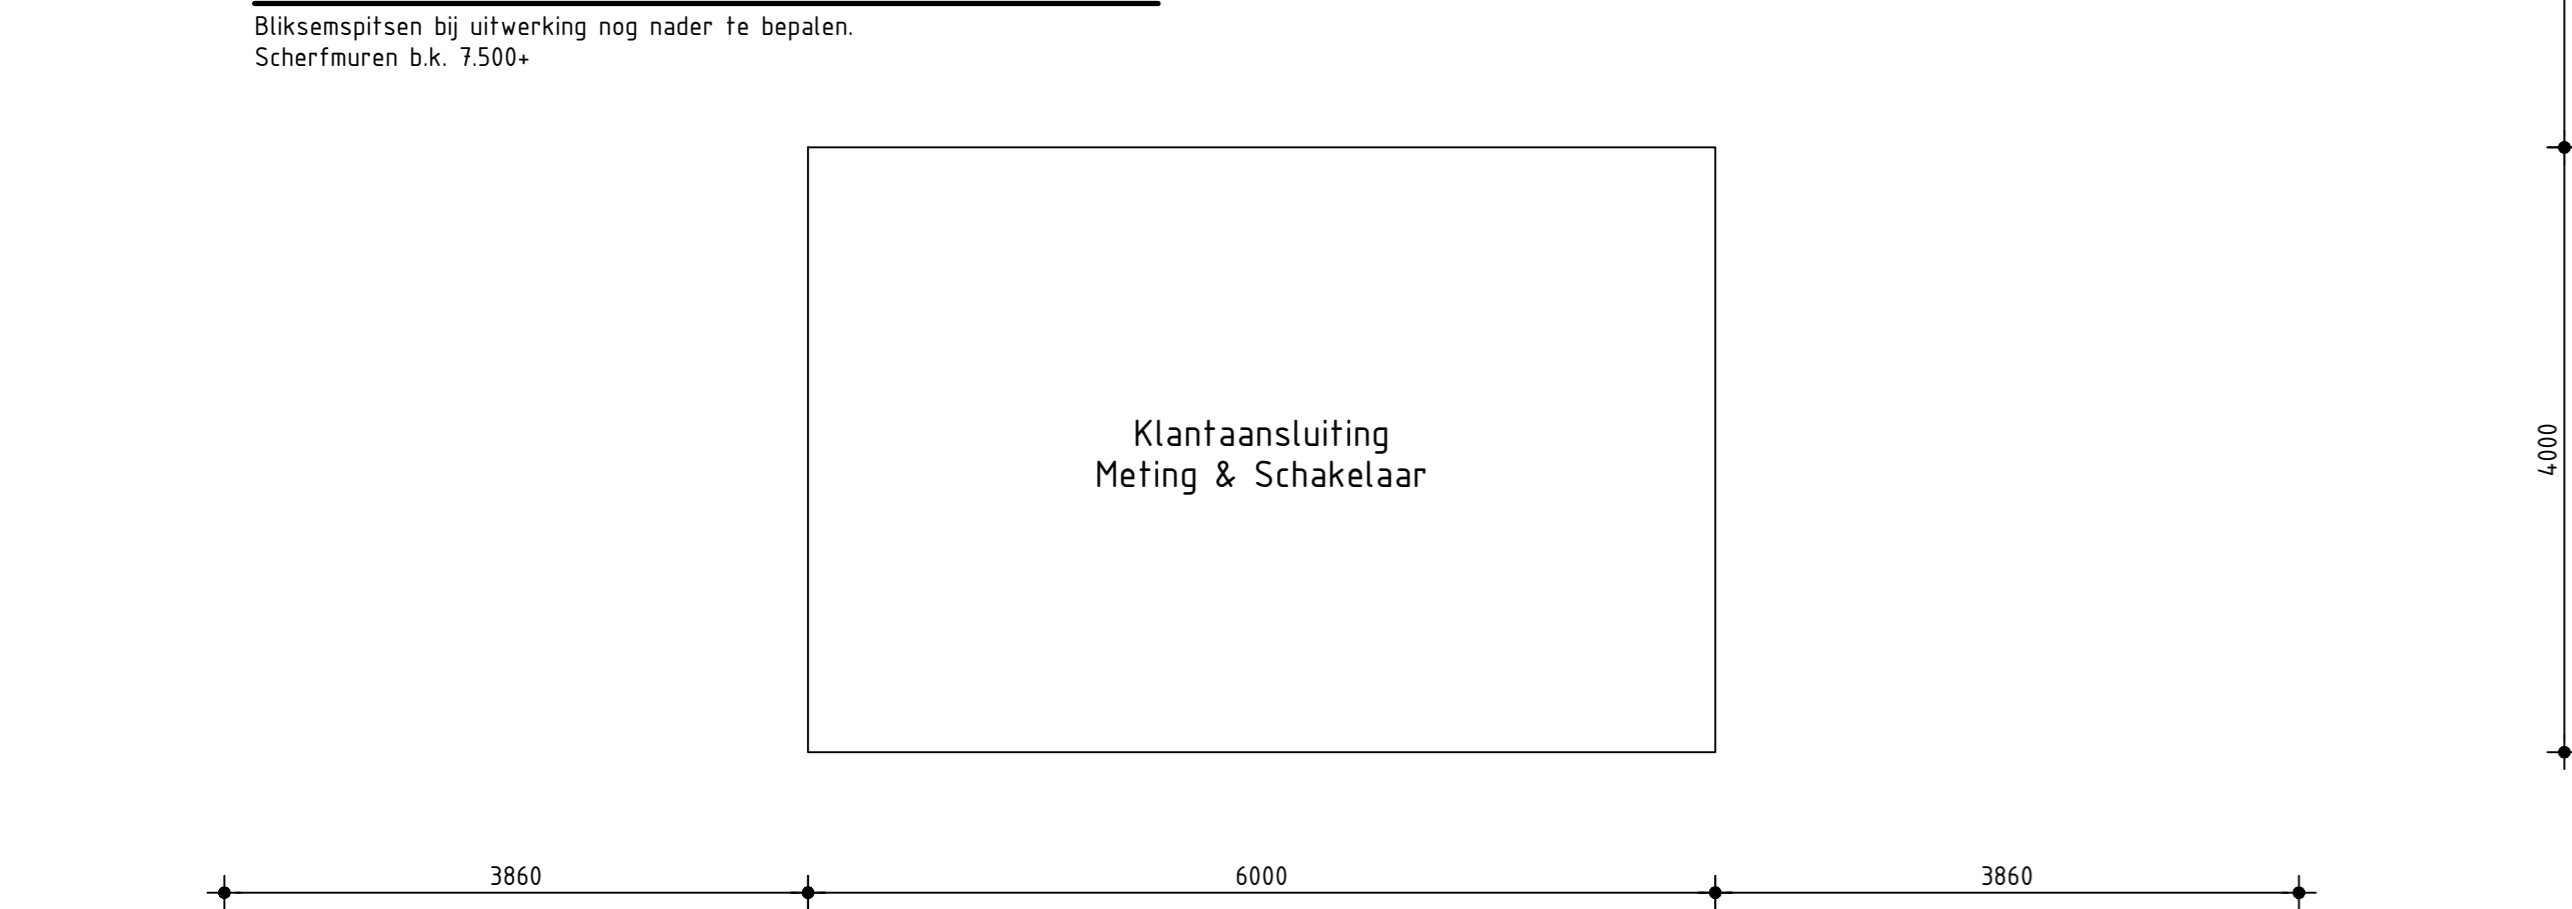

PLATTEGROND Klantaansluiting Meting & Schakelaar PEIL = 0

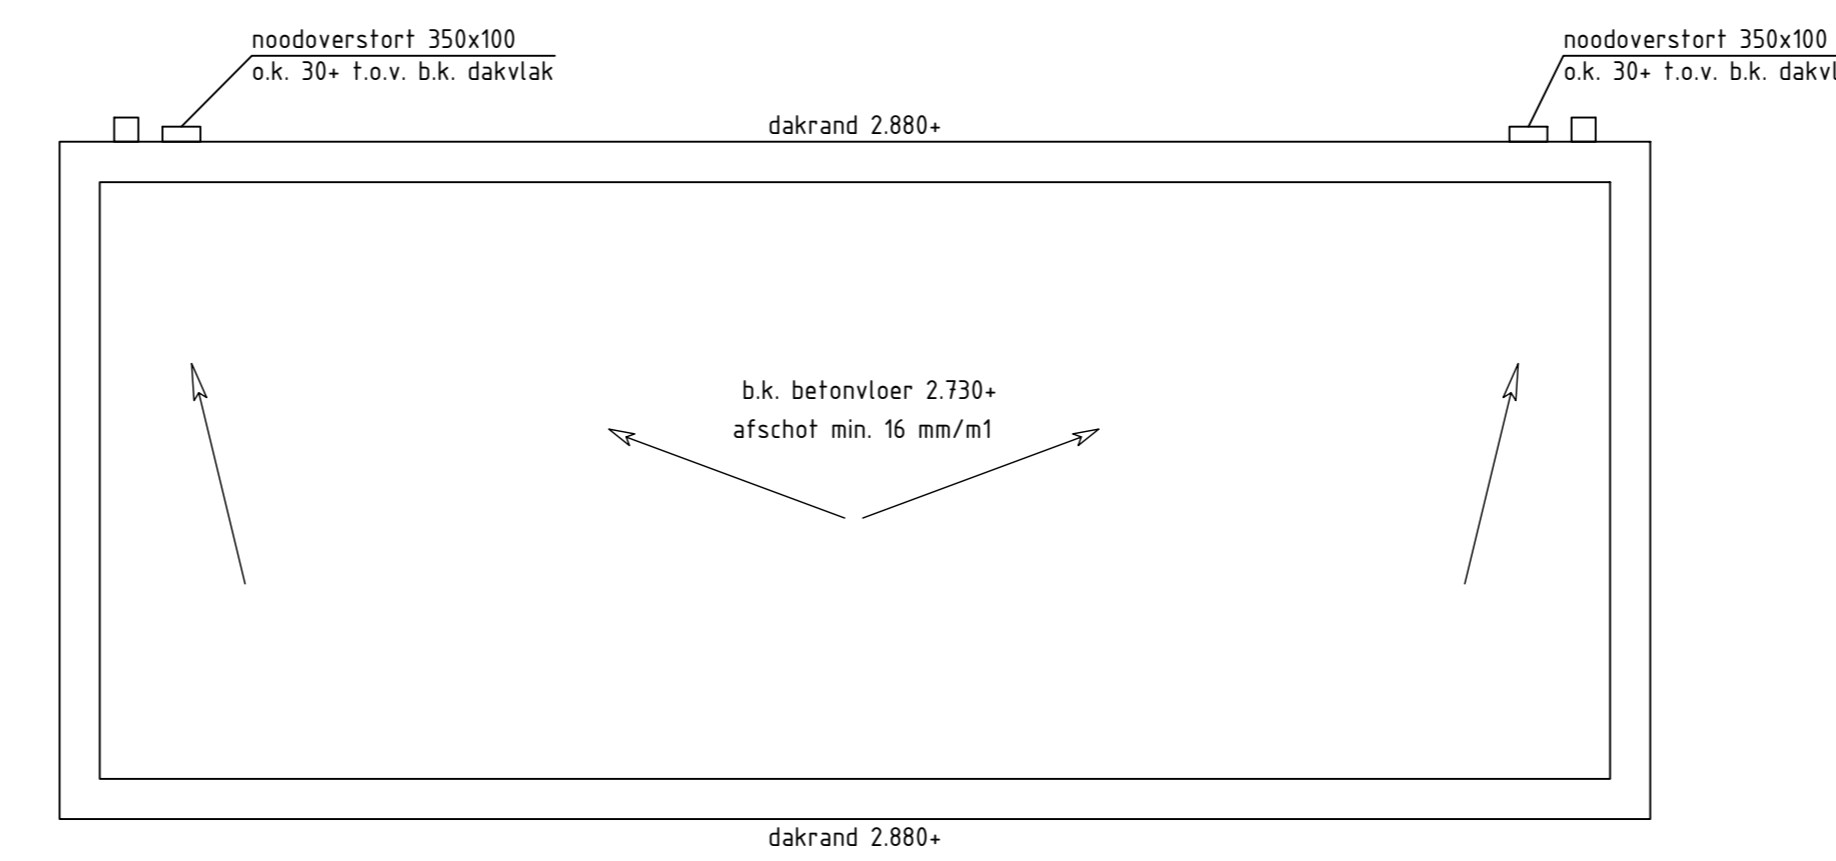

DAKVLAK STATION KRONINGSWIND 2.730+


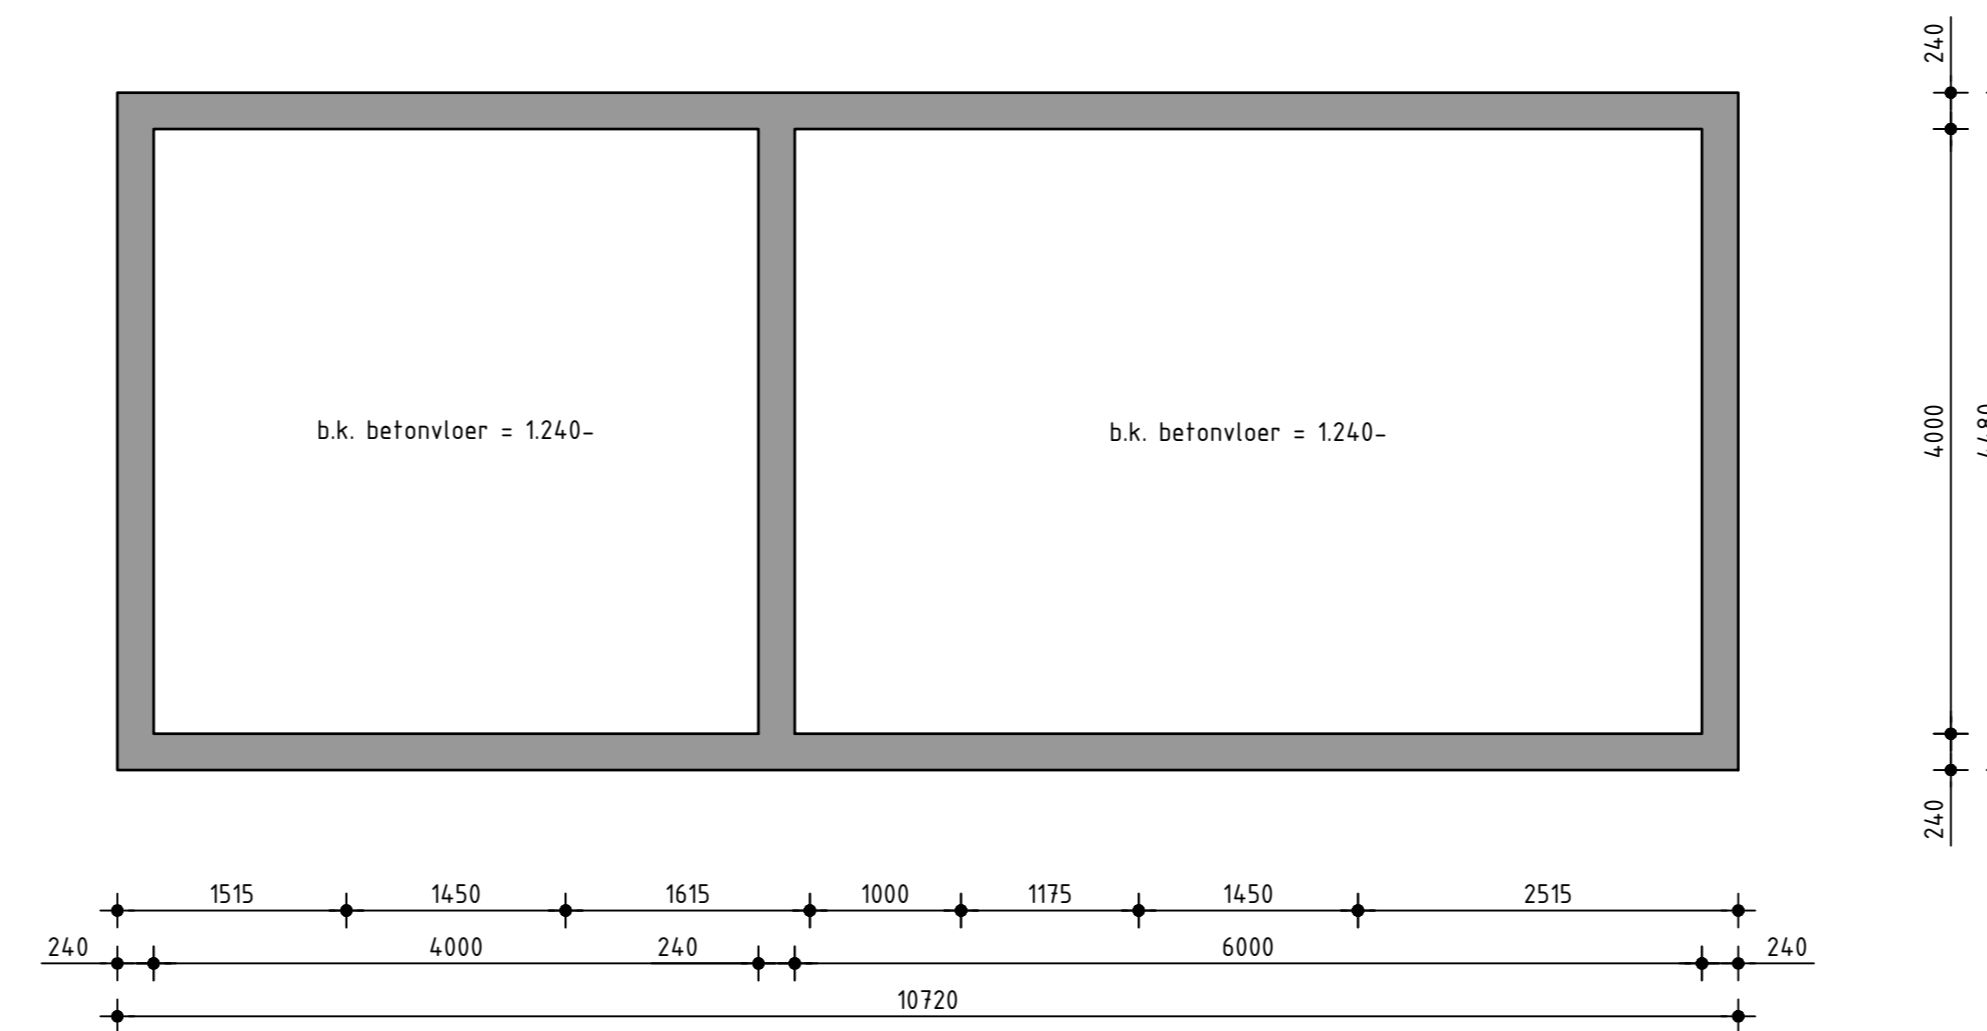


PREFAB KELDER STATION KRONINGSWIND 1.240-

- BOUWBESLUIT INFO**
Definitieve bouw conform Bouwbesluit 'Overige gebruiksfunctie'.
- Het ontwerp, en detaillering, voor wat betreft materiaal keuze en kleurstelling is omschreven in het aanvraag formulier. De definitieve keuzes zullen ter goedkeuring worden aangeboden.
 - Uitwerking definitief ontwerp vindt plaats volgens het Bouwbesluit en de definitieve detaillering zal ter goedkeuring worden aangeboden. Waaronder:
 - Afdeling 7.2 Vastlig vlochten bij brand.
 - De buitendeuren (loopdeuren) zullen of onafsluitbaar zijn of worden voorzien van knopcilinders / panieksluiting aan de binnenzijde zodat deze altijd van binnenuit te openen zijn.

- MATERIAALKEUZES**
- | | |
|---------------------------|-------------------|
| Materiaal apparatuur | Metaal |
| Materiaal wanden | Beton met grind |
| Materiaal vloeren/dak | Beton |
| Kleurstelling | Header te bepalen |
| Materiaal scharfmuren | Beton |
| Kleurstelling scharfmuren | Zicht beton |

- ALGEMEEN**
- Positie gevels per locatie nog nader te bepalen.
 - Hoogte maten nog nader te bepalen.
 - Nadere uitwerking nog nader te bepalen aan de hand van afstemming met netbeheerder; bepalend voor invulling STATION KRONINGSWIND en opties

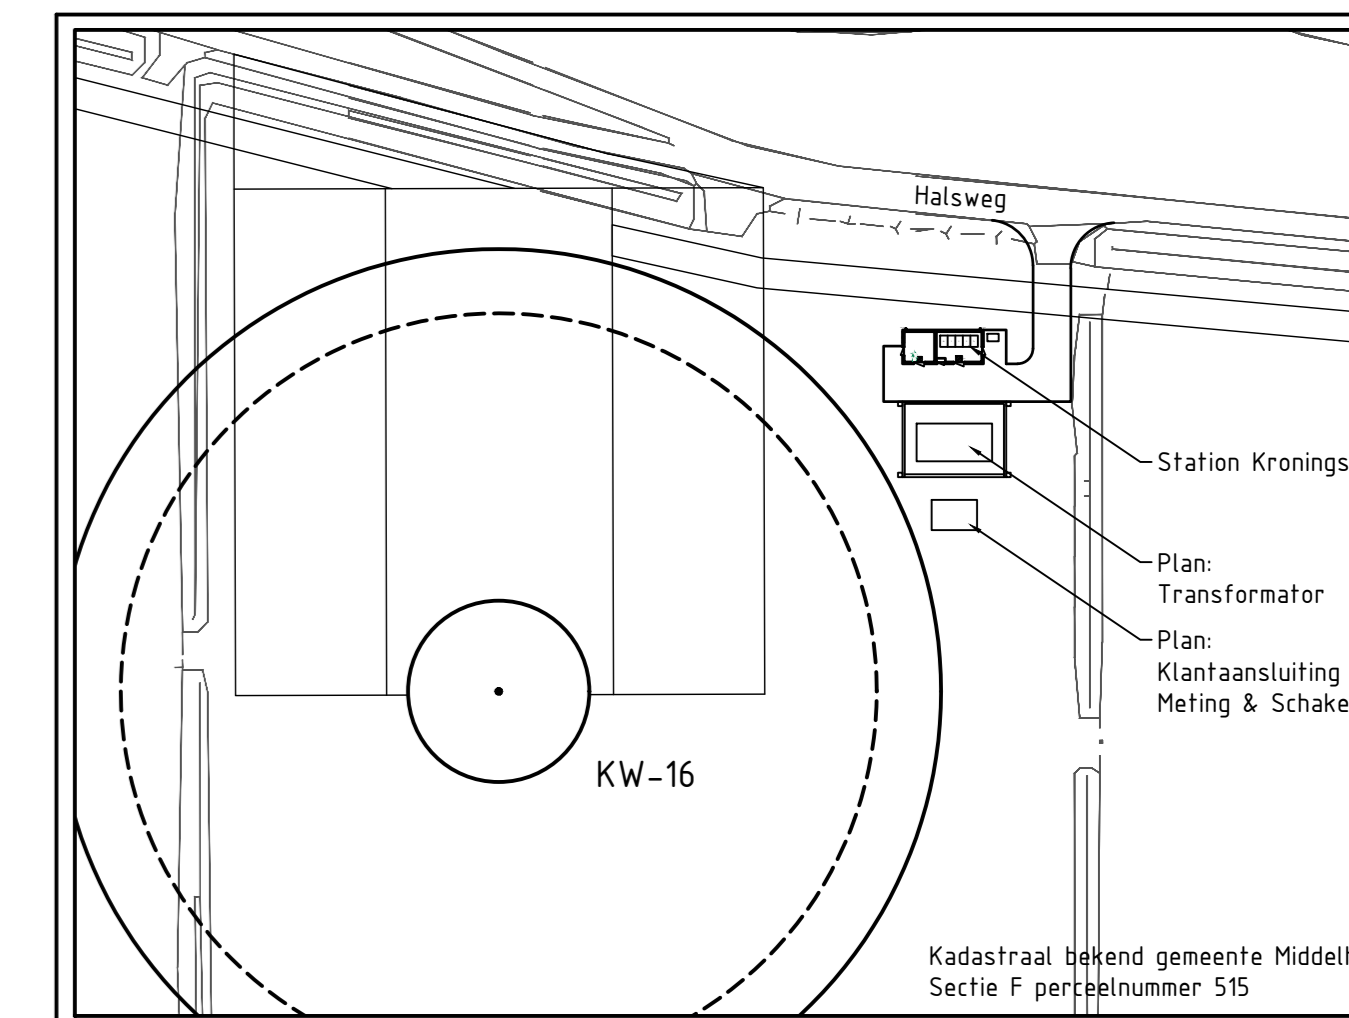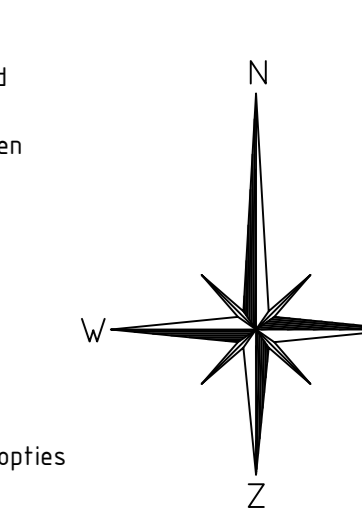

Situatie
Schaal 1 : 1000

- OPMERKINGEN**
- Alle ruimtes zijn technische ruimtes
 - (Nood)uitgang
- VOORLOPIG**
SCHETSONTWERP
VERTROUWELIJK
CONCEPT

717	B	36	ENG. nr. Dienst	P7008.912	
titel			LD		
Windpark Kroningswind					
Station Kroningswind					
fast build					
project					
scale	1:50	dimensions	mm	blk. type	12 RCD
size	A0 - 3.112.766				sh. 1