



Bijlage 7

Plattegronden referentie, voornemen en alternatieven

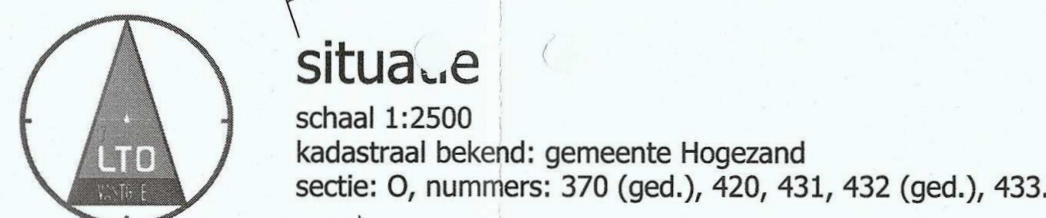


pp	pompout
sp	schröput
li	luchtinlaatopening
lu	luchtuittilastopening
ke	keider



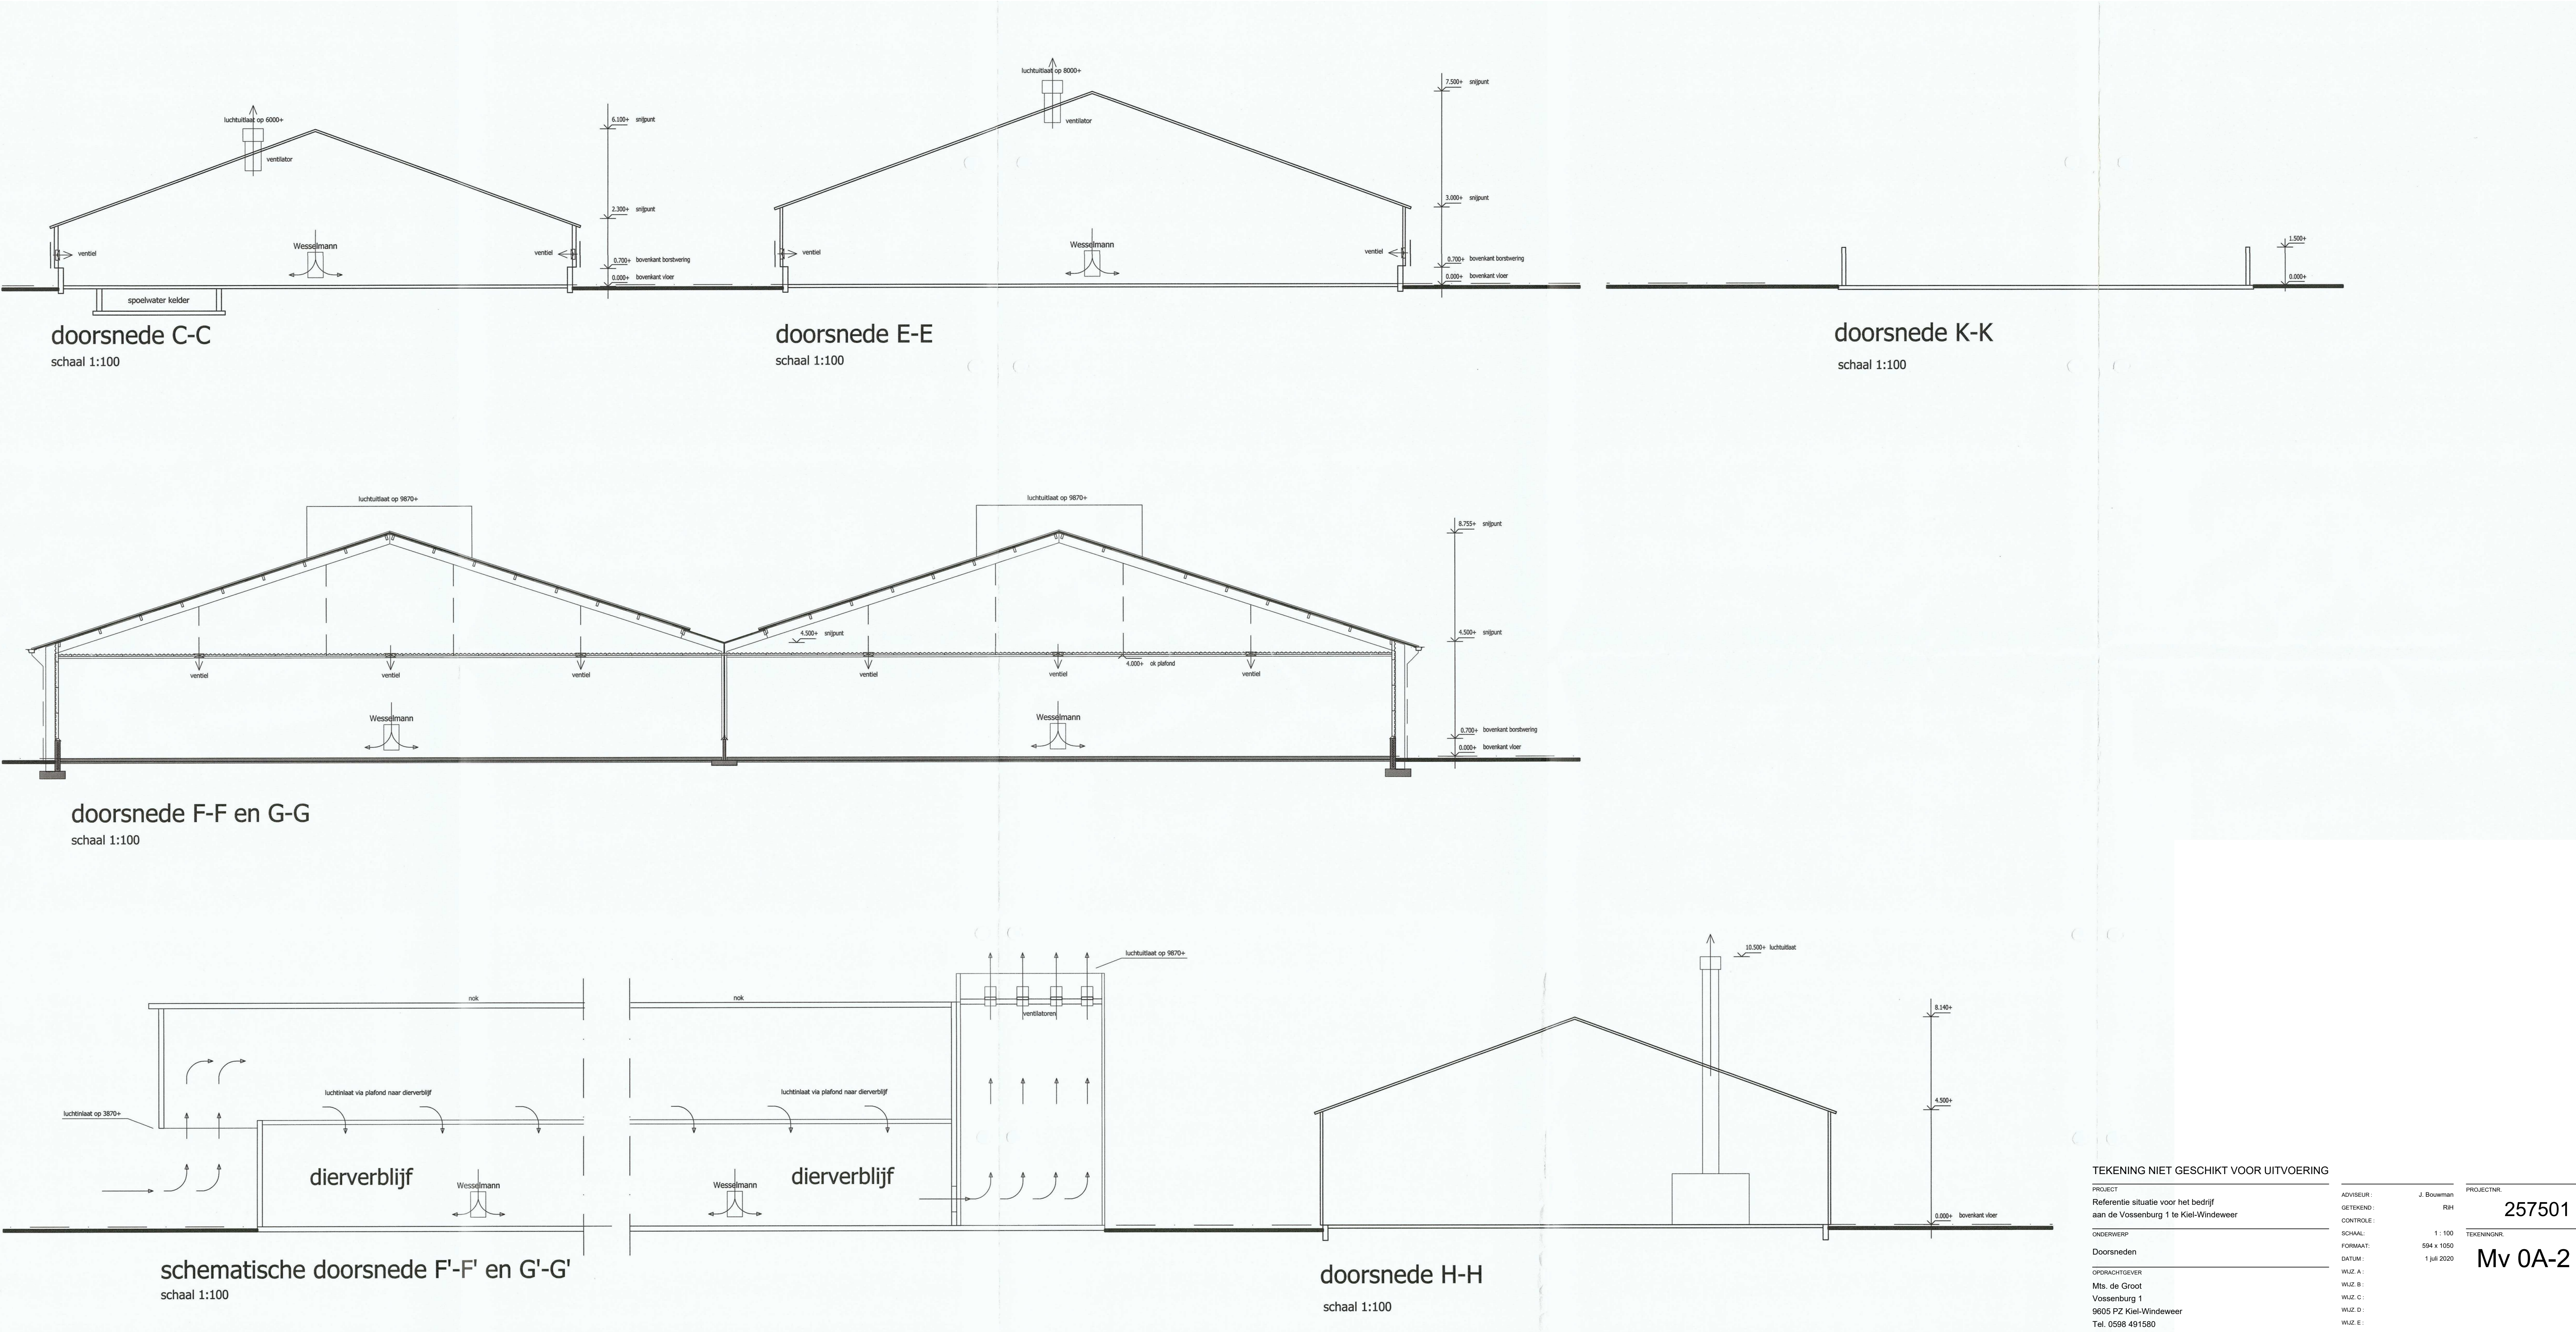


TEKENING NIET GESCHIKT VOOR UITVOERING		
PROJECT	ADVISEUR	J. Bouwman
GETEKEND	RIH	257501
CONTROLE		
ONDERVERP	SCHAAL:	1 : 100
Doorsneden	FORMAAT:	594 x 1050
	DATUM:	1 juli 2020
OPDRACHTGEVER	WUZ. A:	
Mts. de Groot	WUZ. B:	
Vossenburg 1	WUZ. C:	
9605 PZ Kiel-Windeweer	WUZ. D:	
Tel. 0598 491580	WUZ. E:	

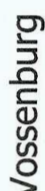


schaal 1:2500
 kadastraal bekend: gemeente Hogeveen
 sectie: O, nummers: 370 (ged.), 420, 431, 432 (ged.), 433.




gebouwegegevens		vloerconstruct.	wandconstruct.	dakconstruct.	opslag	inhoud	aantal dier plaatsen	RAV	aantal te houden dieren
A	bedrijfswoning	beton	beton	carpenter					
B	opslag opslag / productieloc.	beton	damwand/opdrefpanelen	sandwichpanelen	horizontaal zadel	1 20			
C	Ippenstall 1	beton	beton	beton	spiegelwater	300 m ³ 35.400 vleeskuikens	E 5.0	(Wesemmen)	35.400 vleeskuikens
D	tussenboud	beton	beton	beton	blumen				
E	Wesemmen II	beton	beton	beton	spiegelwater	7,5 m ³ 66.600 vleeskuikens	E 5.0	(Wesemmen)	66.600 vleeskuikens
F	Ippenstall III	beton	beton	sandwichpanelen		10.150 vleeskuikens	E 5.10	(Wesemmen)	10.150 vleeskuikens
H	hulpstal	beton	damwand/opdrefpanelen	sandwichpanelen	houte	spiegelwater			
J	fole vlieger	beton	fole	fole	houte	640 m ³			
K	meest opslag	beton	beton	rvt	vast	700 m ³			

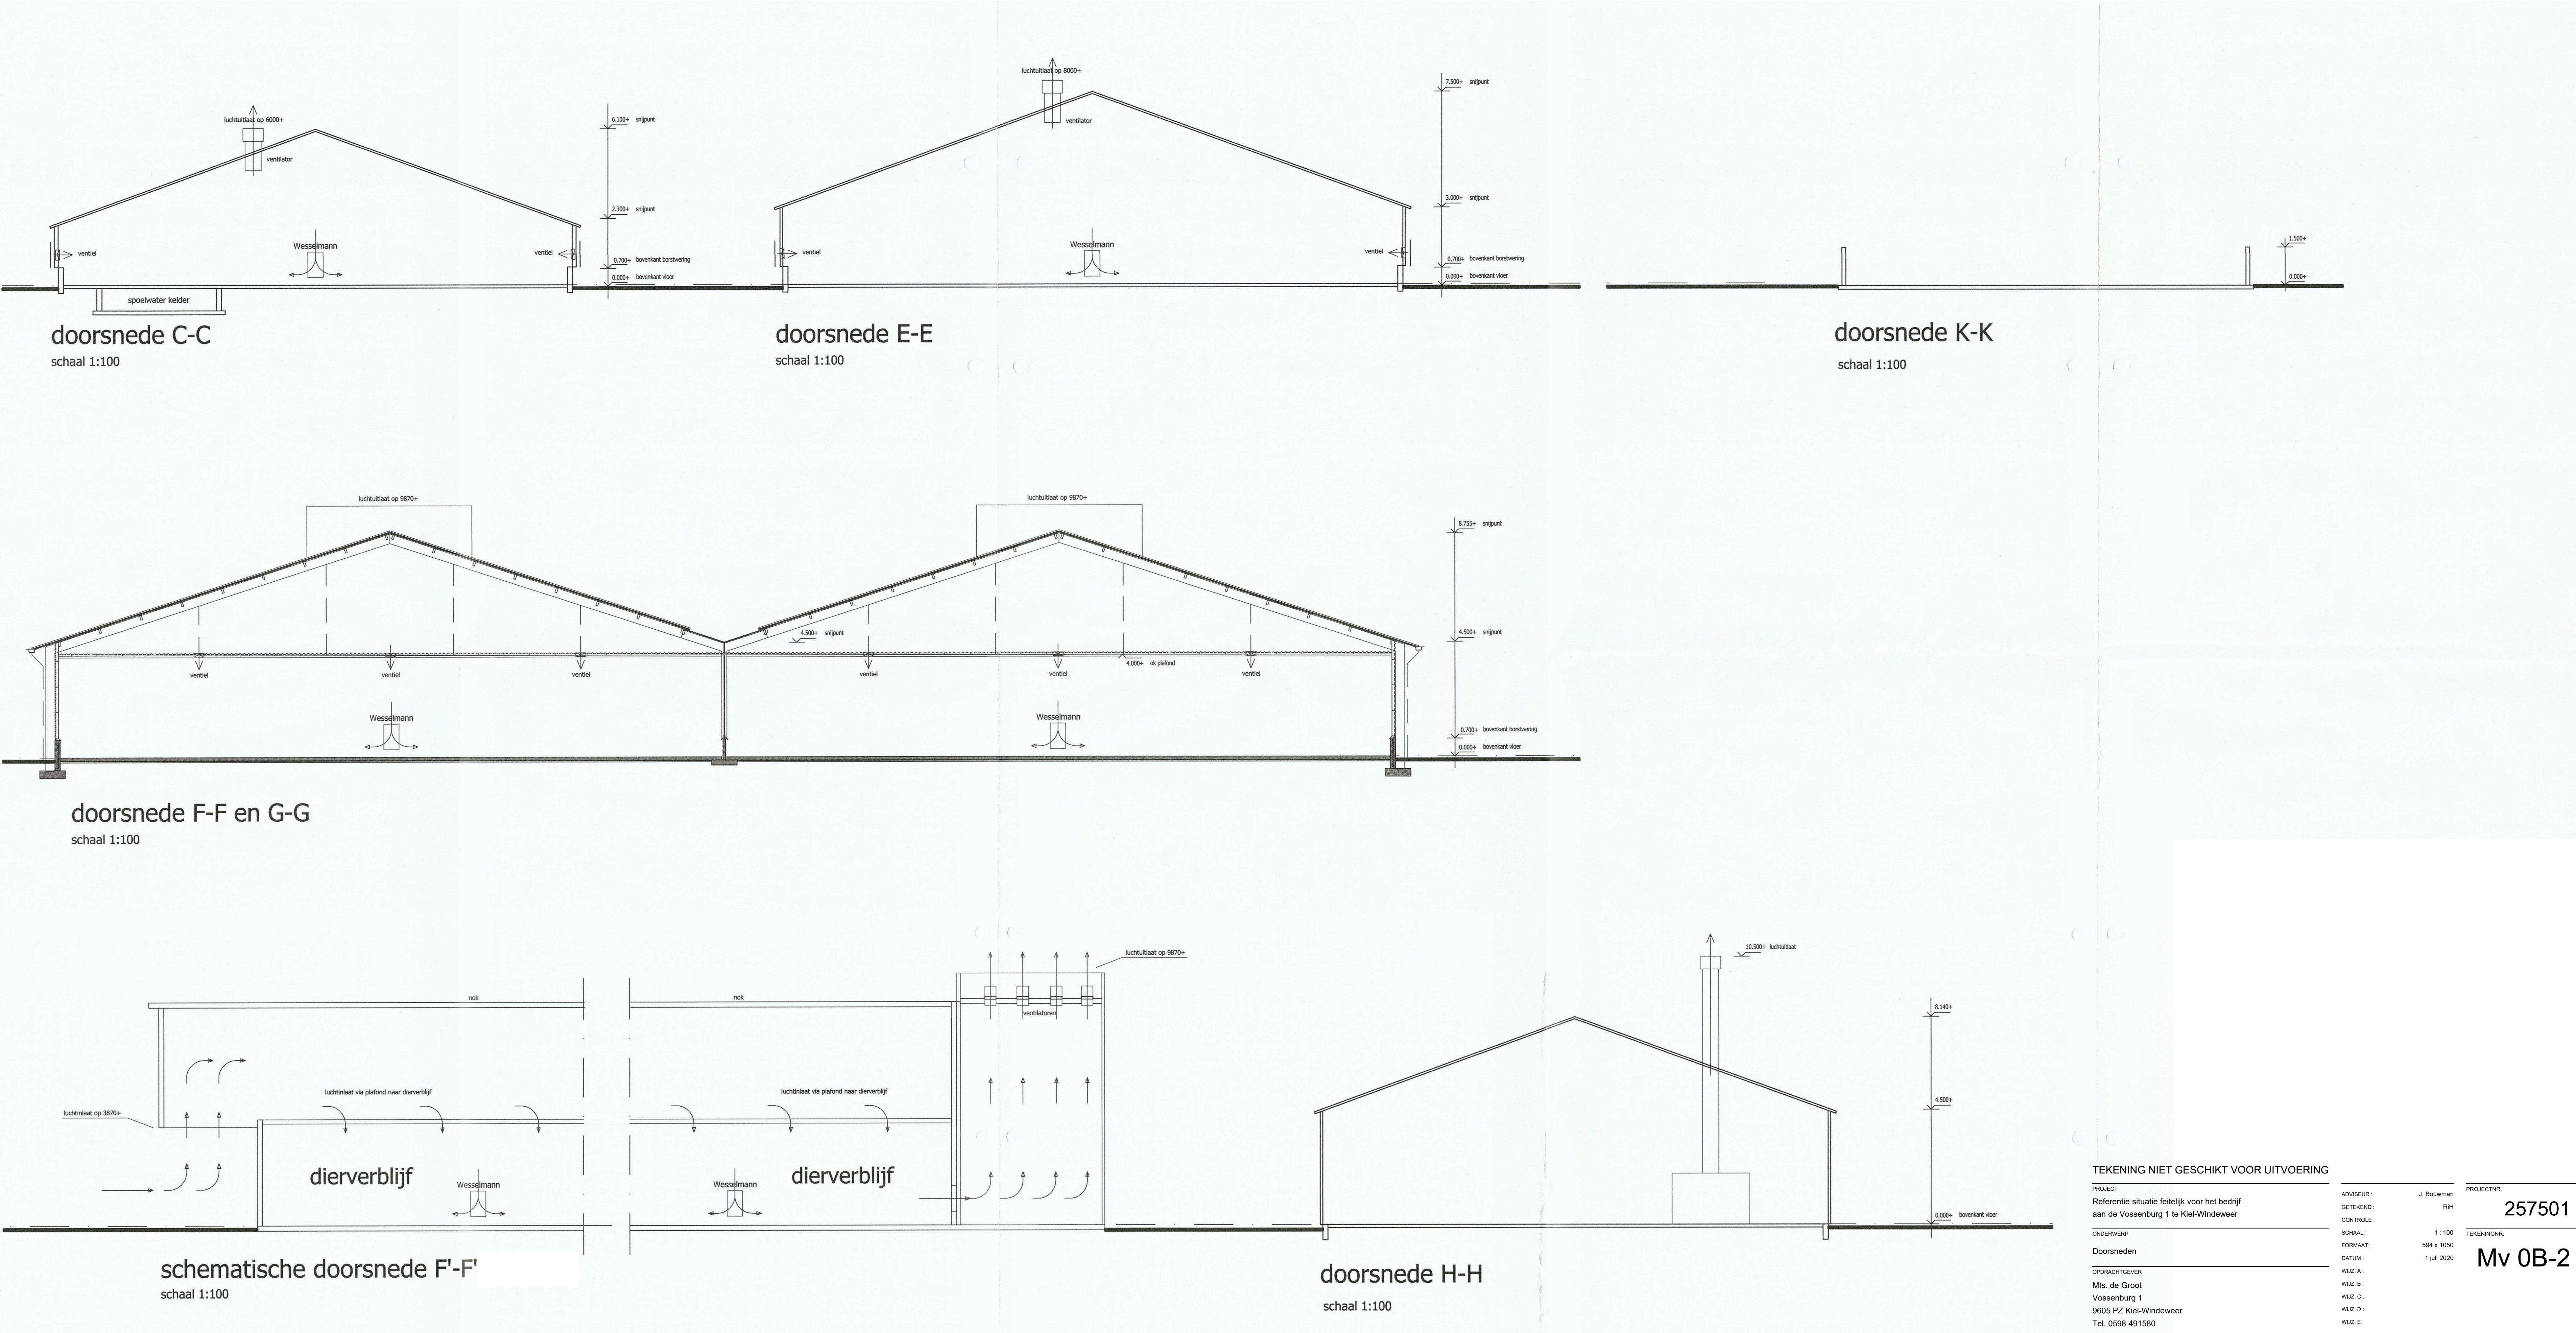

TEKENING NIET GESCHIKT VOOR UITVOERING		
PROJECT	ADVISEUR	PROJECTNR.
Referentie situatie feitelijk voor het bedrijf aan de Vossenburg 1 te Kiel-Windeweer	J. Bouwman	257501
GETEKEND:	RIH	
CONTROLE:		
ONDERVERP	SCHAAL:	1 : 100
Doorsneden	FORMAAT:	594 x 1050
	DATUM:	1 juli 2020
OPDRACHTGEVER	WUZ. A:	
Mts. de Groot	WUZ. B:	
Vossenburg 1	WUZ. C:	
9605 PZ Kiel-Windeweer	WUZ. D:	
Tel. 0598 491580	WUZ. E:	

 


RENNVOI		
ALGEMEN		
Substancietype: zie gegevens op de plaats van de toelating voor de afvoer		
GEVOLGENGEN		
	toelating	
	aanmelding	
MATERIALEN		
	materialen inwisselen	
	aanpak grondstoffen (200 kg)	
	aanpak grondstoffen (200 kg)	
LEIDINGEN		
	Nieuw	
	aanpak grondstoffen (200 kg)	
VULGERANGERINGEN		
	aanpak grondstoffen (200 kg)	
	aanpak grondstoffen (200 kg)	
VENTILATOREN		
	aanpak grondstoffen (200 kg)	40
	aanpak grondstoffen (200 kg)	20
ELEKTRISCHE TOESTELLEN		
	aanpak grondstoffen (200 kg)	20
	aanpak grondstoffen (200 kg)	20
	aanpak grondstoffen (200 kg)	20
	aanpak grondstoffen (200 kg)	20
	aanpak grondstoffen (200 kg)	20
VERBODENGEVALLEN		
	aanpak grondstoffen (200 kg)	20
	aanpak grondstoffen (200 kg)	20
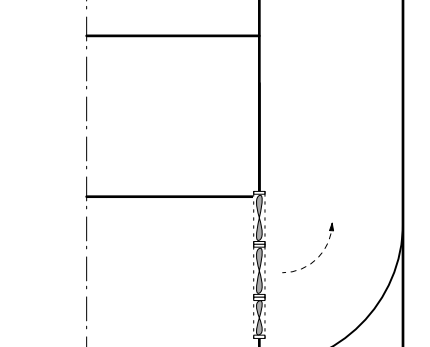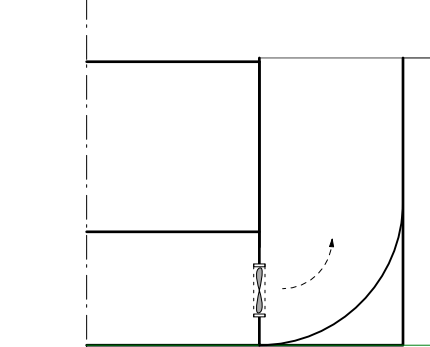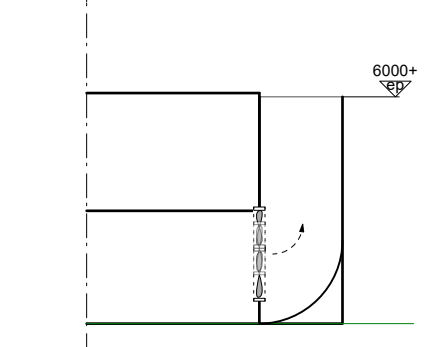[illegible]




SITUATIE

kadastrale percelen: Hoogezand
sectie: O nr: 728, 426,
schaal: 1:2000


 perceel
 douwerak vastgesteld
 getuue bestand
 bodafwaaing
 onafgange bebouwing
 grens van de afwaaing
 erfverandering bebouwing
 erfverandering nieuw
 water
 Vloed
 opgelegde waarde meer 120


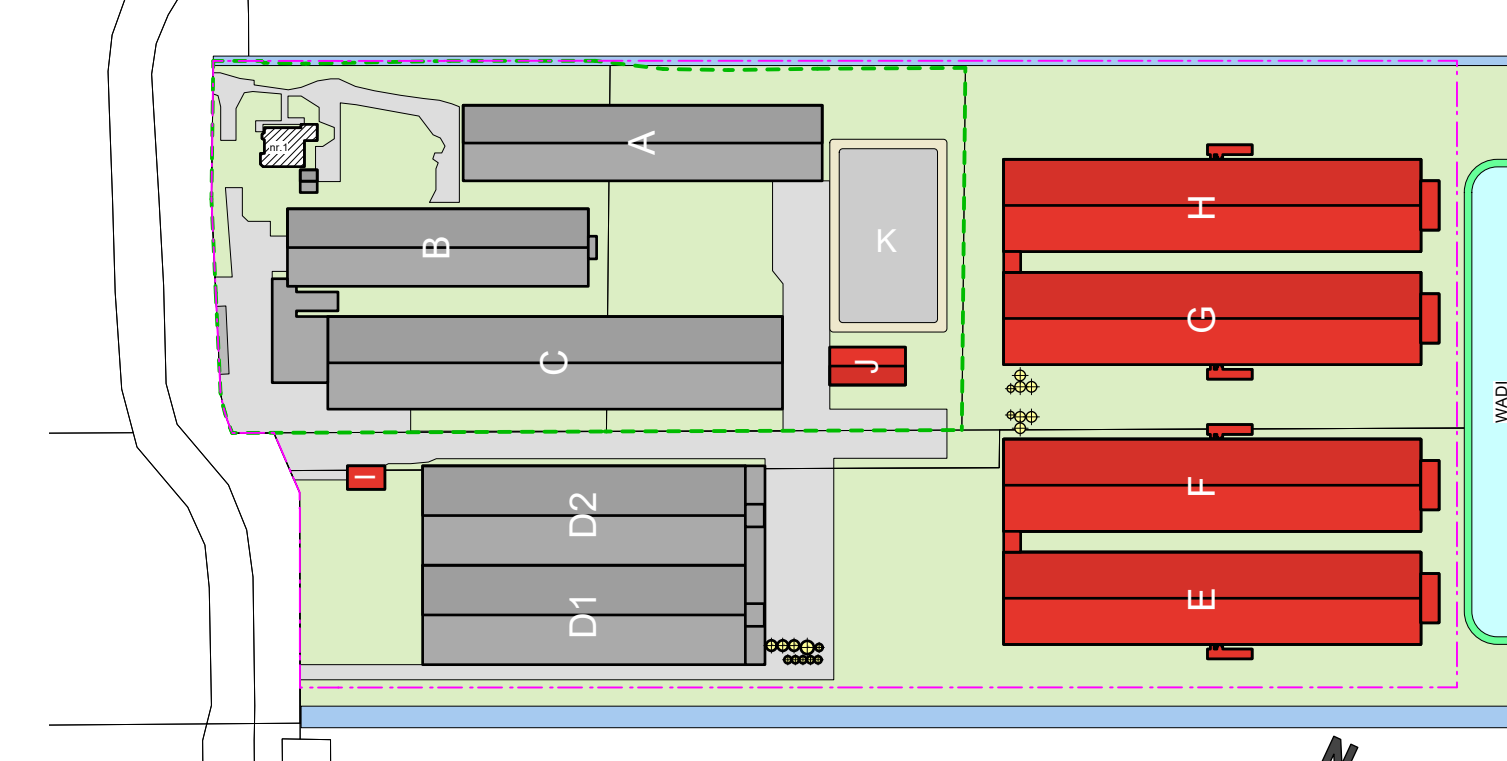


TEKENING NIET GESCHIKT VOOR UITVOERING		PROJECTINFORM	
Voorkaasinformatie voor het bedrijf aan de Vosseweg 1 te Kal-Winkelwer.		25750101	
CHASSISBIL	OPDRACHT	J. BOUTER	HA
Plattegrond, doorsneden en situatieschets	CONTROLE		
OPDRACHTGEGEVEN	TERMIN	1. 2006	TERMINATIE
Mrs. de Graaf	OPDRACHT	01-10-2006	
Vosseweg 1	DATE	23 Mei 2007	MA-1A
9605 PZ Kal-Winkelwer	WAL. A		
9605-001000	WAL. B		
	WAL. C		
	WAL. D		
	WAL. E		

 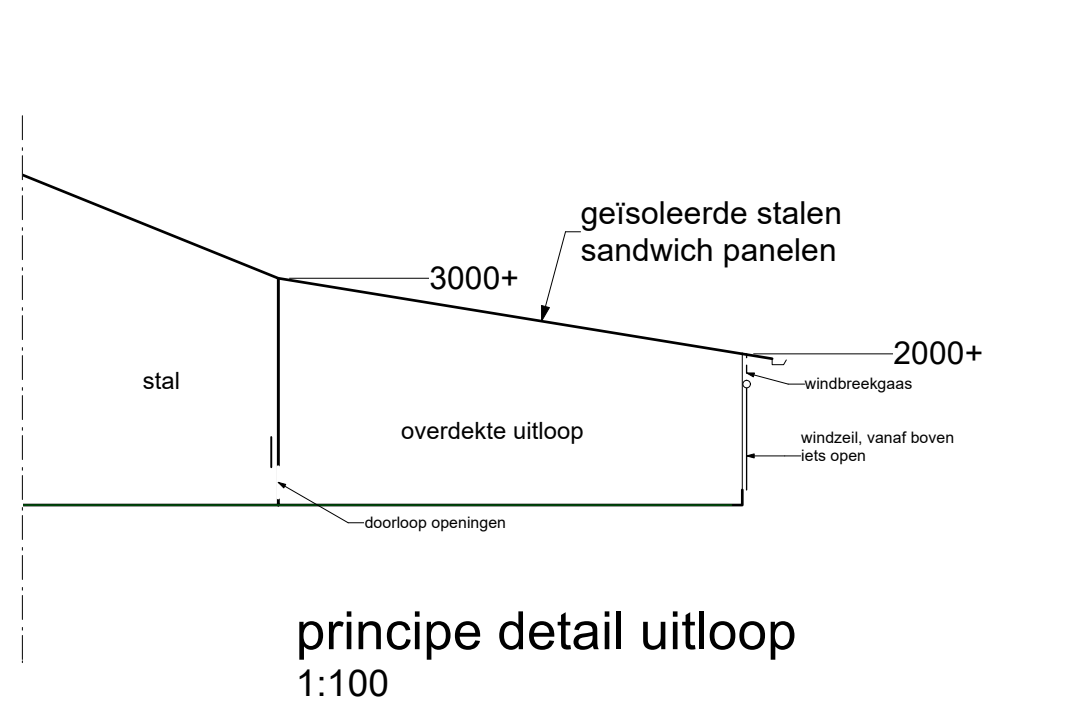 

ALGEMEEN	
Stalvormen zijn gebaseerd op de plaats en de richting van de stallen.	
GEVELOPENINGEN	
MATERIALEN	
LEIDINGEN	
VLOERARCERINGEN	
VENTILATOREN	
ELECTROMOTOREN	
VERBRANDINGSMOTOREN	
VERWARMING	
TANKS - VATEN - OPSLAG - BIJL.	
BRANDVEILIGHEID	
DIVERSEN	
SITUATIE	
TOTALEN	

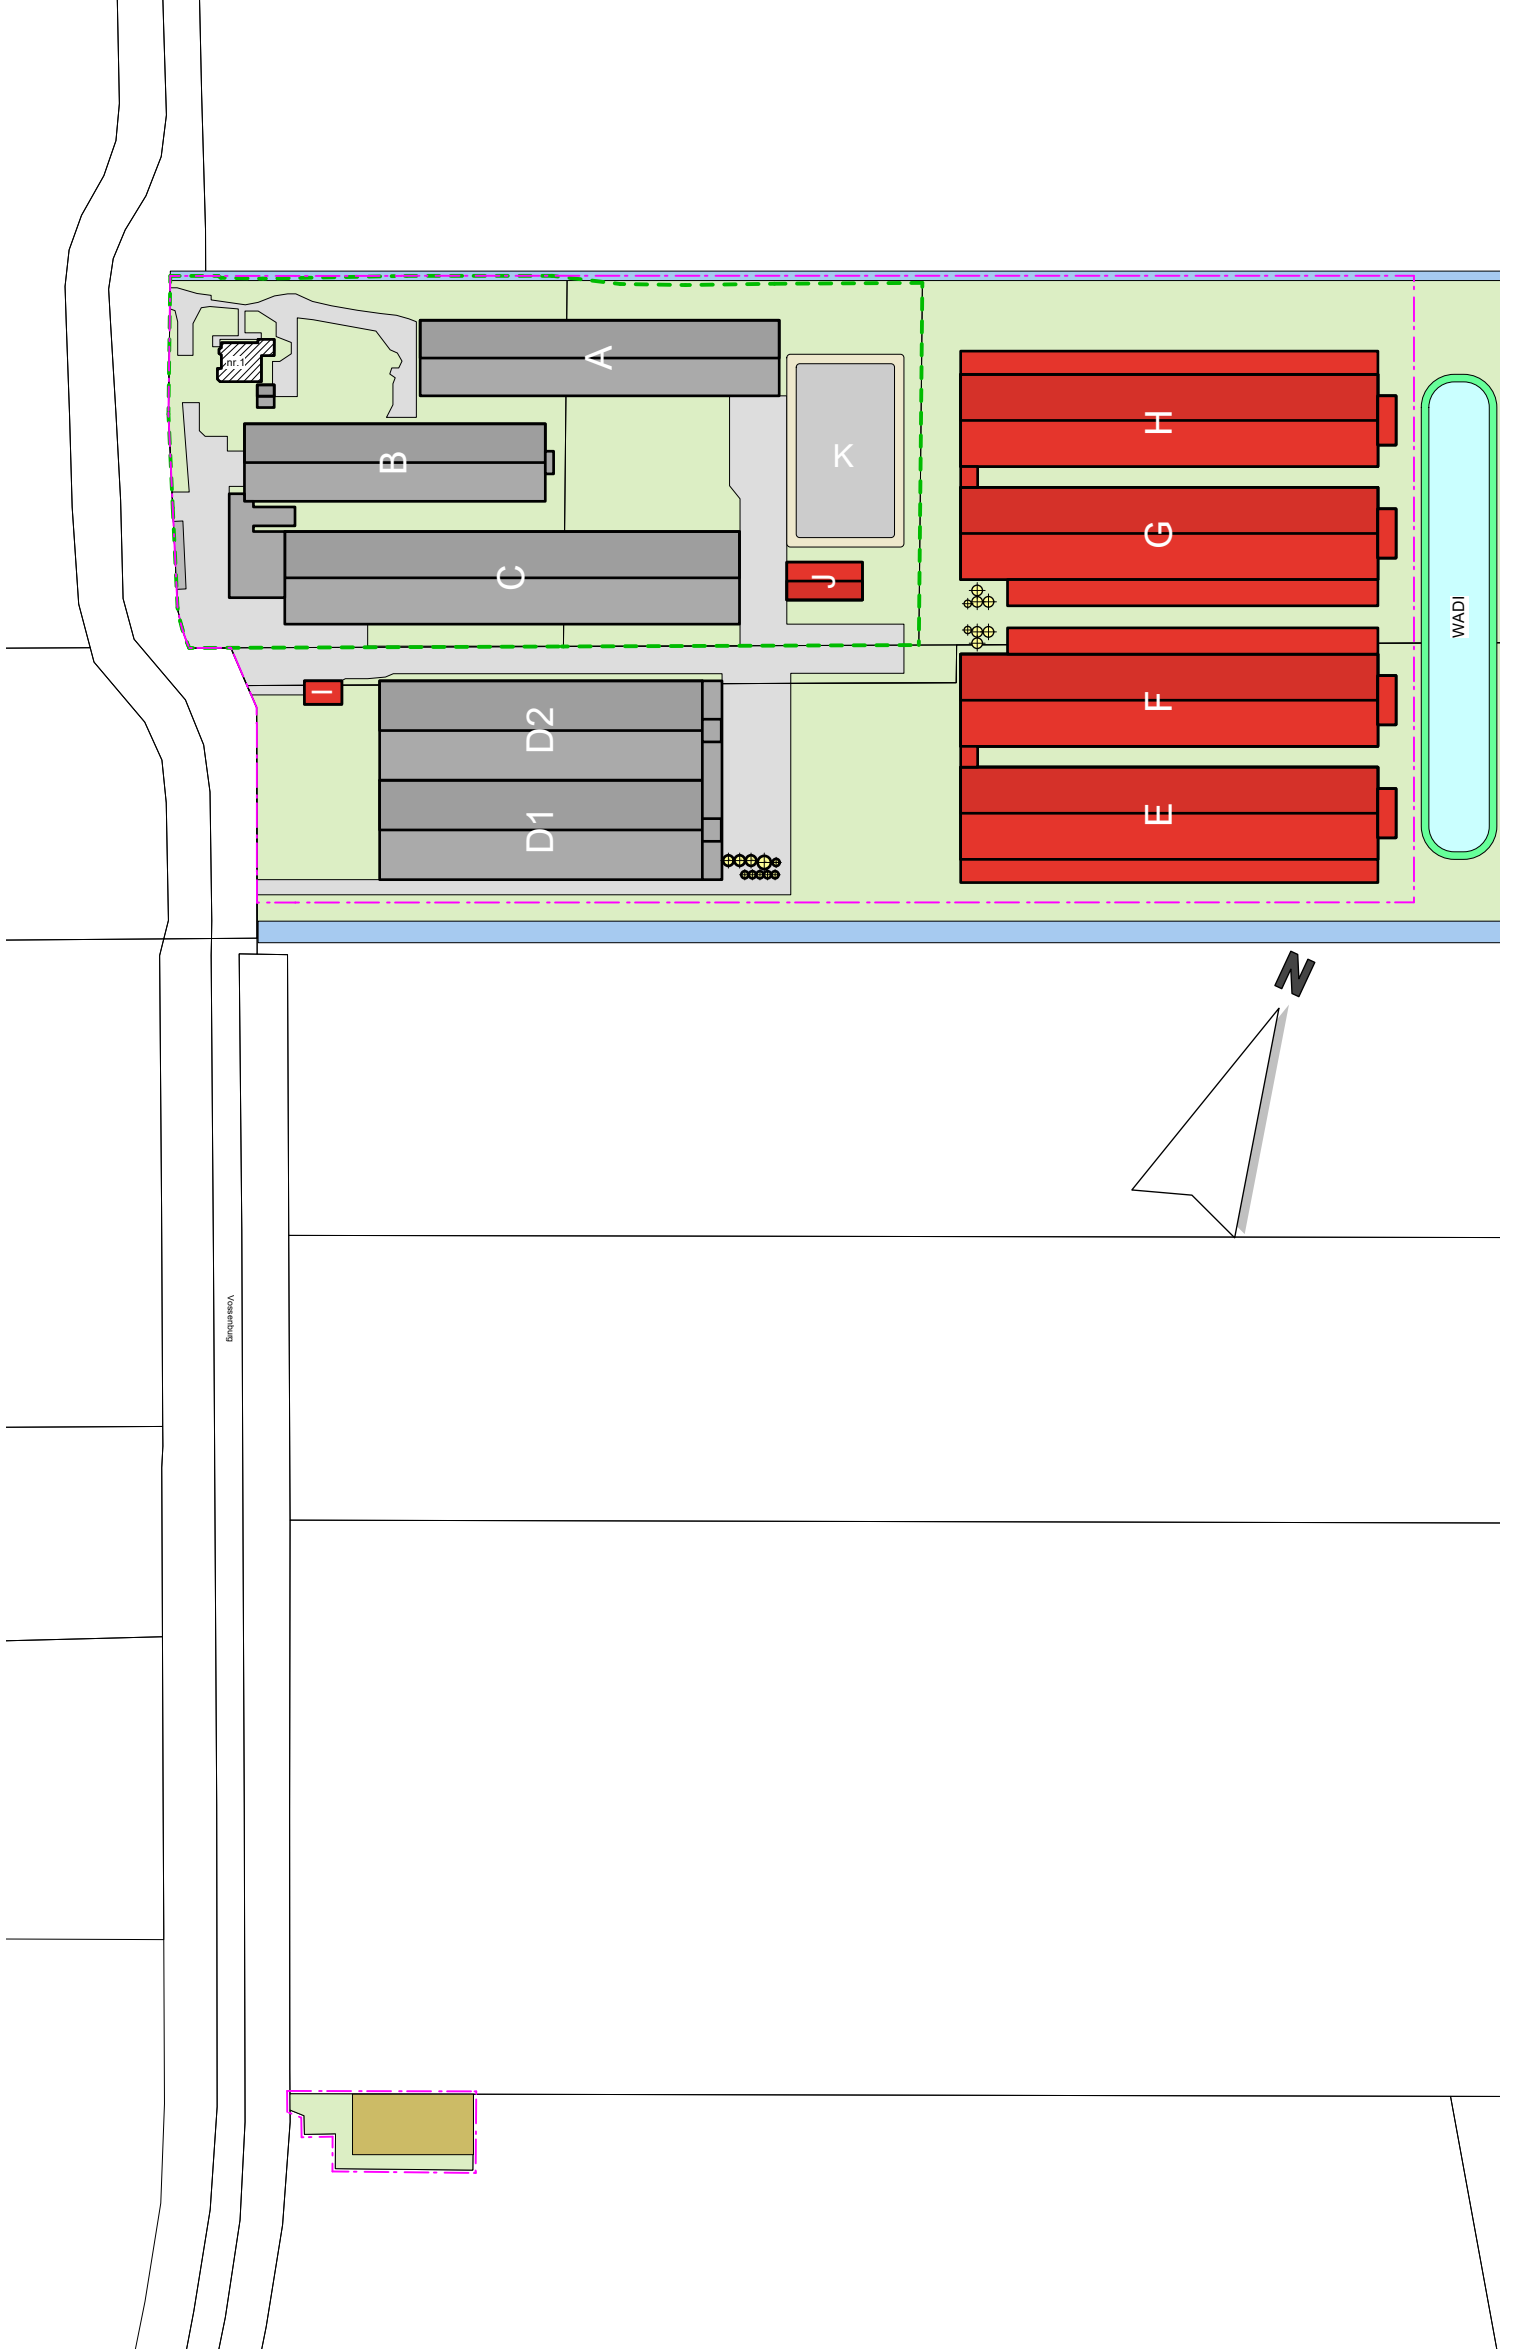

 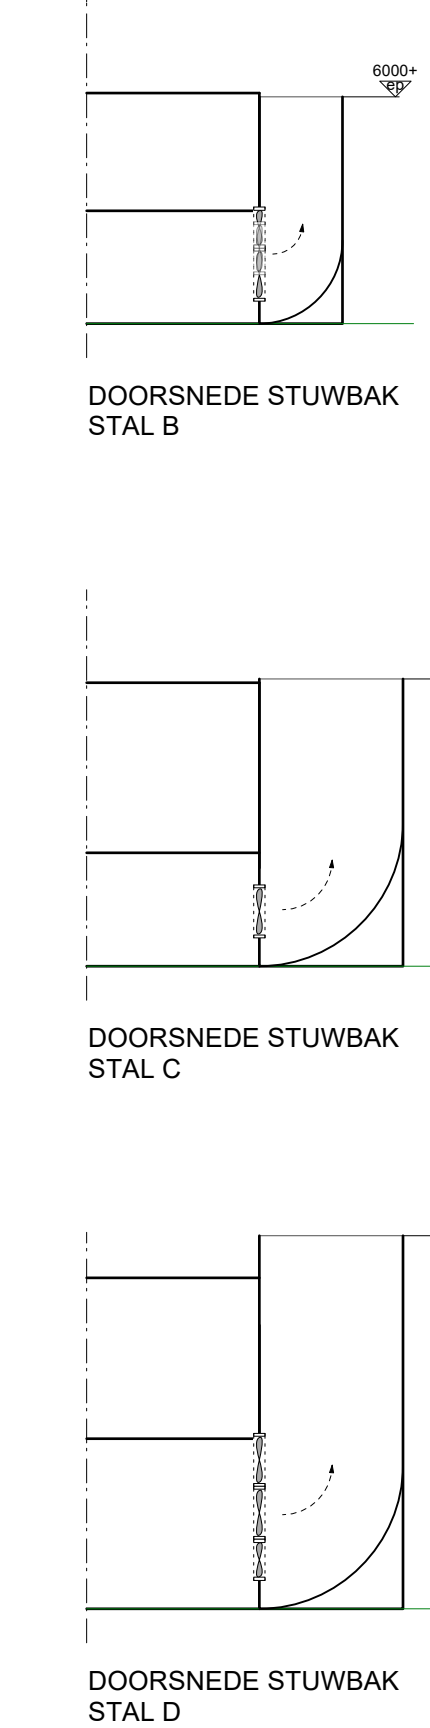
[illegible]

BRAND FELDSPIN		15	16
	handelsbureau		2
	trouwen/granprijel		
DIVERSEN			
72	porcupijn d'ghest		
73	verreken	1	8
74	ghebruyel	1	143
75	bezweten	1	12
76	d'ghewen	1	134
77	keulen/verkeulen	1	33
78	aanwinsten te verheffen	1	100
79	houdbaard/houbaard wafel	1	1000
80	in-coring	1	986
81	ghebruyel	4	22
82	verheffen	38	212
83	aanwinsten	11	118
84	verheffen	11	637
85	verheffen	4	14
86	verheffen	2	20
87	aanwinsten	3	11
88	verheffen	12	6
89	aanwinsten	3	6
90	aanwinsten	1	1
91	aanwinsten	1	1
92	aanwinsten	1	1




SITUATIE

kadastrale percelen: Hoogezand
sectie: O nr: 728, 426,
schaal: 1:2000


 perceel
 douwerak vastgesteld
 getuue bestand
 bodafwaaing
 onafgange bebouwing
 grens van de afwaaing
 erfafwaaing bebouwing
 erfafwaaing vaaing
 water
 Vaad
 opafgaaing vaaing met 120


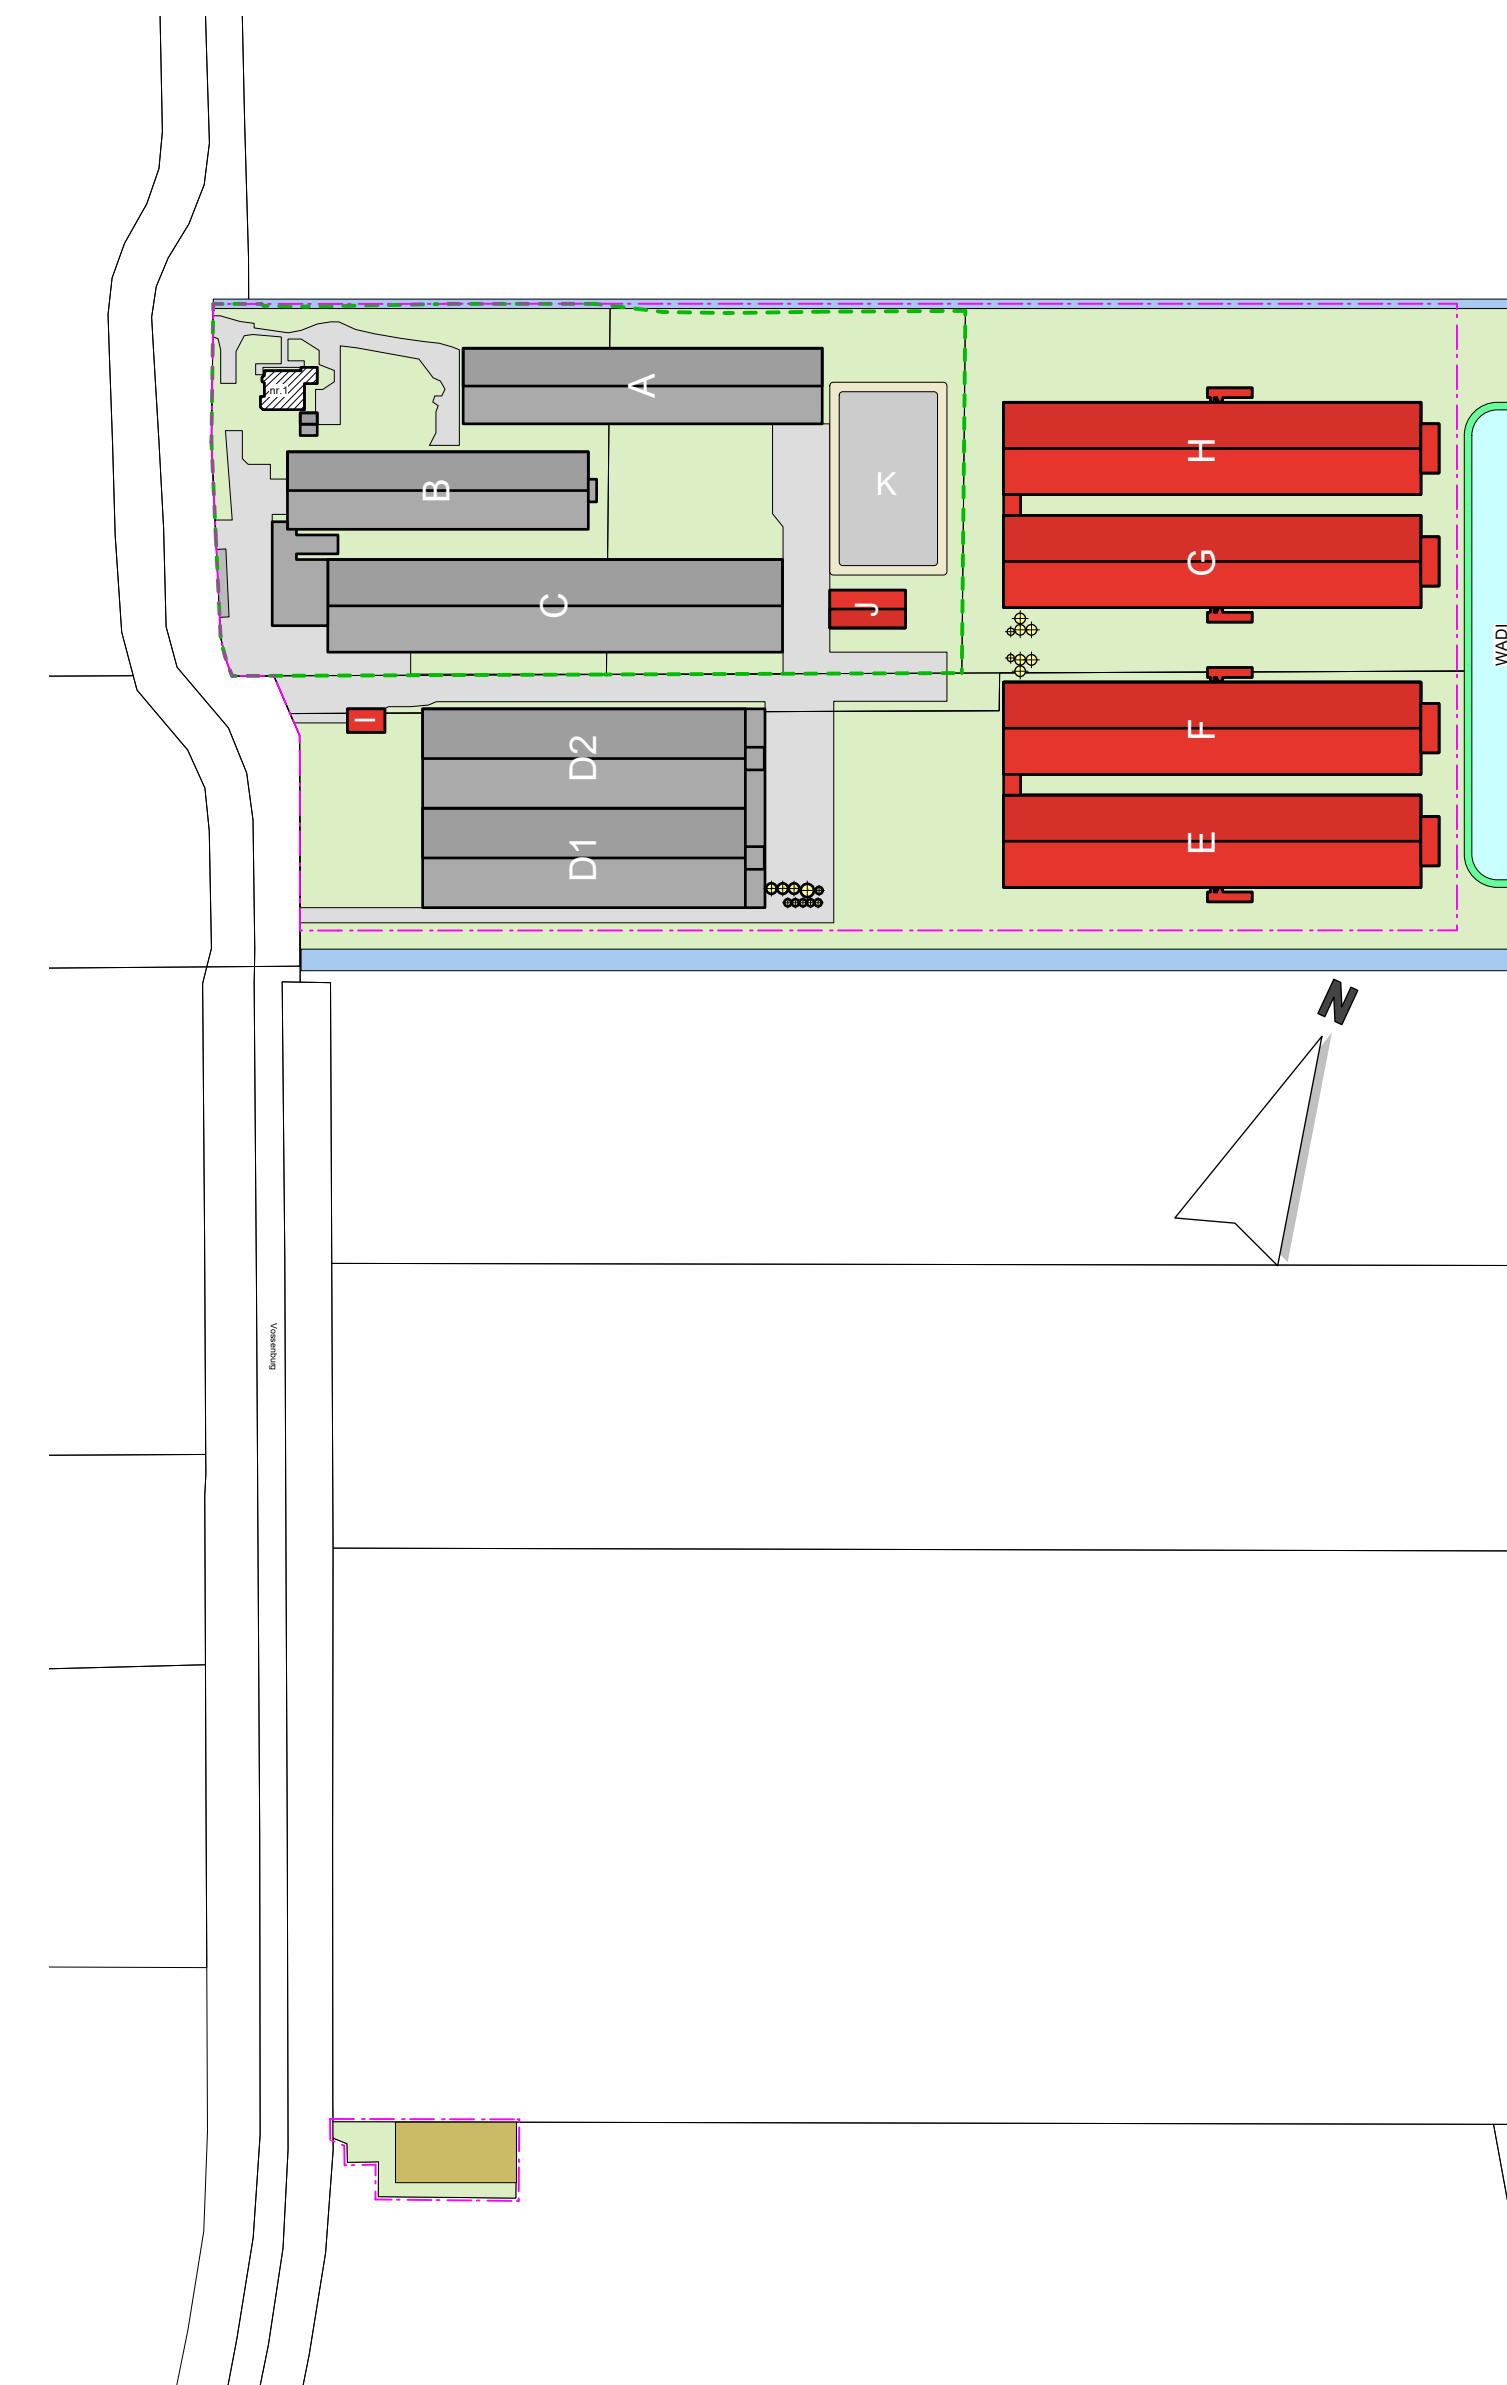


ADRESSEUR : J. BOUTIER
 GEREENTE : RH
 CONTROLE :
 RIJNOMM : 1 : 208
 FORMaat : 514 x 1908
 DATUM : 23 februari 2021 RH
 RIJZ A :
 RIJZ B :
 RIJZ C :
 RIJZ D :
 RIJZ E :

 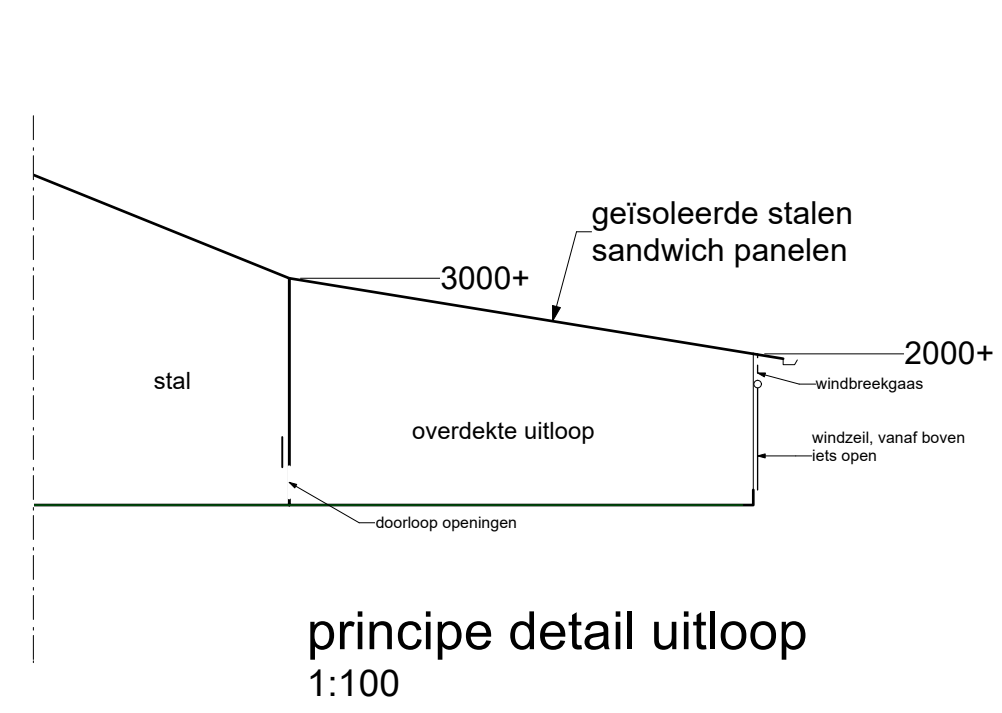 

ALGEMEEN	
Stalvormen zijn gebaseerd op de plaats en in de richting van de stallen.	
GEVELOPENINGEN	
MATERIALEN	
LEIDINGEN	
VLOERARCERINGEN	
VENTILATOREN	
ELECTROMOTOREN	
VERBRANDMOTOREN	
VERWARMING	
TANKS - VATEN - OPSLAG - BIJL.	
BRANDVEILIGHEID	
DIVERSEN	
SITUATIE	
TOTALEN	

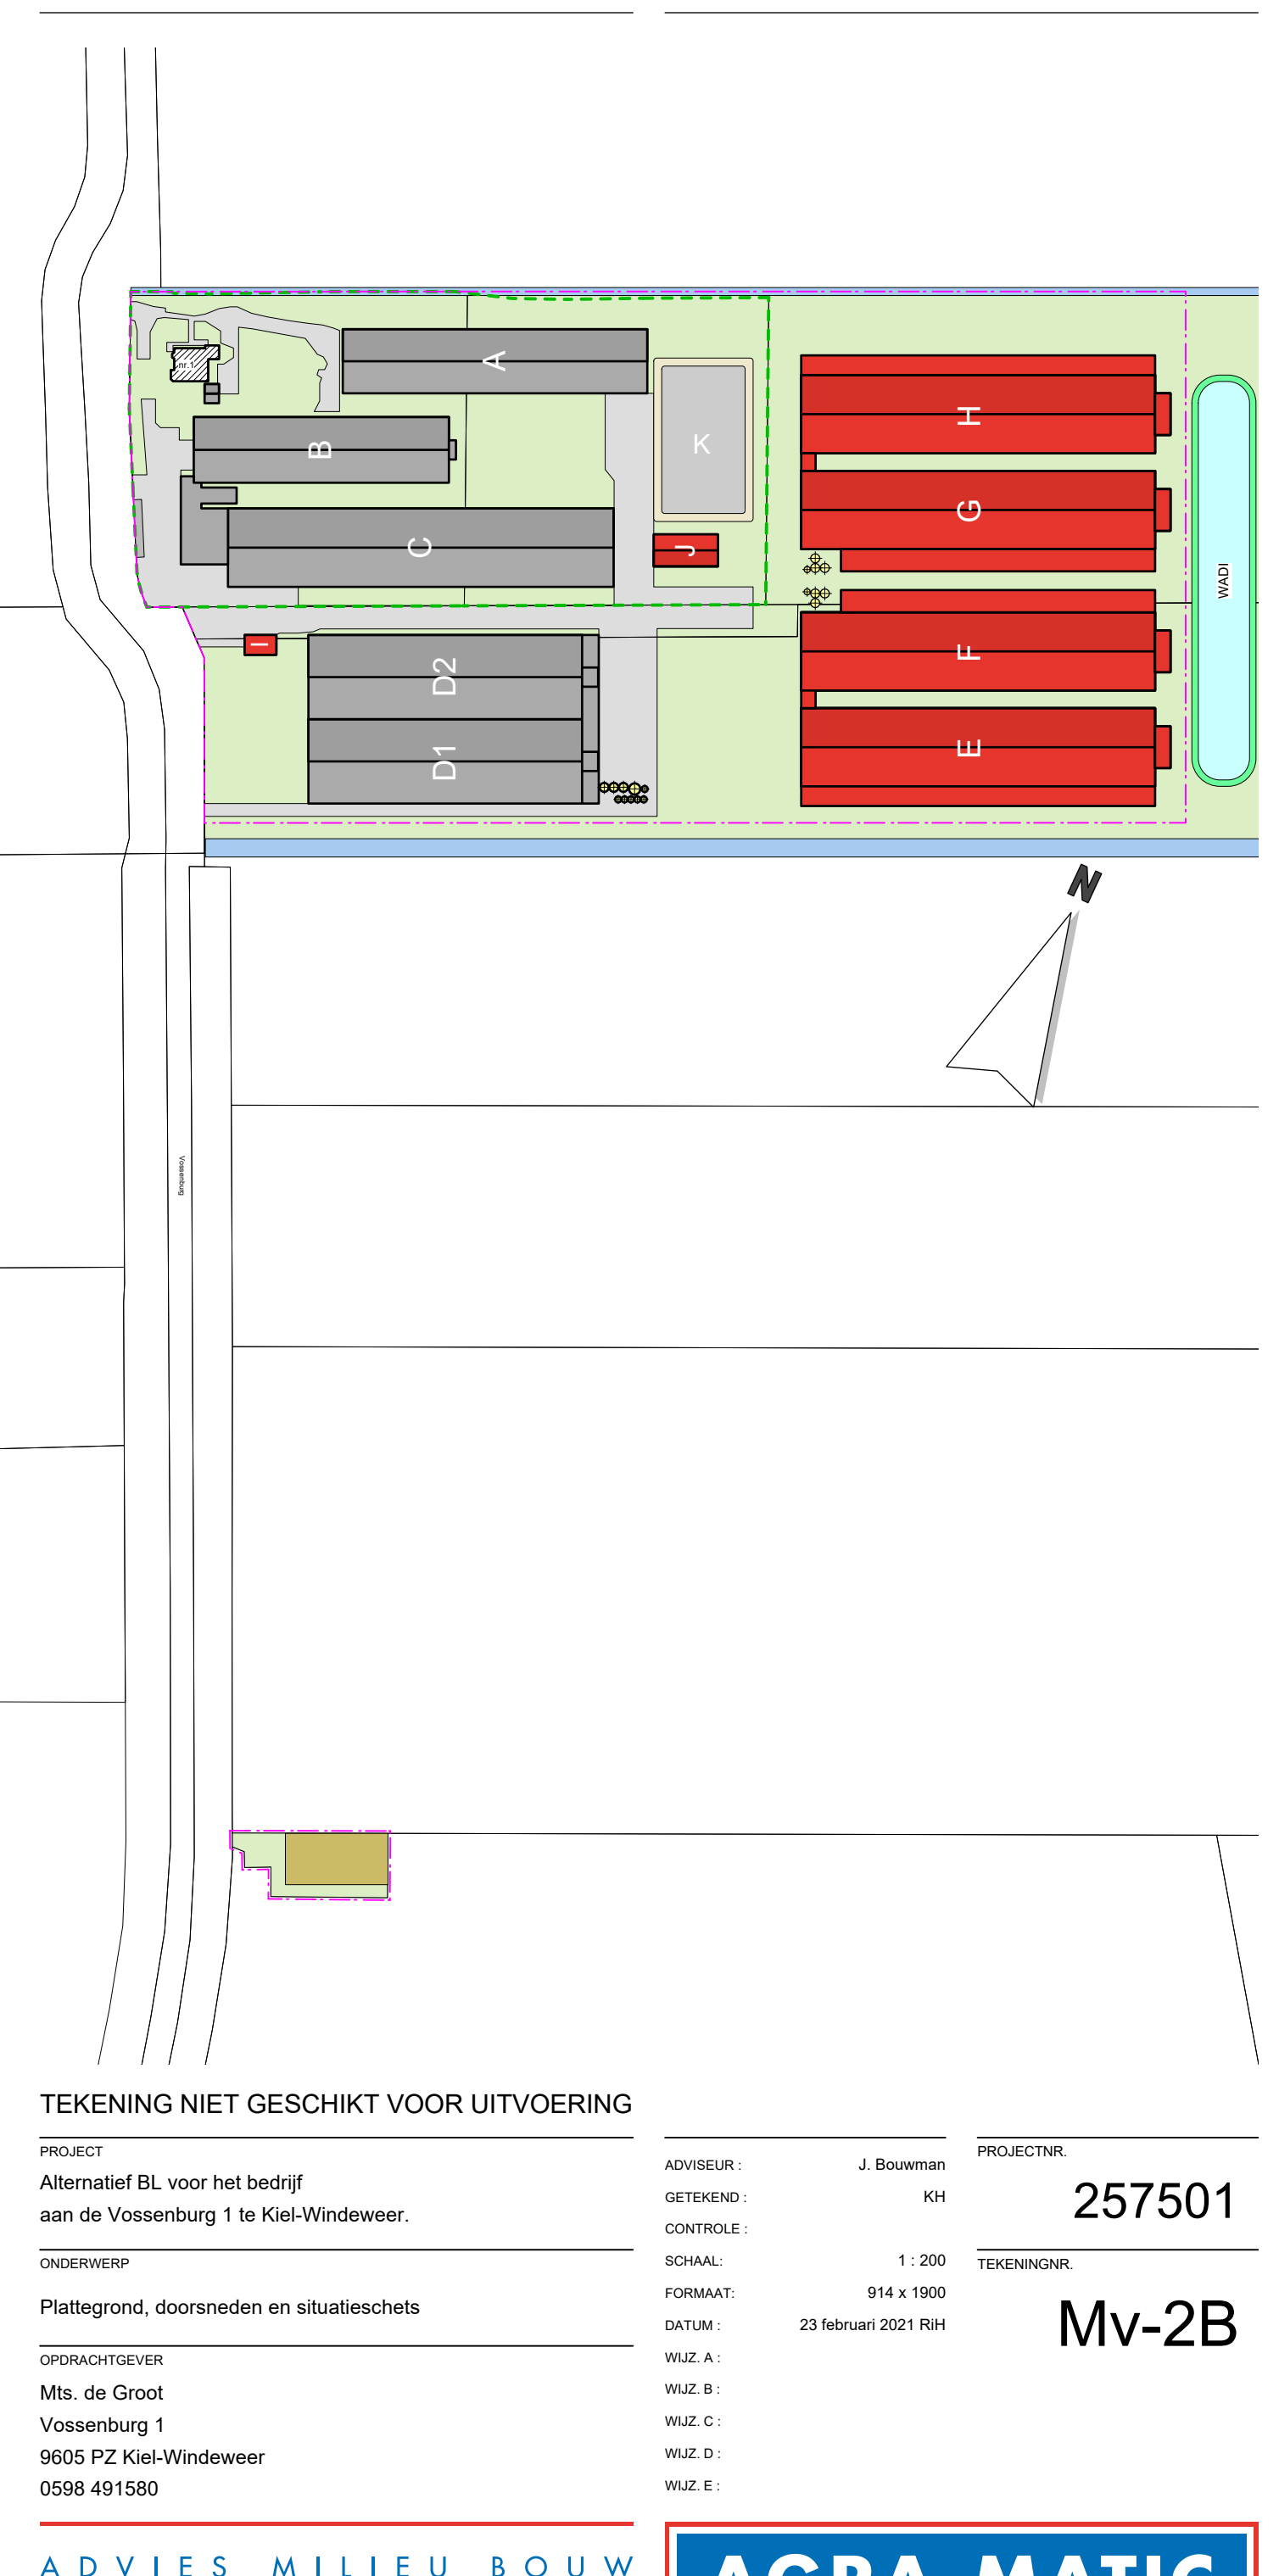


 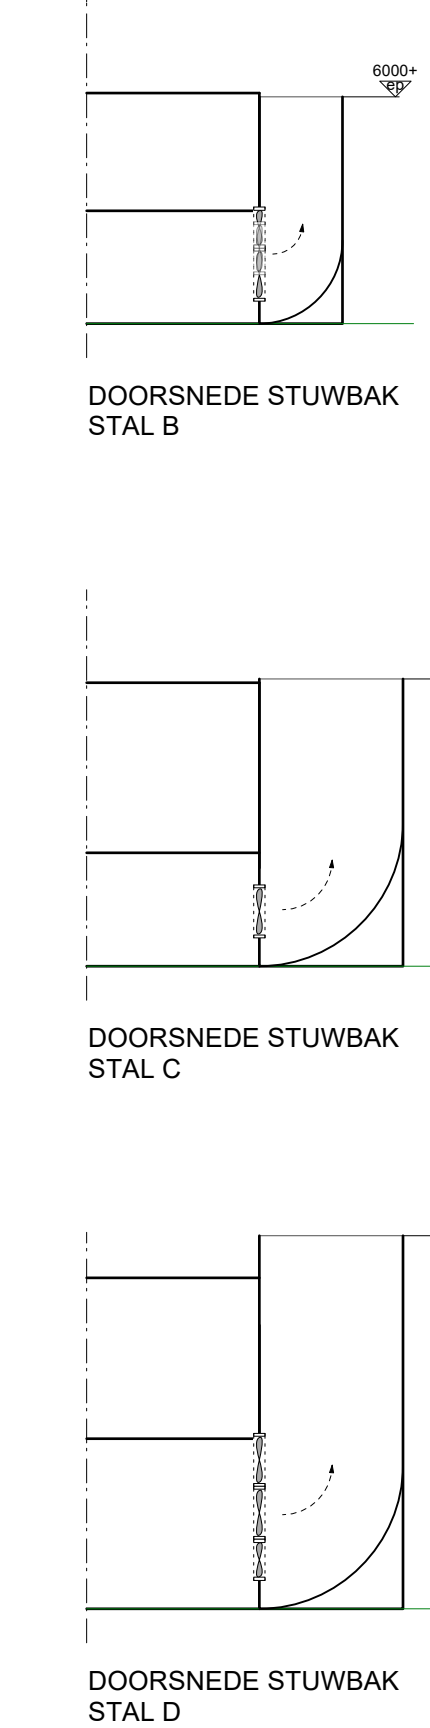[illegible][illegible]

SITUATIE

kadastrale percelen: Hoogezand
sectie: O nr: 728, 426,
schaal: 1:2000

 perceel
 douwerak vastgesteld
 getuue bestand
 bodafwaaing
 onafgange bebouwing
 grana van de erffuiging
 erfverandering bebouwing
 erfverandering vauw
 water
 Vloed
 opgelegde waaie met 120

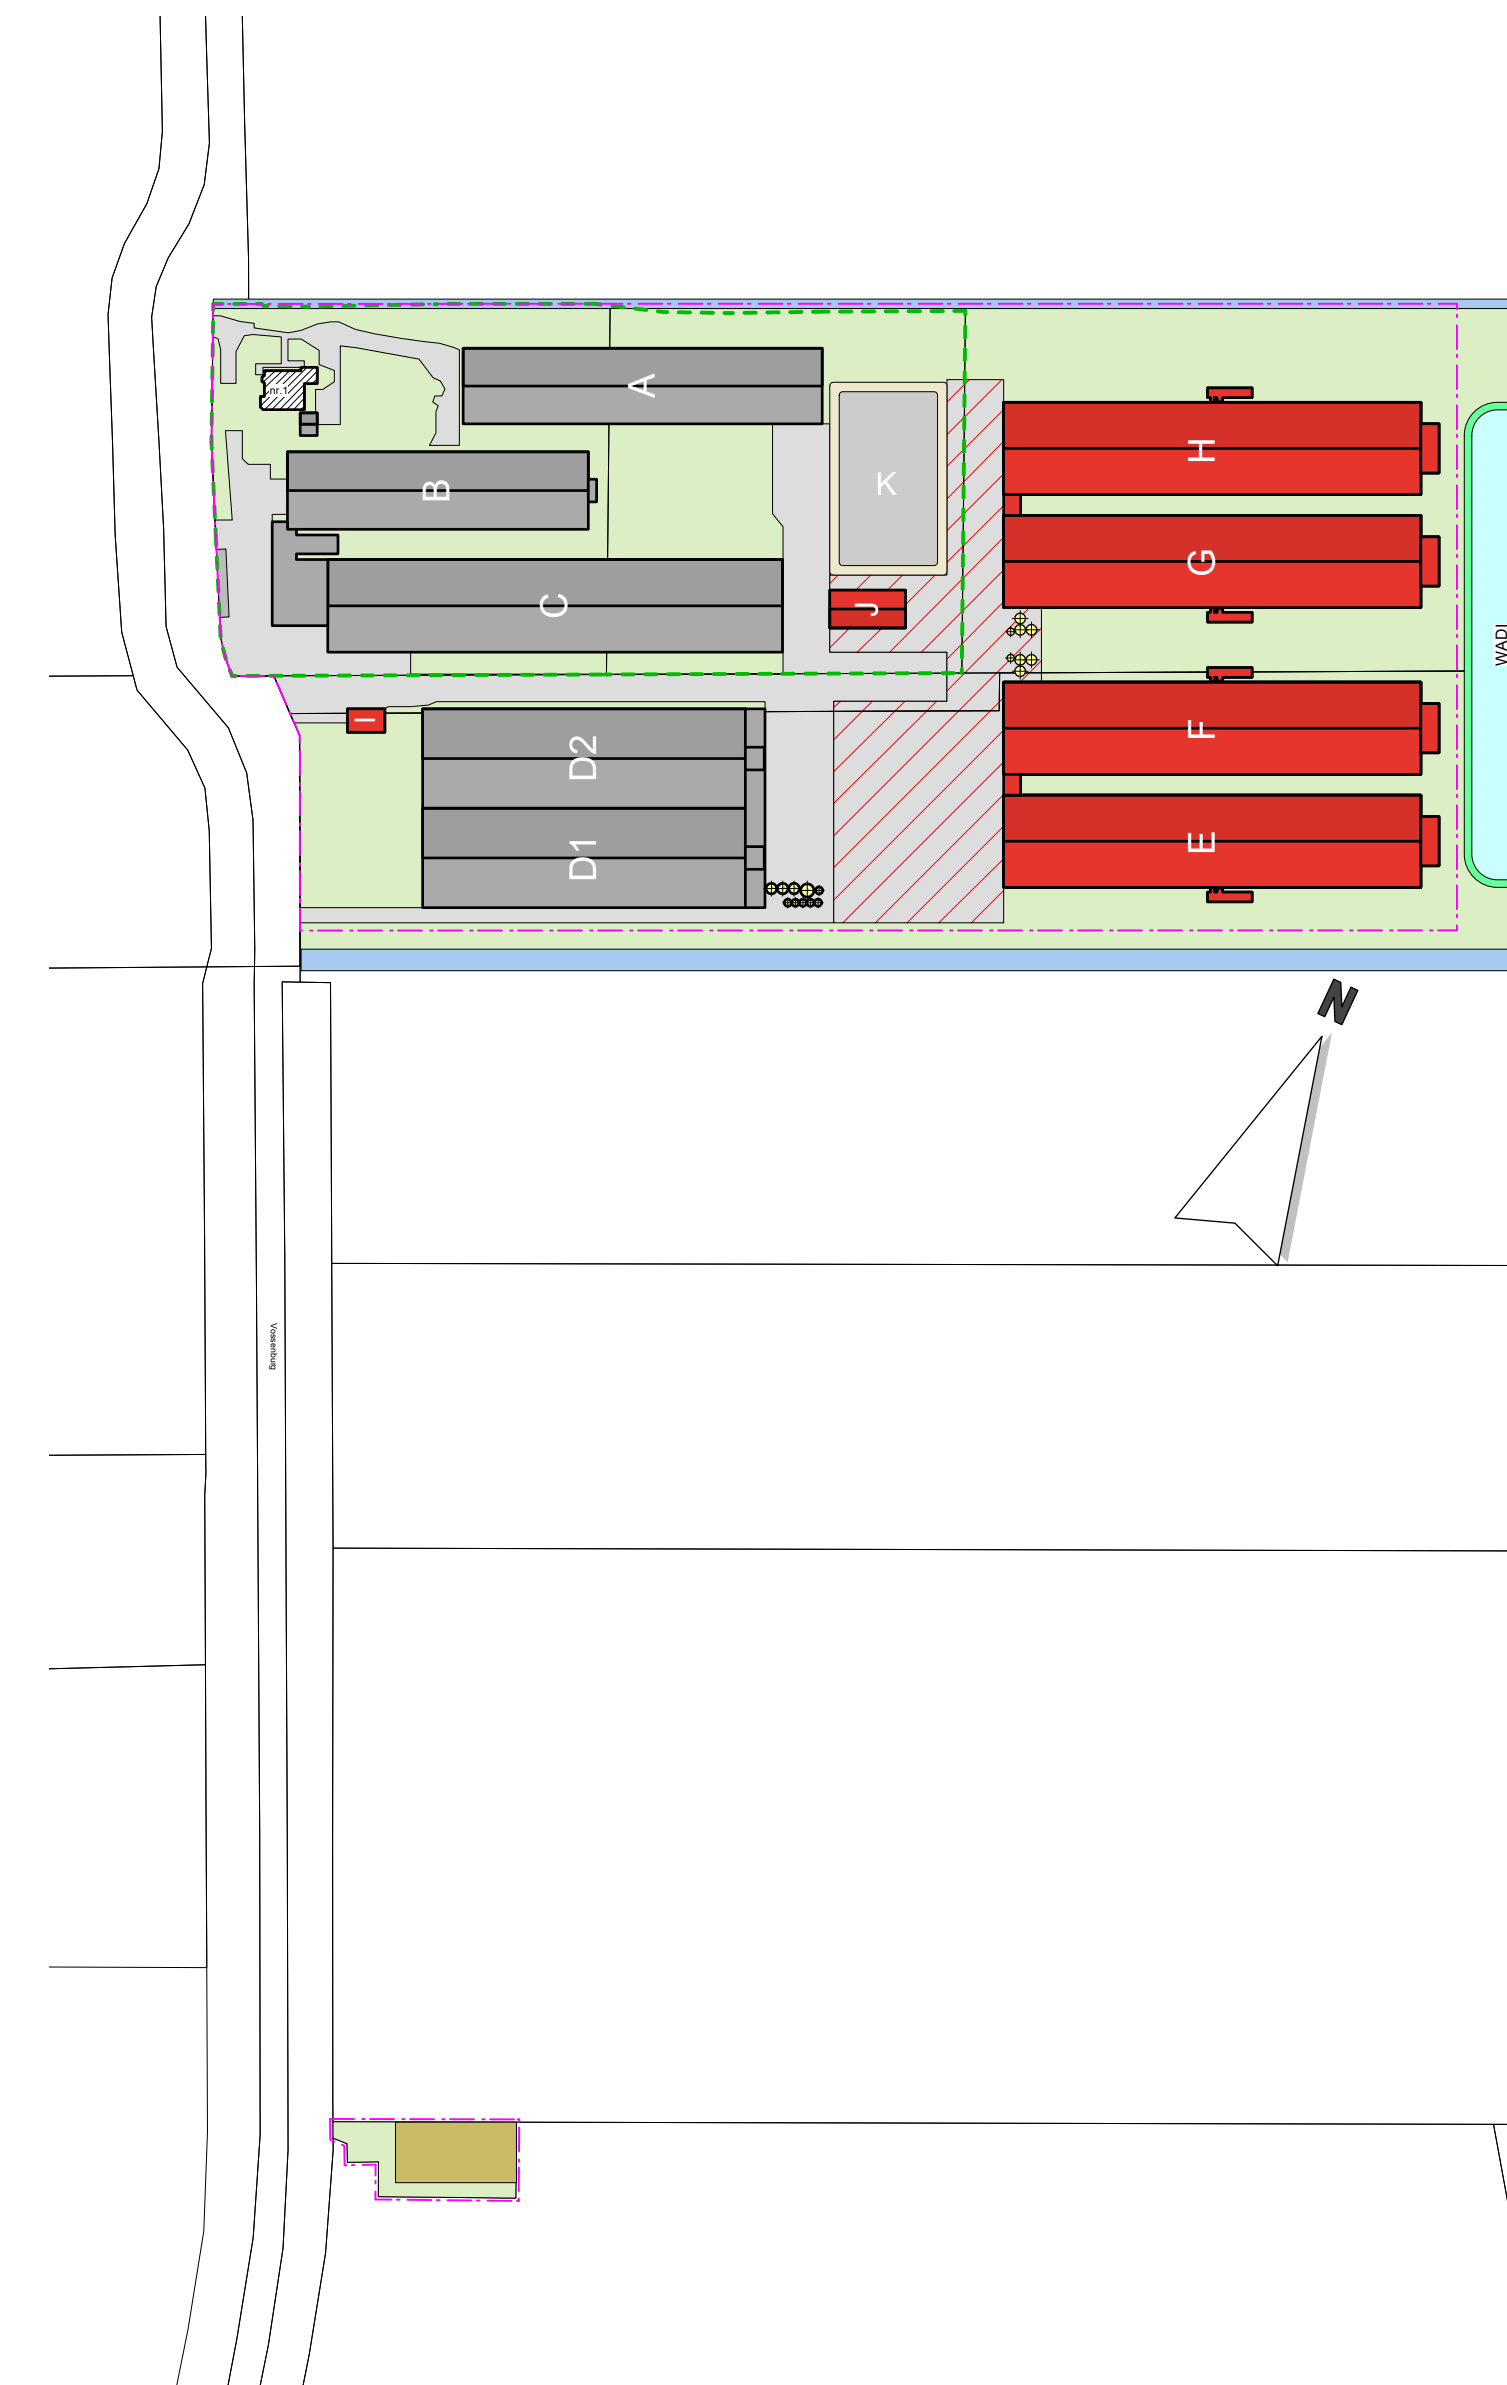

TEKENING NIET GESCHIKT VOOR UITVOERING Tekening Alternatief maat voor het bedrijf aan de Vossegraben 1 te Kal-Windeswar.		PROJECTLEI 257501 TITEL Mv-3	
CADENAVIER 1: 200 2: 100 3: 50 4: 25 5: 12,5 6: 6,25 7: 3,125 8: 1,5625 9: 0,78125 10: 0,390625 11: 0,1953125 12: 0,09765625 13: 0,048828125 14: 0,0244140625 15: 0,01220703125 16: 0,006103515625 17: 0,0030517578125 18: 0,00152587890625 19: 0,000762939453125 20: 0,0003814697265625 21: 0,00019073486328125 22: 0,000095367431640625 23: 0,0000476837158203125 24: 0,00002384185791015625 25: 0,000011920928955078125 26: 0,0000059604644775390625 27: 0,00000298023223876953125 28: 0,000001490116119384765625 29: 0,0000007450580596923828125 30: 0,00000037252902984619140625 31: 0,000000186264514923095703125 32: 0,0000000931322574615478515625 33: 0,00000004656612873077392578125 34: 0,000000023283064365386962890625 35: 0,0000000116415321826934814453125 36: 0,00000000582076609134674072265625 37: 0,000000002910383045673370361328125 38: 0,0000000014551915228366851806640625 39: 0,00000000072759576141834259033203125 40: 0,000000000363797880709171295166015625 41: 0,0000000001818989403545856475830078125 42: 0,00000000009094947017729282379150390625 43: 0,000000000045474735088646111895751953125 44: 0,0000000000227373675443230559478759765625 45: 0,00000000001136868377216152797393798828125 46: 0,000000000005684341886080763986968994140625 47: 0,000000000002842170943040381993484497072265625 48: 0,0000000000014210854715201909967422485361328125 49: 0,00000000000071054273576009549837112426806640625 50: 0,000000000000355271367880047749185562134403203125 51: 0,0000000000001776356839400238745927810672015625 52: 0,00000000000008881784197001193729639053360078125 53: 0,000000000000044408920985005968648195266800390625 54: 0,0000000000000222044604925029843240976334001953125 55: 0,00000000000001110223024625149216048816717009765625 56: 0,000000000000005551115123125710080244408855048828125 57: 0,0000000000000027755575615628550401222044404444140625 58: 0,0000000000000013877787807814275200611022222222203125 59: 0,00000000000000069388939039071376003055111111111015625 60: 0,000000000000000346944695195356880015275555555555078125 61: 0,0000000000000001734723475976784400076377777777775390625 62: 0,00000000000000008673617379883922000381888888888826953125 63: 0,000000000000000043368086899419610001909444444444134765625 64: 0,0000000000000000216840434497098050009547222222222067328125 65: 0,00000000000000001084202172485490250047736111111110336640625 66: 0,00000000000000000542101086242745125002386805555555016828125 67: 0,000000000000000002710505431213725625001193402777777653578125 68: 0,0000000000000000013552502156068628125000596701361111125420703125 69: 0,0000000000000000006776251078034314062500029835068055556271015625 70: 0,00000000000000000033881255390171570312500014917534027777765869765625 71: 0,0000000000000000001694062769508588515625000074587670136111113267890625 72: 0,00000000000000000008470313847544294281250000372938350680555566339453125 73: 0,00000000000000000004235156923772147140625000018646917534027777765869765625 74: 0,0000000000000000000211757846188607357031250000932345876701361111132934765625 75: 0,00000000000000000001058789230943036885156250000466172938350680555566467328125 76: 0,0000000000000000000052939461547151844281250000233086469175340277777652336640625 77: 0,000000000000000000002646973077357592214062500001165432345876701361111131167890625 78: 0,00000000000000000000132348653867879610703125000005827161729383506805555662336640625 79: 0,00000000000000000000066174326933939805351562500000291358086469175340277777651167890625 80: 0,00000000000000000000033087163466969902675781250000014567904323458767013611111305839453125 81: 0,000000000000000000000165435817334849513378906250000007283952161729383506805555			