
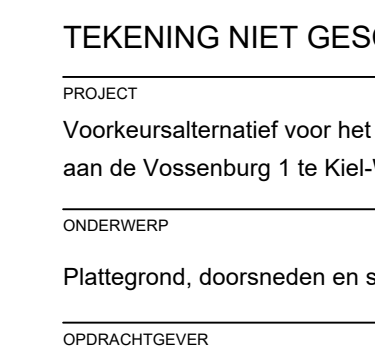
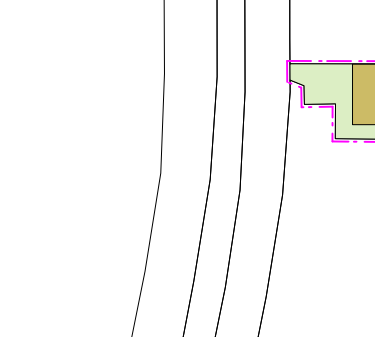
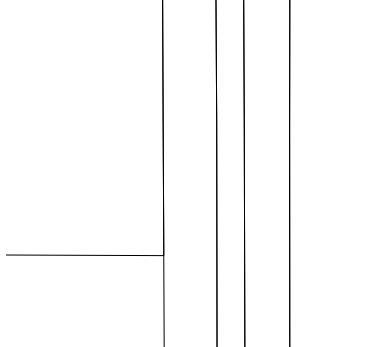
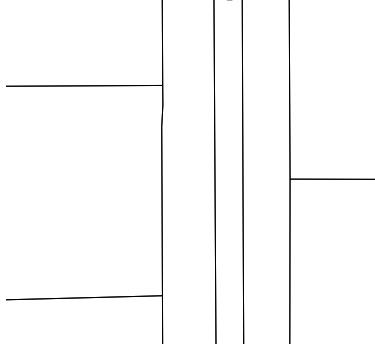
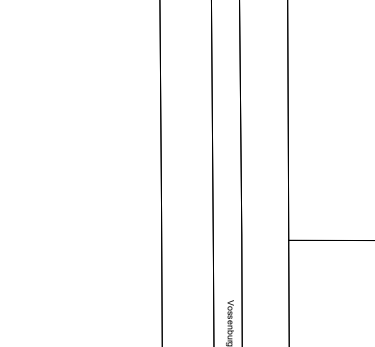
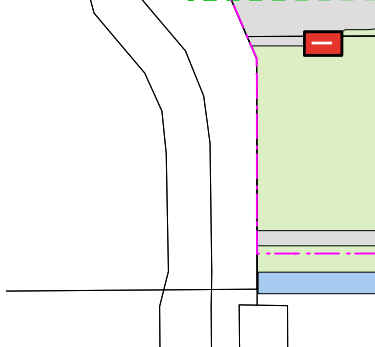
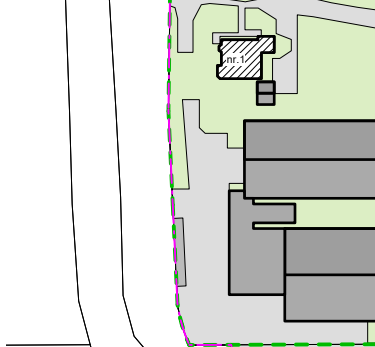
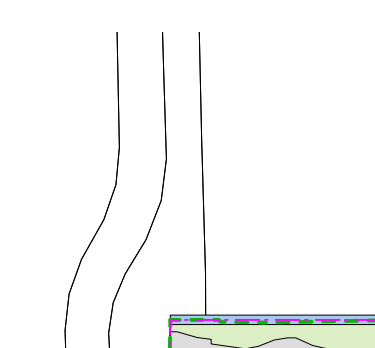
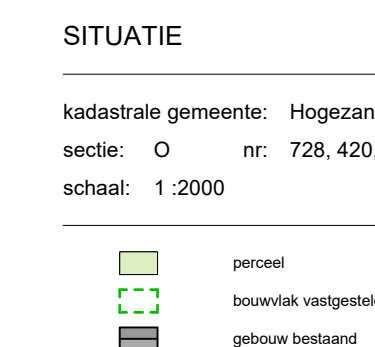
 
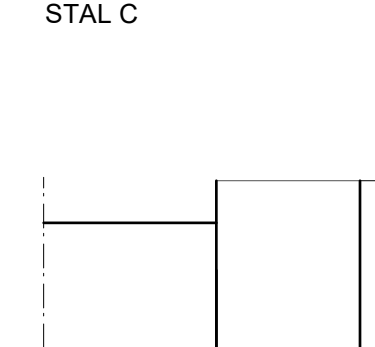
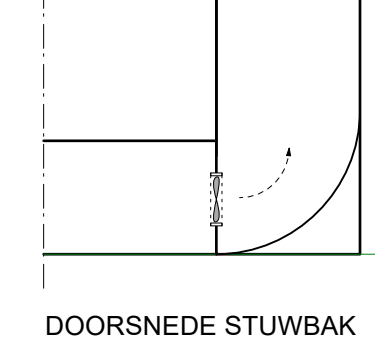
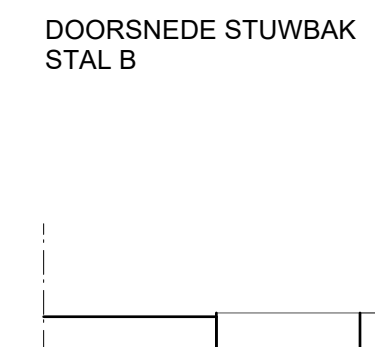
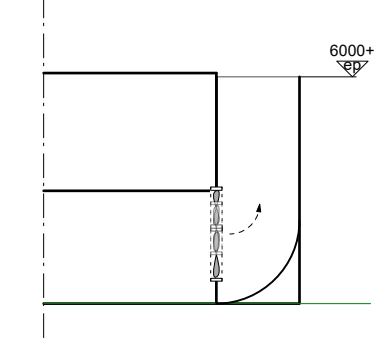
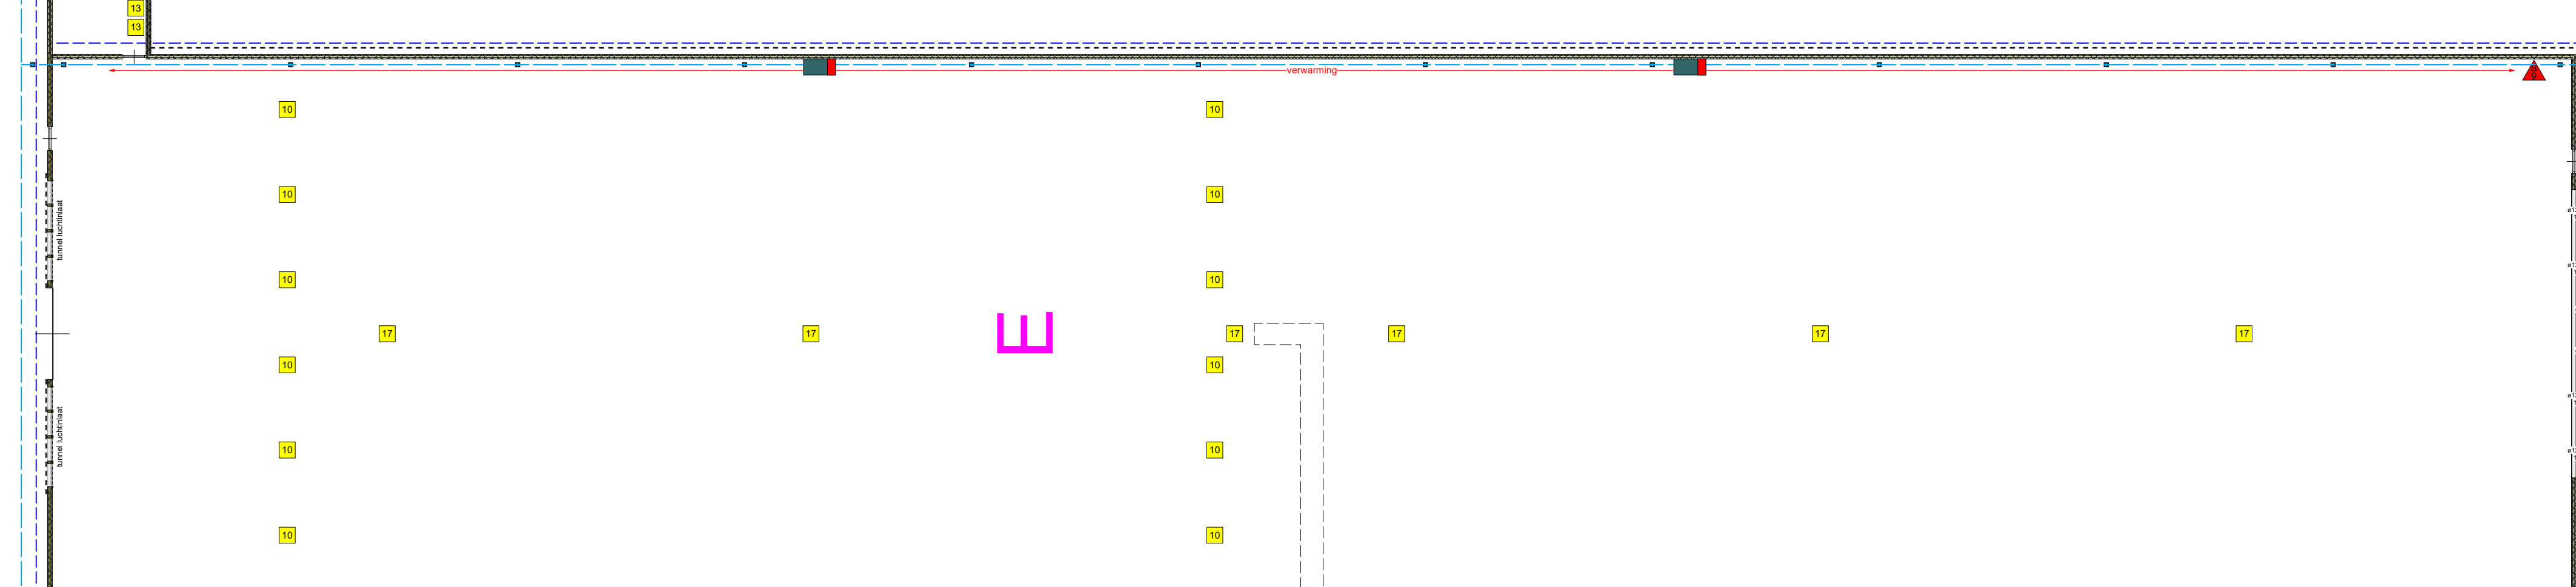
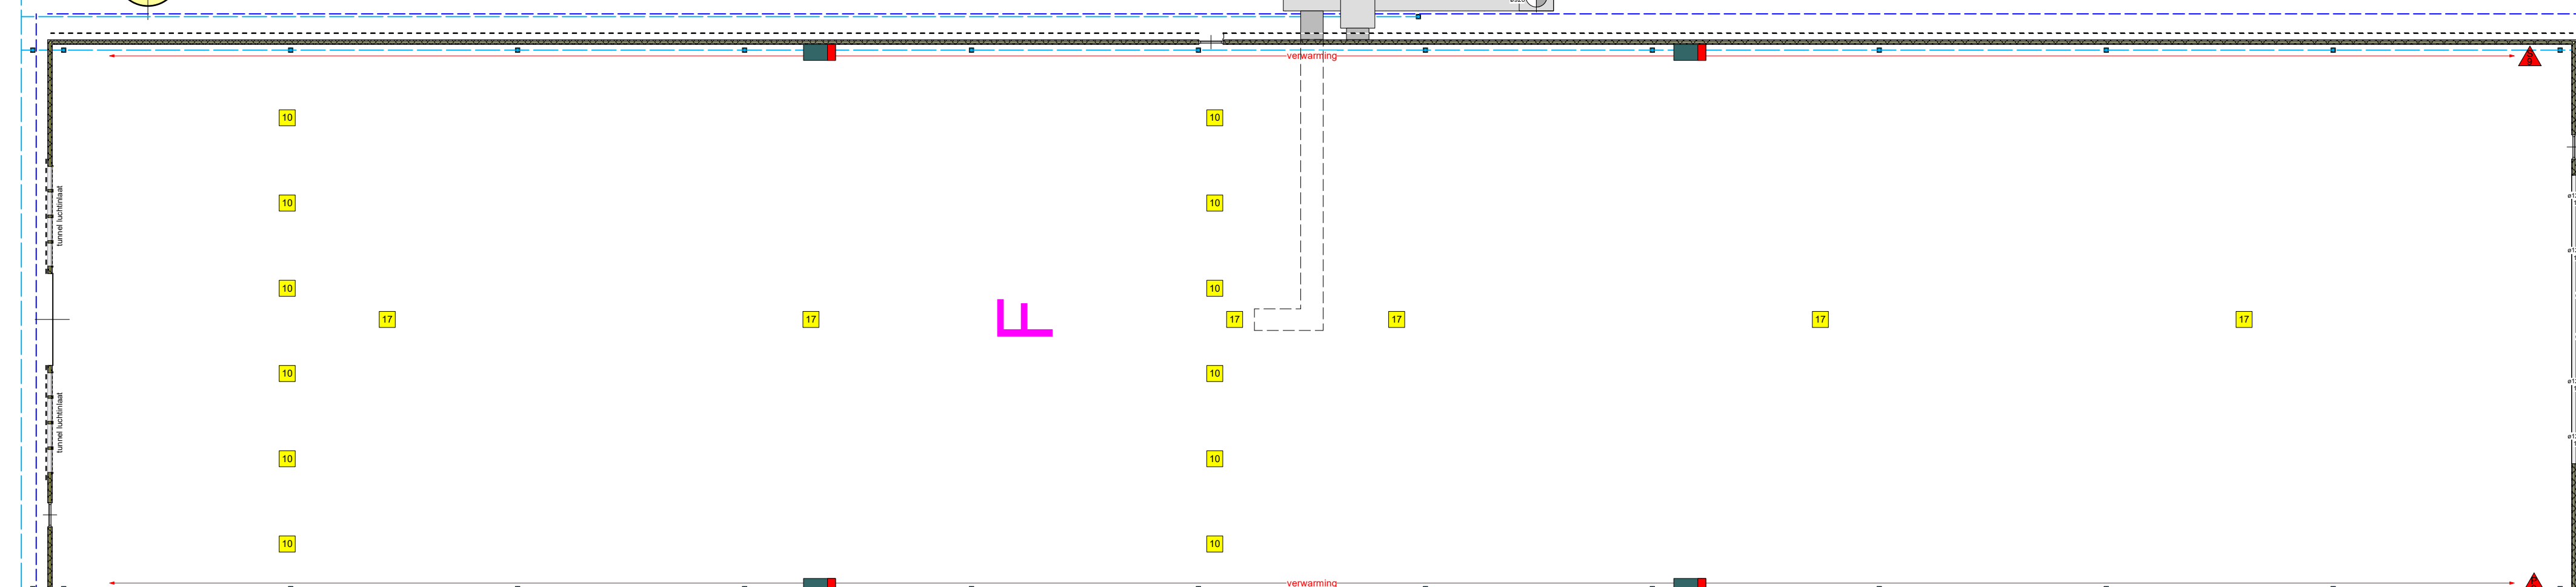
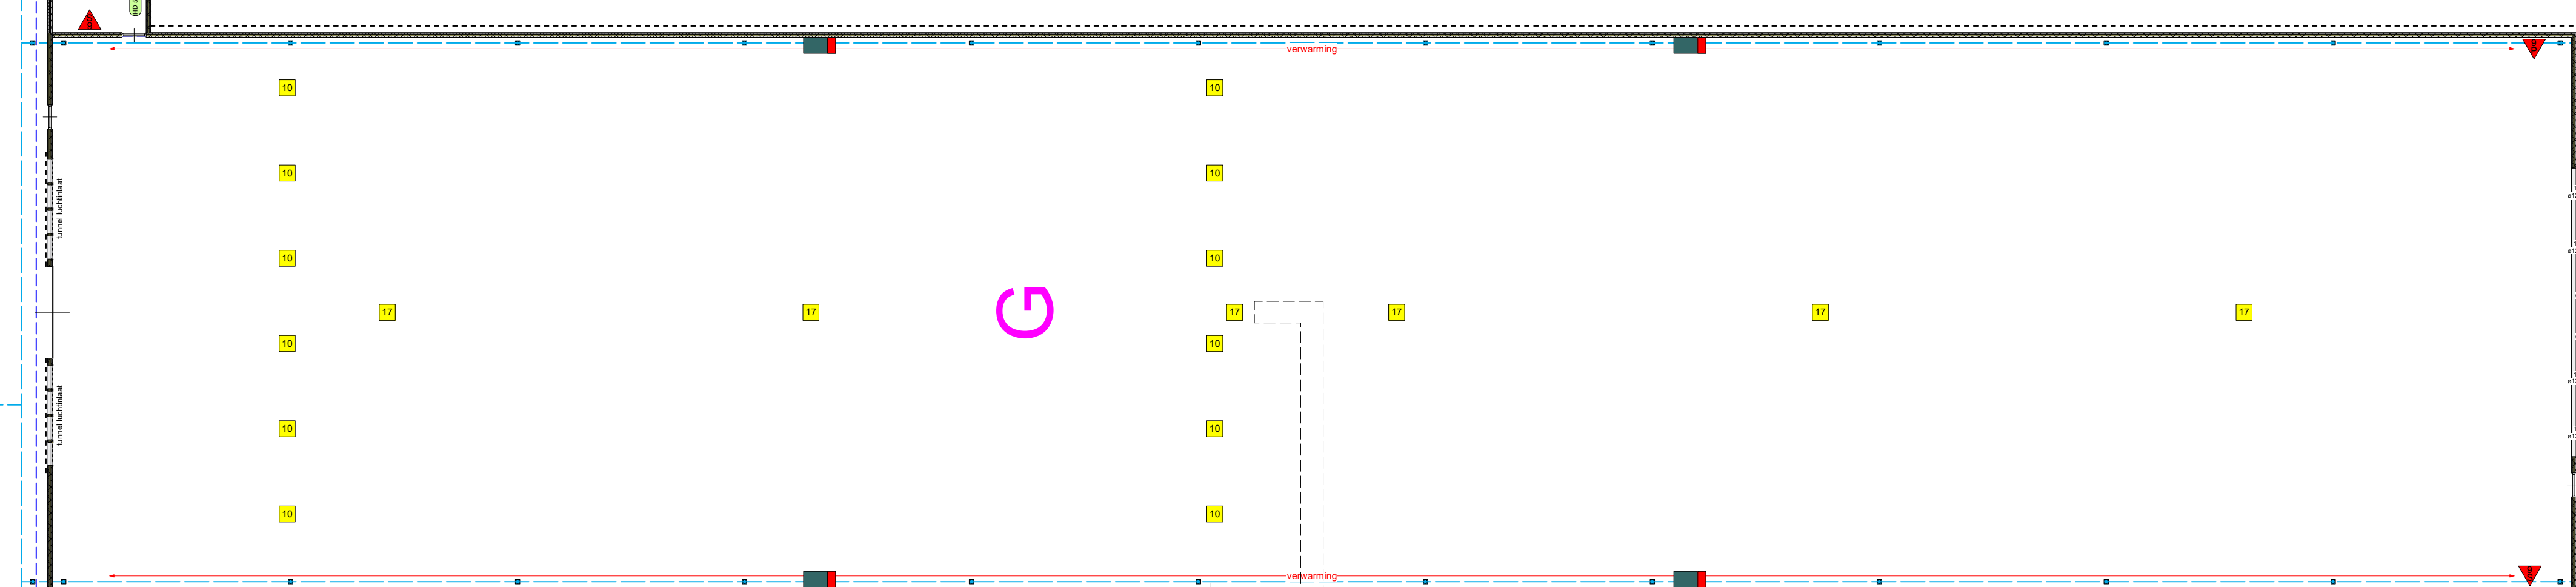
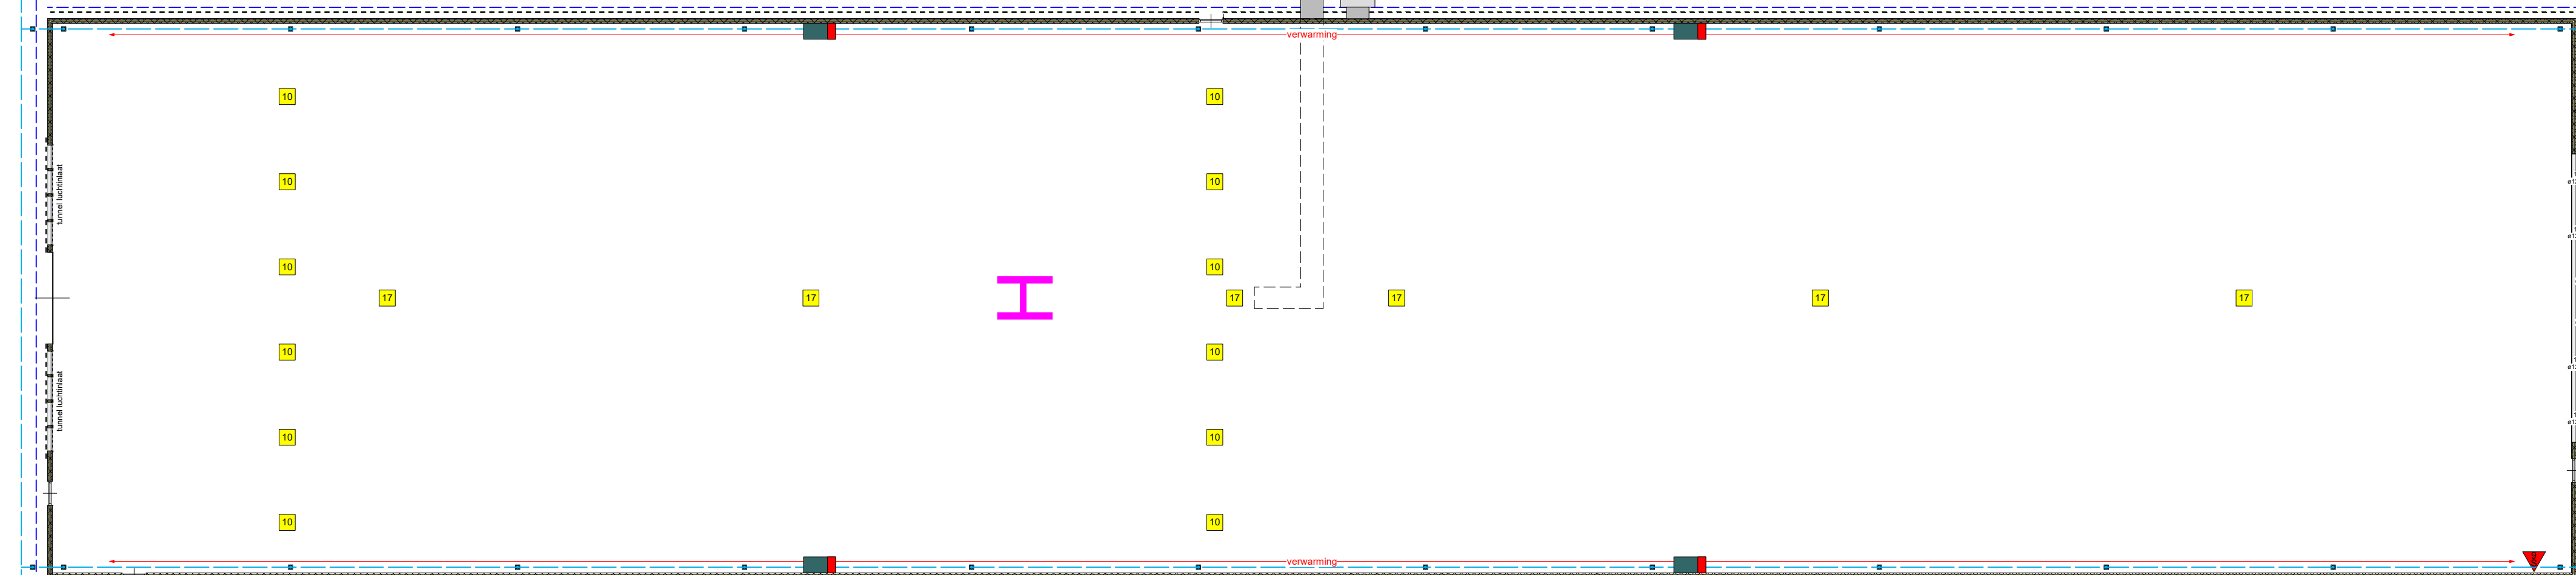
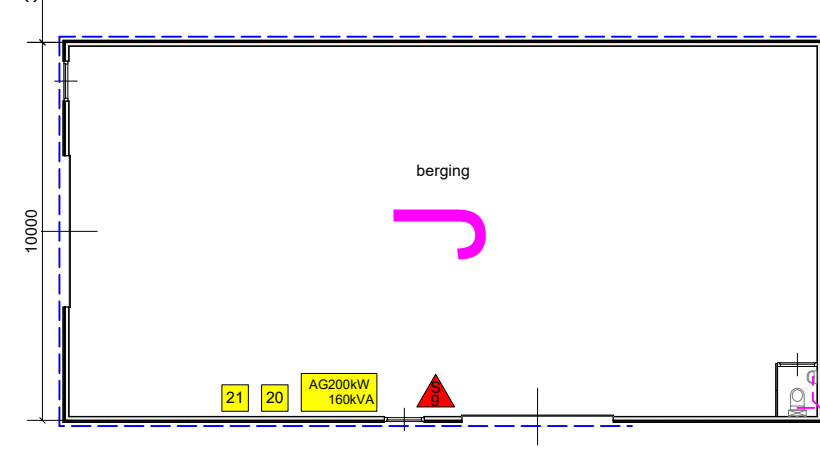
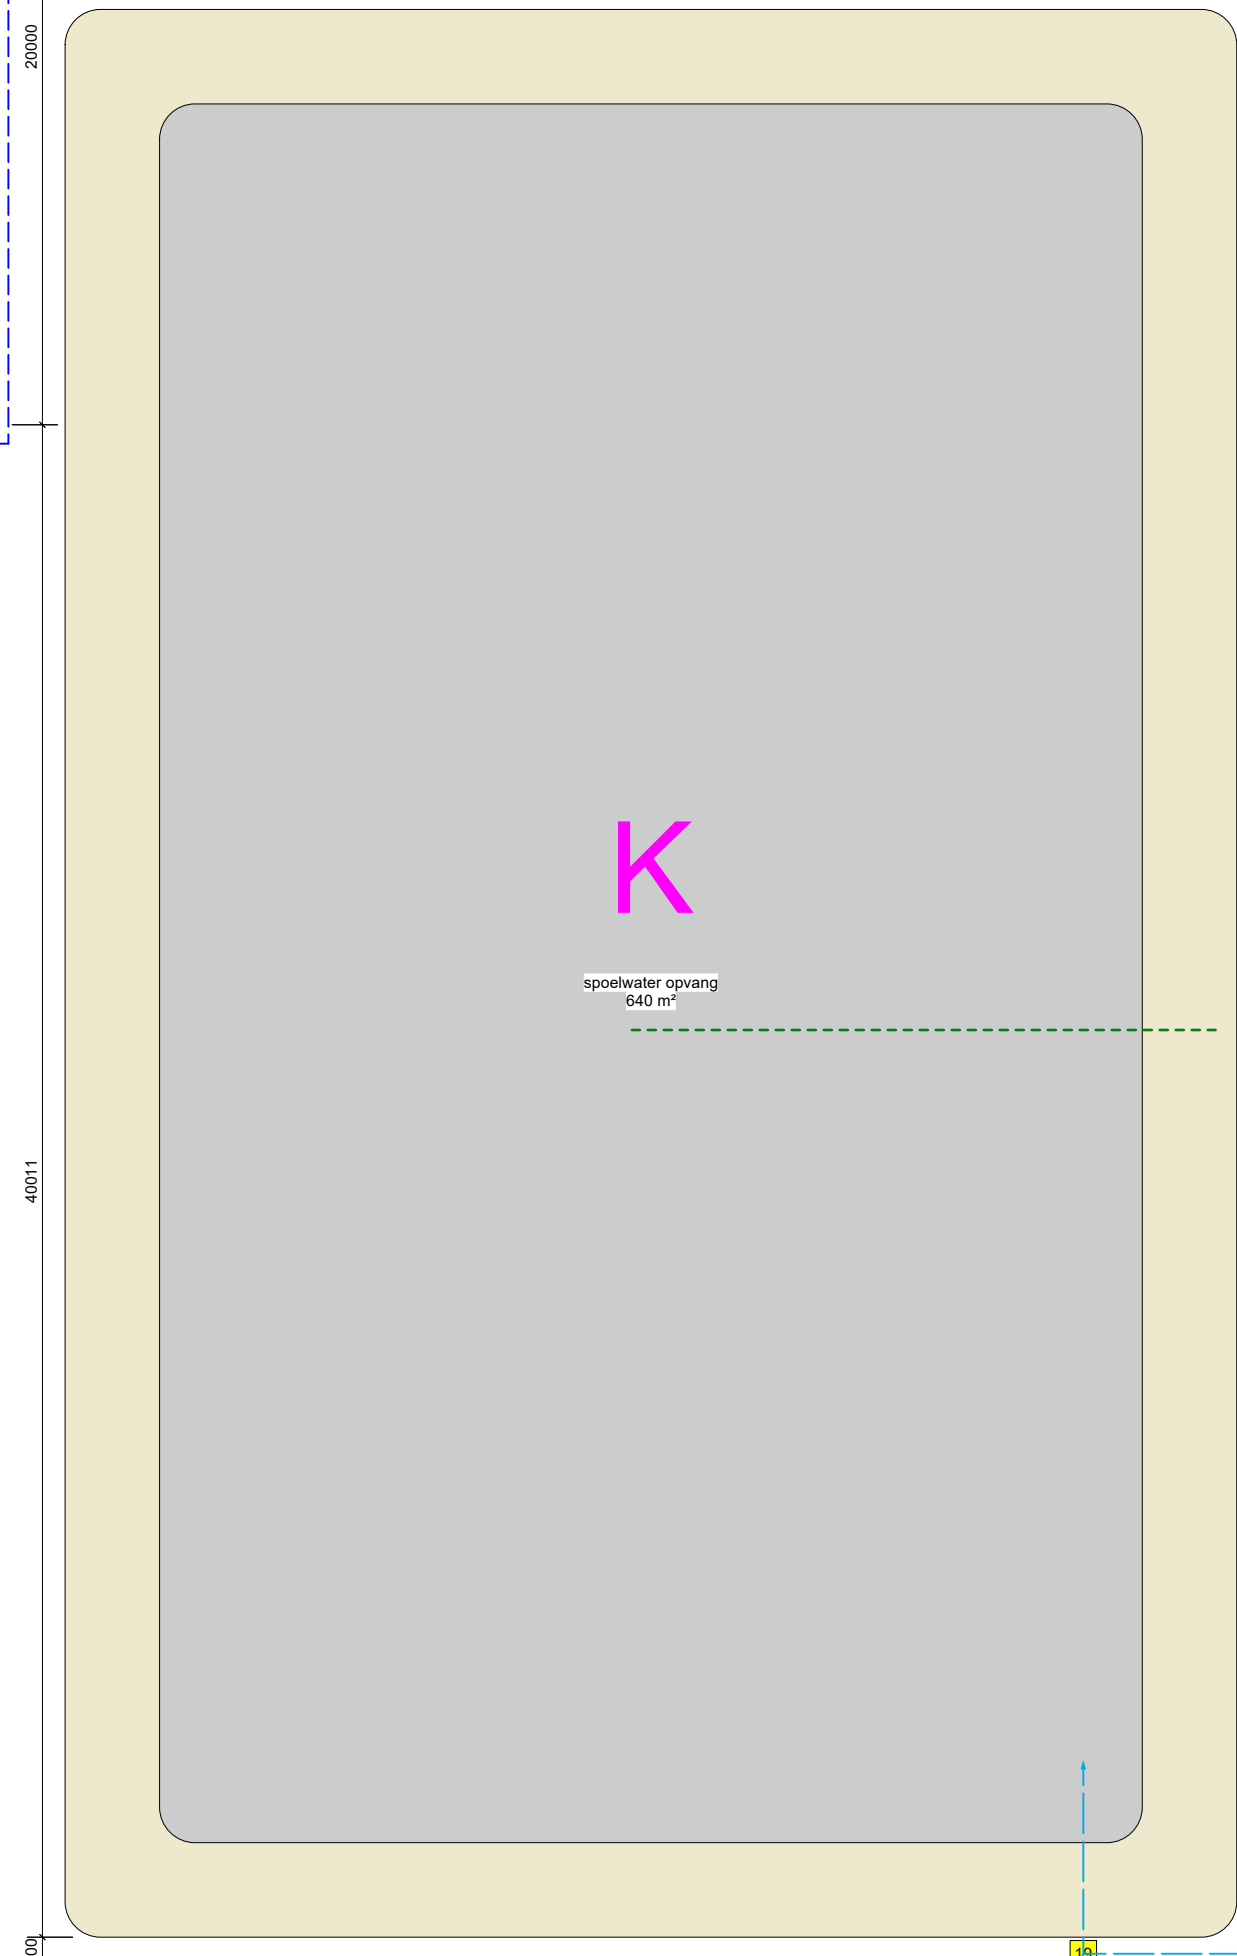
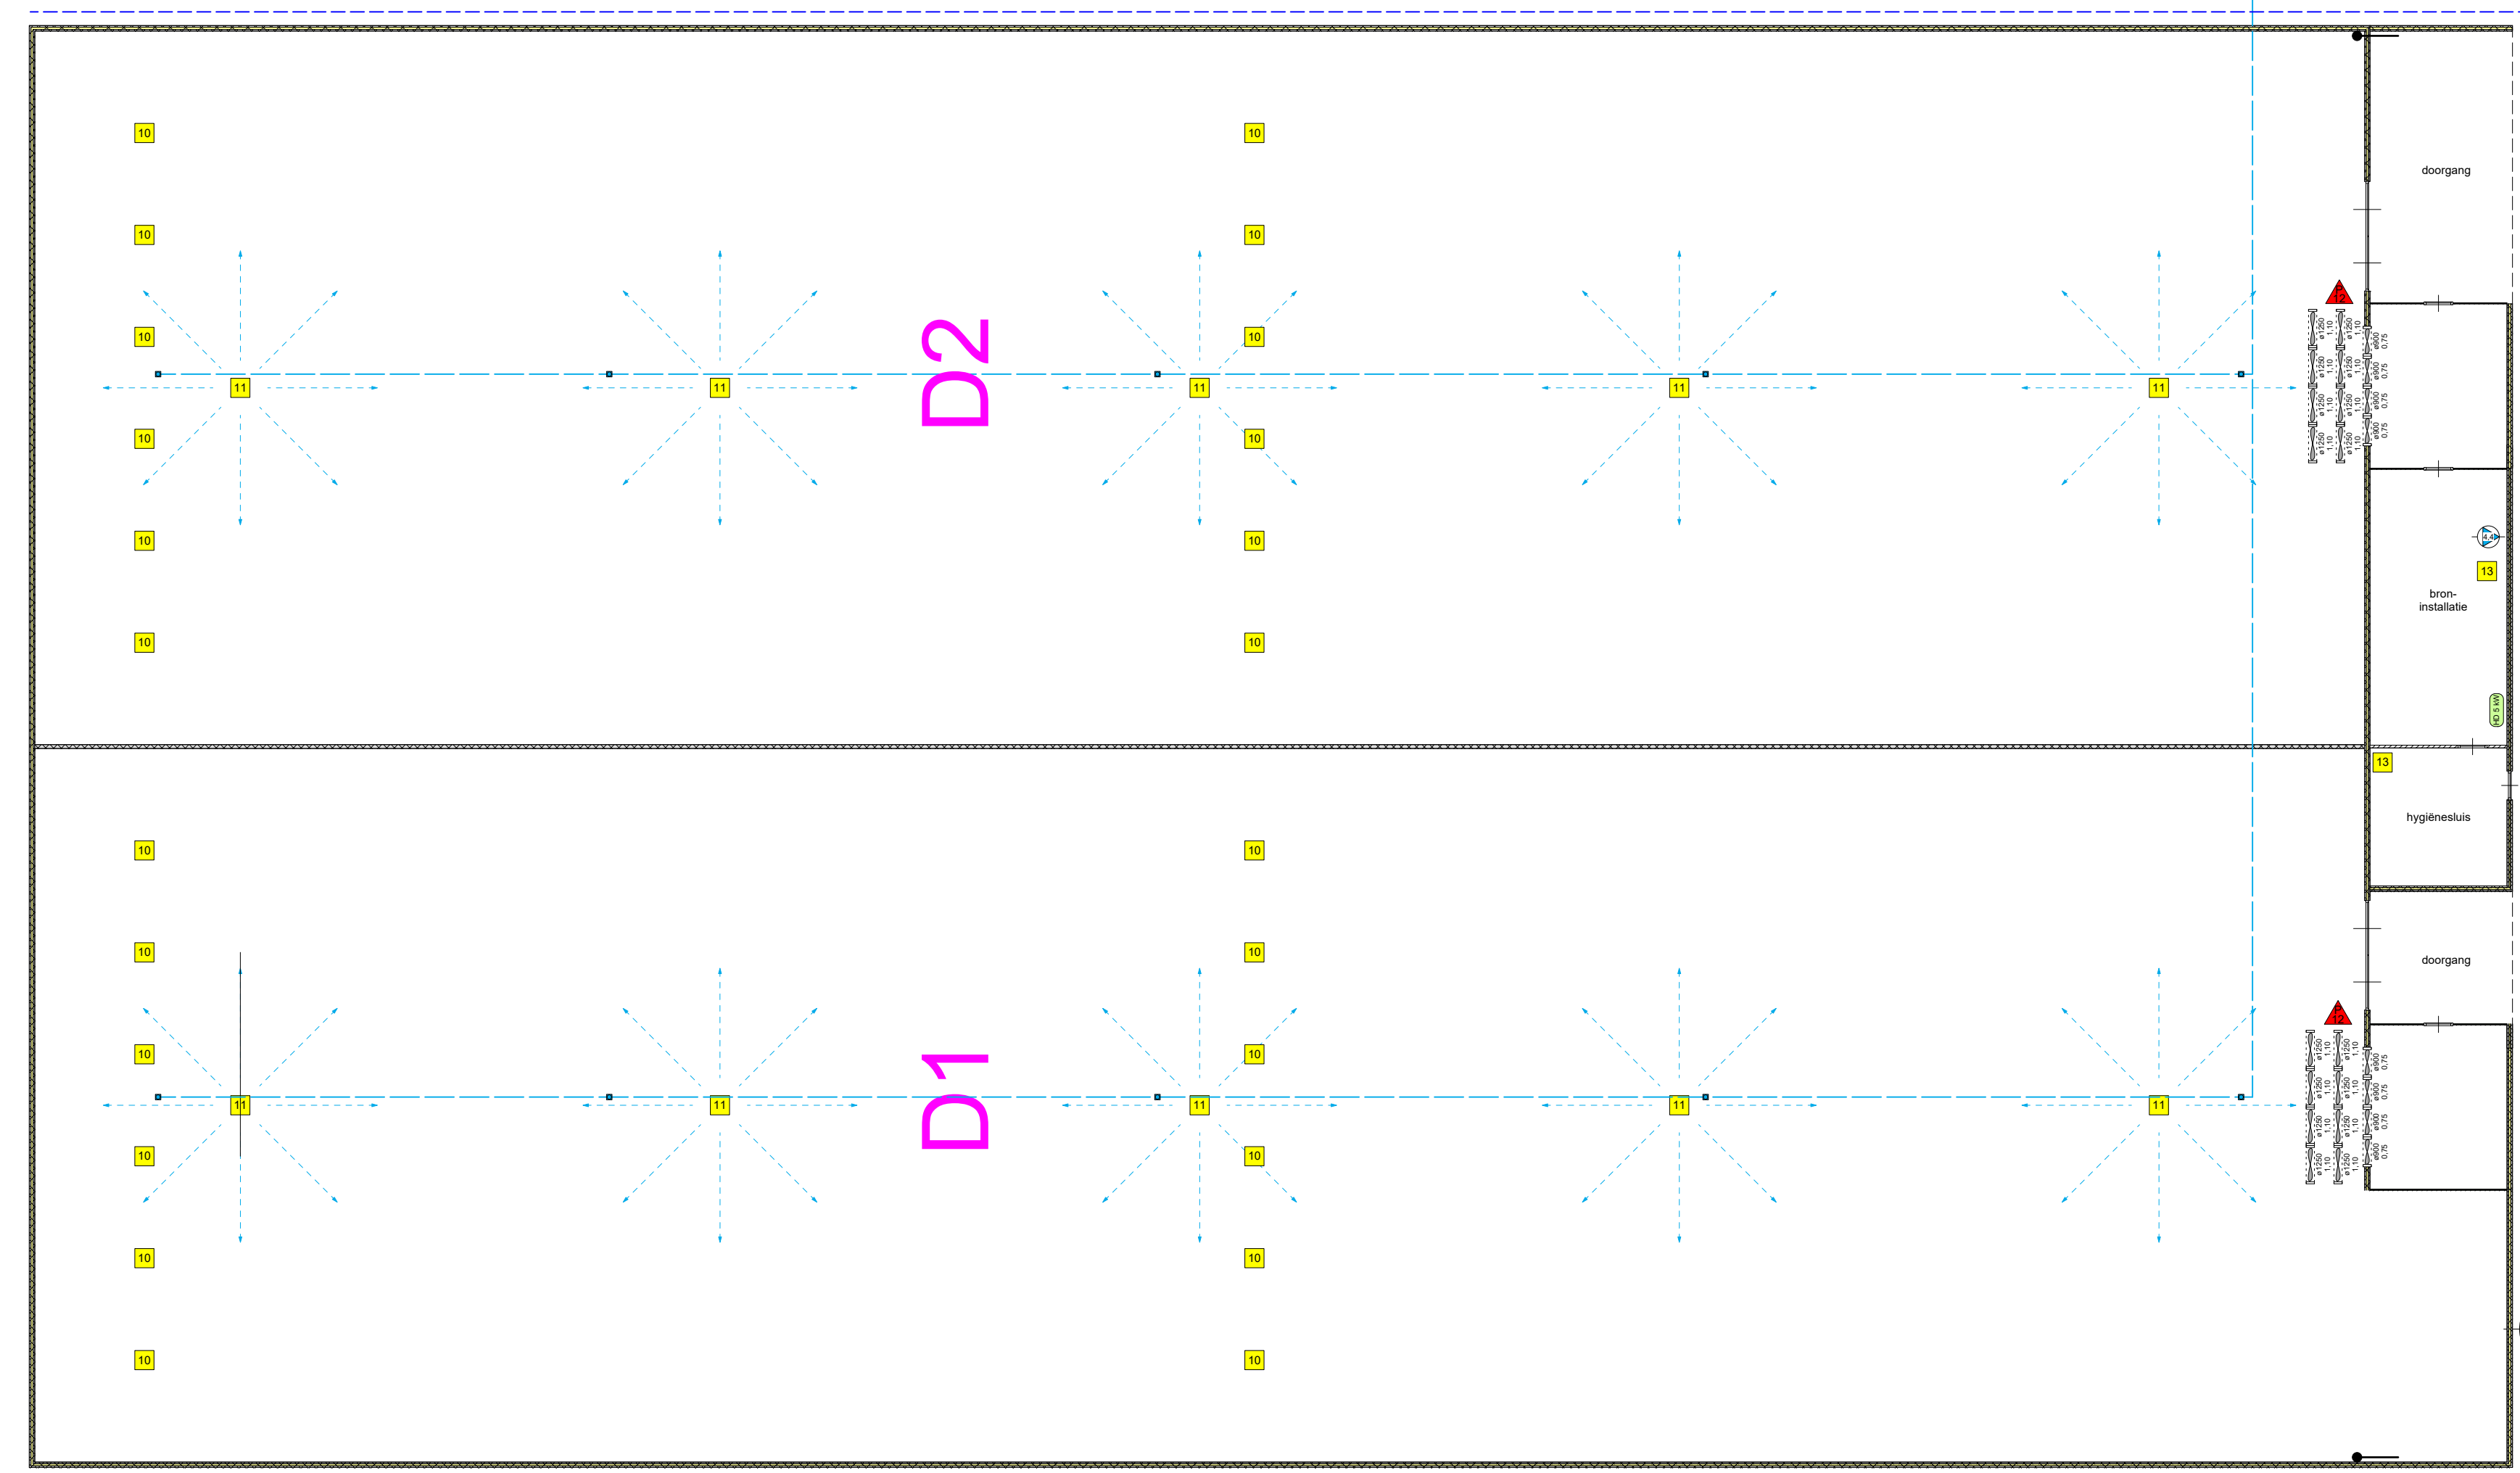
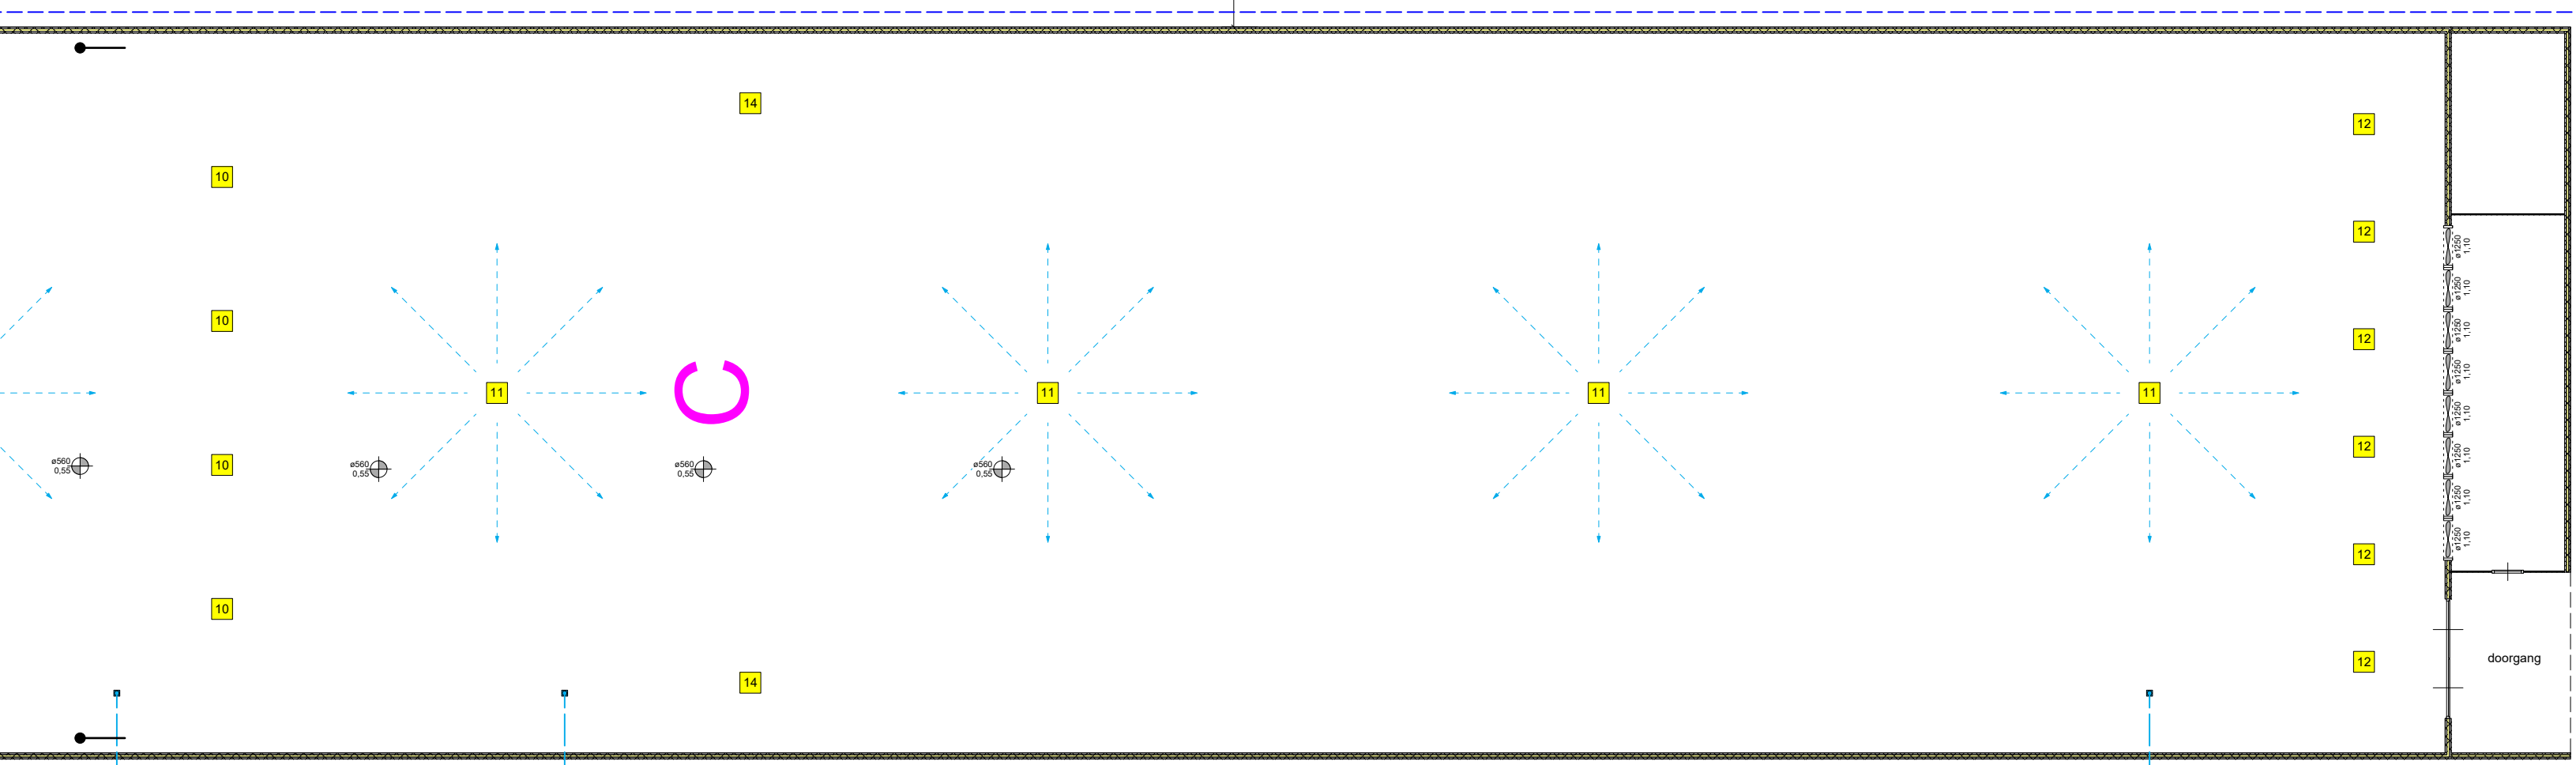
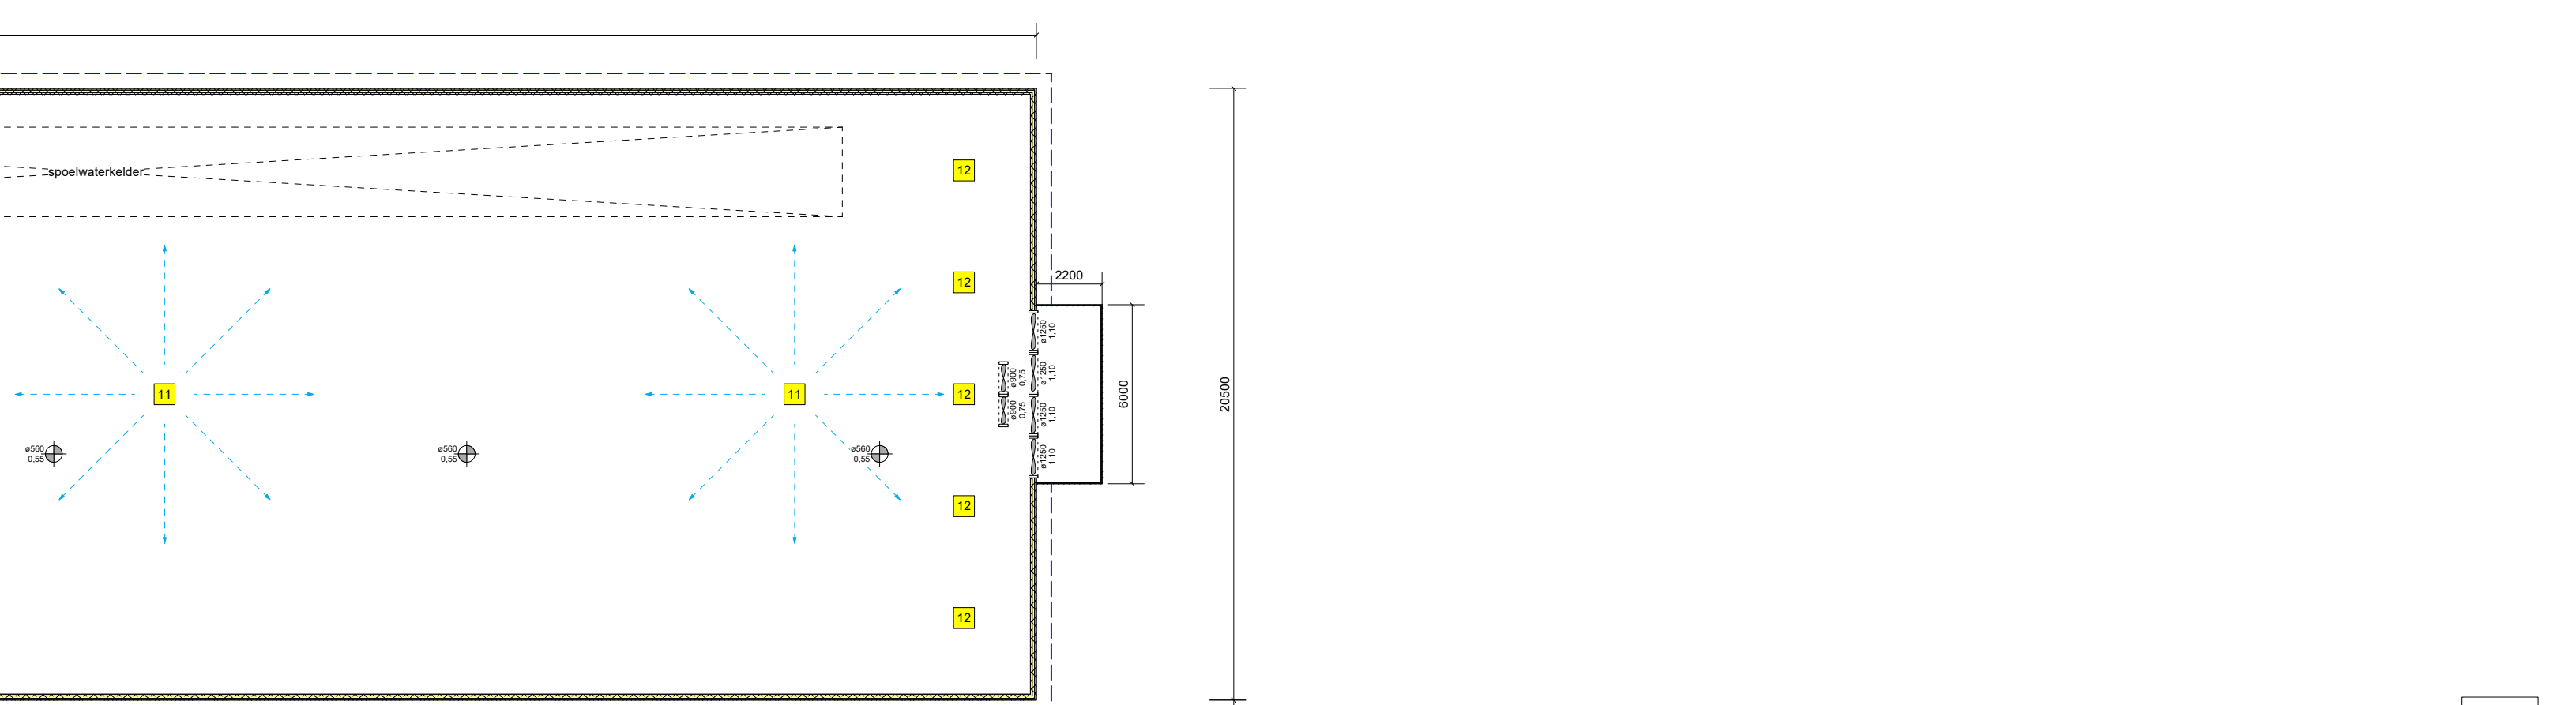
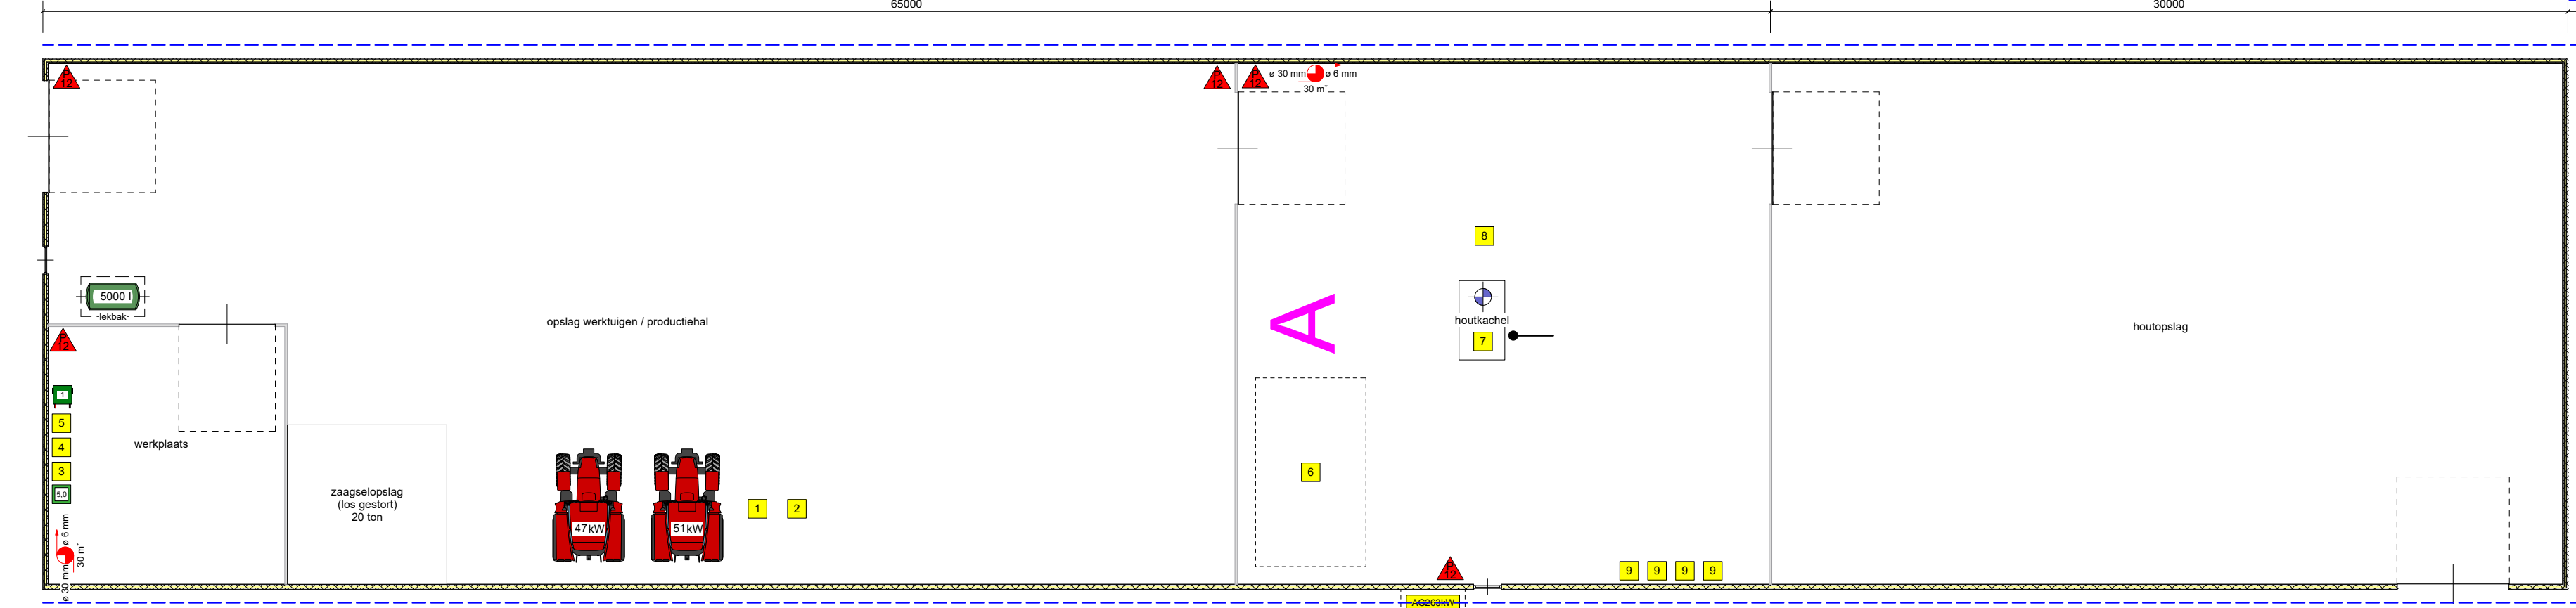
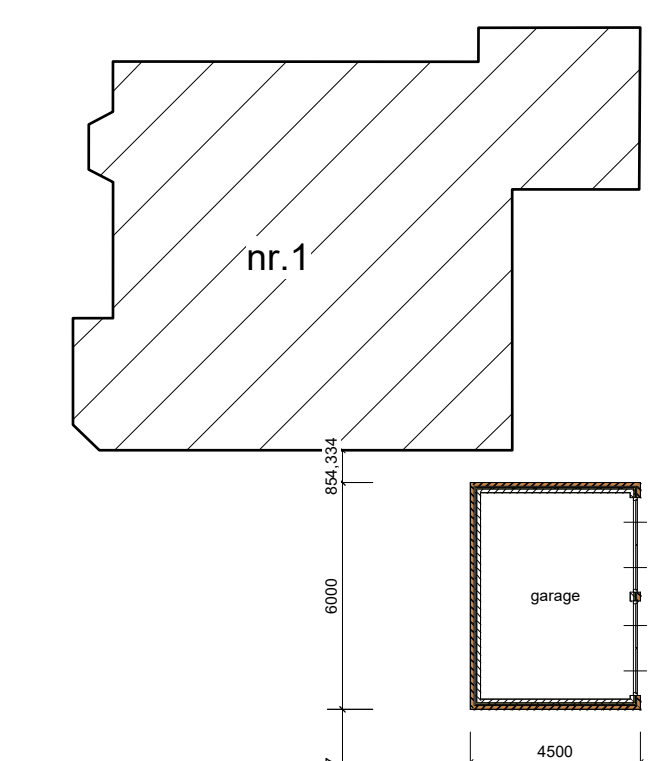
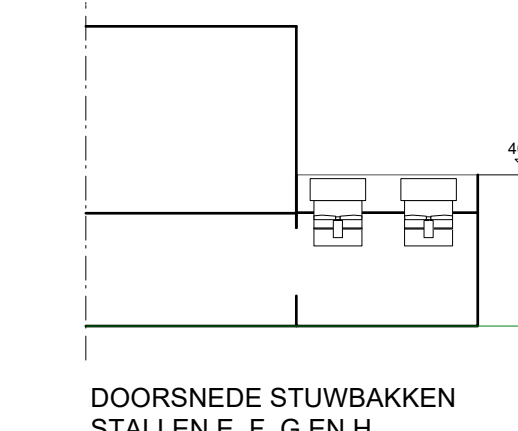


Bijlage 1

Plattegrond voornemen

 

RENVOOI

ALGEMEEN

- Stalruimtes zijn gemeten op de plaats en is de richting van de stallen
- GEVELOPENINGEN
- MATERIALEN
- LEIDINGEN
- VLOERAFWERINGEN
- VENTILATOREN
- ELEKTROMOTOREN
- VERBRANDINGSMOTOREN
- VERWARMING
- TANKS - VATEN - OPSLAG - BIJLIS
- BRANDELIJCHHEID
- DIVERSEN

SITUATIE

locatie: Hageveld
 sectie: O nr. 726, 425, 421, 423, 603
 schaal: 1:2000

TOTALEN
 Elektrisch vermogen: 203,26 kW
 Verbruiksgrensbereik vermogen: 1544,85 kW

TEKENING NIET GESCHIKT VOOR UITVOERING

PROJECT: 2 Bouwjaar
 OORZAKEN: 201
 SCHAAL: 1:200
 OORZAKEN: 201
 23 Maart 2011
 Mv-1A

ADVIES MILIEU & SOUW
 Postbus 366 6710 BS De
 Tel: 0314 475 400 E: info@agratim.nl

