



Doorsnede 1-1

GEBOUW 1
Opstap, bijproducten/hygiënecel/kantine/werkplaats


- wanden : metselwerk
- dak : golfplaten
- goothoogte : 4500-p
- nokhoogte : 8750-p
- ventilatie : natuurlijk

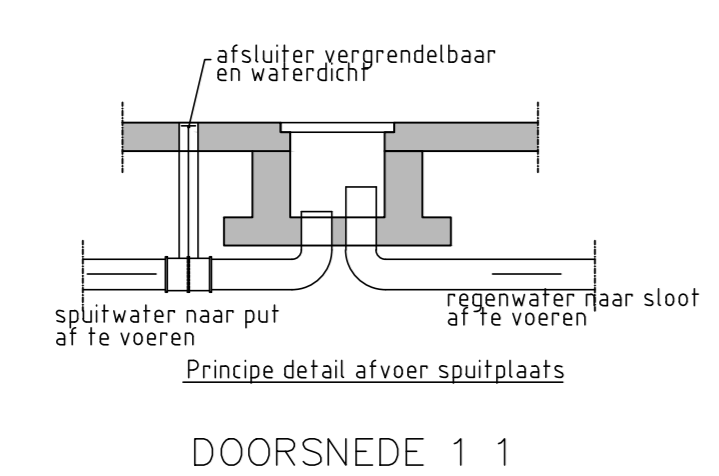


DOORSNEDE 1 1

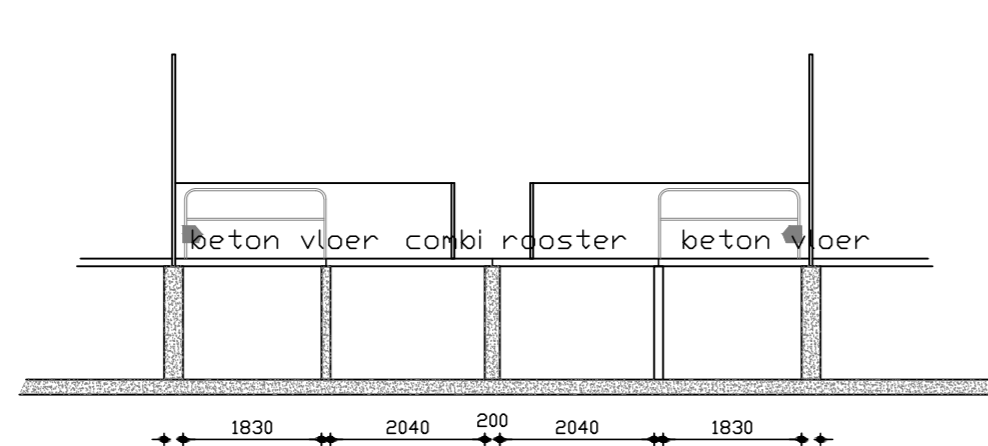

GEBOUW 10/11
1:100

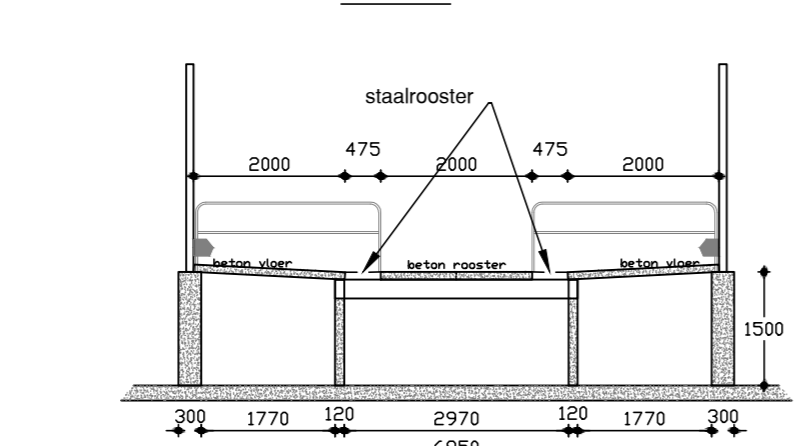


GEBOUW 4
1:100

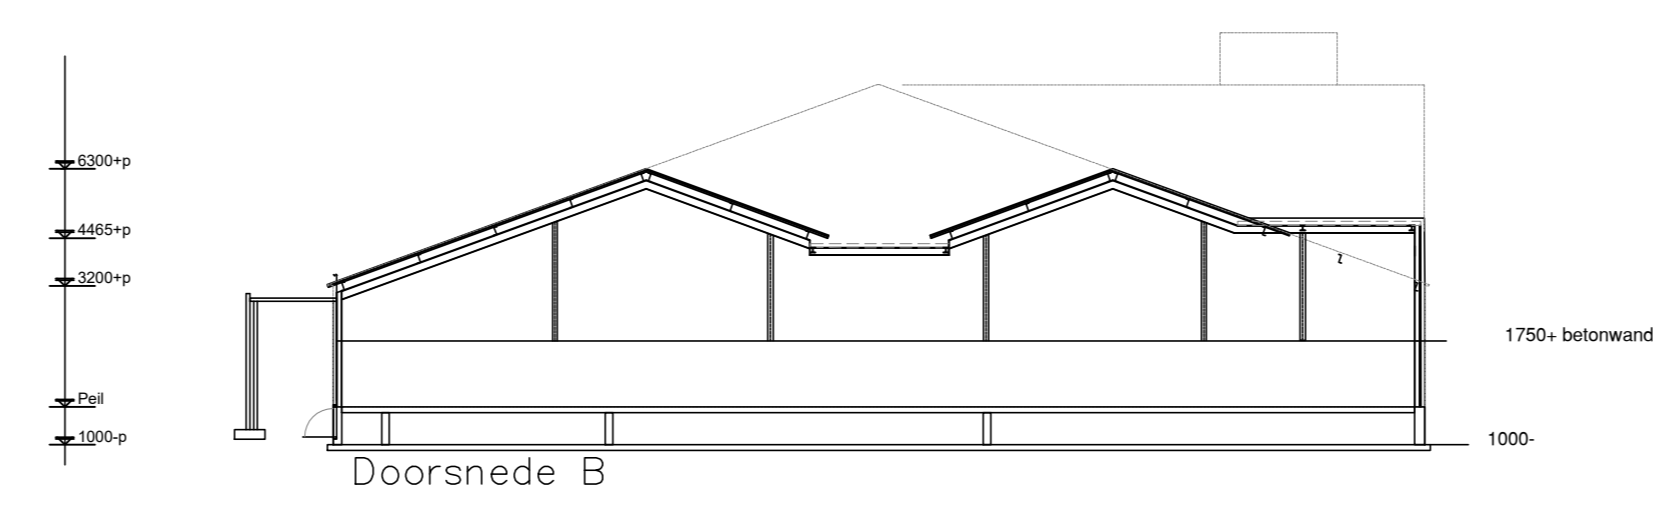


Doorsnede B

GEBOUW 8/9
Kraamstal/Gespeende biggen


- wanden : metselwerk
- dak : sandwich panelen
- goothoogte : 3200-p
- nokhoogte : 8537-p
- ventilatie : centrale afzuiging
- verwarming : CV
- mestopslag : 2750 m³
- aantal dieren : 645 Kraamzeugen, op luchtwater biologisch BWL 2009.12.V4
- : 645 Kraamzeugen, op luchtwater biologisch BWL 2009.12.V4
- uitstroombening : Variabele m2 d.m.v. regelbare klep
- uitfreesnelheid : 7 m/s

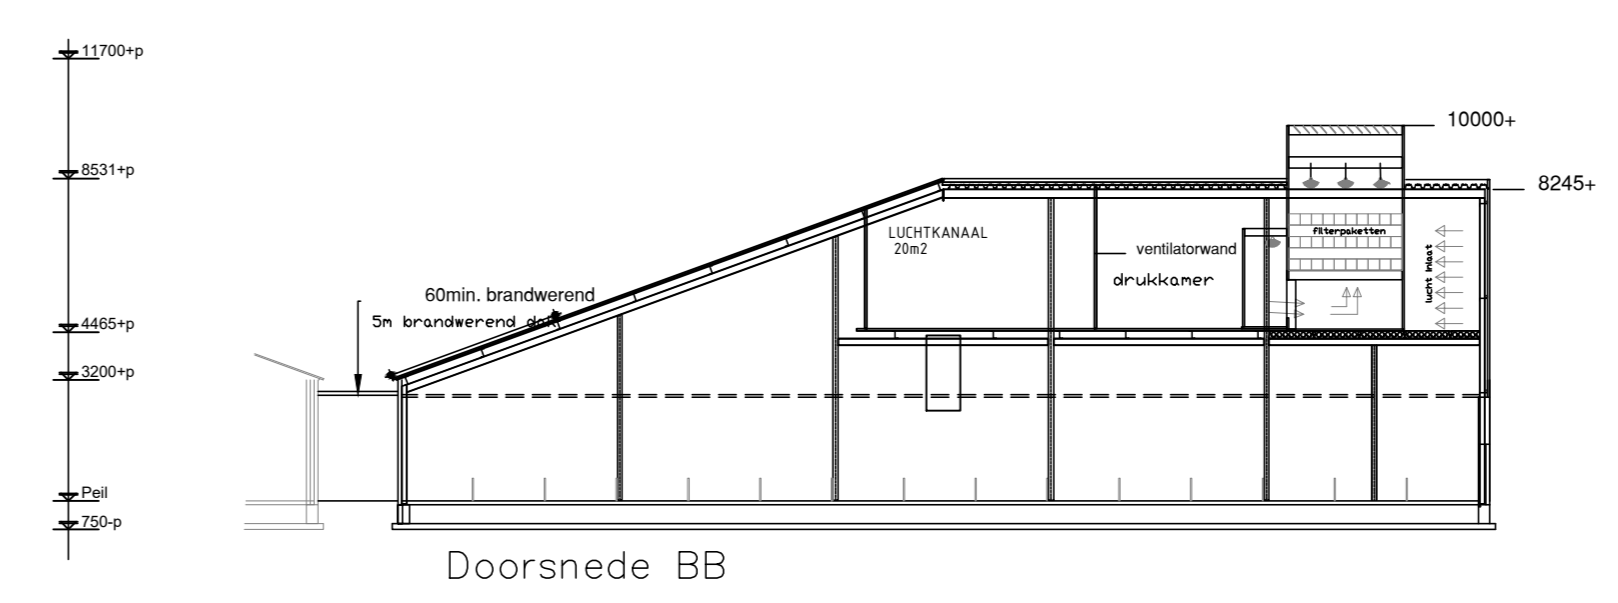

Doorsnede BB

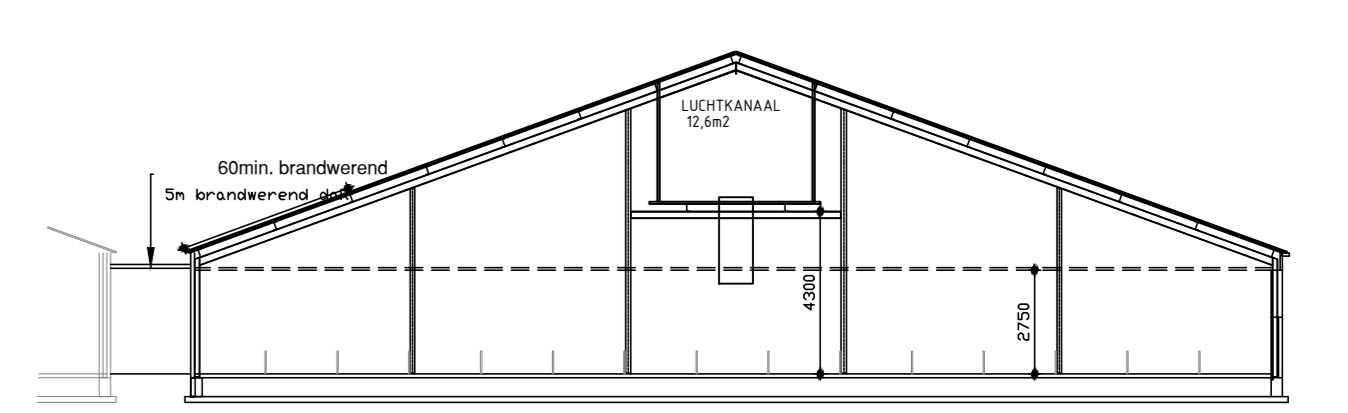


Doorsnede BBB

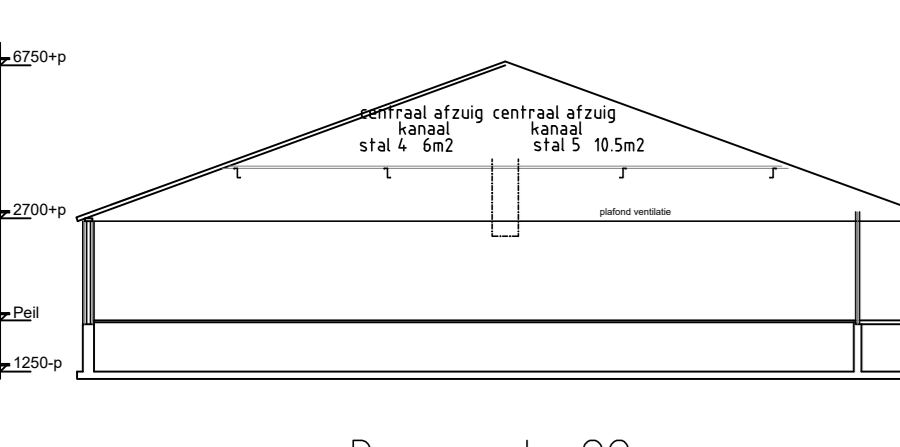


Doorsnede CC

GEBOUW 4/5
Guste/ragende zeugen-stal


- wanden : metselwerk
- dak : sandwich panelen
- goothoogte : 2700/3000-p
- nokhoogte : 6750/7050-p
- ventilatie : centrale afzuiging x vent. Ø930mm
- verwarming : CV
- mestopslag : 2750 m³
- aantal dieren : 900 dr. zeugen, op luchtwater biologisch BWL 2009.12.V4
- : 900 dr. zeugen, op luchtwater biologisch BWL 2009.12.V4
- dierplaatsen : 150 dr. zeugen, op luchtwater biologisch BWL 2009.12.V4
- : 150 dr. zeugen, op luchtwater biologisch BWL 2009.12.V4
- uitstroombening : Variabele m2 d.m.v. regelbare klep
- uitfreesnelheid : 7 m/s

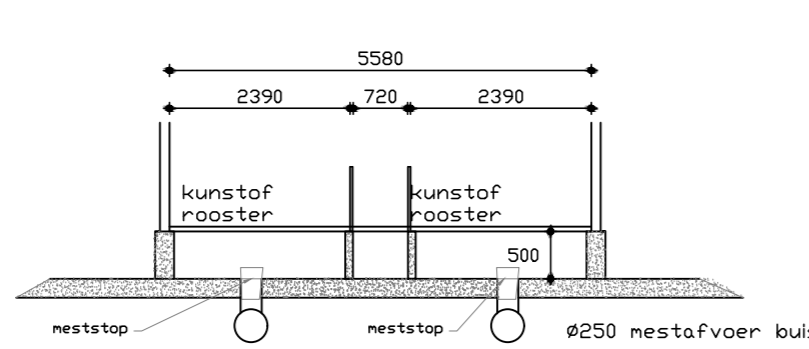

GEBOUW 6/7
1:100

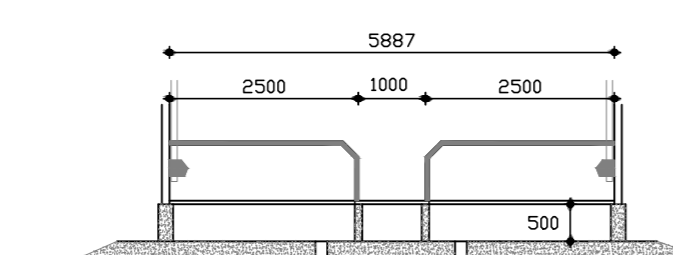


GEBOUW 6/7
1:100

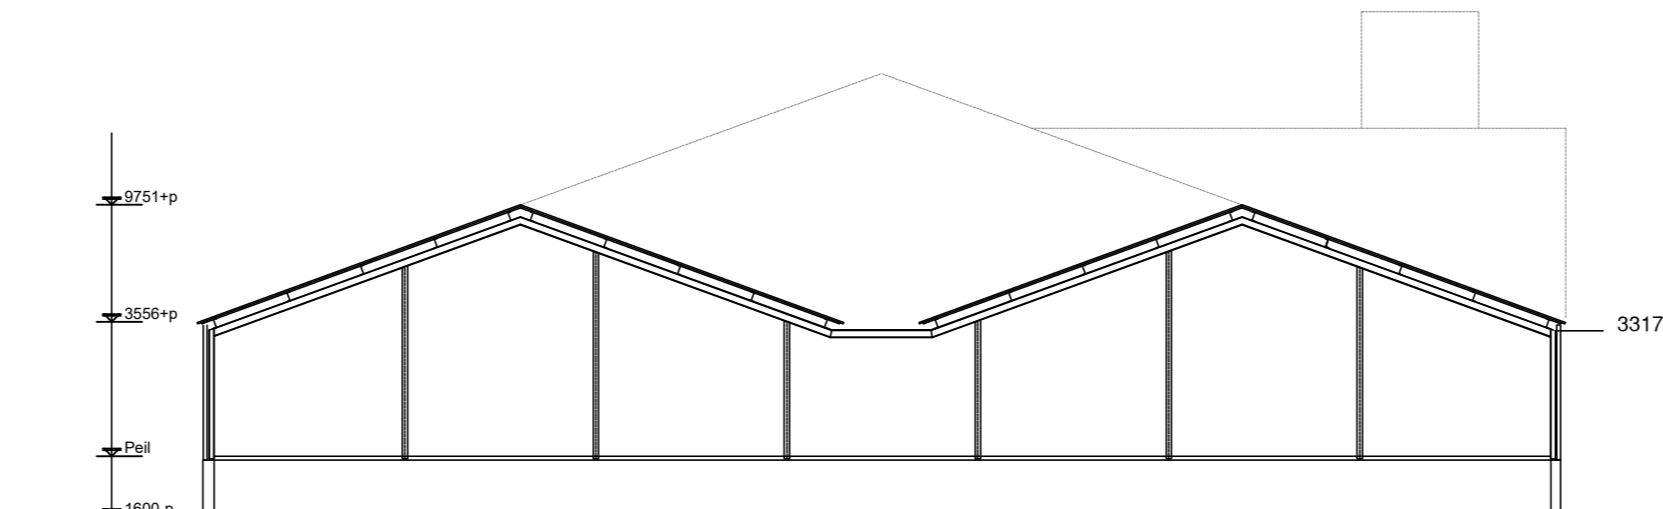


Doorsnede A

GEBOUW 10/11
Opfok/dr. zeugenstal


- wanden : metselwerk
- dak : sandwich panelen
- goothoogte : 3556-p
- nokhoogte : 9751-p
- ventilatie : centrale afzuiging
- verwarming : CV
- mestopslag : 2500 m³
- aantal dieren : 1778 dr. zeugen, 17 beren biologisch luchtwater BWL 2009.12.V4
- : 1778 dr. zeugen, 17 beren biologisch luchtwater BWL 2009.12.V4
- dierplaatsen : 300 stuks kraamzeugen, op luchtwater biologisch BWL 2009.12.V4
- : 300 stuks kraamzeugen, op luchtwater biologisch BWL 2009.12.V4
- uitstroombening : Variabele m2 d.m.v. regelbare klep
- uitfreesnelheid : 7 m/s

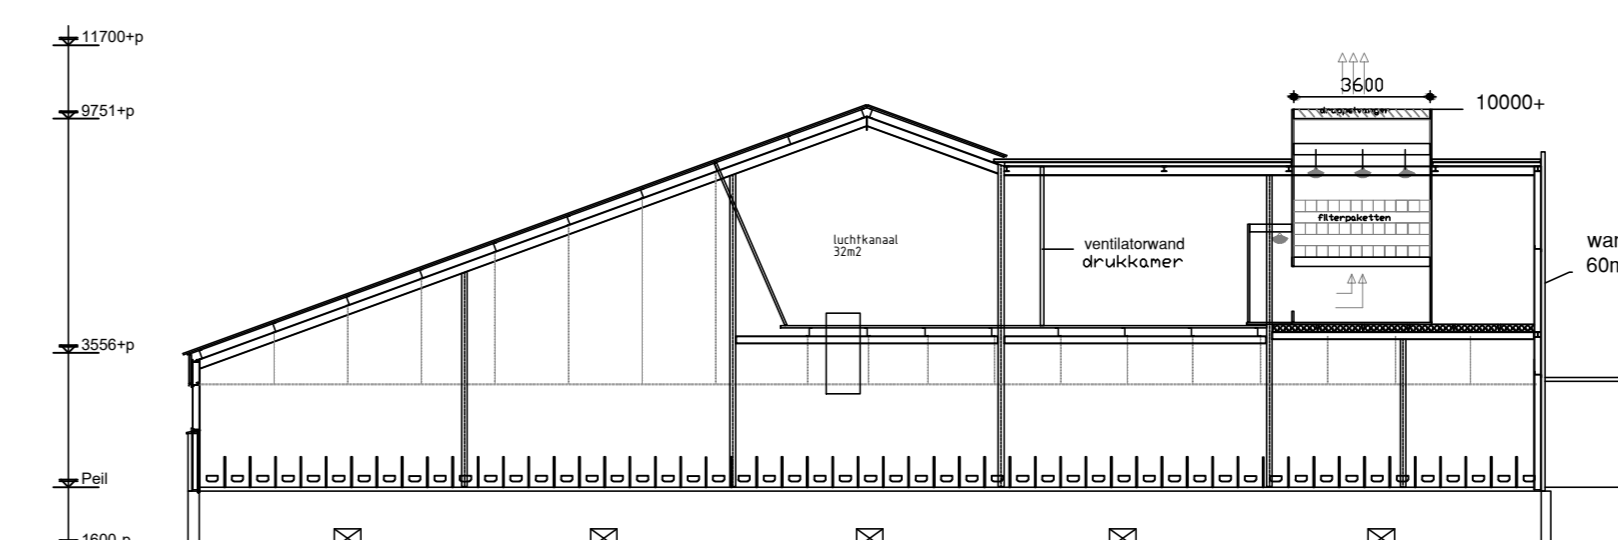

Doorsnede AA

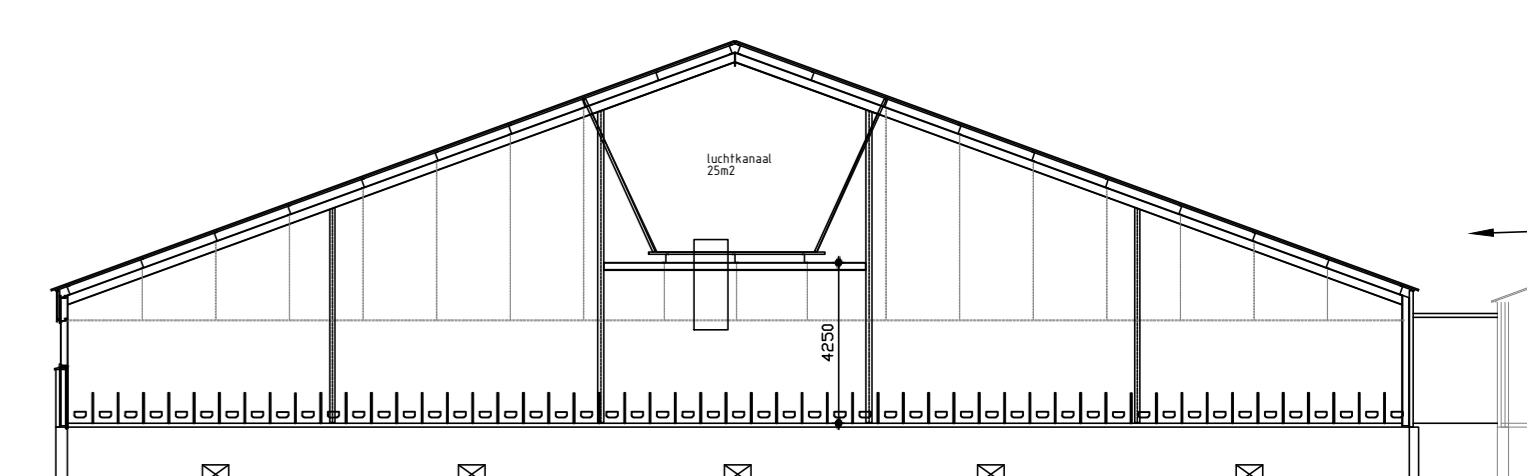


Doorsnede AAA

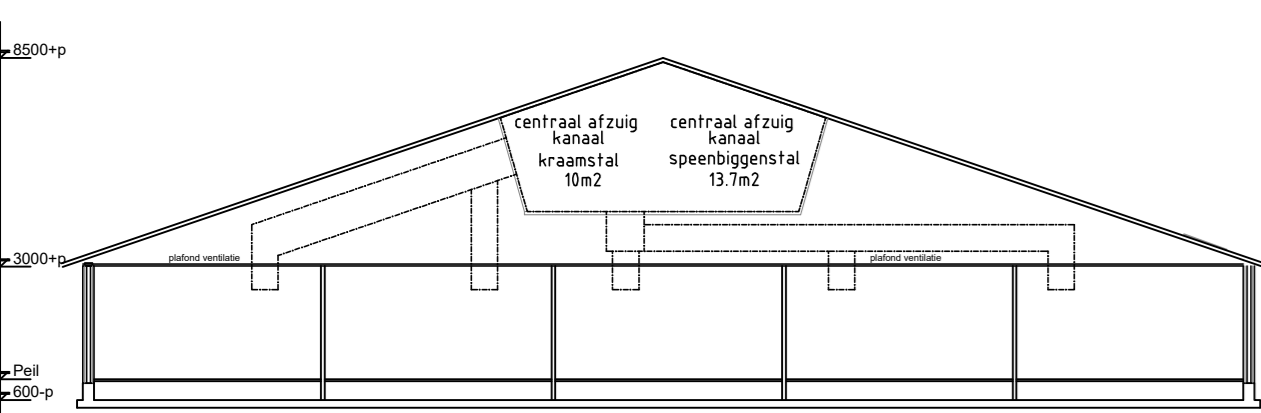


Doorsnede DD

GEBOUW 6/7
Kraamstal/Gespeende biggen stal


- wanden : metselwerk
- dak : sandwich panelen
- goothoogte : 3300-p
- nokhoogte : 8500-p
- ventilatie : centrale afzuiging x vent. Ø930mm
- verwarming : CV
- mestopslag : 1500 m³
- aantal dieren : 1170 stuks opfokzeugen, op luchtwater biologisch BWL 2009.12.V4
- : 1170 stuks opfokzeugen, op luchtwater biologisch BWL 2009.12.V4
- dierplaatsen : 2400 gespeende biggen, op luchtwater biologisch BWL 2009.12.V4
- : 2400 gespeende biggen, op luchtwater biologisch BWL 2009.12.V4
- aantal dieren : 300 stuks kraamzeugen, op luchtwater biologisch BWL 2009.12.V4
- : 300 stuks kraamzeugen, op luchtwater biologisch BWL 2009.12.V4
- dierplaatsen : 300 stuks kraamzeugen, op luchtwater biologisch BWL 2009.12.V4
- : 300 stuks kraamzeugen, op luchtwater biologisch BWL 2009.12.V4
- uitstroombening : Variabele m2 d.m.v. regelbare klep
- uitfreesnelheid : 7 m/s

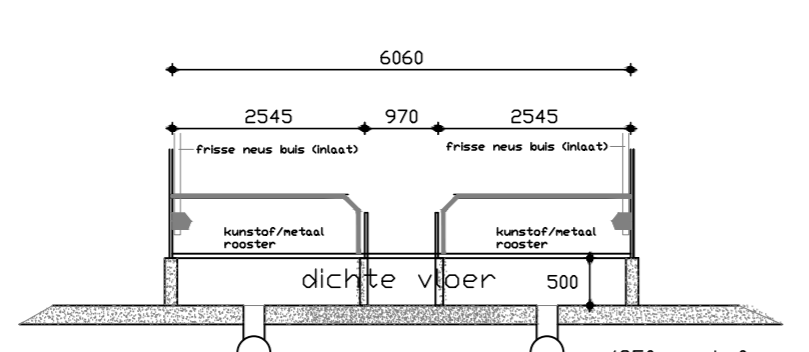

GEBOUW 8/9
1:100

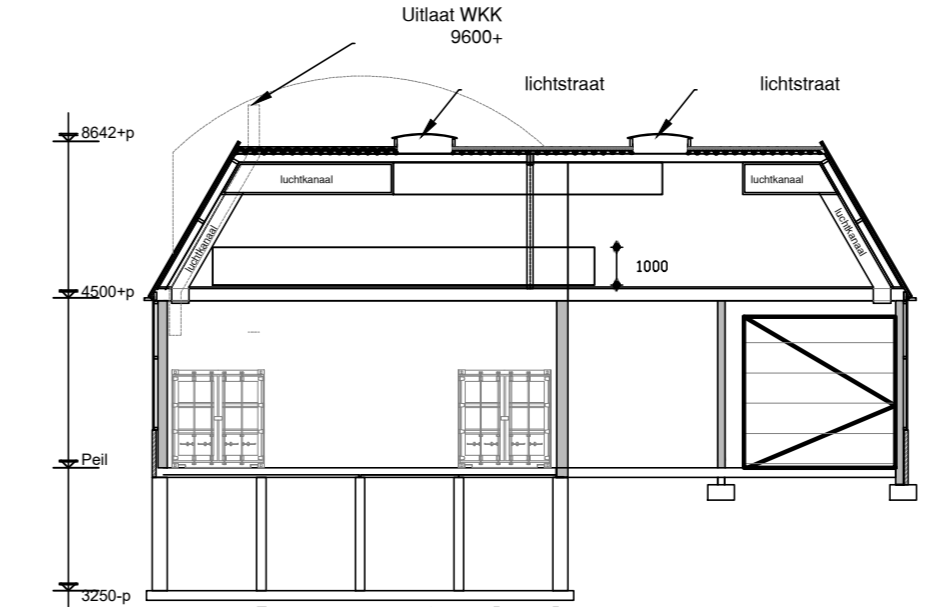


Doorsnede G-G

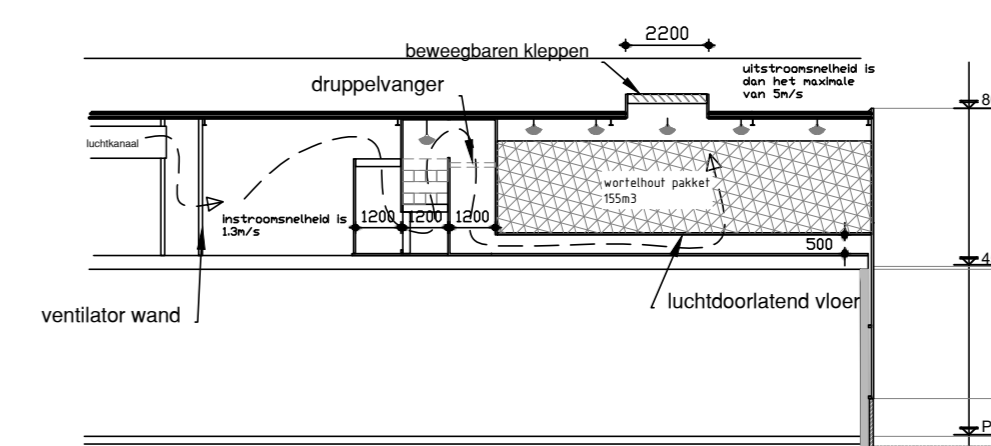


Doorsnede H-H


Gebouw 12
LANGS DOORSNEDE LUCHTWASSER

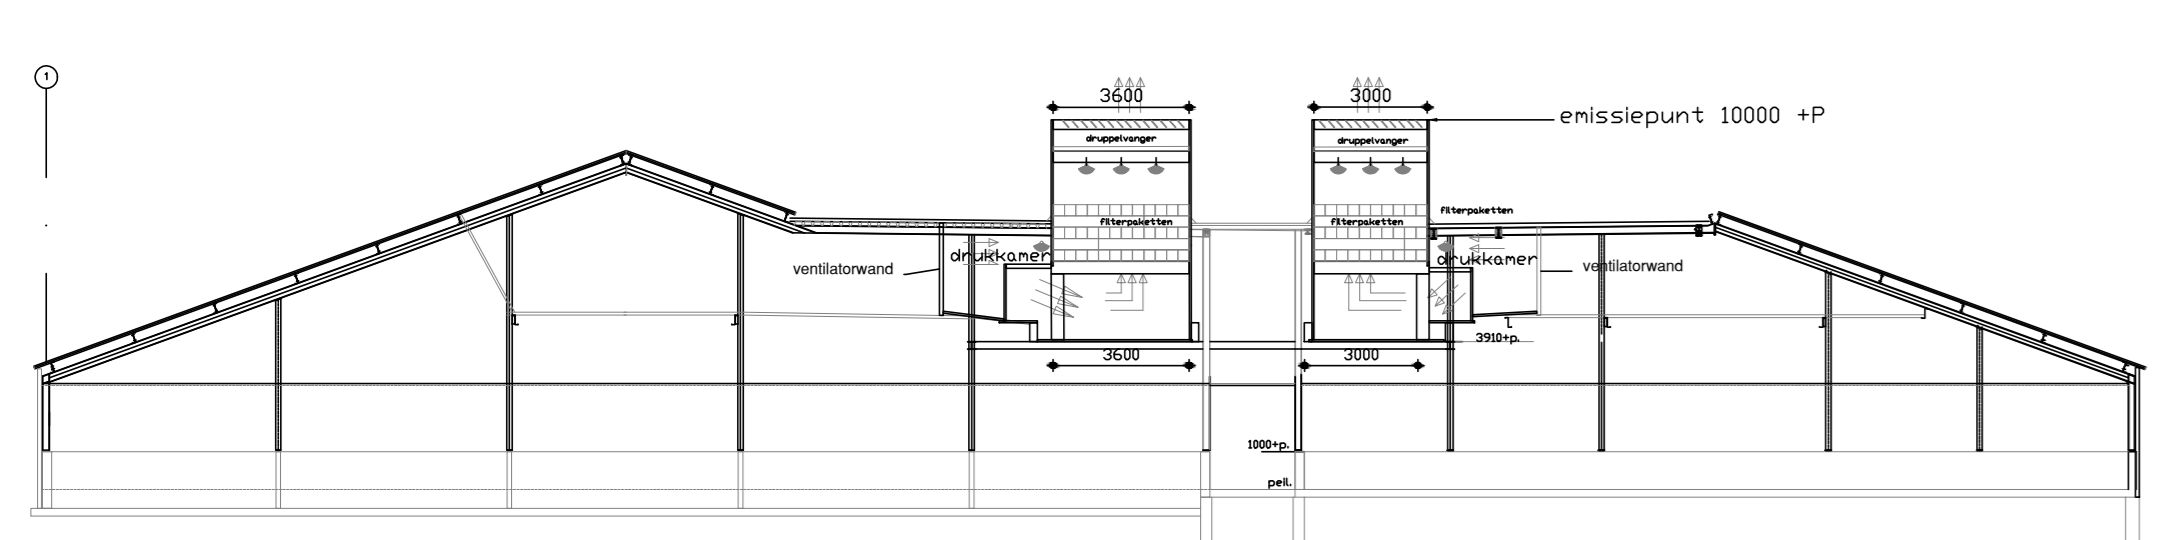


DOORSNEDE EE LUCHTWASSER stal 4/5/6

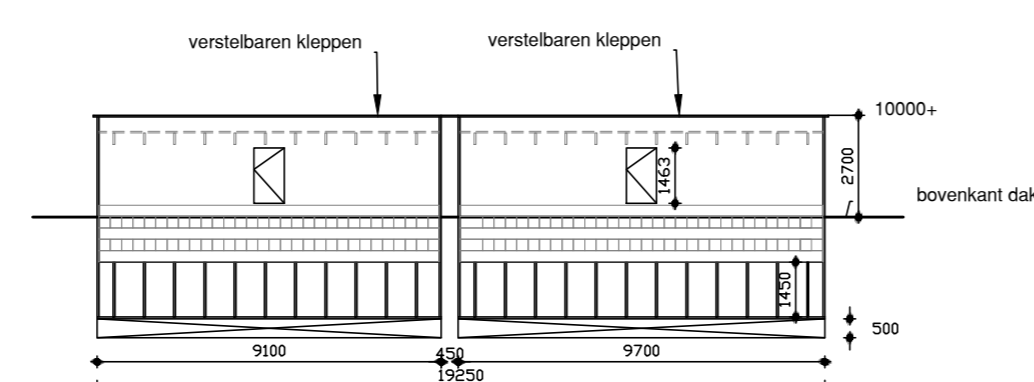


stal 6/7
LANGS DOORSNEDE LUCHTWASSER

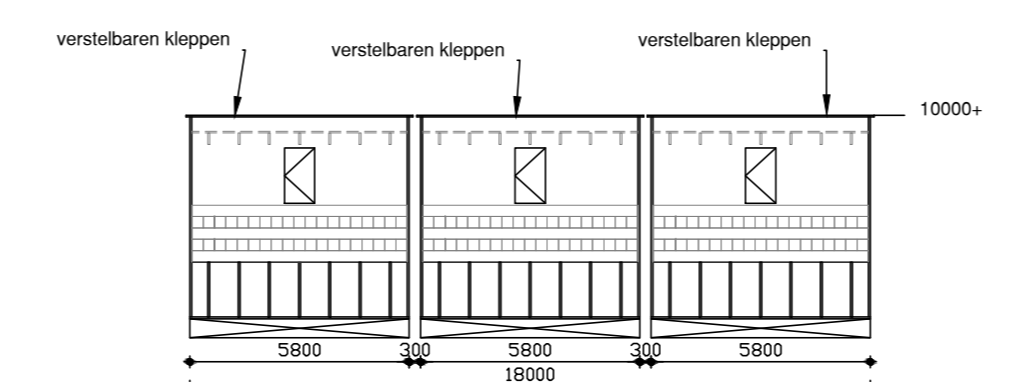


stal 8/9
LANGS DOORSNEDE LUCHTWASSER

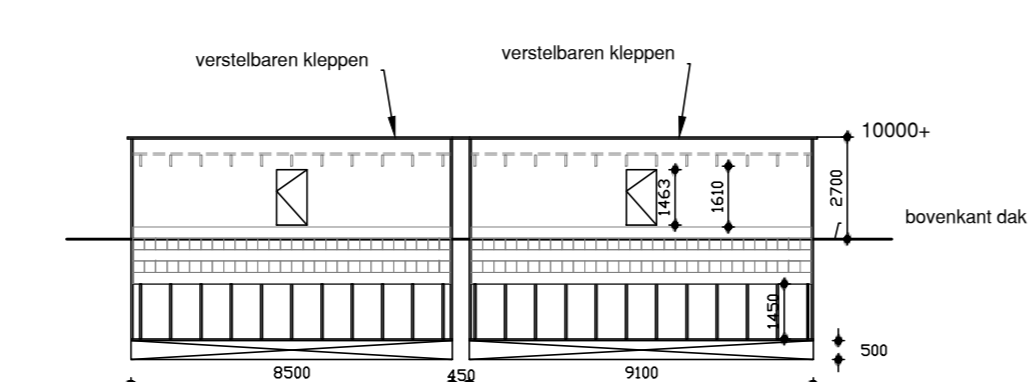


stal 4/5
LANGS DOORSNEDE luchtwasser

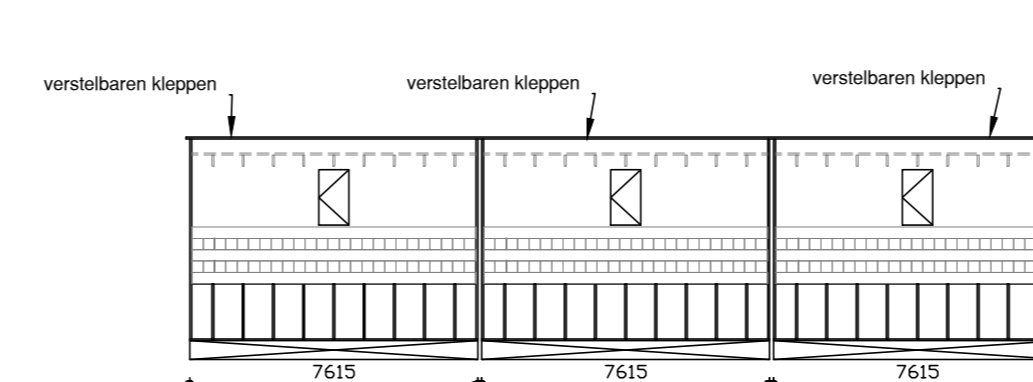

stal 10/11
LANGS DOORSNEDE LUCHTWASSER


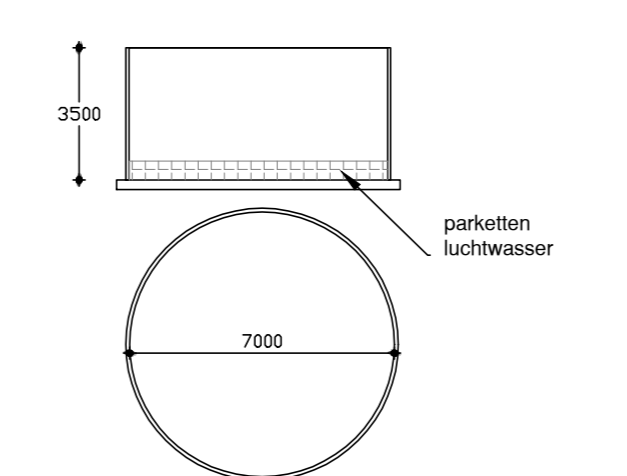


opslag tank
recirculatie water
stal 4-5-10 en 11

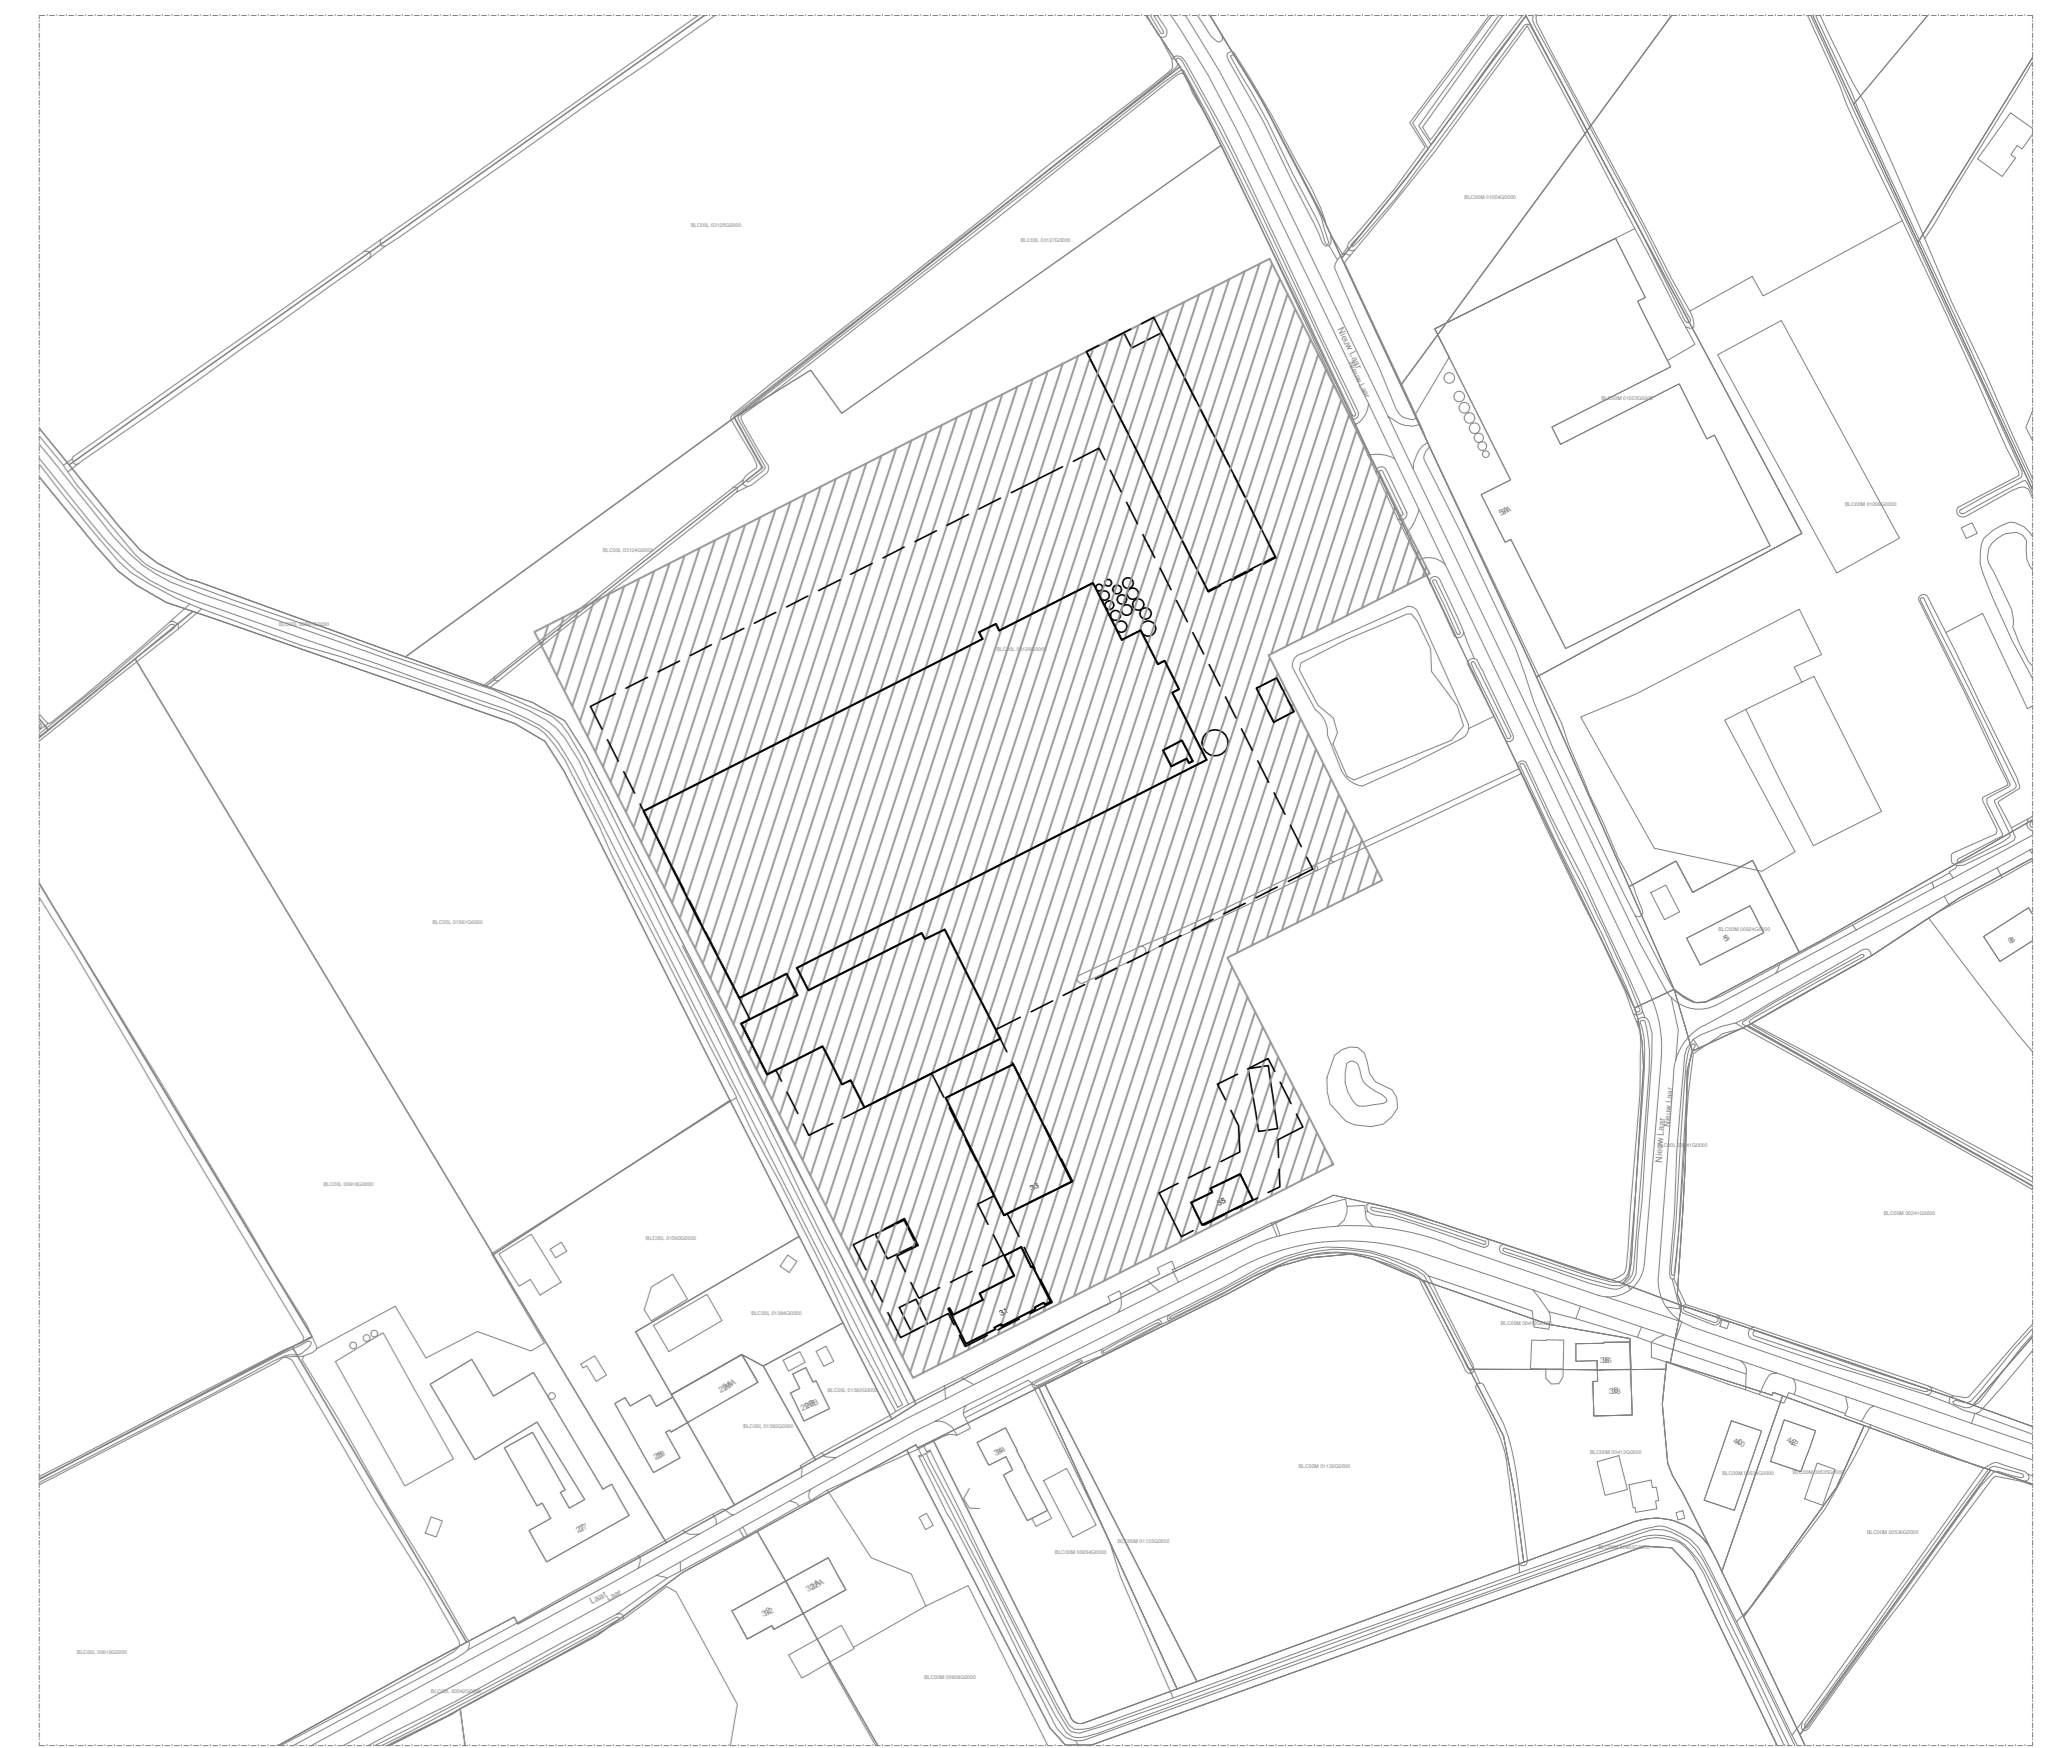


- Situatie -


Gemeente : Berlicum
Sectie : L
Nummer : 3126, 2576 en 2577
Locatie : Laar 31 te Berlicum
Schaal : 1:2000

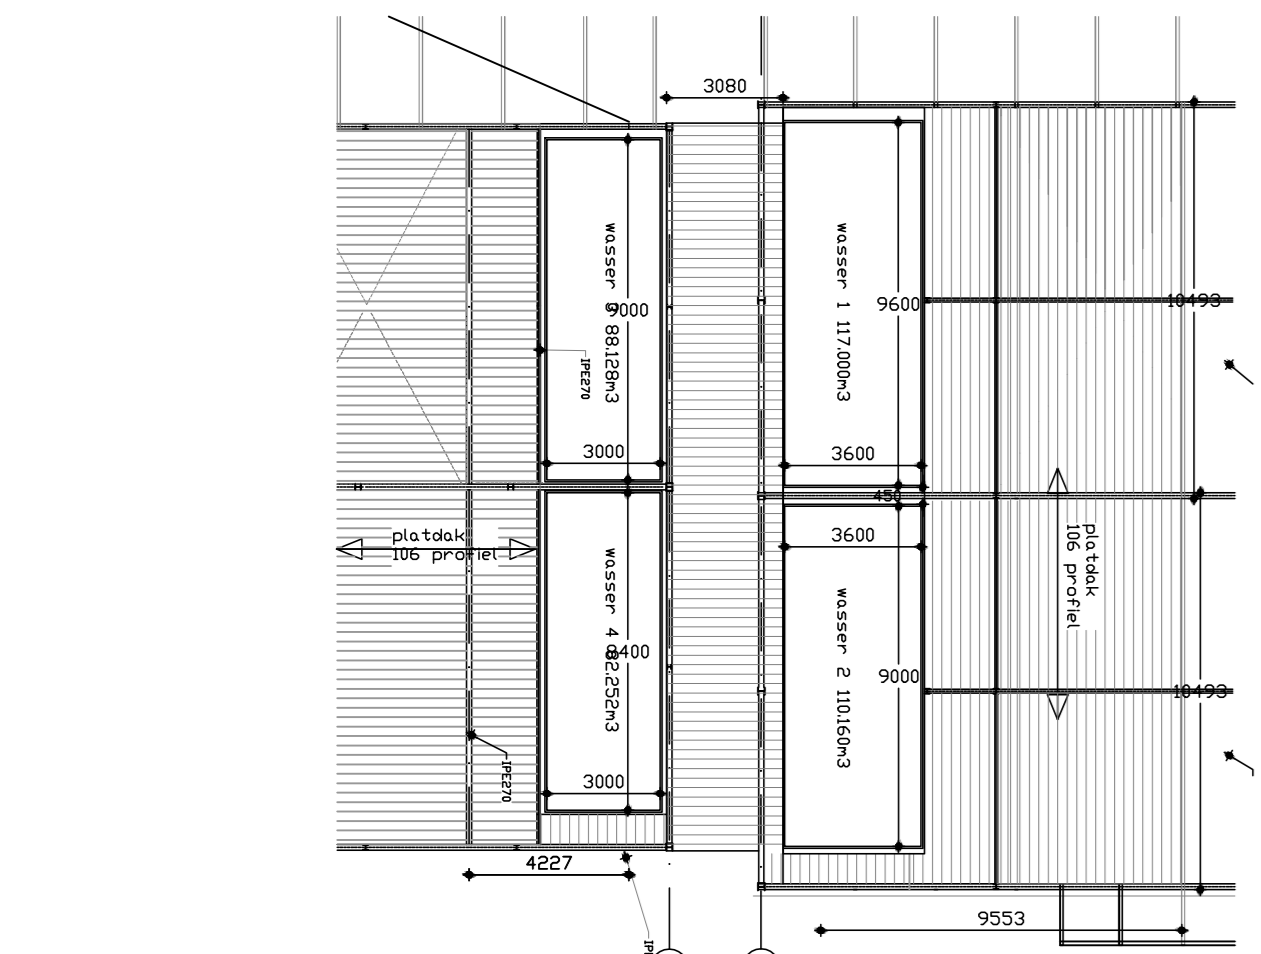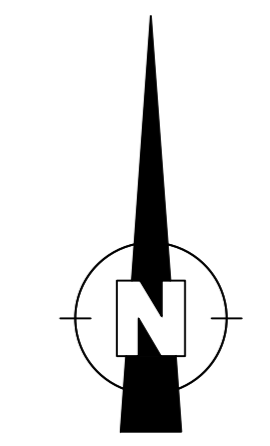


PLATTEGROND LUCHTWASSER stal 4/5/6 en 7
schaal 1:250

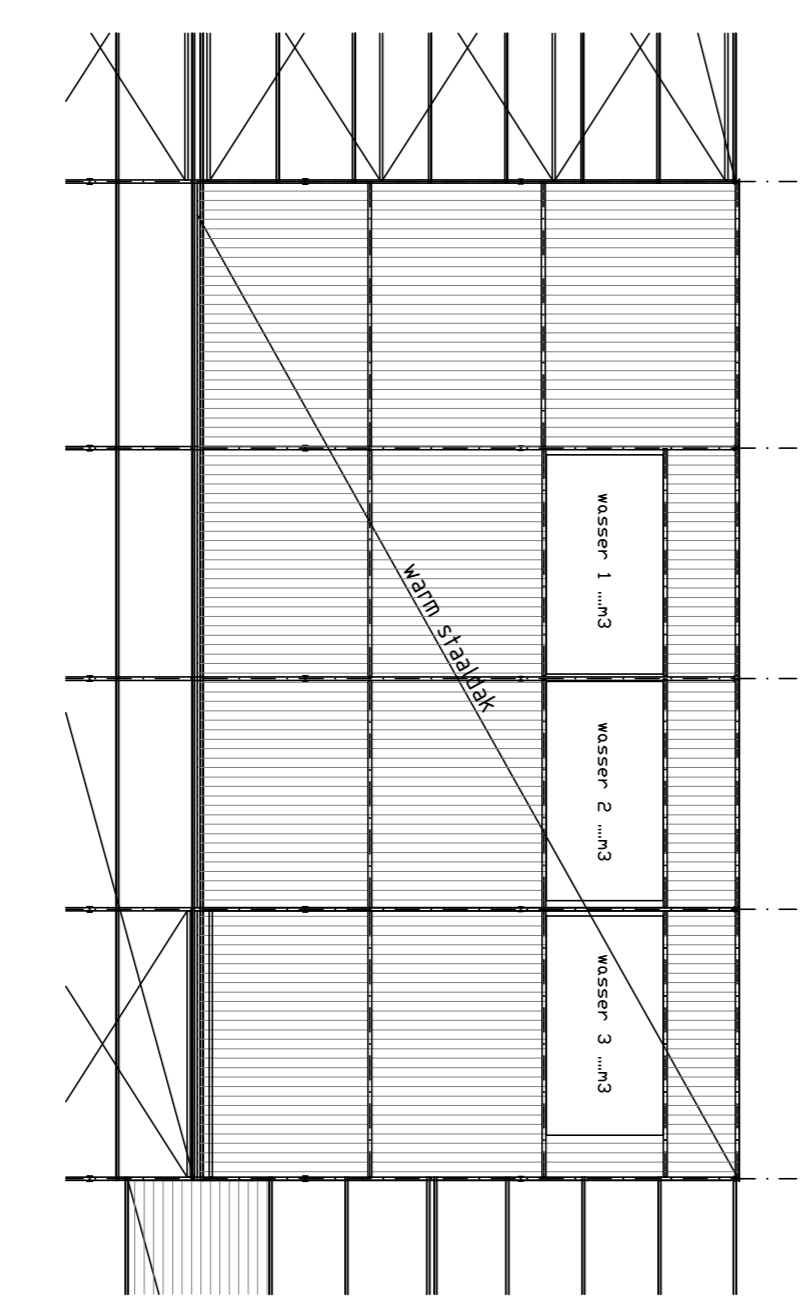

PLATTEGROND LUCHTWASSER stal 8/9

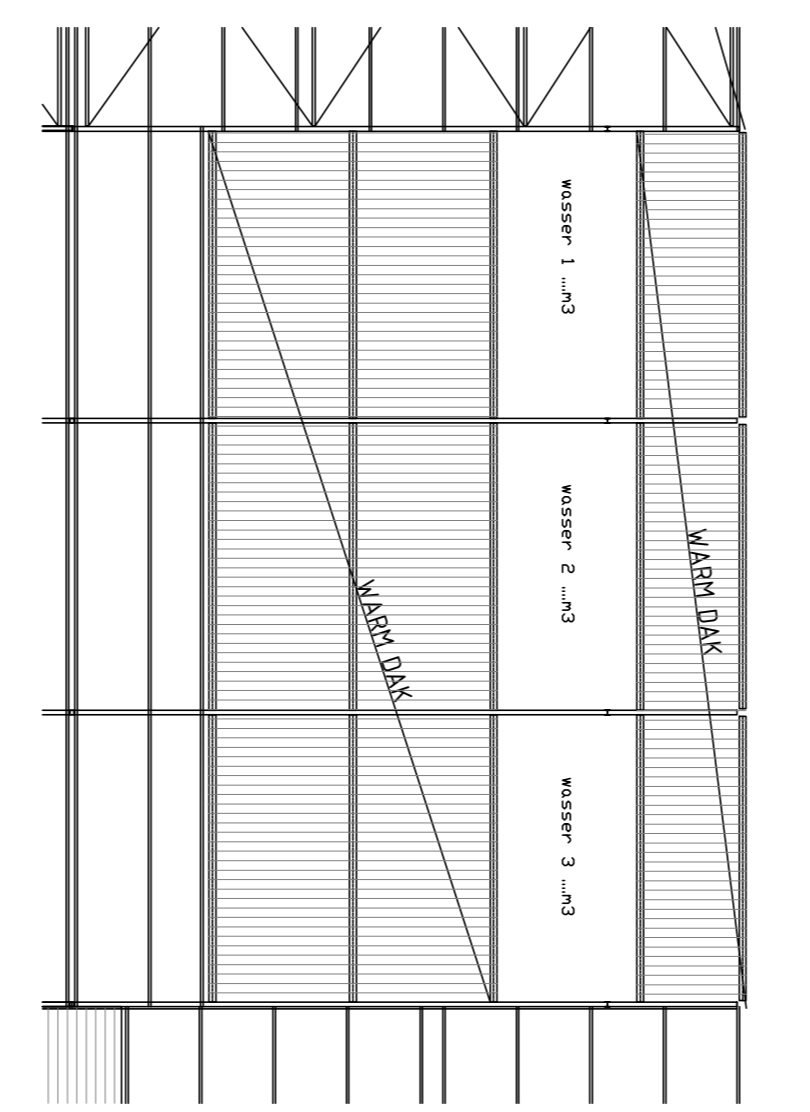

PLATTEGROND LUCHTWASSER stal 10/11

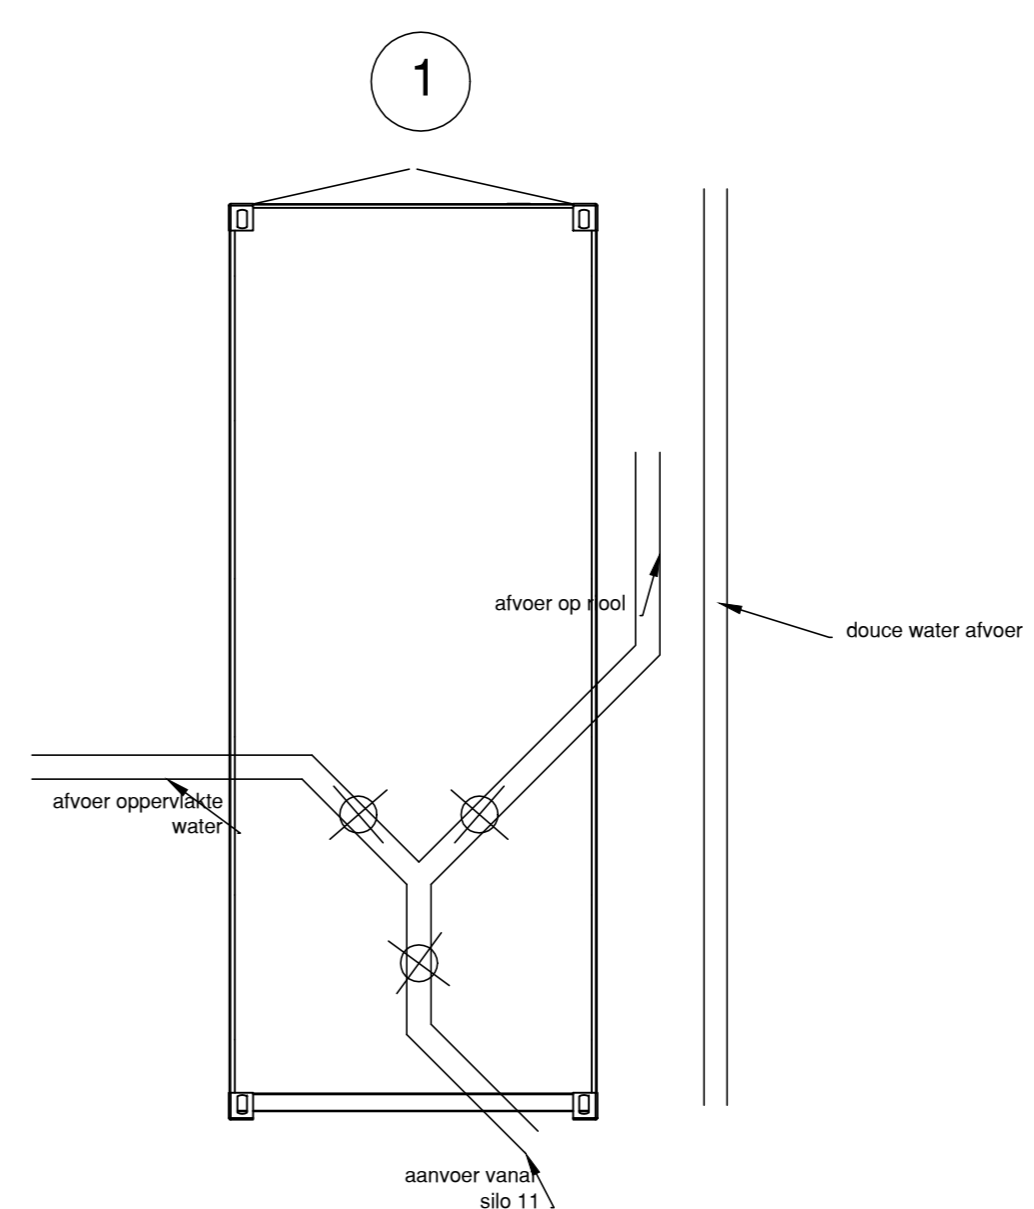

los/verdeel punt afval water
voorzien van flowmeters

Heij Heijvar BV
Laar 31, 52581J Berlicum
Tel.(073) 503 16 05
Fax.(073) 503 38 44
Email: info@heij.nu
Website: www.heij.nu

datum : 21-04-2021
schaal : 1:200
getekend : EV/DH
formaat : A0
project nr :
blad nr : D-01
gw : 23-12-2023
gw :

project : MILIEUTEKENING
HEIJVAR
onderdeel : DOORSNEDEN