

Van Westreenen Adviseurs

Antonie Fokkerstraat 1a
3772 MP Barneveld
T: (0342) 47 42 55
F: (0342) 47 42 81
E: info@vanwestreenen.nl

Varsseveldseweg 65d
7131 JA Lichtenvoorde
T: (0544) 37 97 37
F: (0544) 37 83 64
E: info@vanwestreenen.nl

Haarweg 9a
7651 KE Tubbergen
T: (0546) 70 65 86
F: (0544) 37 83 64
E: info@vanwestreenen.nl



VanWestreenen
ADVISEURS RUIMTELIJKE ONTWIKKELING

PROJECT:
BESTAANDE SITUATIE / BRANDCOMPARTIMENTERING
OPDRACHTGEVER:
Tijs Heeten B.V.
Heetenseweg 9a
8111 PX HEETEN


LOCATIE: Heetenseweg 9a en 9c te Heeten

ONDERDEEL:
SITUATIE & BRANDCOMPARTIMENTERING BESTAAND
Maten voor de uitvoering in het werk controleren

SCHAAL: 1:1000
GETEKEND: AV
FORMAAT: A2
DATUM: 11-08-2022
WIJZIGING: 29-08-2023

PROJECTNUMMER:

Blad 1 van 2

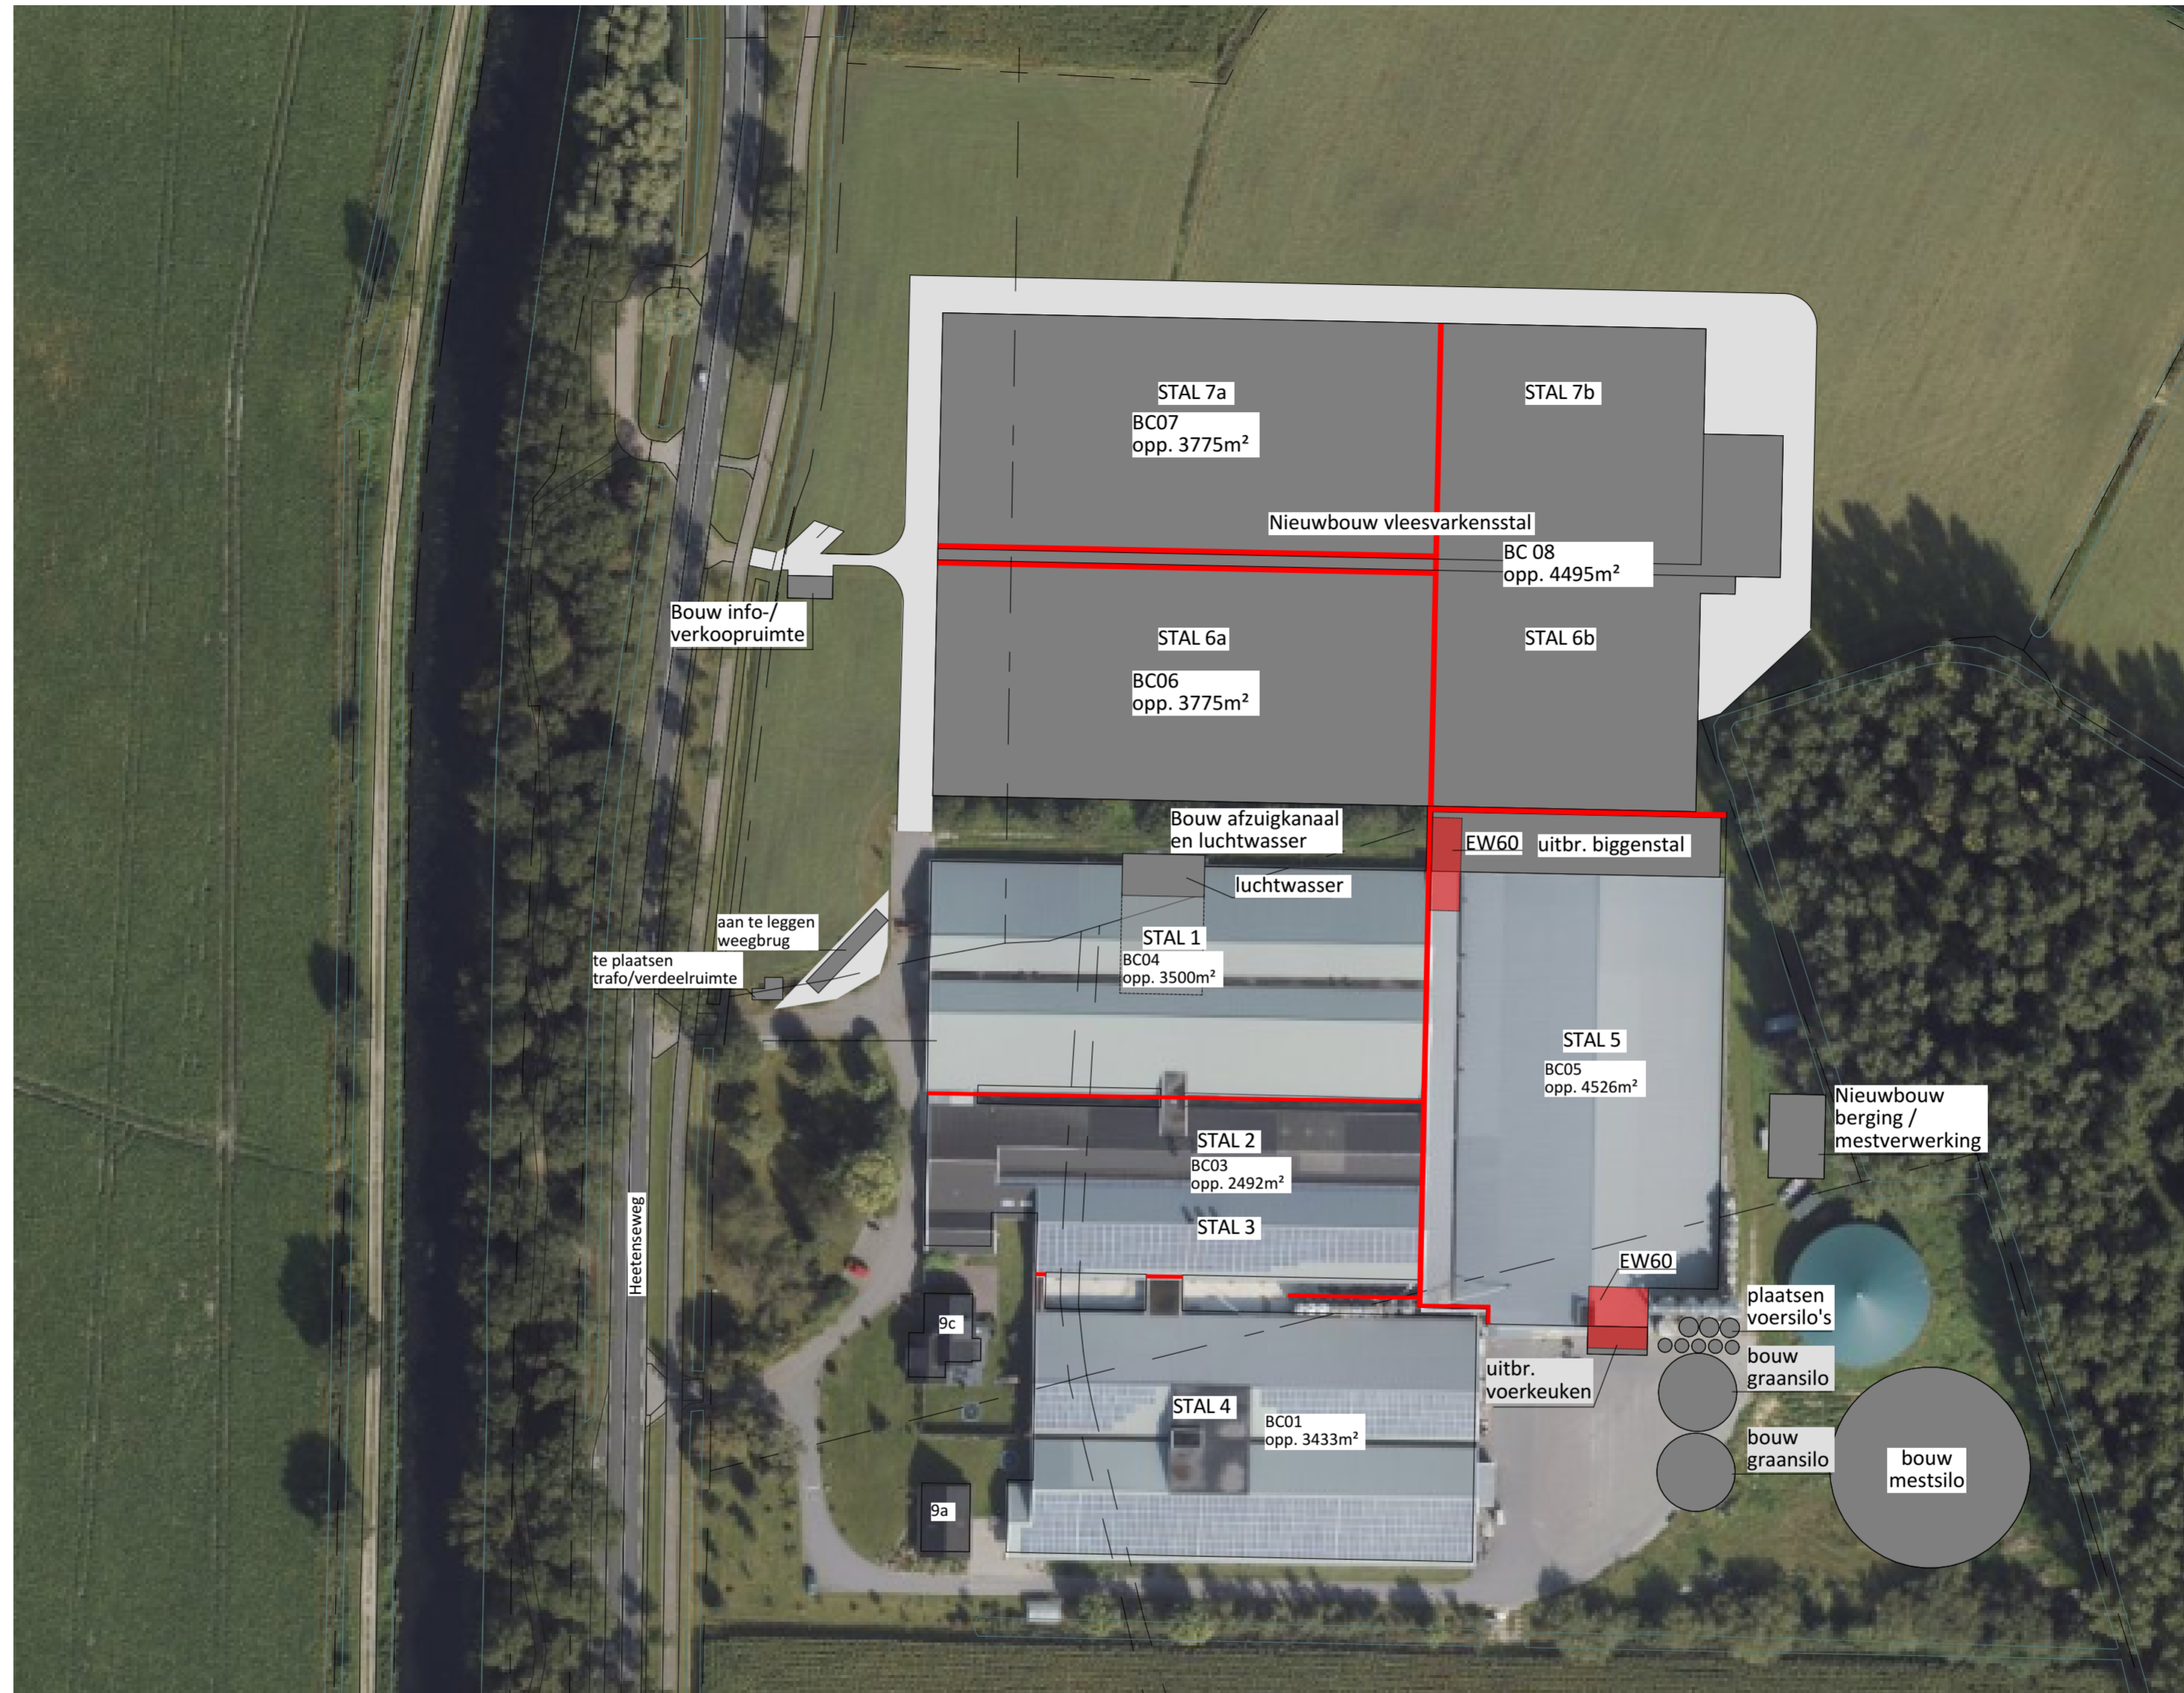

VanWestreenen
ADVISEURS RUIMTELIJKE ONTWIKKELING

Van Westreenen Adviseurs

Antonie Fokkerstraat 1a
3772 MP Barneveld
T: (0342) 47 42 55
F: (0342) 47 42 81
E: info@vanwestreenen.nl

Varsseveldseweg 65d
7131 JA Lichtenvoorde
T: (0544) 37 97 37
F: (0544) 37 83 64
E: info@vanwestreenen.nl

Haarweg 9a
7651 KE Tubbergen
T: (0546) 70 65 86
F: (0544) 37 83 64
E: info@vanwestreenen.nl

PROJECT:
NIEUWE SITUATIE / BRANDCOMPARTIMENTERING
OPDRACHTGEVER:
Tijds Heeten B.V.
Heetenseweg 9a
8111 PX HEETEN

LOCATIE: Heetenseweg 9a en 9c te Heeten

ONDERDEEL:
SITUATIE & BRANDCOMPARTIMENTERING NIEUW
Maten voor de uitvoering in het werk controleren

SCHAAL: 1:1000


GETEKEND: AV

FORMAAT: A2

DATUM: 11-08-2022



WIJZIGING: ~~19-08-2023~~

PROJECTNUMMER:

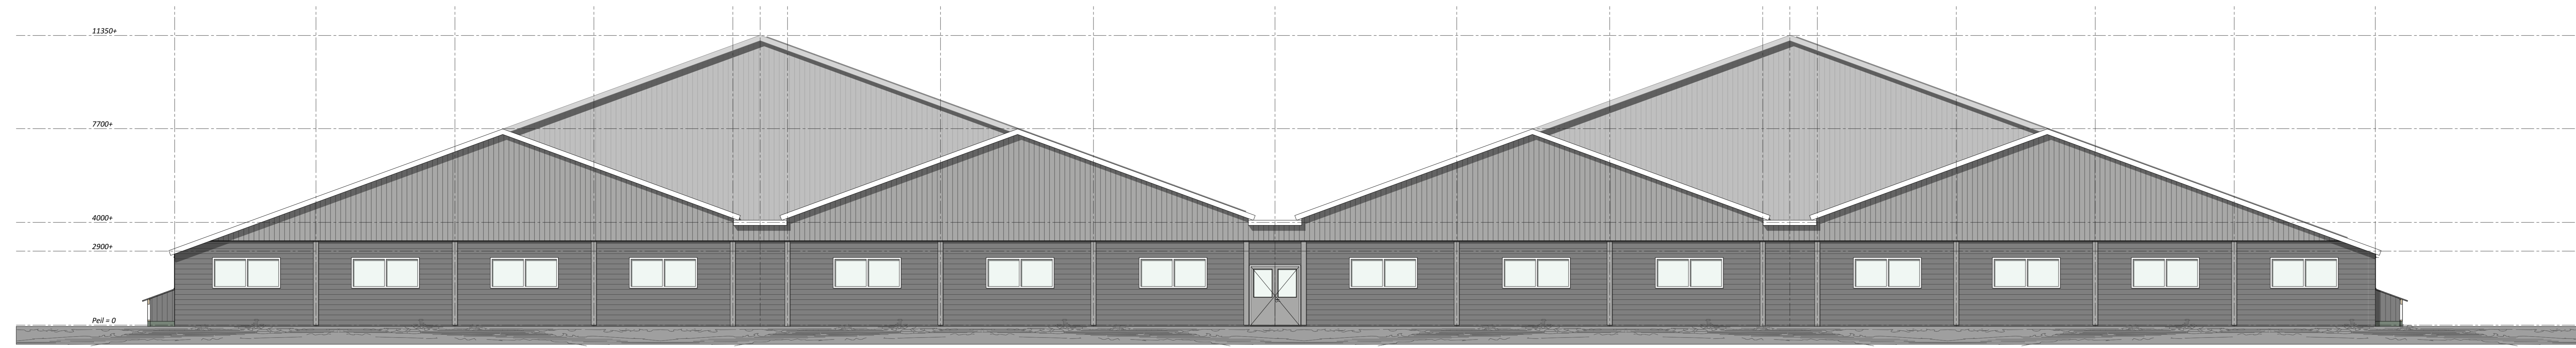


Legenda


gevels sandwich- / damwandbeplating, kleur donkergroen
 toegewel terugliggend deel, sandwichbeplating kleur
 wolkergrjs (incl. windkerm)
 kozijnen kunststof, kleur wit
 (dubbele) deuren, kunststof kleur donkergroen
 overheaddeuren, sandwichbeplating, kleur donkergroen
 windveren/steekstukken: gezeet plaatstaal, kleur wit
 dakbedekking koud dakplaten met anticondors vilt, kleur
 donkergrjs
 alle kleuren gelijk aan bestaande stallen

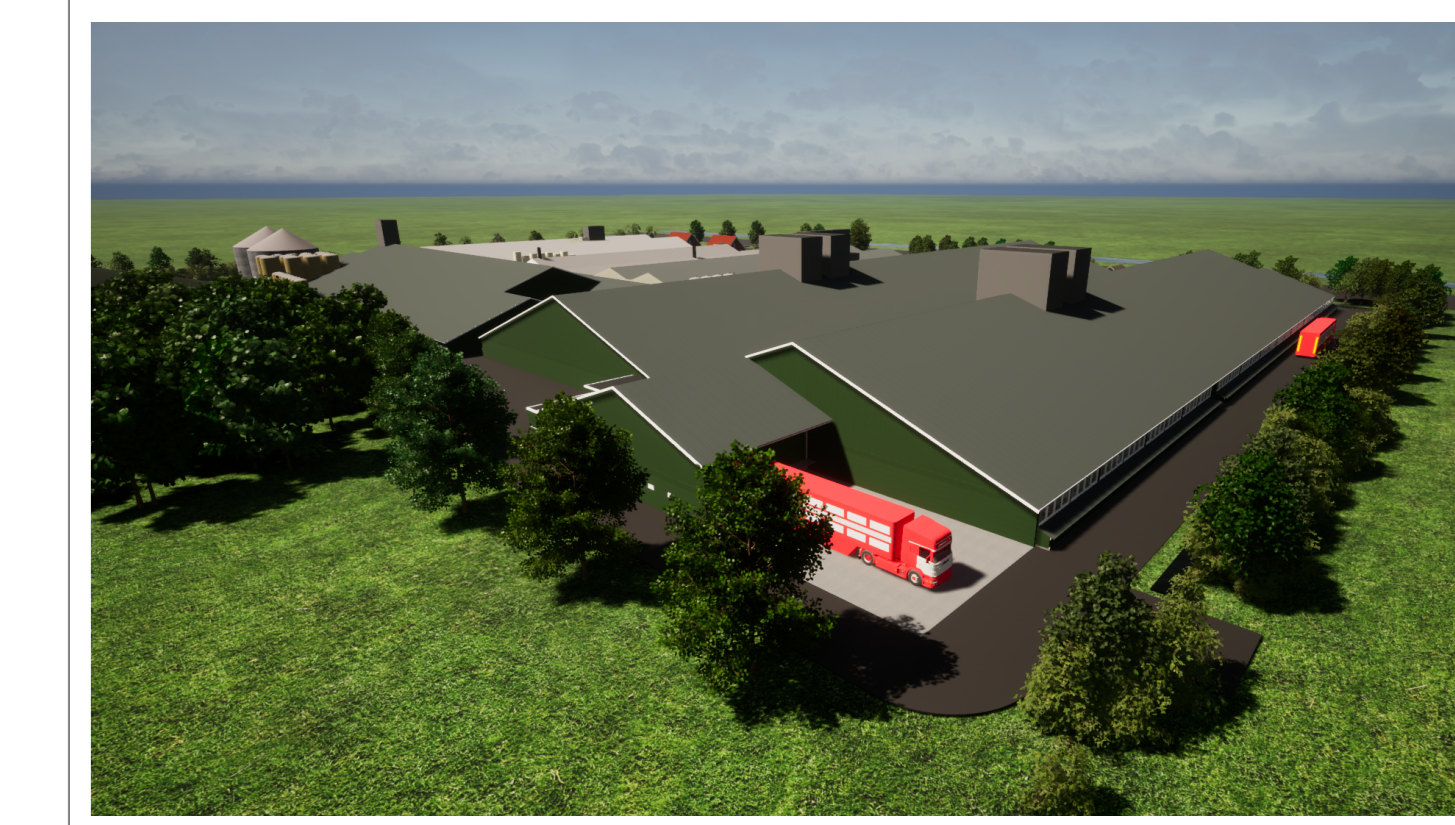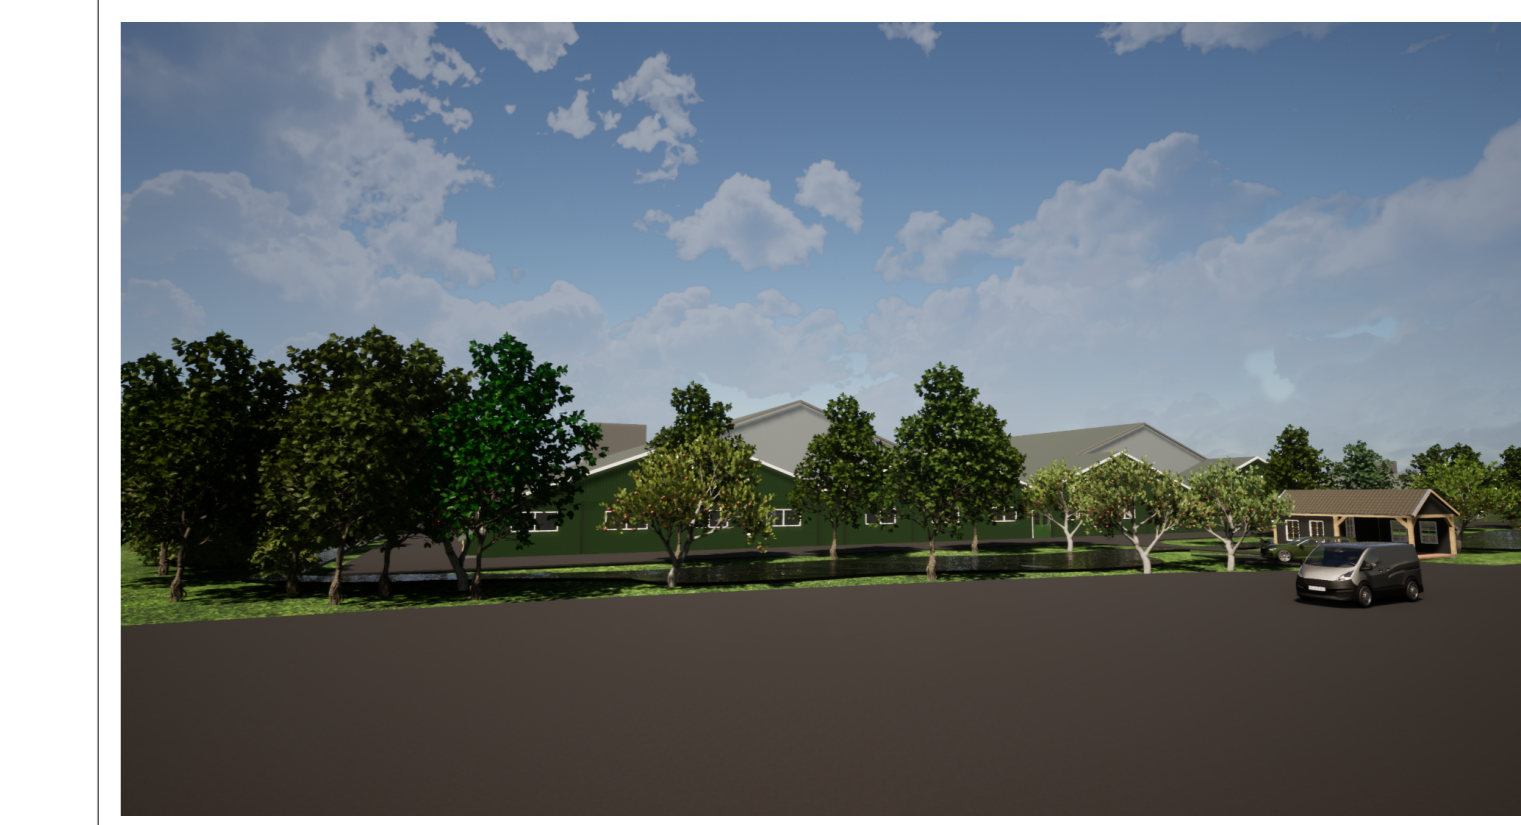

Voorgevel

 

Rechterzijgevel

 


Linkerzijgevel




Achtergevel




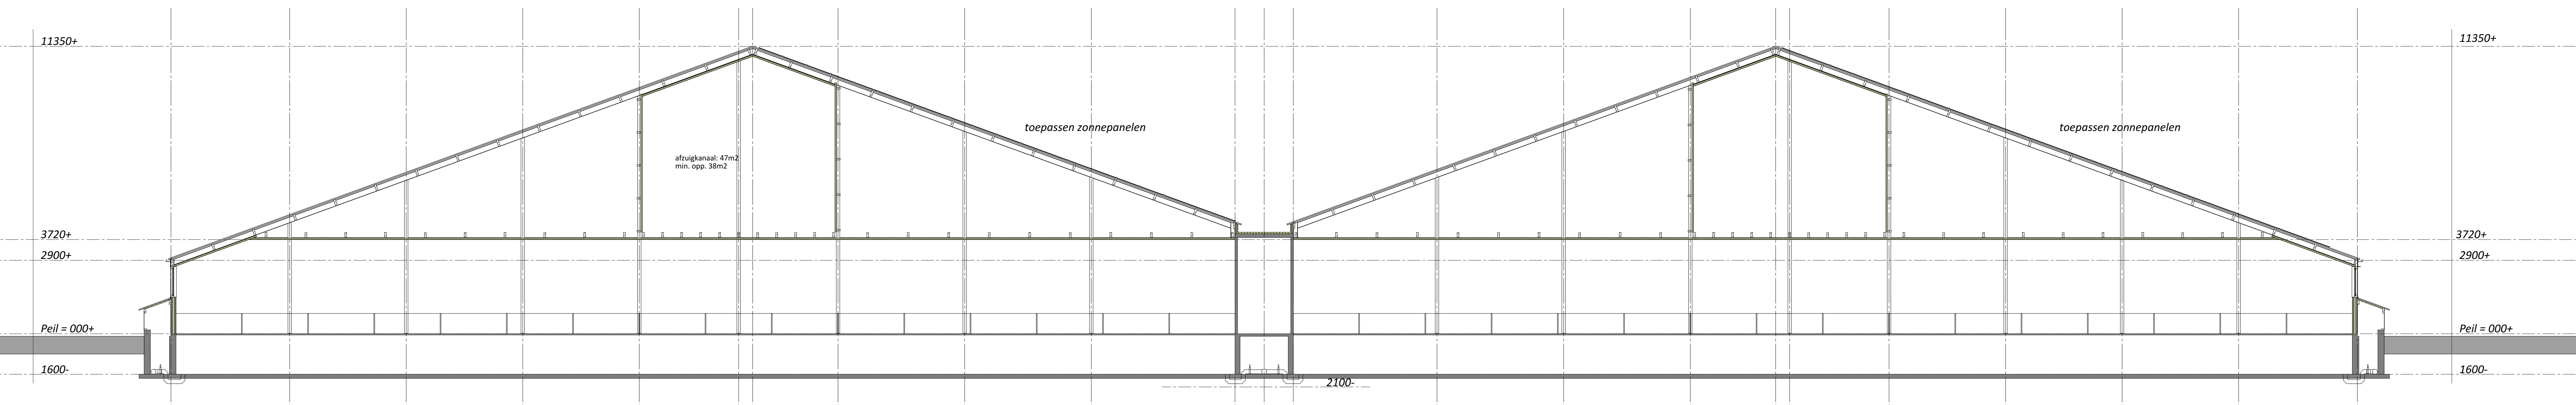


Doorsnede A-A

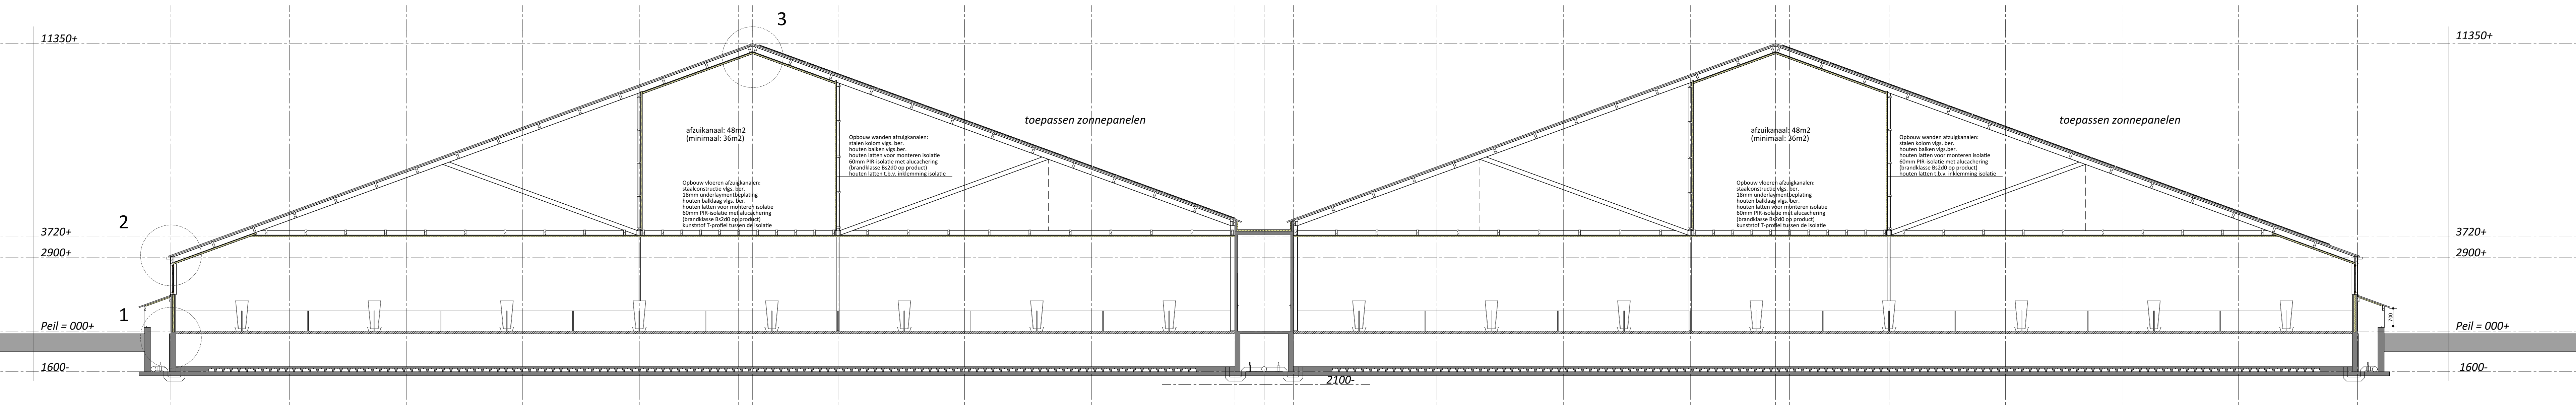

Doorsnede B-B

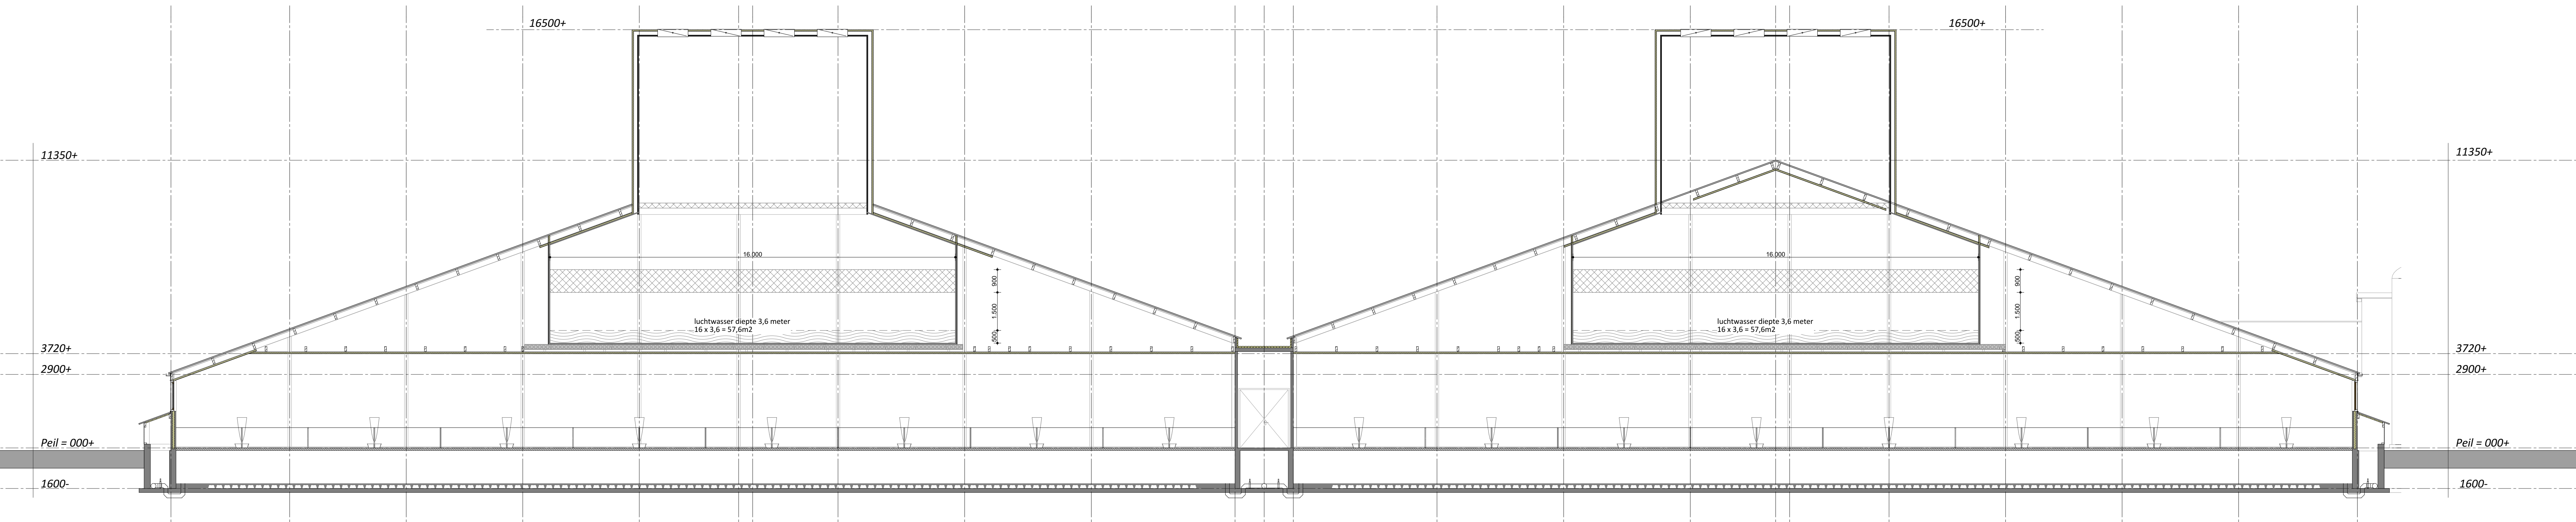

Doorsnede C-C

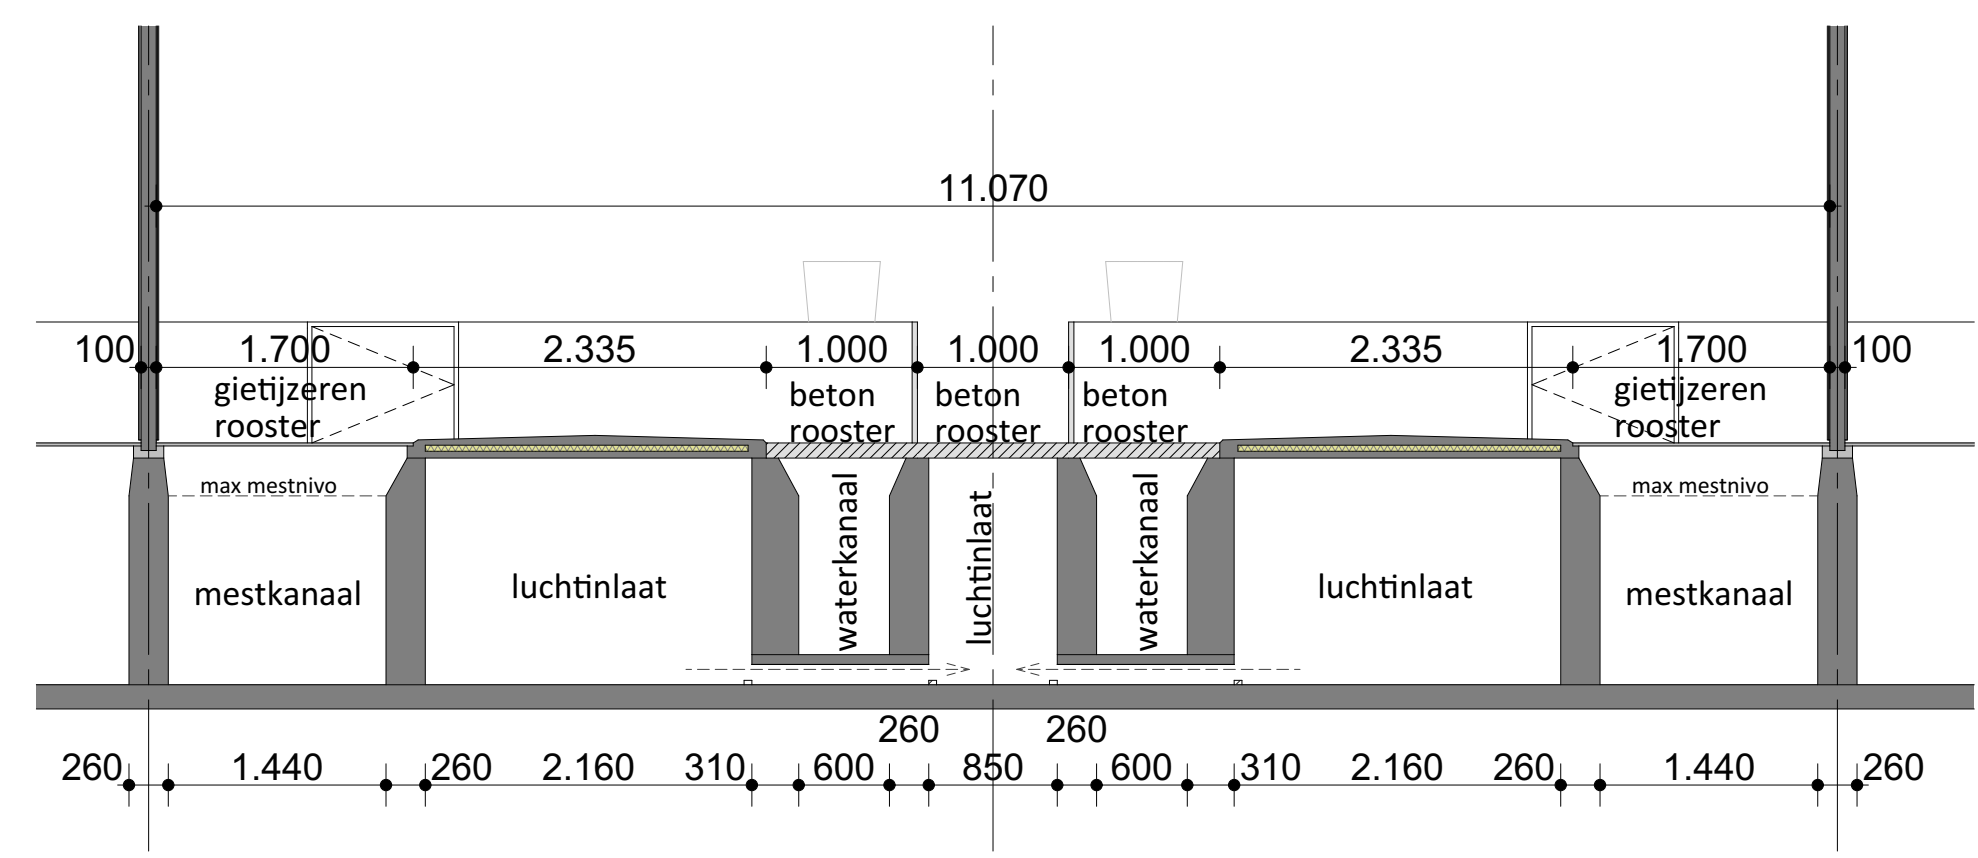

Doorsnede afdeling

Schaal 1:50

VanWestreenen
ADVISEURS RUIMTELIJKE ONTWIKKELING

PROJECT: BOUW VLEESVARENSTAL
OPDRACHTGEVER: Tjib. Heeten B.V., Heetenweg 5a, 8111 PX HEETEN
LOCATIE: Heetenweg 5a en 9c te Heeten

SCHAAL: 1:100
GETEKEND: AV
FORMAAT: A0
DATUM: 11-08-2022
WIJZIGING: 29-08-2023

ONDERDEEL: Doorsneden
Maten voor de uitvoering in het werk controleren

PROJECTNUMMER: 2023BO-TUS-Vlees
Blad 3 van 6

1 2 3 4 5 6 7 8 9 10 11 12 13 14 15 16 17 18 19 20 21 22 23 24 25 26 27 28

T
S
R
Q
P
O
N
M
L
K
J
I
H
G
F
E
D
C
B
A

noklijn


vertlijn

noklijn

A

VA
VB
VC
VD

Balklagen, afzuigkanalen en opstelplaats luchtwassers

 


taaiheid geen vlak plafond aanwijzing

uk met balder

uk met balder




PROJECT: BOUW VEELWAKKENSTAL	SCHAAL: 1:100
OPDRACHTGEVER: TUINBOUW B.V. WILHELMINA 24 8121 PH WELDEN	GETIJDEN: 4W
LOCATIE: Nieuwenweg 54 en 't de Masten	FORMAAT: A0*
ONDERDEEL: Balklagen, afzuigkanalen en opstelplaats luchtwassers	DATUM: 11-08-2022
Maken voor de uitvoering in het werk construeren	PROJECTNUMMER: 20220-TIS-VI-04
	Blad 5 van 6

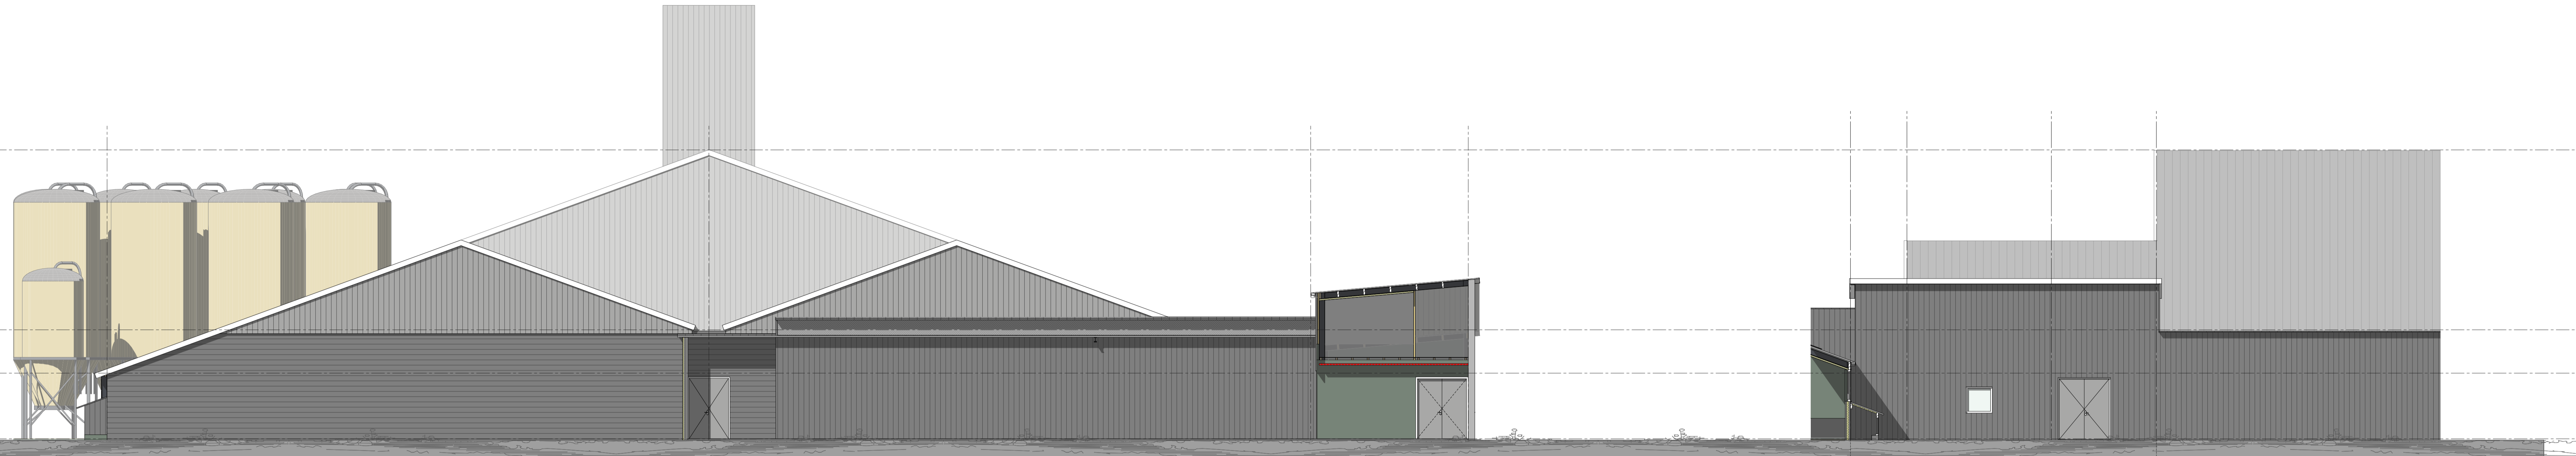

Achtergevel NIEUW

Linkerzijgevel

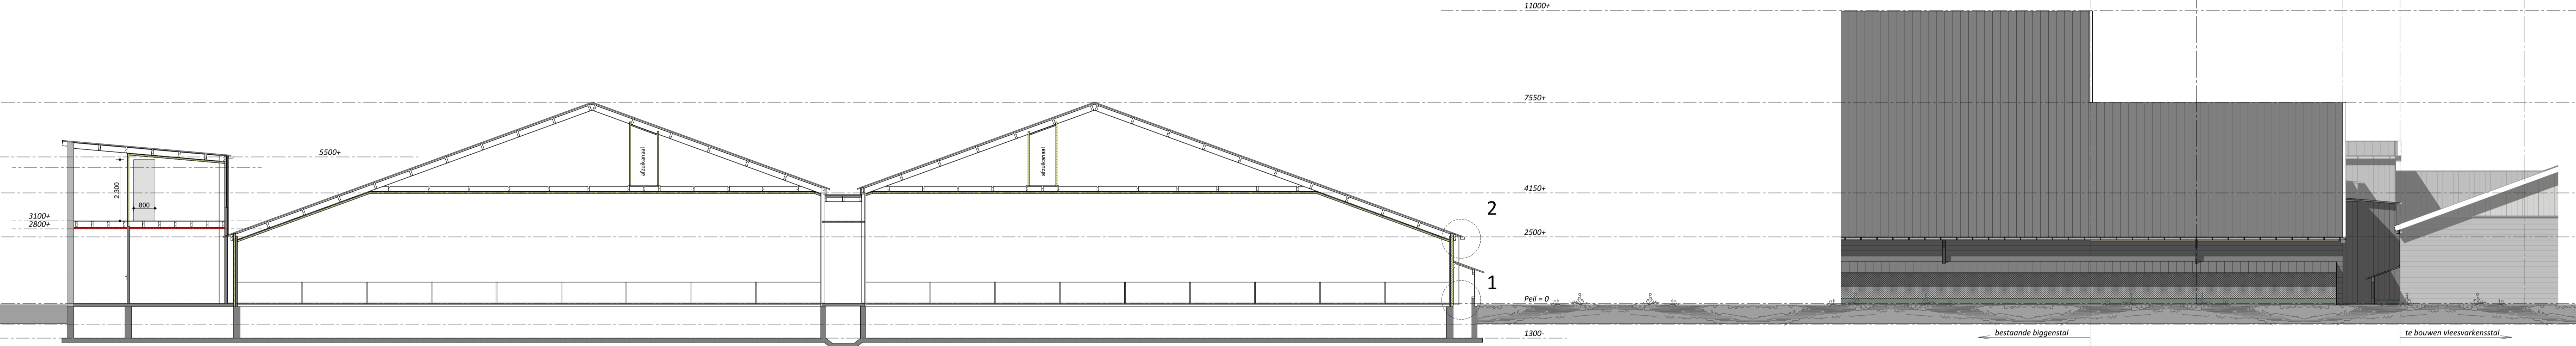

Doorsnede D-D

Rechterzijgevel

Brandweer renvooi

Ontvluchten

Alle deuren van de stal en reeds aanwezige bebouwing kunnen van binnenuit zonder gebruiksmaking van losse voorwerpen, zoals sleutels e.d. ten alle tijde geopend worden.

Algemeen

Berekening minder dan 1 persoon per 30 m²
Gebruiksfunctie: lichte industrie

VLUCHTROUTE AANDUIDINGEN

Het betreffende voorschrift (artikel 6.24 van het Bouwbesluit 2012) wordt voor lichte industrie functies niet aangewezen. Vluchtroute aanduiding is niet noodzakelijk.

BEPERKING VAN HET ONTWIKKELEN VAN BRAND EN ROOK

BINNENOPPERVLAK:
Een zijde van een constructiedeel die grenst aan de binnenlucht voldoet tenminste aan brandklasse B-s2d1, bepaald volgens NEN-EN 13501-1.

BUITENOPPERVLAK:
Een zijde van een constructiedeel die grenst aan de buitenlucht voldoet tenminste aan brandklasse B, bepaald volgens NEN-EN 13501-1. Deze eis is niet van toepassing op de bovenzijde van een dak.

BELOOPBAAR VLAK:
Voor de bovenzijde van een personen bestemde vloer, een trap en een hellingbaan die grenst aan de binnenlucht geldt rookklasse s1 fi en brandklasse D fi, beide bepaald volgens NEN-EN 13501-1.

VRIJGESTELD:
Op ten hoogste 5% van de totale oppervlakte van de constructiedelen van elke afzonderlijke ruimte, waarvoor de hierboven gestelde rookklasse en brandklasse geldt, is die eis niet van toepassing.

DAKOPPERVLAK:
De bovenzijde van een dak van een gebouw is, bepaald volgens NEN 6063, niet brandgevaarlijk. Dit geldt niet indien het bouwwerk geen voor personen bestemde vloer heeft die hoger ligt dan 5 m boven meetniveau, en de brandgevaarlijke delen van het dak tenminste 15 m vanaf de perceelsgrens liggen. Indien het perceel waarop het bouwwerk ligt, grenst aan een openbare weg, openbaar water, openbaar groen, of een perceel die niet bestemd voor bebouwing of voor een speeltuin, een kampeerterrein of opslag van brandgevaarlijke stoffen of van brandbare niet milieugevaarlijke stoffen wordt die afstand ommetrokken tot het hart van de weg, dat water, dat groen of dat perceel.

Brandveiligheidsinstallaties:

- Sproei-schuimbuis
plaats en aantal in overleg met plaatselijke brandweer

Brand- en rookpartimenten:

- brandcompartment met een weerstand tegen branddoorslag en brandoverslag (WBDO) van ten minste 60 minuten naar 1 zijde.
- deur en kozijn met een weerstand tegen branddoorslag en brandoverslag (WBDO) van ten minste 60 minuten naar 1 zijde tevens is de deur zelfsluitend
- brandcompartment met een weerstand tegen branddoorslag en brandoverslag (WBDO) van ten minste 60 minuten naar 2 zijden.
- deur en kozijn met een weerstand tegen branddoorslag en brandoverslag (WBDO) van ten minste 60 minuten naar 2 zijden tevens is de deur zelfsluitend

Legenda

gevels sandwich- / damwandbeplating, kleur donkergroen


kozijnen kunststof, kleur wit

(dubbele) deuren, kunststof kleur donkergroen

windveren/dekstukken: gezet plaatstaal, kleur wit

dakbedekking koud dakplaten met anticondens vilt, kleur donkergrijs

alle kleuren gelijk aan bestaande stallen

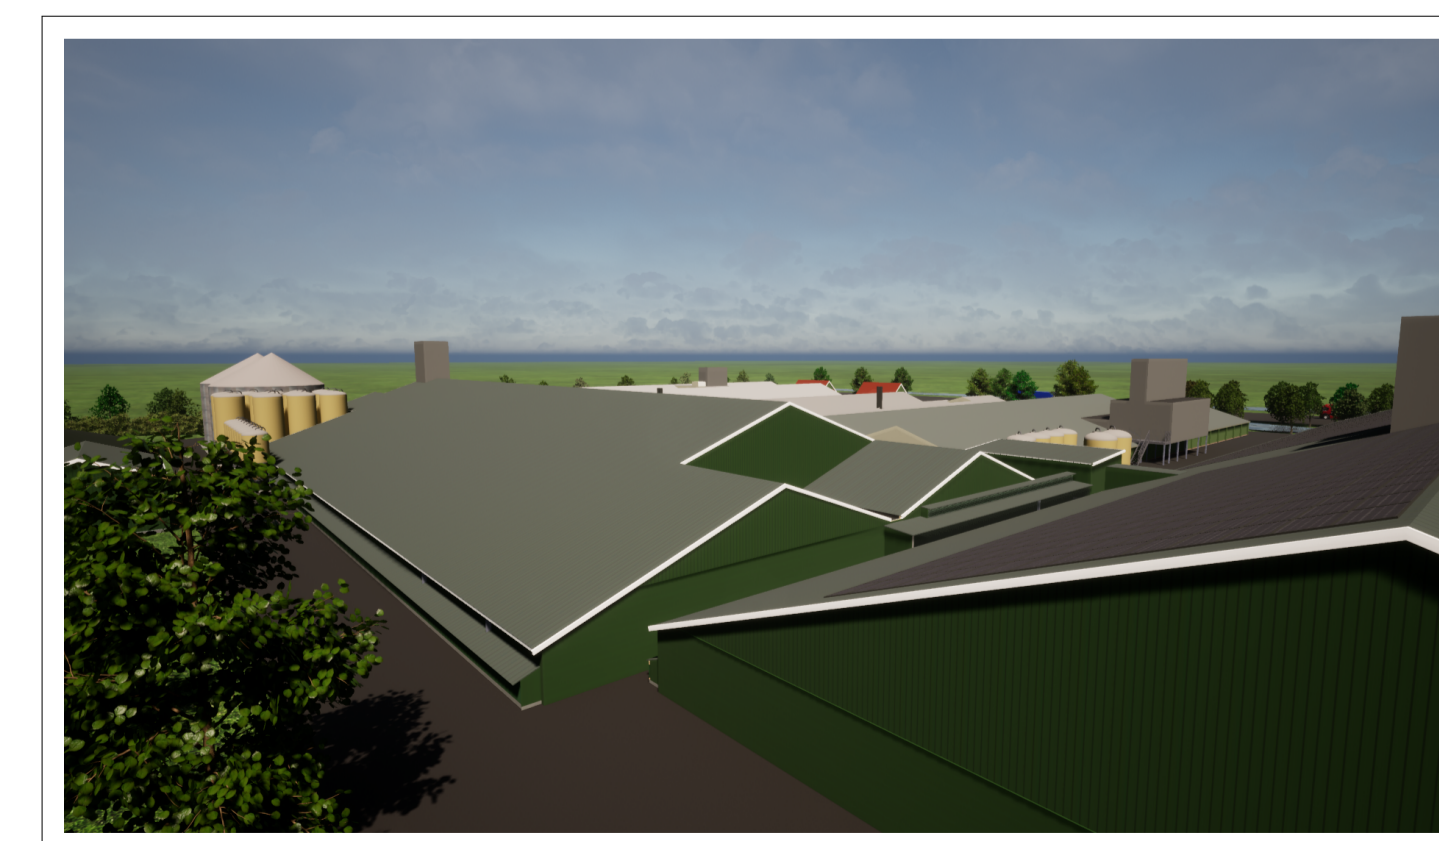

Van Westreenen Adviseurs
Antonie Falkenstraat 1a
3772 KAP Barneveld
T: (0342) 47 42 50
F: (0342) 47 42 81
E: info@vanwestreenen.nl

Van Westreenen Adviseurs
7131 AK Lichthorpe
T: (0543) 37 97 37
F: (0543) 37 81 64
E: info@vanwestreenen.nl

Van Westreenen Adviseurs
7051 KJ Tolbergen
T: (0543) 70 45 86
F: (0543) 37 81 64
E: info@vanwestreenen.nl

PROJECT:
VERLENGEN BIGGENSTAL
OPDRACHTGEVER:

Tijl Heeten B.V.
Heetenseweg 5a
8111 PX HEETEN

LOCATIE: Heetenseweg 9a en 9c te Heeten

ONDERDEEL:
Situatie, gevelaanzichten en doorsnede

Maten voor de uitvoering in het werk controleren

SCHAAL: 1:100

GETEKEND: AV


FORMAAT: A1+

DATUM: 11-08-2022

WIJZIGING: 29-08-2023

PROJECTNUMMER:
2023BO-TUS-Big


Blad 1 van 2

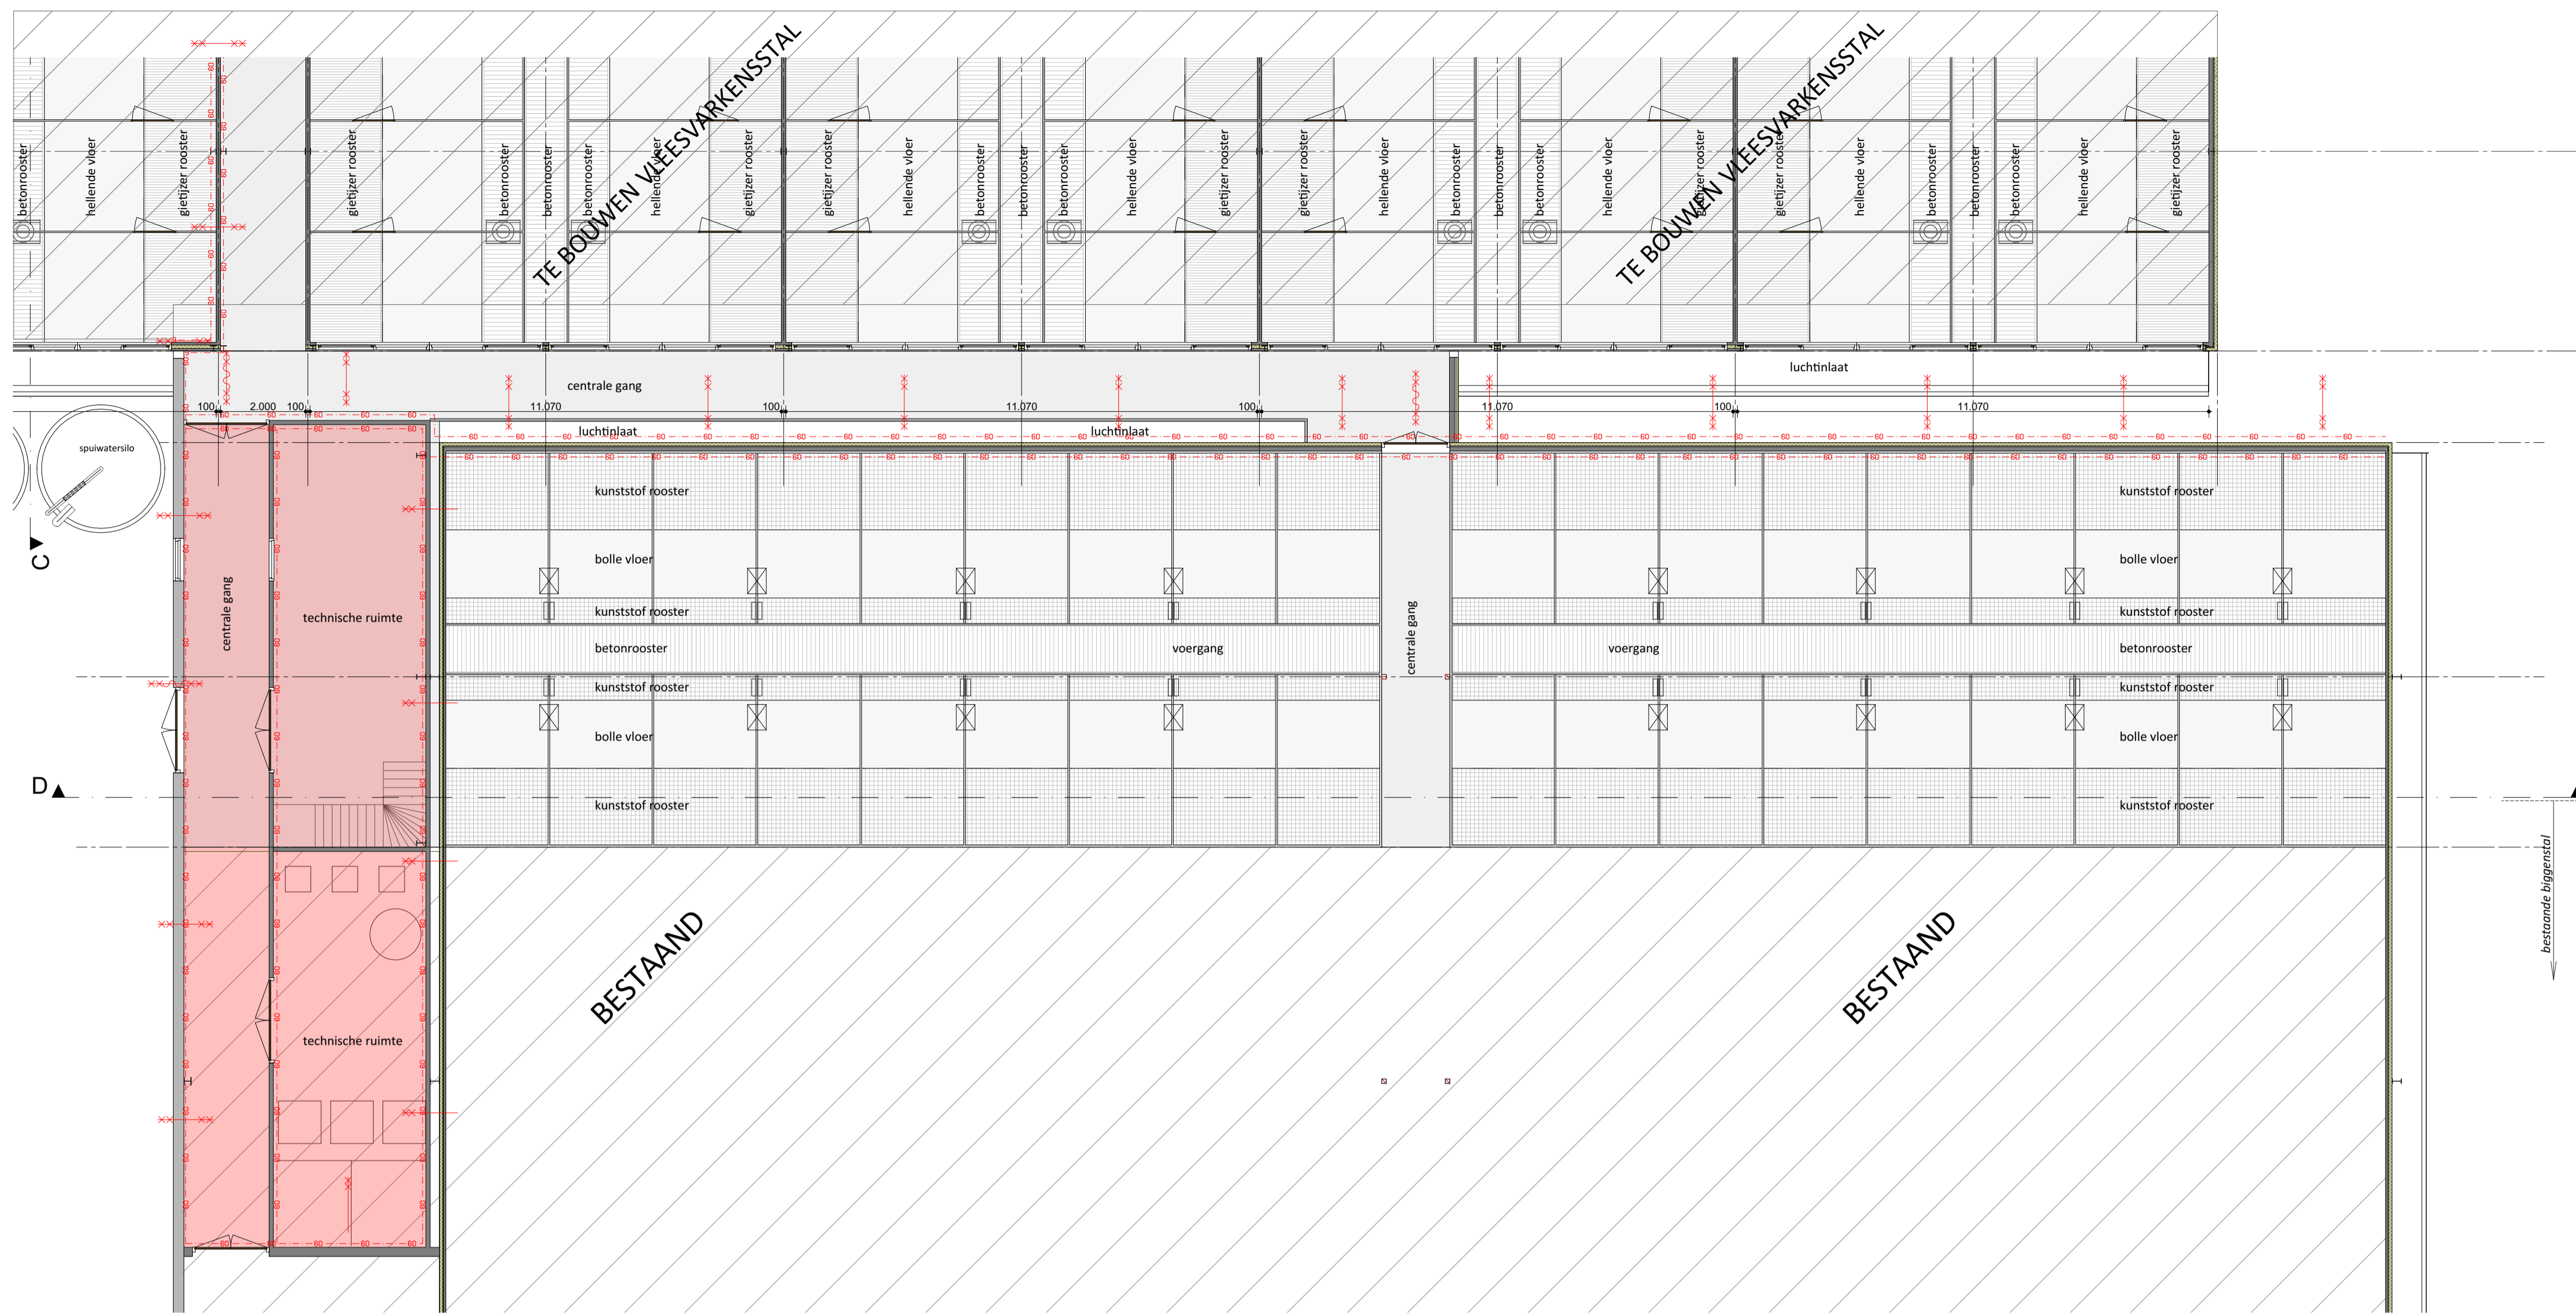

Brandweer renvooi


- Brandveiligheidsinstallaties:**
- Sproeischuimblusser
plaats en aantallen in overleg met plaatselijke brandweer
- Brand- en rookcompartimenten:**
- brandcompartiment met een weerstand tegen branddoorslag en brandoverslag (WBDBO) van ten minste 60 minuten naar 1 zijde.
 - deur en kozijn met een weerstand tegen branddoorslag en brandoverslag (WBDBO) van ten minste 60 minuten naar 1 zijde tevens is de deur zelfsluitend
 - brandcompartiment met een weerstand tegen branddoorslag en brandoverslag (WBDBO) van ten minste 60 minuten naar 2 zijden.
 - deur en kozijn met een weerstand tegen branddoorslag en brandoverslag (WBDBO) van ten minste 60 minuten naar 2 zijden tevens is de deur zelfsluitend

Plattegrond

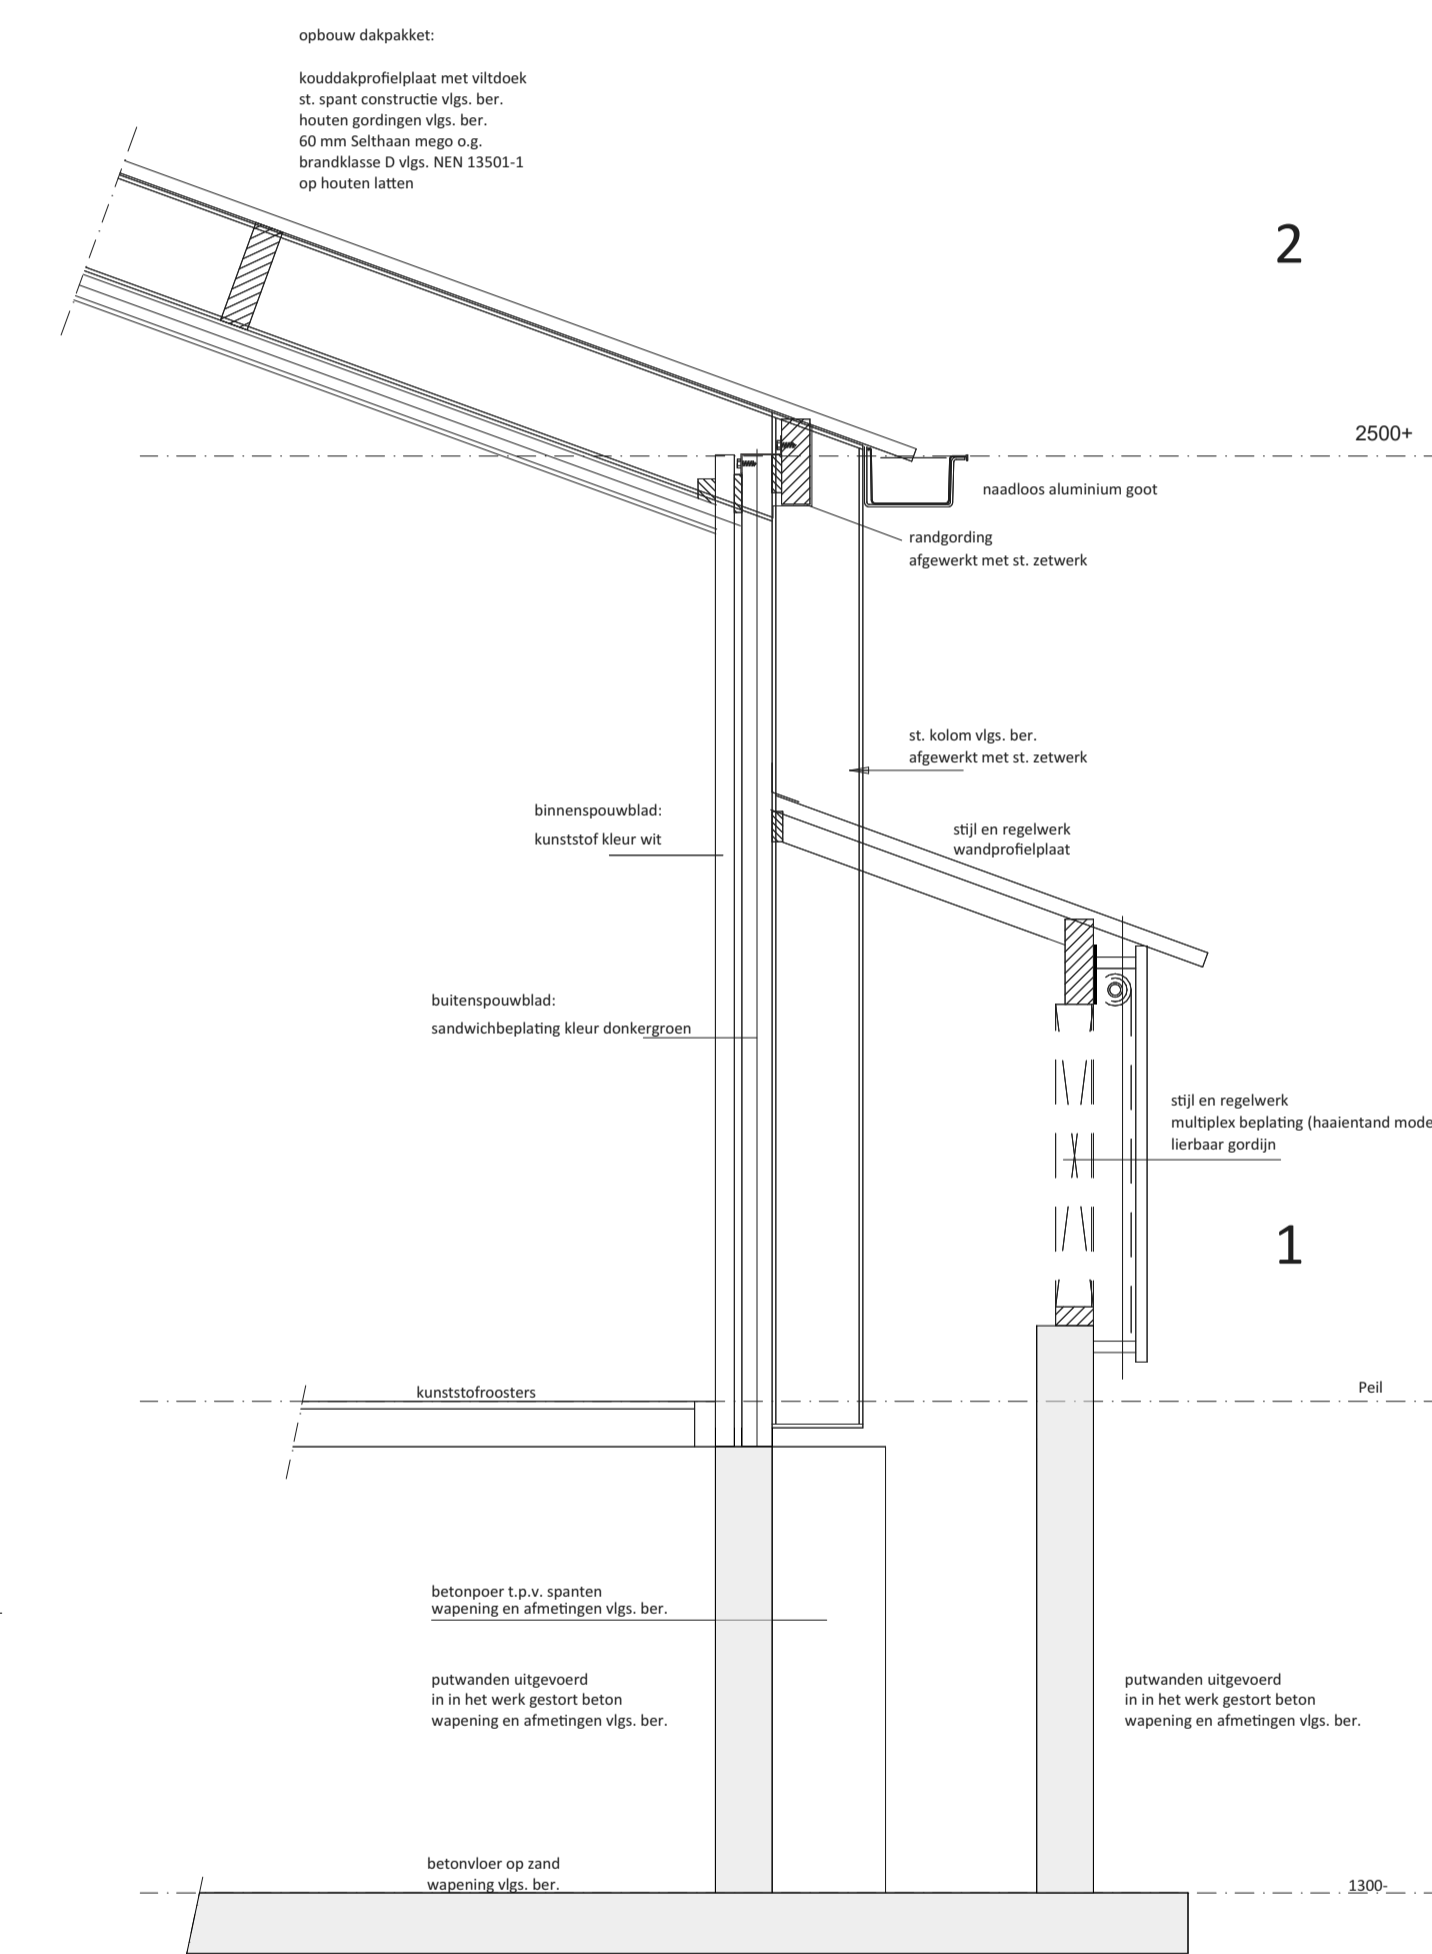

Principedetails

Schaal 1:20

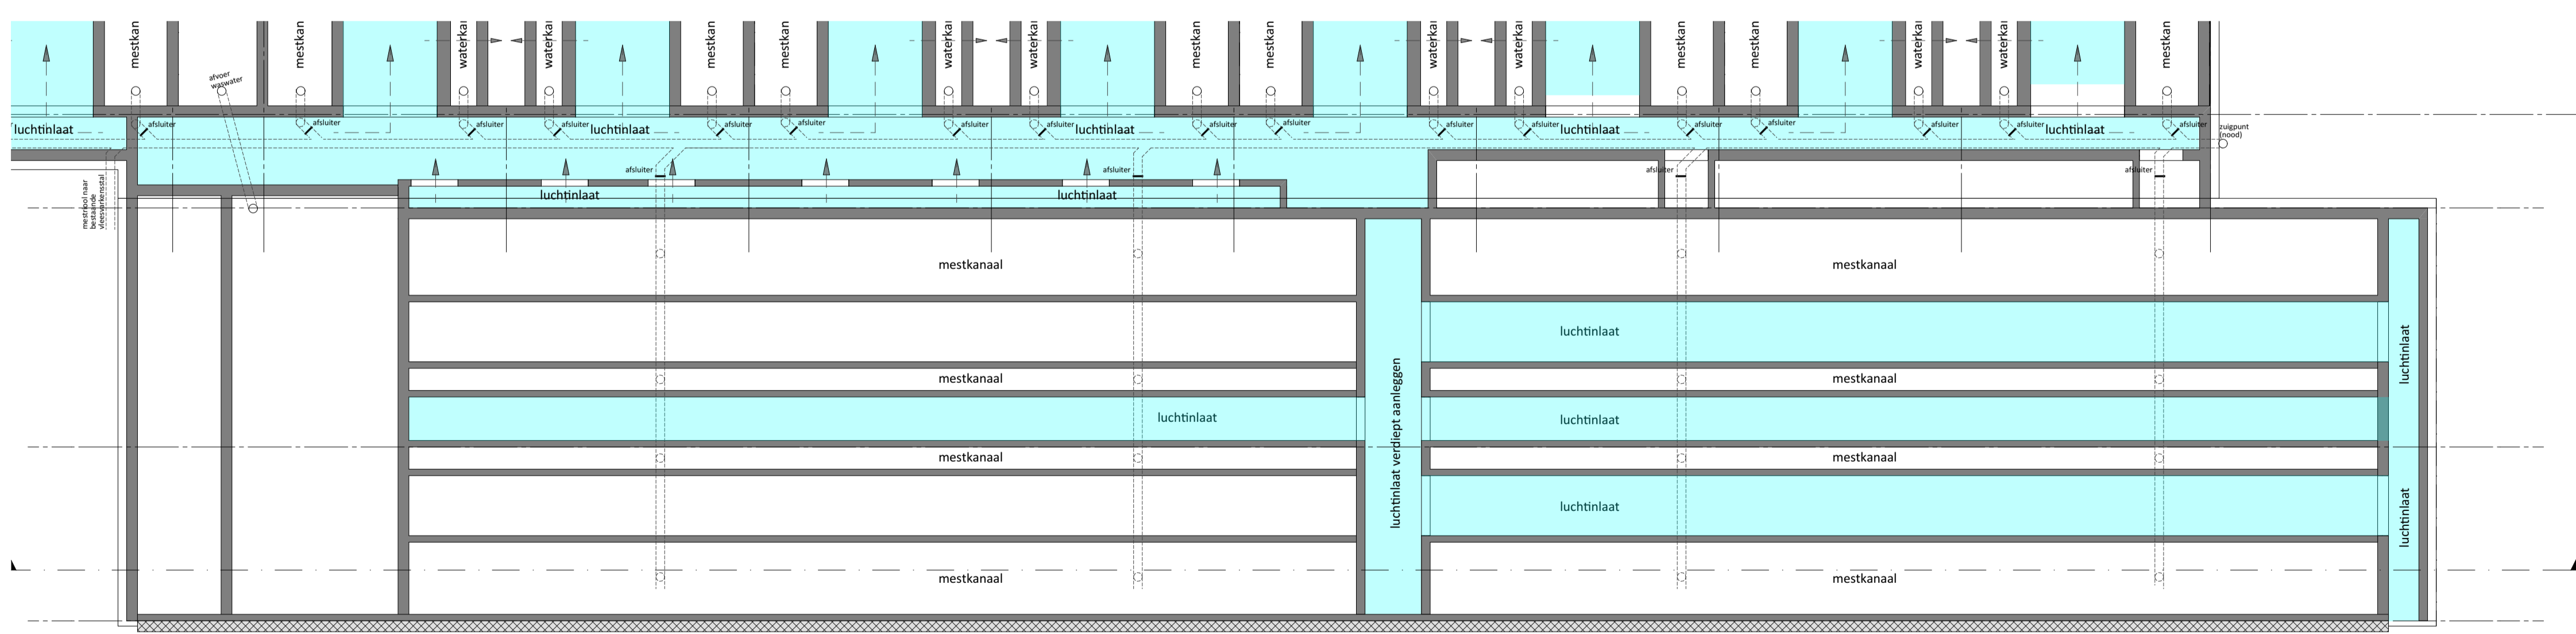

Puttenplan


VanWestreenen
ADVISEURS RUIMTELIJKE ONTWIKKELING

PROJECT: VERLENGEN BIGGENSTAL
OPDRACHTGEVER: Tjits Heeten B.V. Heetenseweg 9a 8111 PX HEETEN
LOCATIE: Heetenseweg 9a en 9c te Heeten

SCHAAL: 1:100
GETEKEND: AV
FORMAAT: A1
DATUM: 11-08-2022
WIJZIGING: 29-08-2023

ONDERDEEL: Plattegrond, Puttenplan en principedetails
PROJECTNUMMER: 2023BO-TUS-Big
Maten voor de uitvoering in het werk controleren
Blad 2 van 2


Van Westreenen Adviseurs
Anthonie Fokkerstraat 1a
3772 NP Barneveld
T: (0342) 47 42 55
F: (0342) 47 42 81
E: info@vanwestreenen.nl
Varsseveldseweg 65d
7131 JA Lichtensoorde
T: (0544) 37 97 37
F: (0544) 37 83 64
E: info@vanwestreenen.nl
Haarweg 9a
7651 NK Tubbergen
T: (0546) 70 65 86
F: (0546) 37 83 64
E: info@vanwestreenen.nl

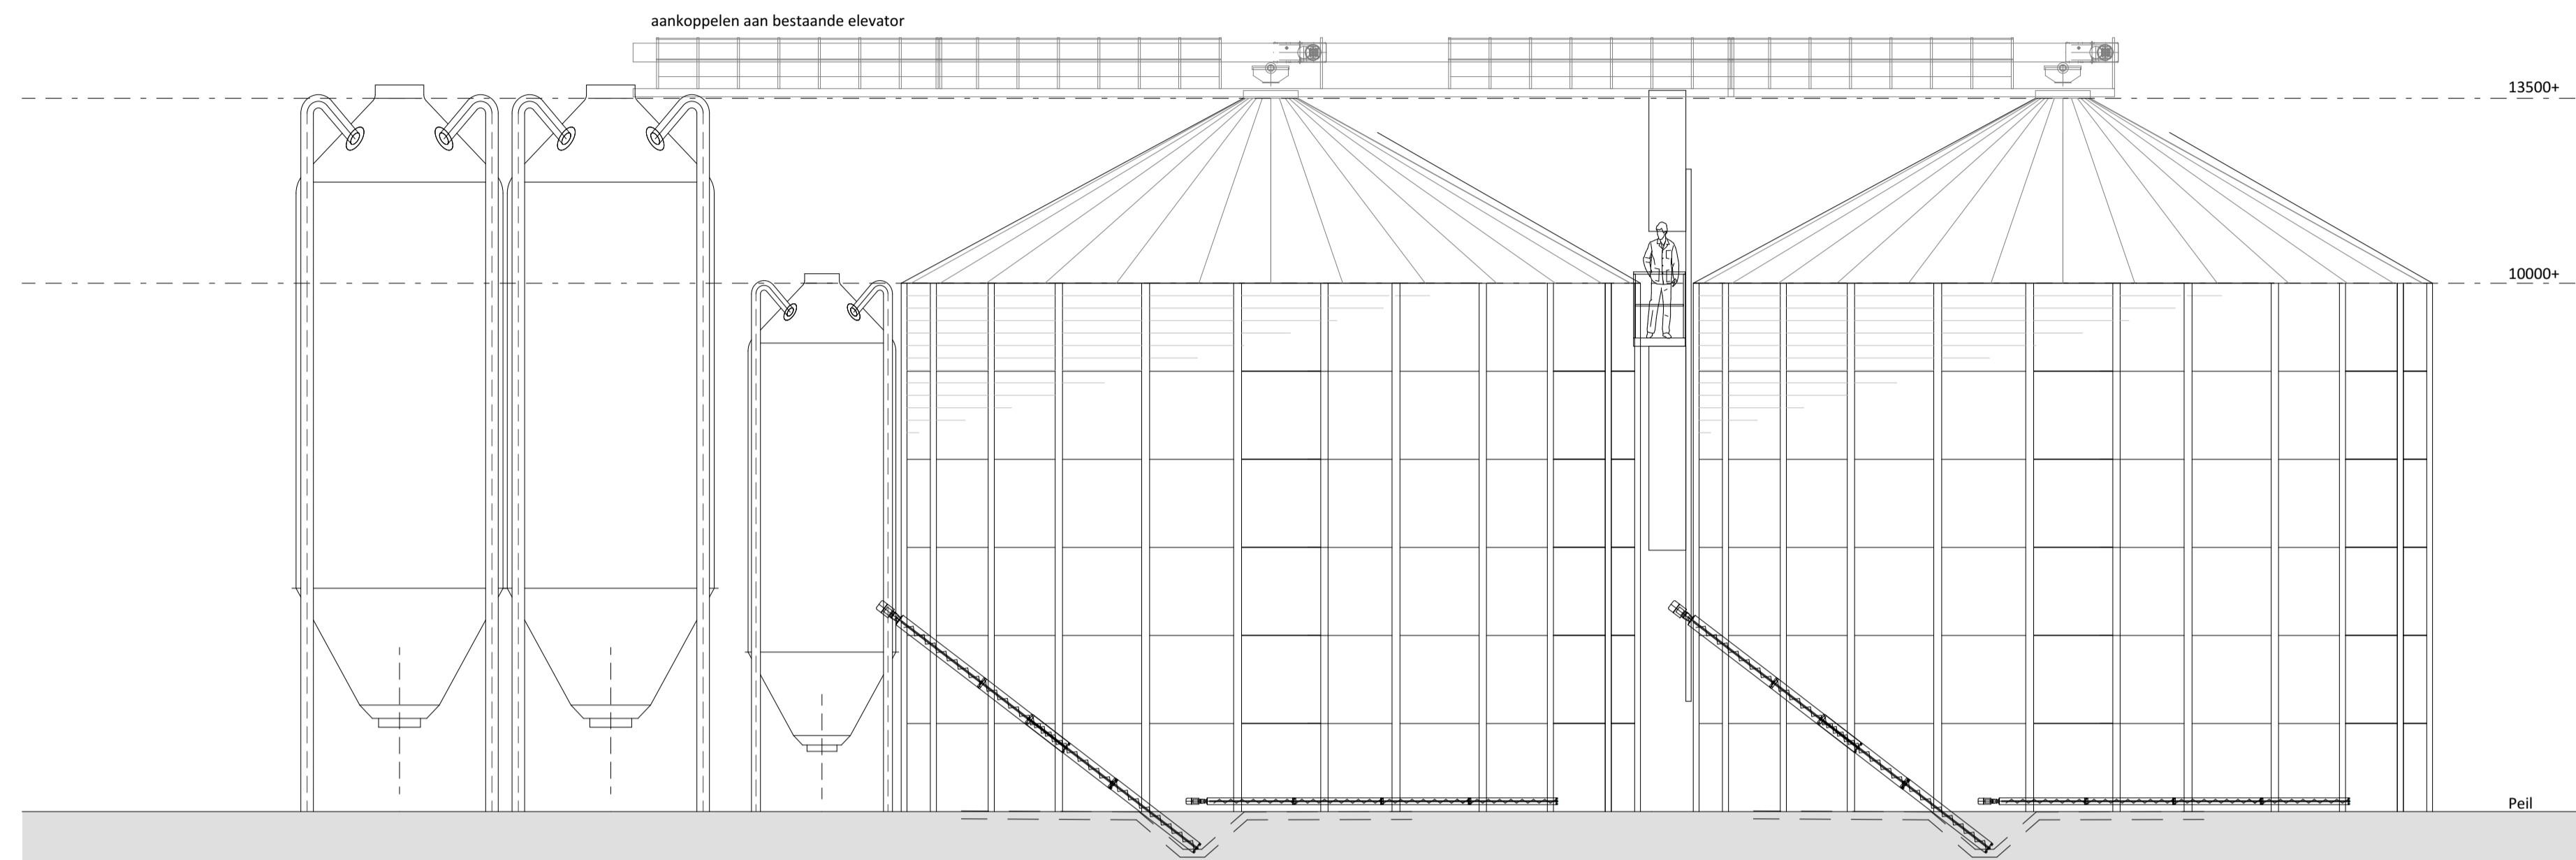

Gevelaanzichten

Legenda materialen en kleuren

- Voersilo's polyester met stalen frame
- Graansilo's metalen platen, kleur zilver

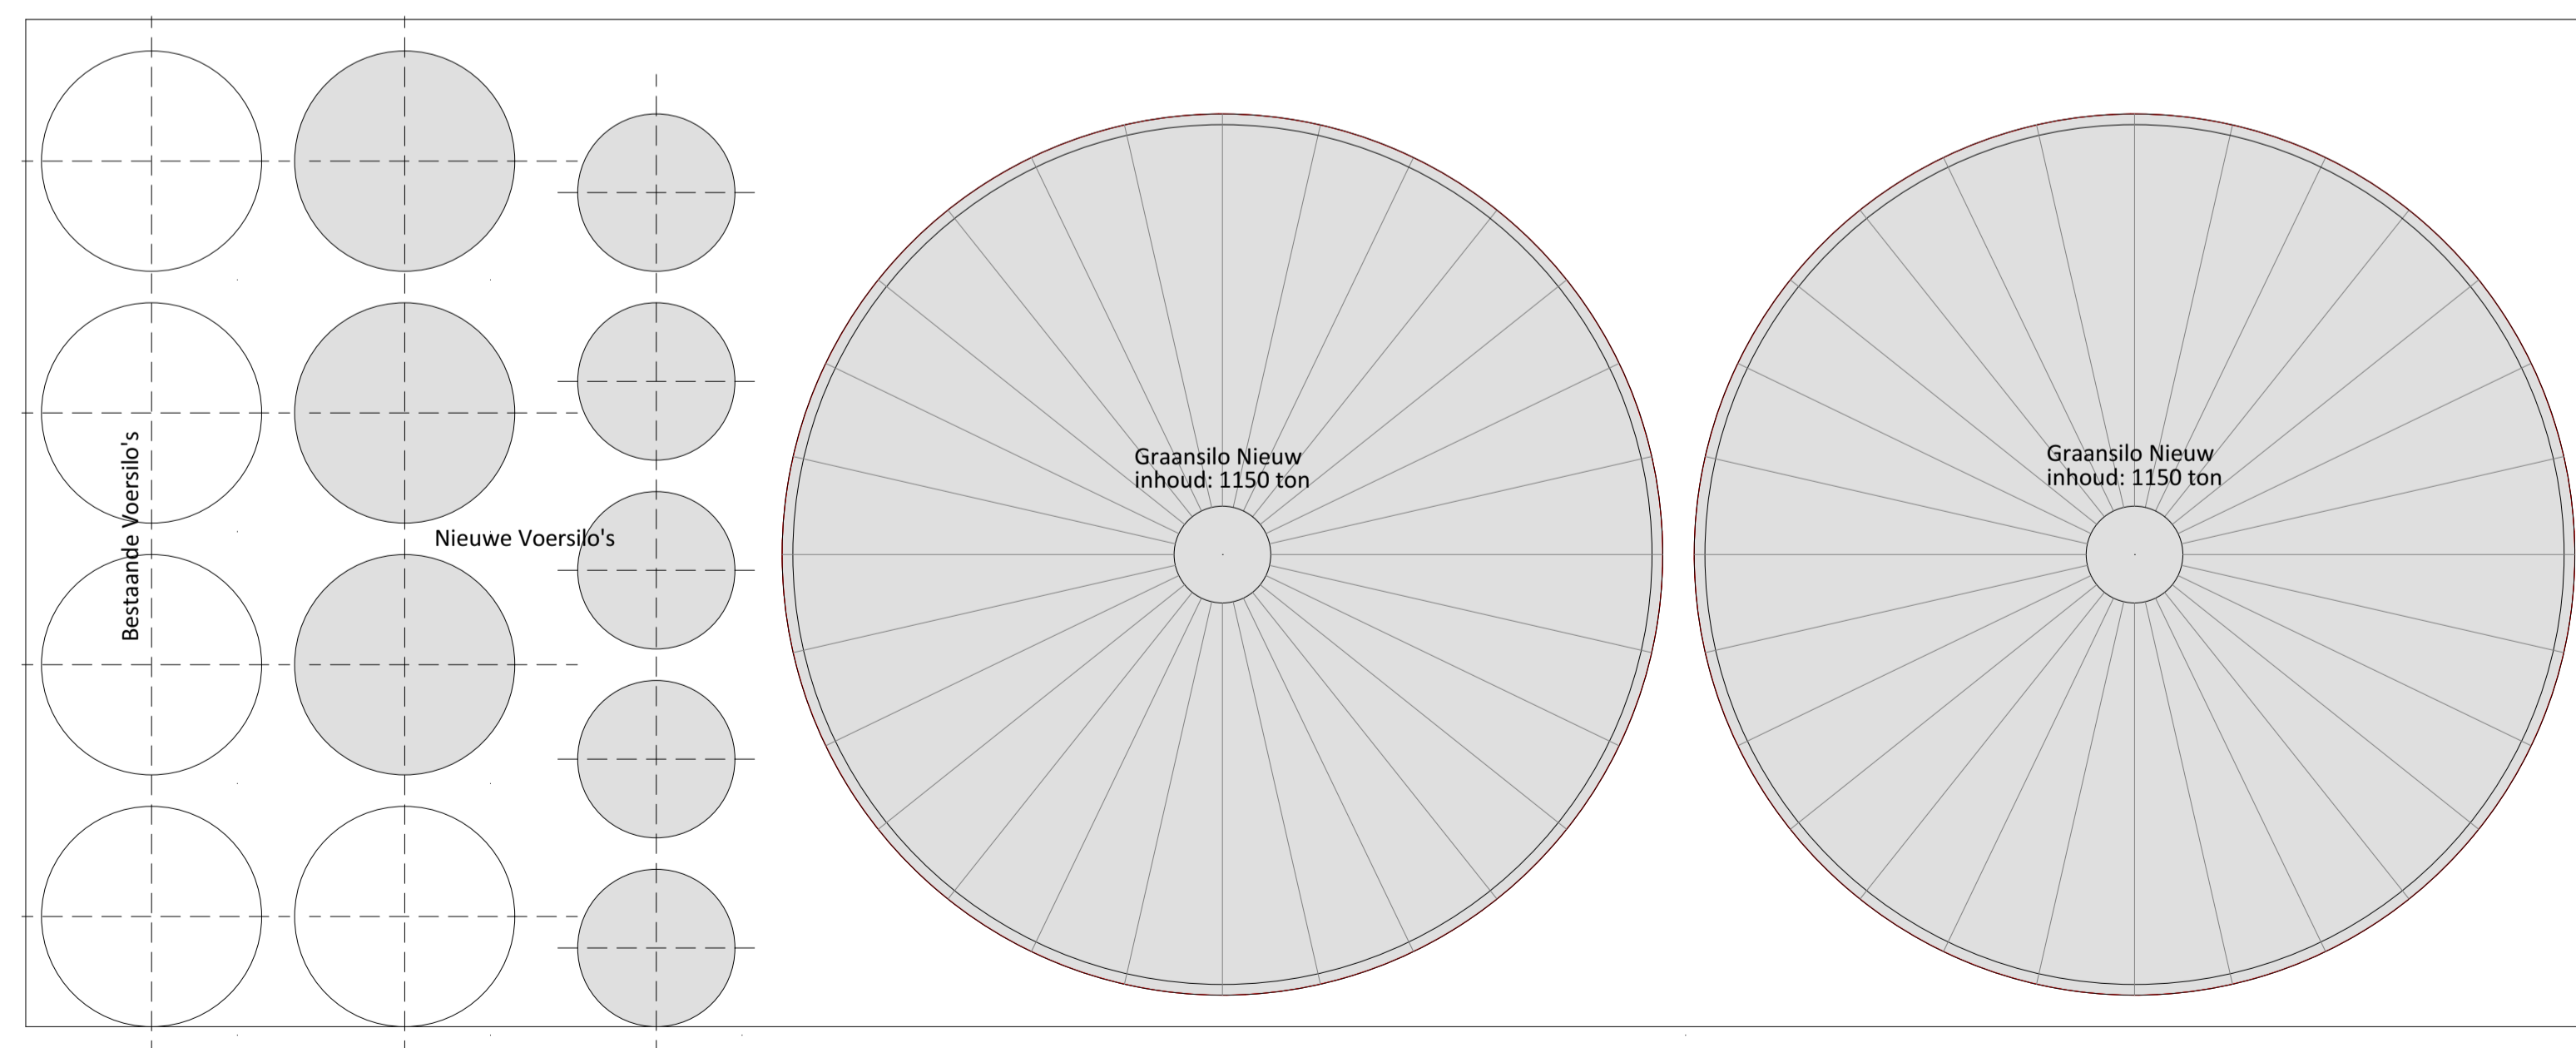

Plattegrond



Van Westreenen Adviseurs
 Anthonie Fokkerstraat 1a
 3773 NP Barneveld
 T: (0342) 87 42 55
 F: (0342) 47 42 81
 E: info@vanwestreenen.nl

Varsseveldseweg 65d
 7133 JA Lichtenvoorde
 T: (0544) 37 97 37
 F: (0544) 37 83 64
 E: info@vanwestreenen.nl

Haarweg 9a
 7654 NK Tubbergen
 T: (0546) 70 65 86
 F: (0546) 87 83 64
 E: info@vanwestreenen.nl

VanWestreenen
 ADVISEURS RUIMTELIJKE ONTWIKKELING

PROJECT:
 BOUW VOER- / GRAANSILO's

OPDRACHTGEVER:
 Tjts Heeten B.V.
 Heetenseweg 9a
 8111 PX HEETEN

LOCATIE: Heetenseweg 9a en 9c te Heeten

ONDERDEEL:
 Plattegrond, aanzicht, doorsnede
 Maten voor de uitvoering in het werk controleren

SCHAAL: 1:100


GETEKEND: AV

FORMAAT: A1

DATUM: 11-08-2022


WIJZIGING: 29-08-2023

PROJECTNUMMER:
 2023BO-TUS-Graansilo
 Blad 1 van 1

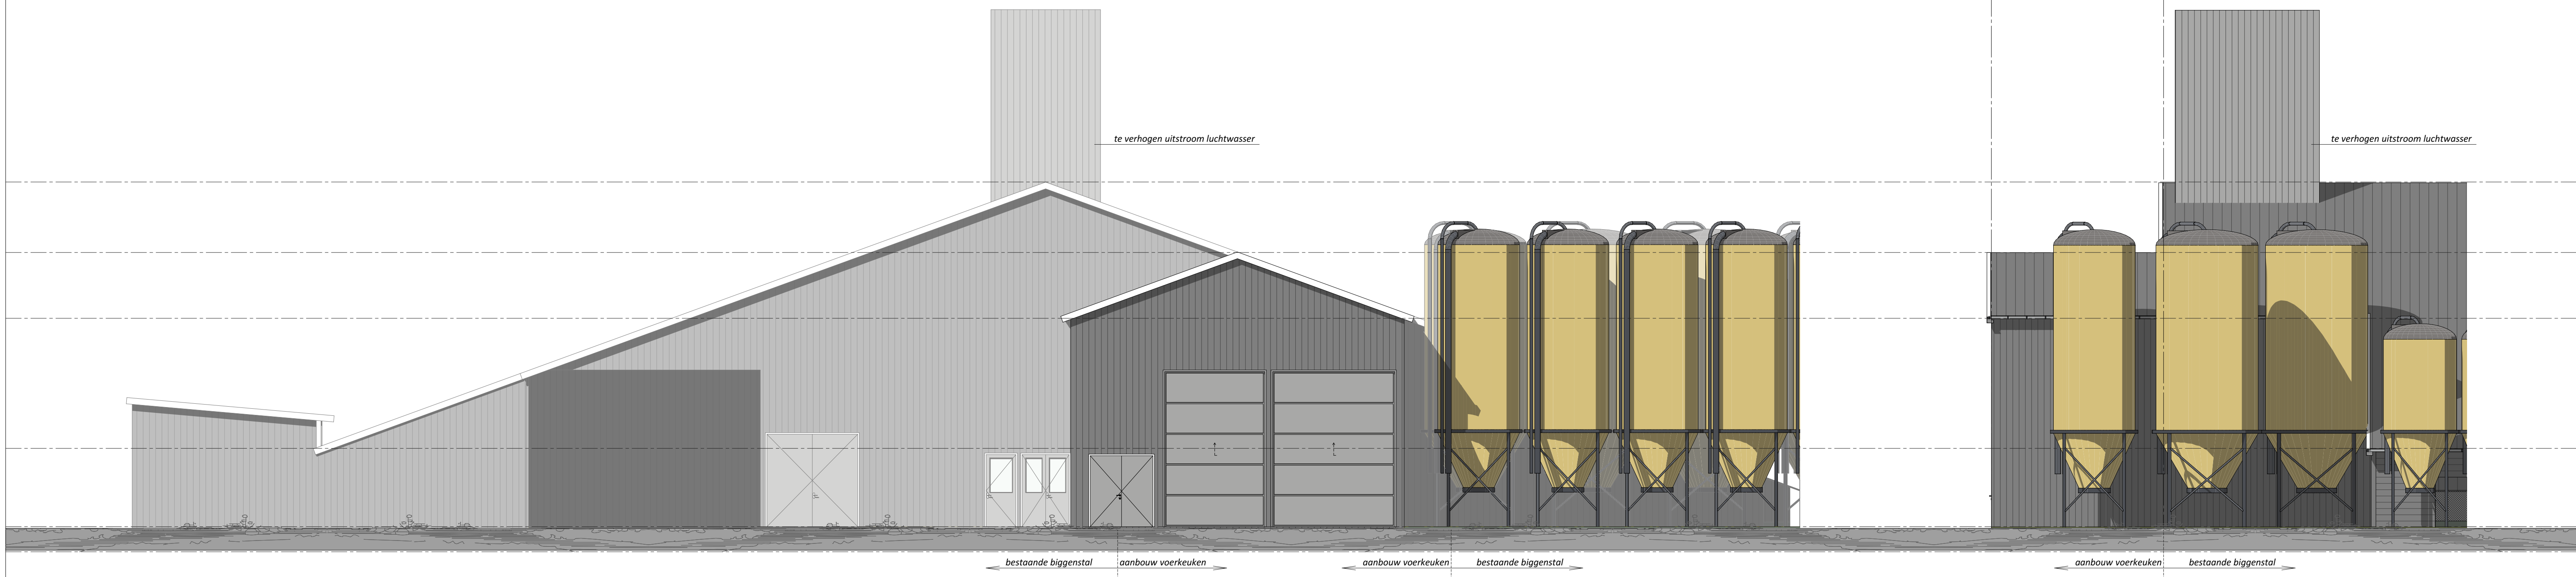

Voorgevel

Rechterzijgevel

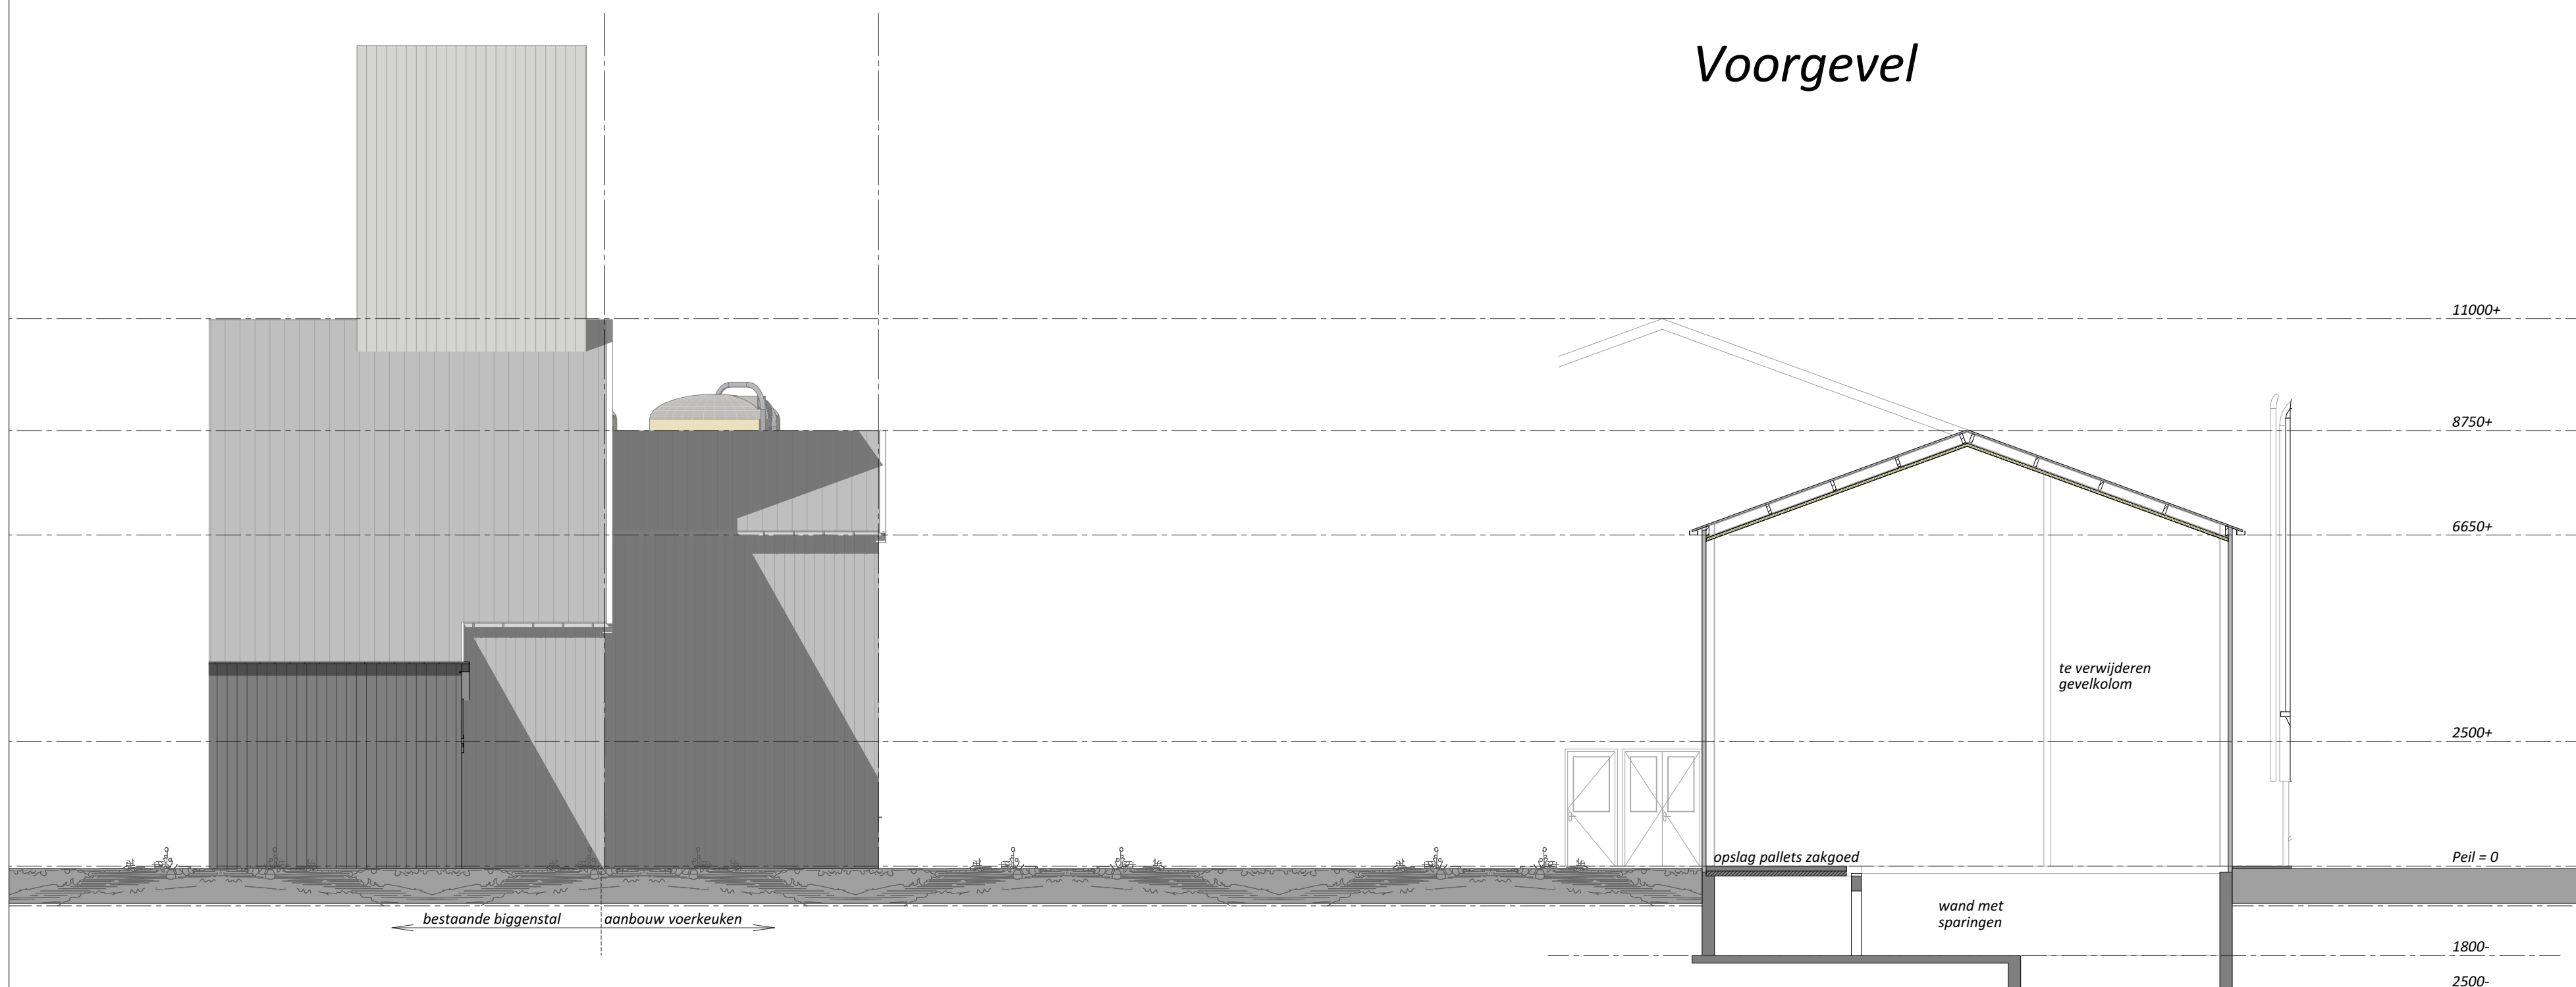

Linkerzijgevel

Doorsnede E-E

Brandweer renvoor

Ontvluchten

Alle deuren van de stal en reeds aanwezige bebouwing kunnen van binnenuit zonder gebruikmaking van losse voorwerpen, zoals sleutels e.d. ten alle tijd geopend worden.

Algemeen

Bezetting minder dan 1 persoon per 30 m²
Gebruiksfunctie: lichte industrie

VLUCHTROUTE AANDUIDINGEN

Het betreffende voorschrijf (artikel 6.24 van het Bouwbesluit 2012) wordt voor lichte industrie functies niet aangegeven. Vluchtroute aanduiding is niet noodzakelijk.

BEPERKING VAN HET ONTWIKKELEN VAN BRAND EN ROOK

BINNENOPPERVLAK:
Een zijde van een constructiedeel die grenst aan de binnenlucht voldoet tenminste aan brandklasse Bs2d0, bepaald volgens NEN-EN 13501-1.

BUITENOPPERVLAK:
Een zijde van een constructiedeel die grenst aan de buitenlucht voldoet tenminste aan brandklasse B, bepaald volgens NEN-EN 13501-1. deze eis is niet van toepassing op de bovenzijde van een dak.

BELOOPBAAR VLAK:
Voor de bovenzijde van een personen bestemde vloer, een trap en een hellingbaan die grenst aan de binnenlucht geldt rookklasse s1, f1 en brandklasse D, f1, beide bepaald volgens NEN-EN 13501-1.

VRIJGESTELD:
Op ten hoogste 5% van de totale oppervlakte van de constructiedelen van elke afzonderlijke ruimte, waarvoor de hierboven gestelde rookklasse en brandklasse geldt, is die eis niet van toepassing.

DAKOPPERVLAK:
De bovenzijde van een dak van een gebouw is, bepaald volgens NEN 6063, niet brandgevaarlijk. Dit geldt niet indien het bouwwerk geen voor personen bestemde vloer heeft die hoger ligt dan 5 m boven meetniveau, en de brandgevaarlijke delen van het dak tenminste 15 m vanaf de perceelsgrens liggen. Indien het perceel waarop het bouwwerk ligt, grenst aan een openbare weg, openbaar water, openbaar groen, of een perceel die niet bestemd voor bebouwing of voor een speeltuin, een kampeertrein of opslag van brandgevaarlijke stoffen of van brandbare niet milieugevaarlijke stoffen wordt die afstand aangehouden tot het hart van de weg, dat water, dat groen of dat perceel.

Brandveiligheidsinstallaties:

- Sproeischuimblusser
plaats en aantallen in overleg met plaatselijke brandweer

Brand- en rookcompartimenten:

- brandcompartiment met een weerstand tegen branddoorslag en brandoverslag (WBDBO) van ten minste 60 minuten naar 1 zijde.
- deur en kozijn met een weerstand tegen branddoorslag en brandoverslag (WBDBO) van ten minste 60 minuten naar 1 zijde tevens is de deur zelfsluitend



Plattegrond

Legenda

- gevels sandwich- / damwandbeplating, kleur donkergroen
- kozijnen kunststof, kleur wit
- (dubbele) deuren, kunststof kleur donkergroen
- windveren/dekstukken: gezet plaatstaal, kleur wit
- dakbedekking koud dakplaten met anticondens vilt, kleur donkergrijs
- alle kleuren gelijk aan bestaande stallen



Van Westreenen Adviseurs
 Anthony Folkerstraat 1a
 3772 AB Barneveld
 T: (0342) 47 42 55
 F: (0342) 47 42 81
 E: info@vanwestreenen.nl

Versnellingsweg 65d
 7131 JA Lichtenvoorde
 T: (0544) 37 97 37
 F: (0544) 37 83 64
 E: info@vanwestreenen.nl

Haarweg 9a
 7653 XG Tubbergen
 T: (0546) 70 60 96
 F: (0544) 37 83 64
 E: info@vanwestreenen.nl

PROJECT:
 VERLENGEN VOERKEUKEN

OPDRACHTGEVER:
 Tijts Heeten B.V.
 Heetenseweg 9a
 8111 PK HEETEN

LOCATIE: Heetenseweg 9a en 9c te Heeten

ONDERDEEL:
 Situatie, gevelaanzichten, plattegrond en doorsnede
 Maten voor de uitvoering in het werk controleren

SCHAAL: 1:100


GETEKEND: AV

FORMAAT:

DATUM: 11-08-2022


WIJZIGING: 29-08-2023

PROJECTNUMMER:
 202230-TIJS-VOERKEUKEN
 Blad 1 van 1

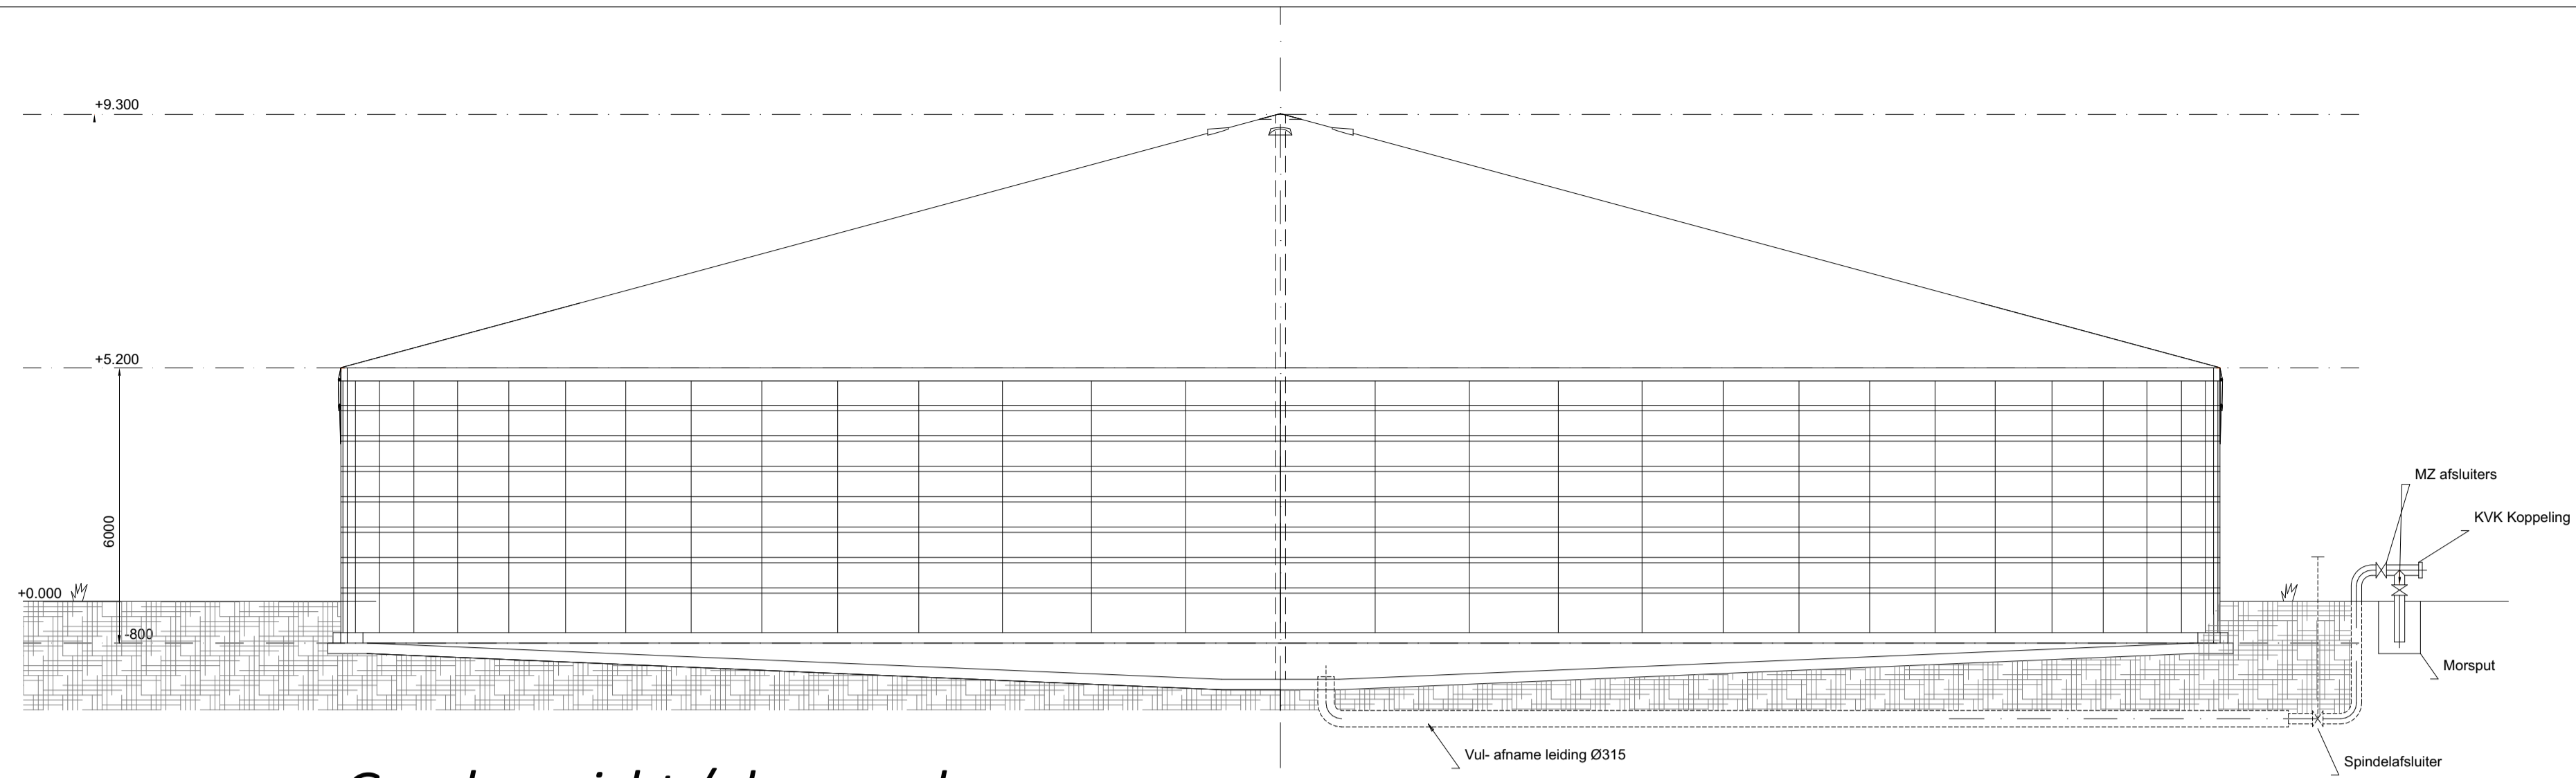


Gevelaanzicht / doorsnede

ONTWERP GEGEVENS	
ONTWERP VOLGENS	IBRM
TANK TYPE	BETONNEN MESTSILO MET KOMATATTEST
ELEMENT TYPE	profie beton 8 m hoog
MEDIAAL	CONCRETE MEST
VOLUME (inh)	5000 m3
LOCATIE	HEETEN
BODEM TYPE	BETONVLOER
DAM TYPE	SPANNOP
TANKWAND	BETON ELEMENTEN
DIAMETER TANK LUTZWENDIG	35,9 m
DIAMETER	37
FUNDATIE DIEPTTE	0,8 m
MATERIAAL	
PLATEN	GEWAPEND BETON C20/25 S10
VLOER	GEWAPEND BETON C20/25 S10
WEEK BEALER	SHAKLEX T5+
AFDICHTING VLOER WAND	SHAKLEX T5+
PLEISTEN LUTZWENDIG	PUCCEGAL VANSEERED
PLEISTEN WANDWENDIG	PUCCEGAL VANSEERED
PIP	PUCCEGAL VANSEERED
DAM	PVC verstuifd
MECHENISCH DAM	ALUMI of galvanized
TANKLEER LUTZWENDIG	BETON GREIS
DAM KLEUR	GRUIS

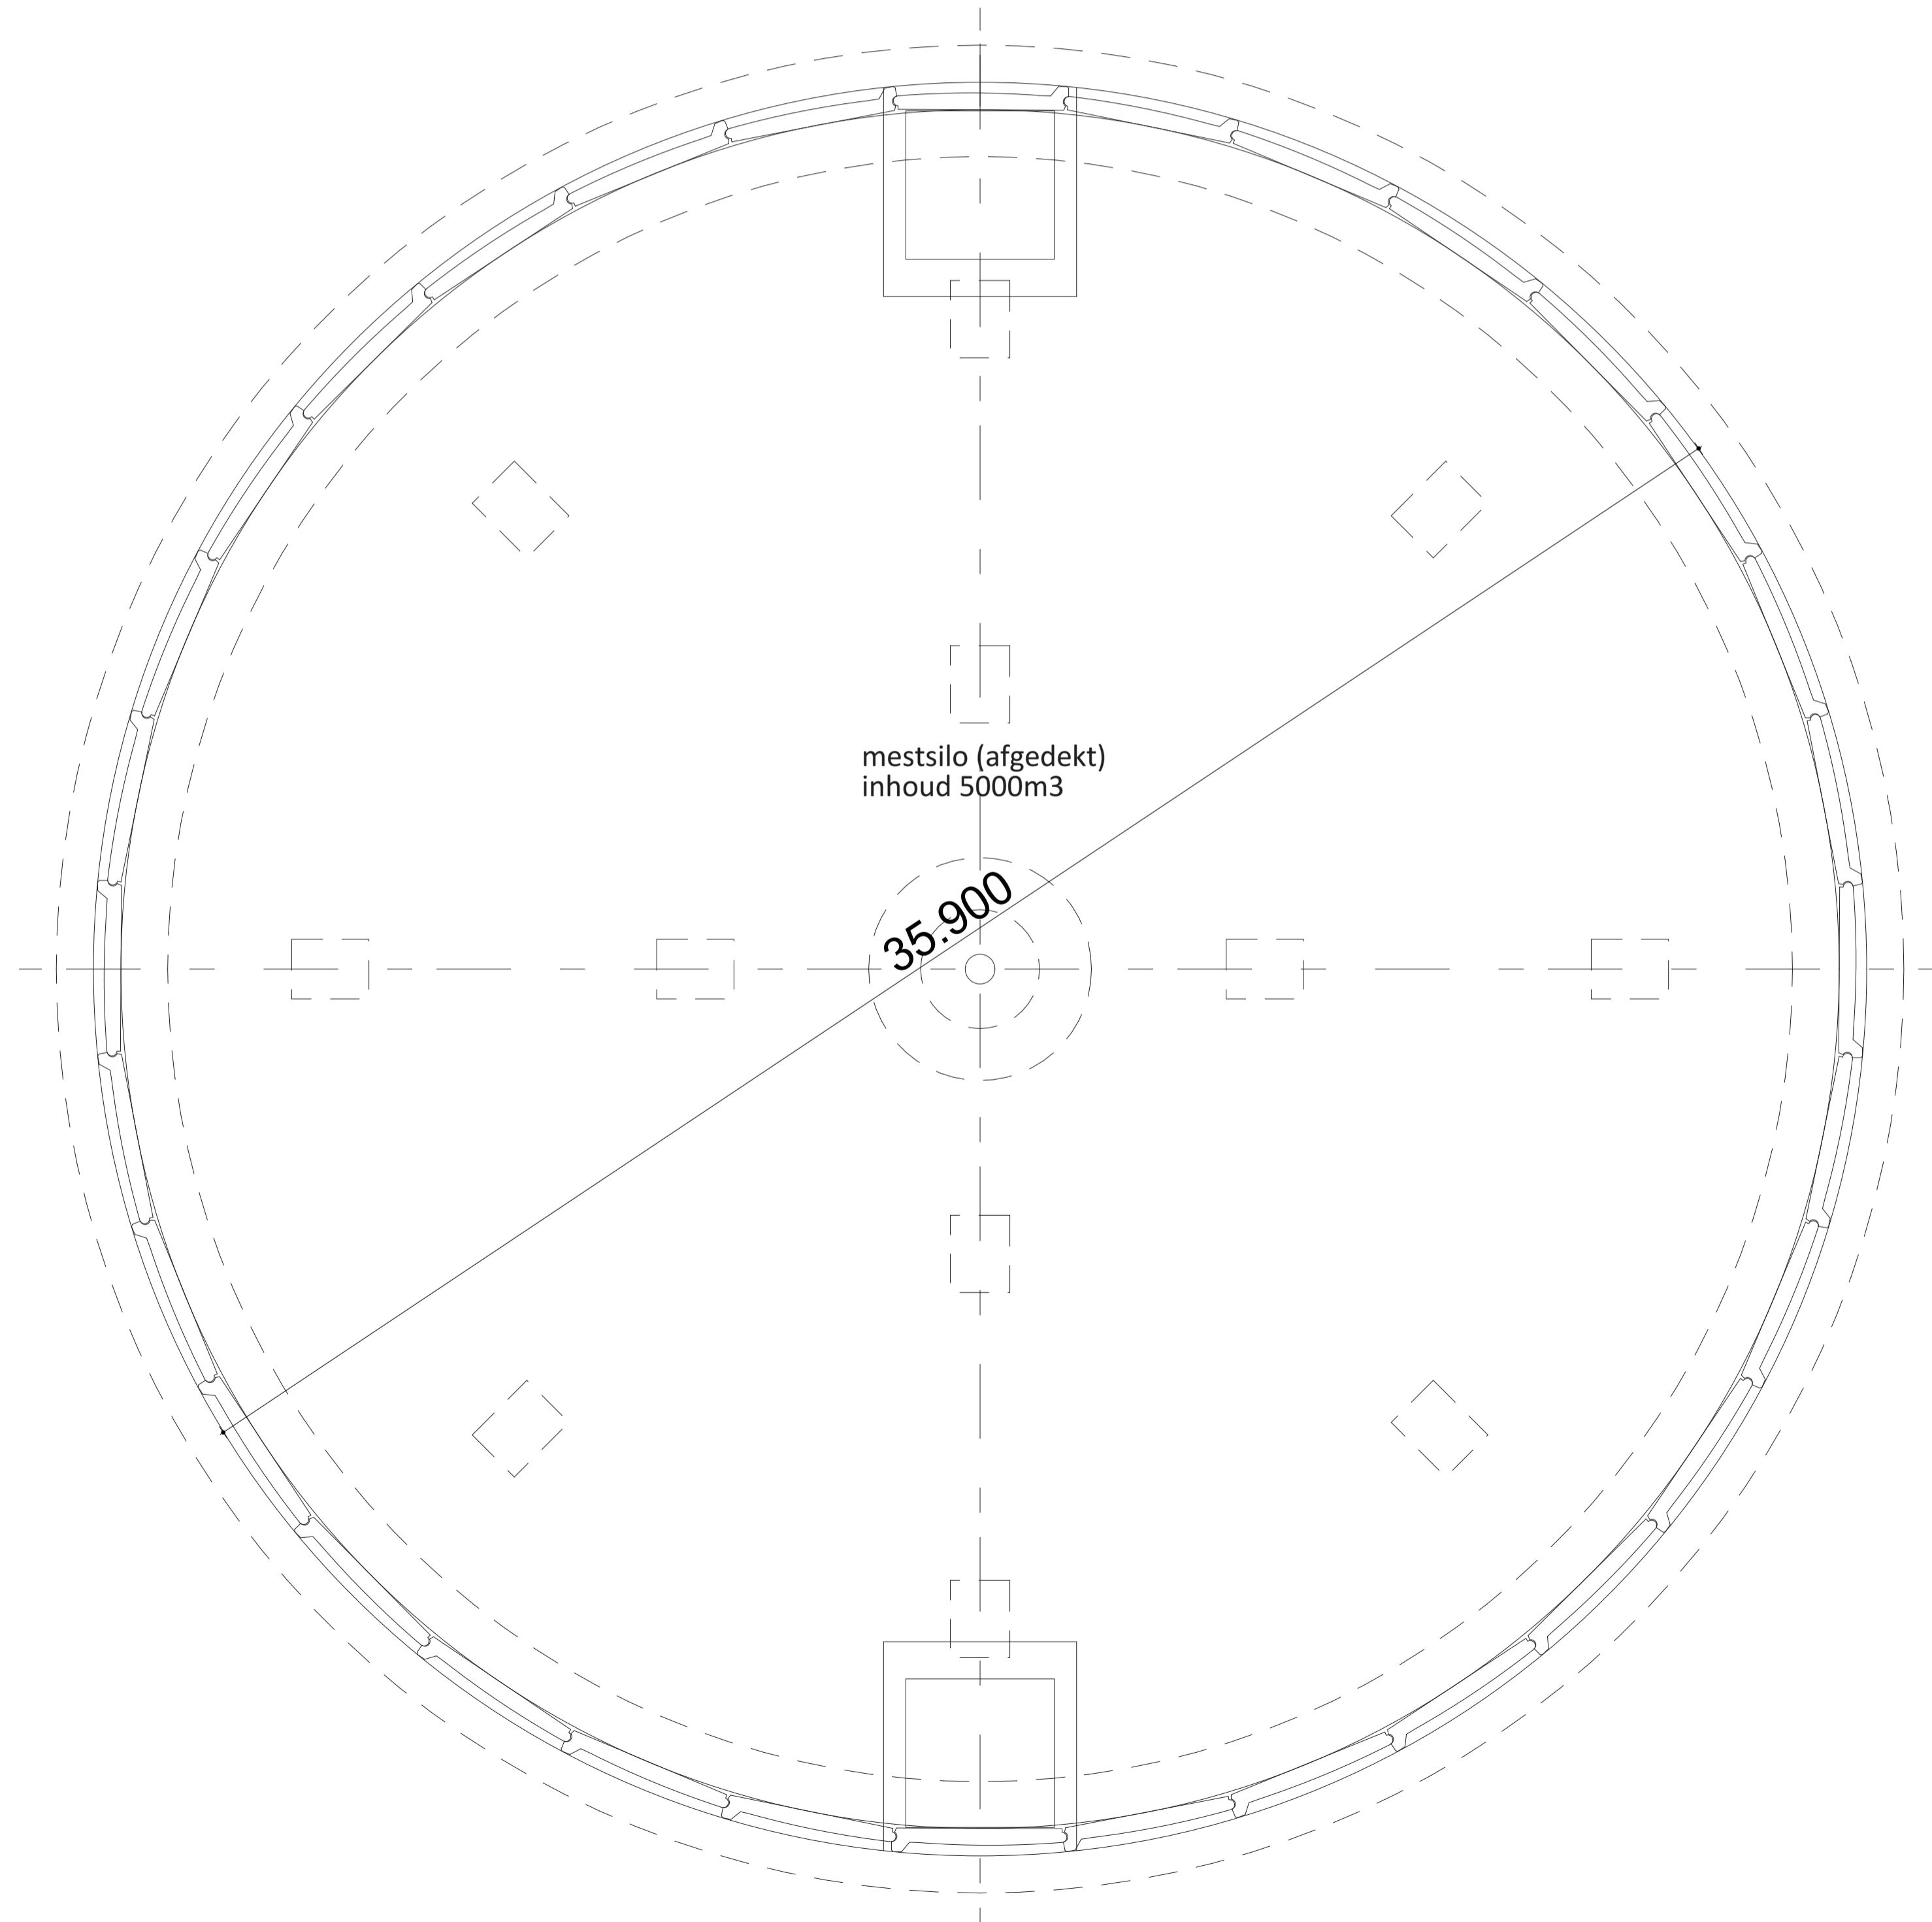

Plattegrond

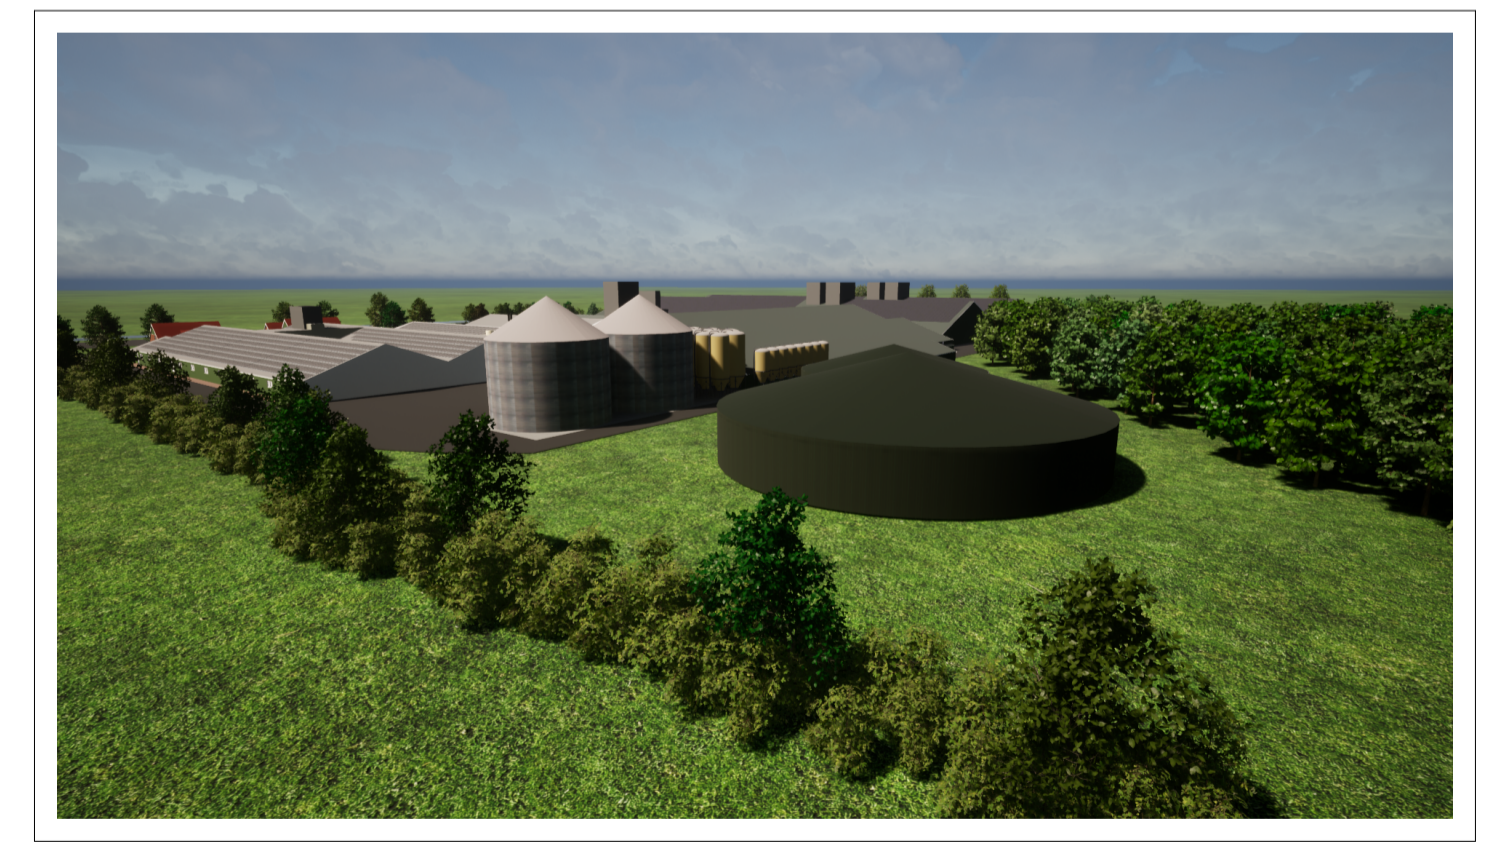


Van Westreenen Adviseurs
 Anthonie Fokkerstraat 1a
 3773 NP Barneveld
 T: (0342) 87 42 55
 F: (0342) 47 42 81
 E: info@vanwestreenen.nl
 Varsseveldseweg 65d
 7133 JH Lichtenvoorde
 T: (0544) 37 97 37
 F: (0544) 37 83 64
 E: info@vanwestreenen.nl
 Haarweg 9a
 7651 NK Tubbergen
 T: (0546) 70 65 86
 F: (0546) 87 83 64
 E: info@vanwestreenen.nl



PROJECT:
 BOUW MESTSILO
OPDRACHTGEVER:
 Tijs Heeten B.V.
 Heetenseweg 9a
 8111 PX HEETEN
LOCATIE: Heetenseweg 9a en 9c te Heeten
ONDERDEEL:
 Plattegrond, aanzicht, doorsnede
 Maten voor de uitvoering in het werk controleren



SCHAAL: 1:100
GETEKEND: AV
FORMAAT: A1
DATUM: 11-08-2022
WIJZIGING: 29-08-2023
PROJECTNUMMER:
 2023BO-TUS-Mestsilo
 Blad 1 van 1

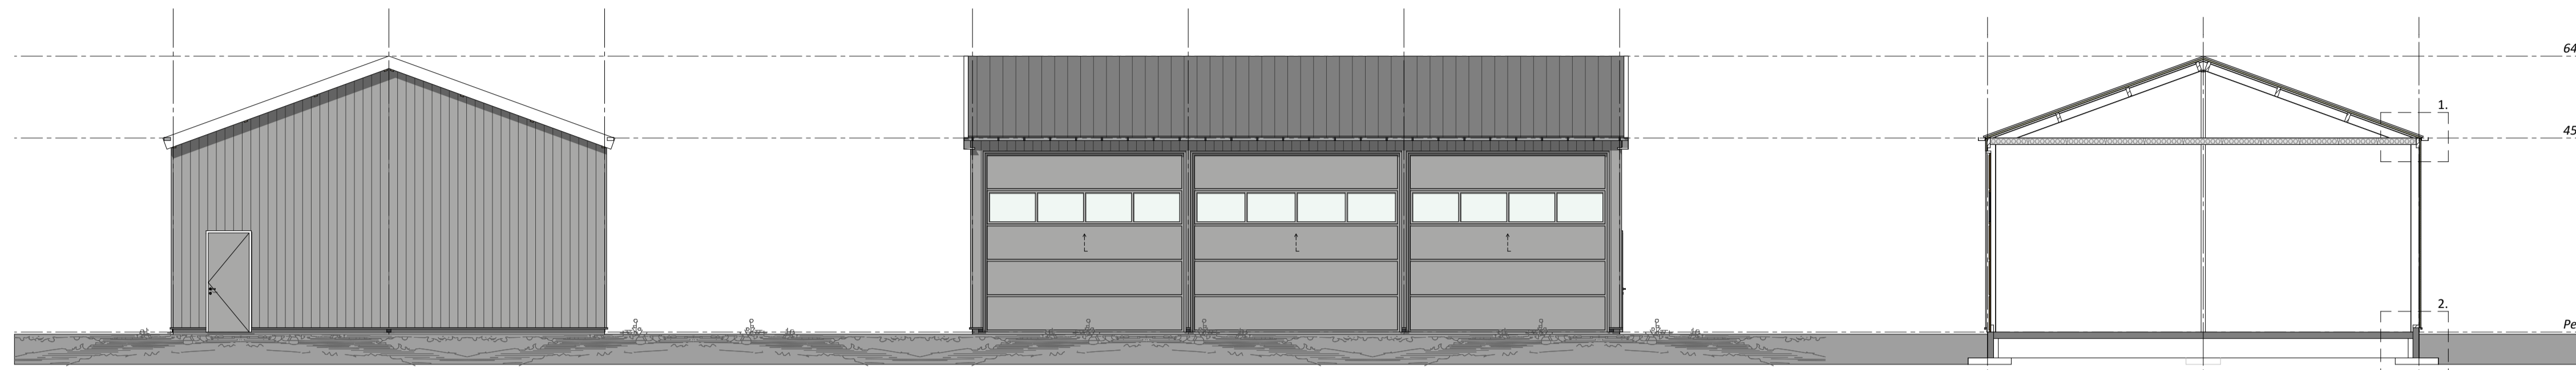


Voorgevel

Linkerzijgevel

Doorsnede A-A

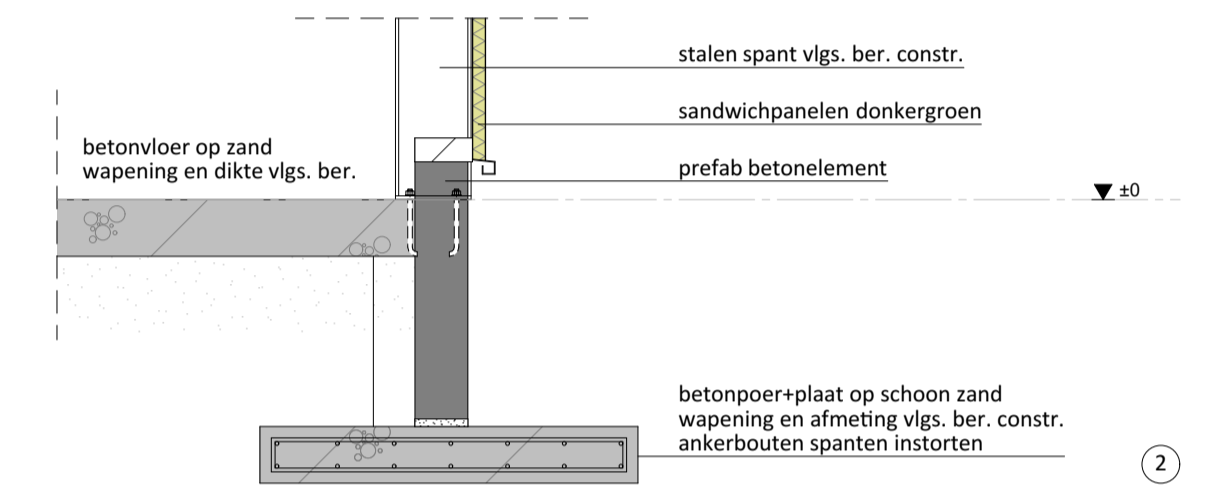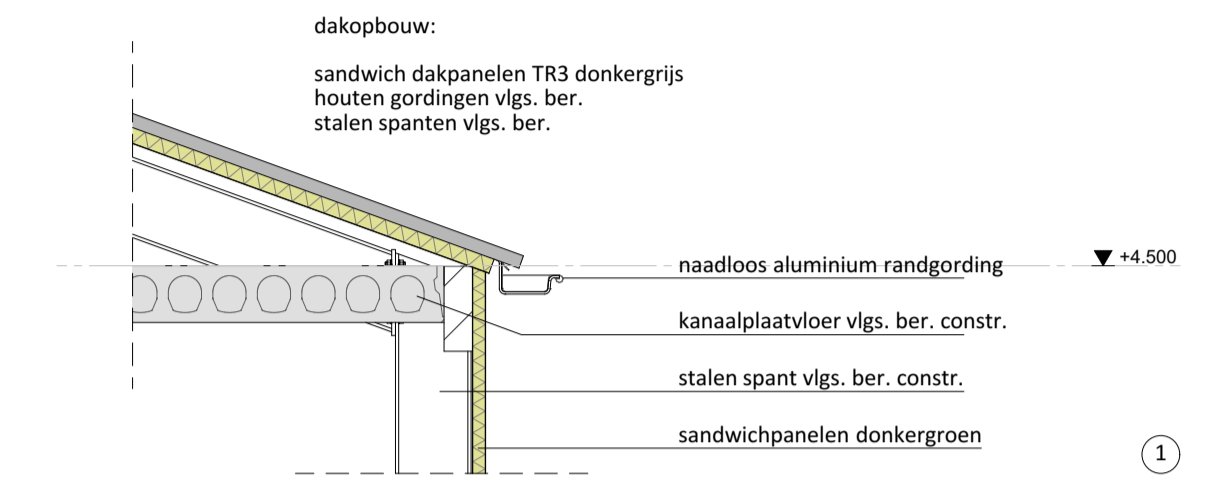

Principedetails

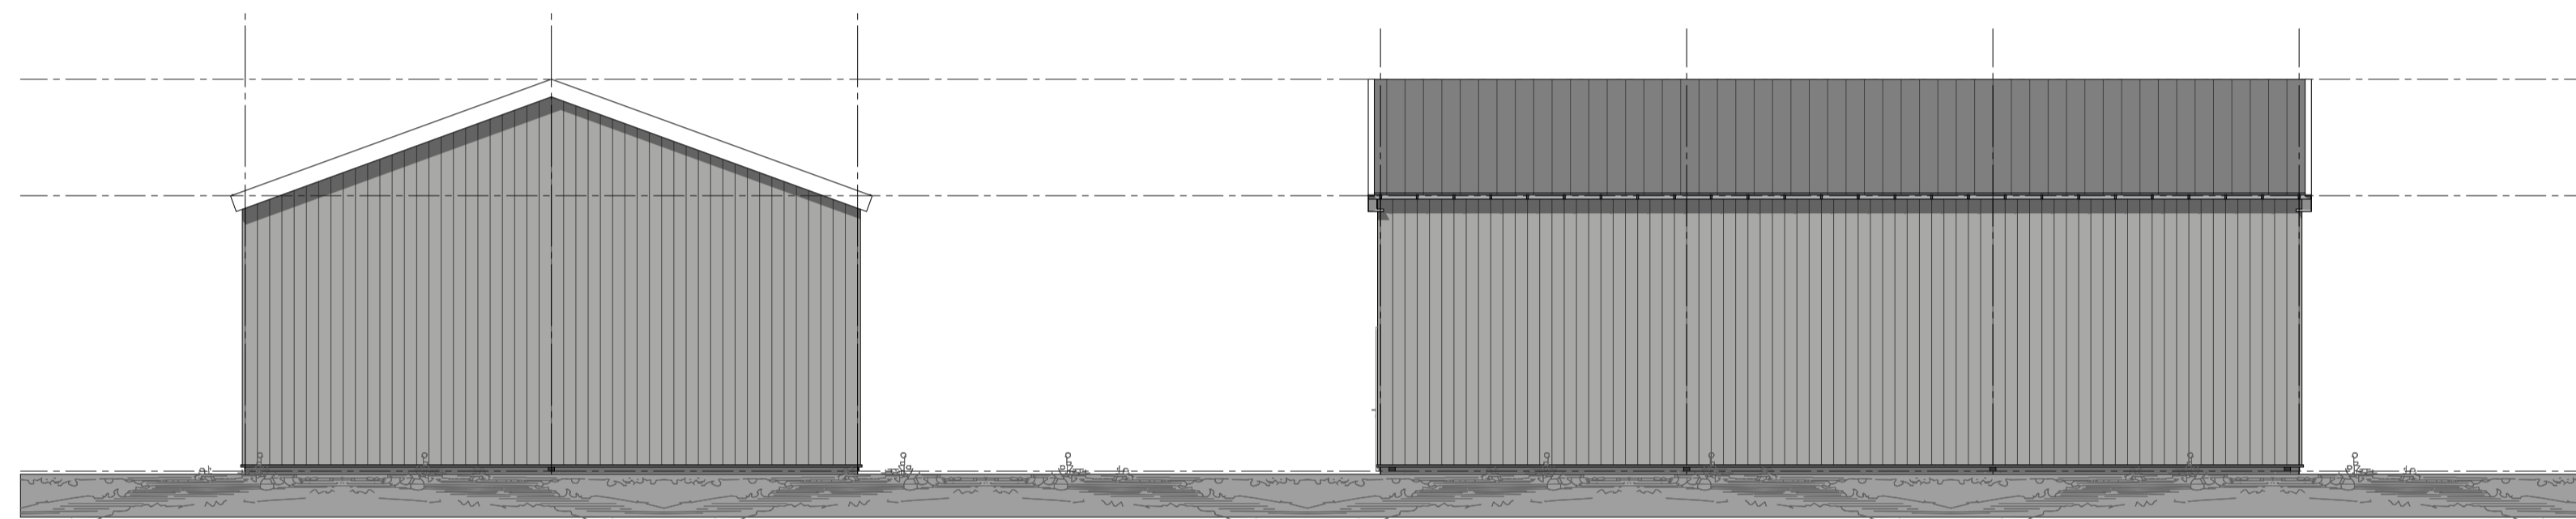


Achtergevel


Rechterzijgevel

Legenda


gevels sandwich- / damwandbeplating, kleur donkergroen
 kozijnen kunstst of, kleur wit
 overheaddeuren, sandwichbeplating, kleur donkergroen
 windveren/dekstukken: gezet plaatstaal, kleur wit
 dakbedekking sandwichbeplating (TR3), kleur donkergrijs
 alle kleuren gelijk aan bestaande stallen

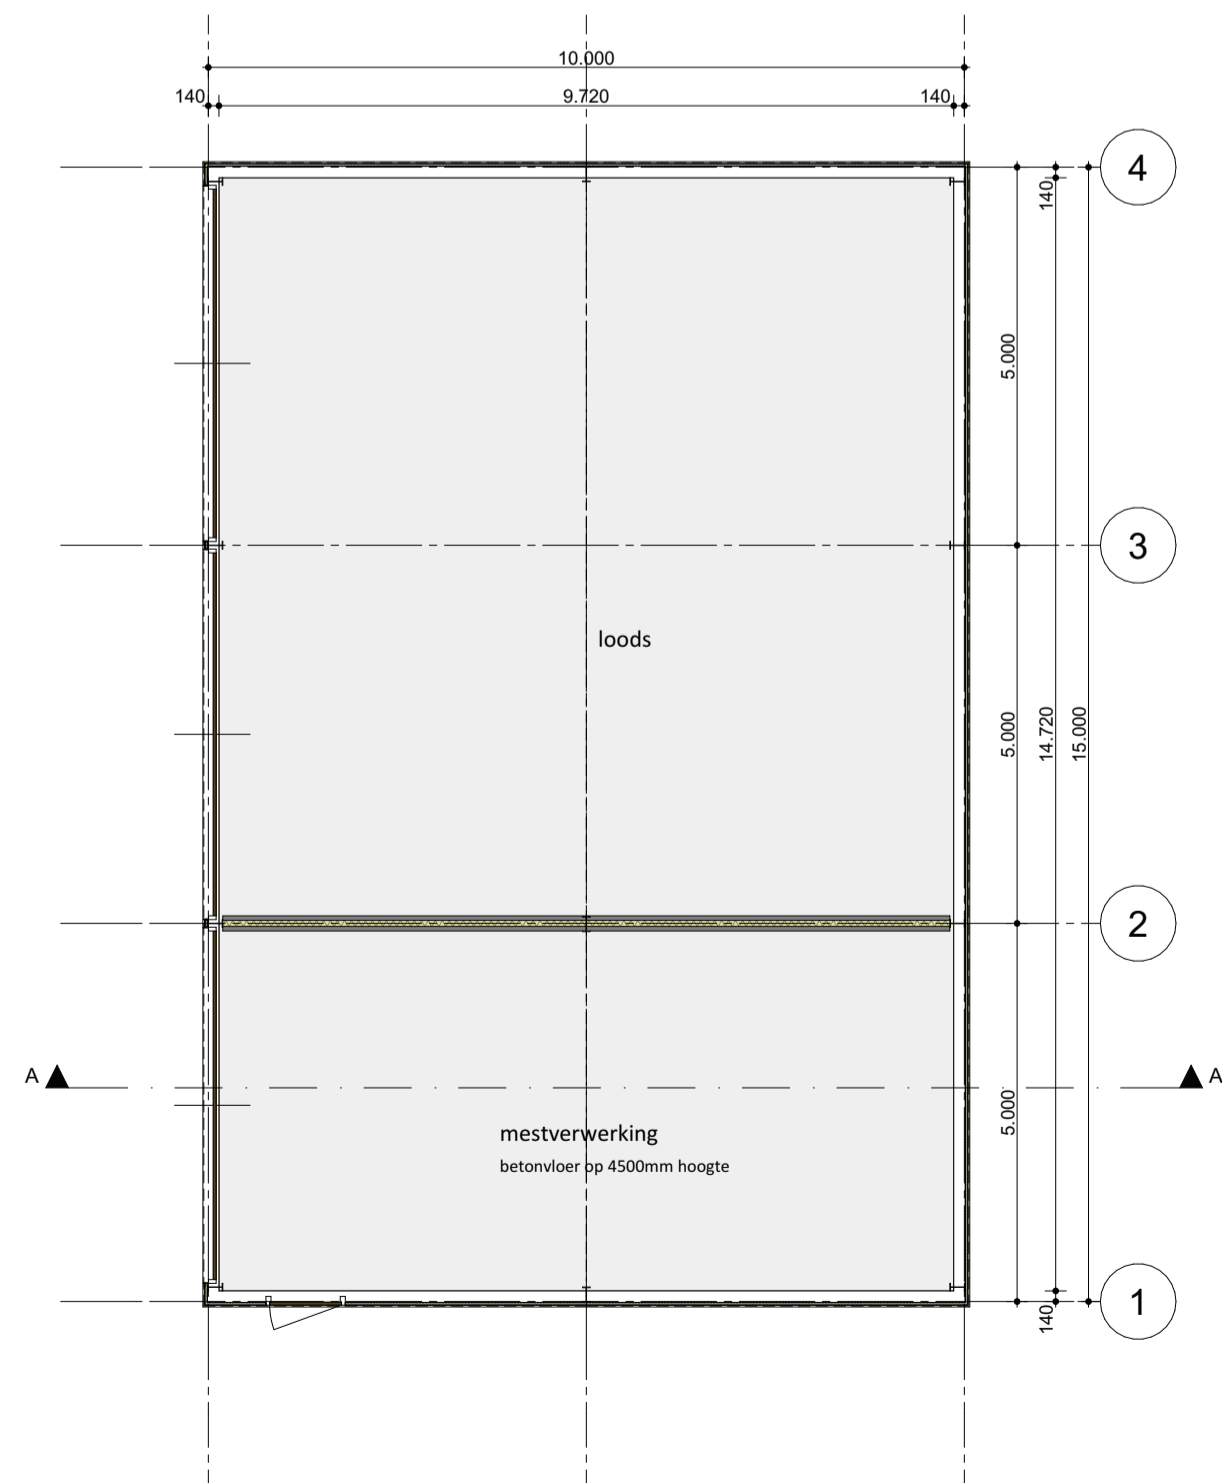

Plattegrond

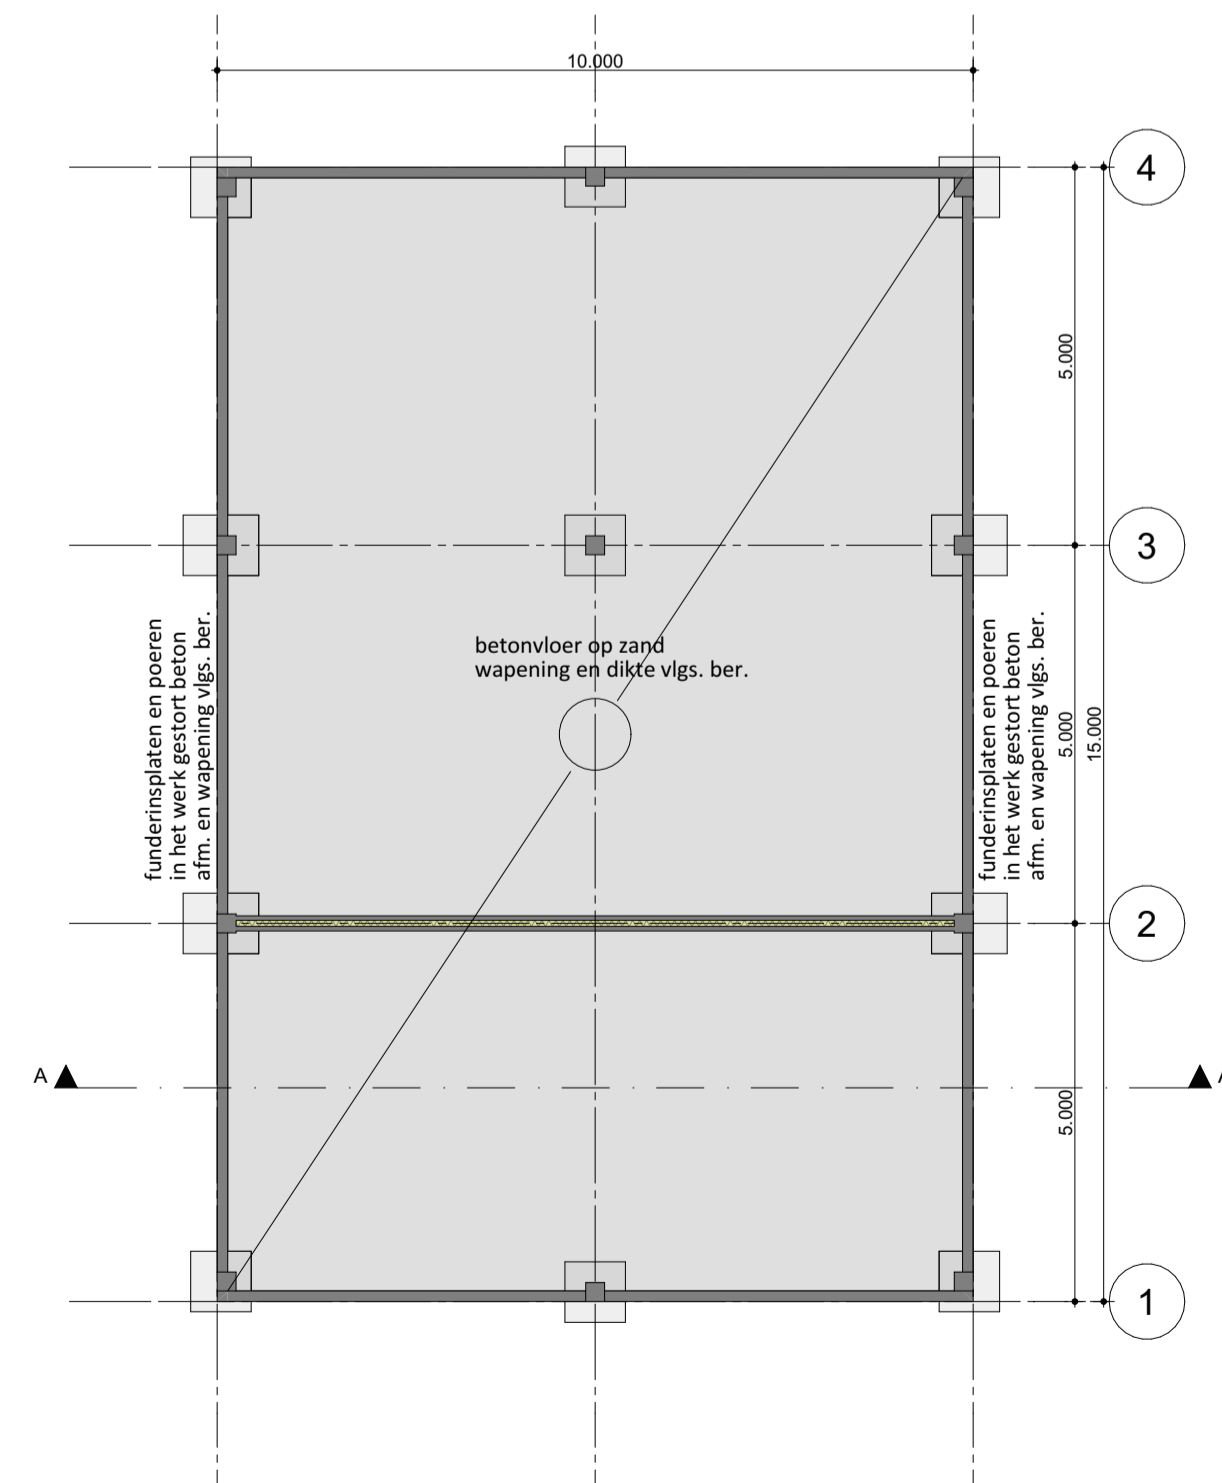

Fundering

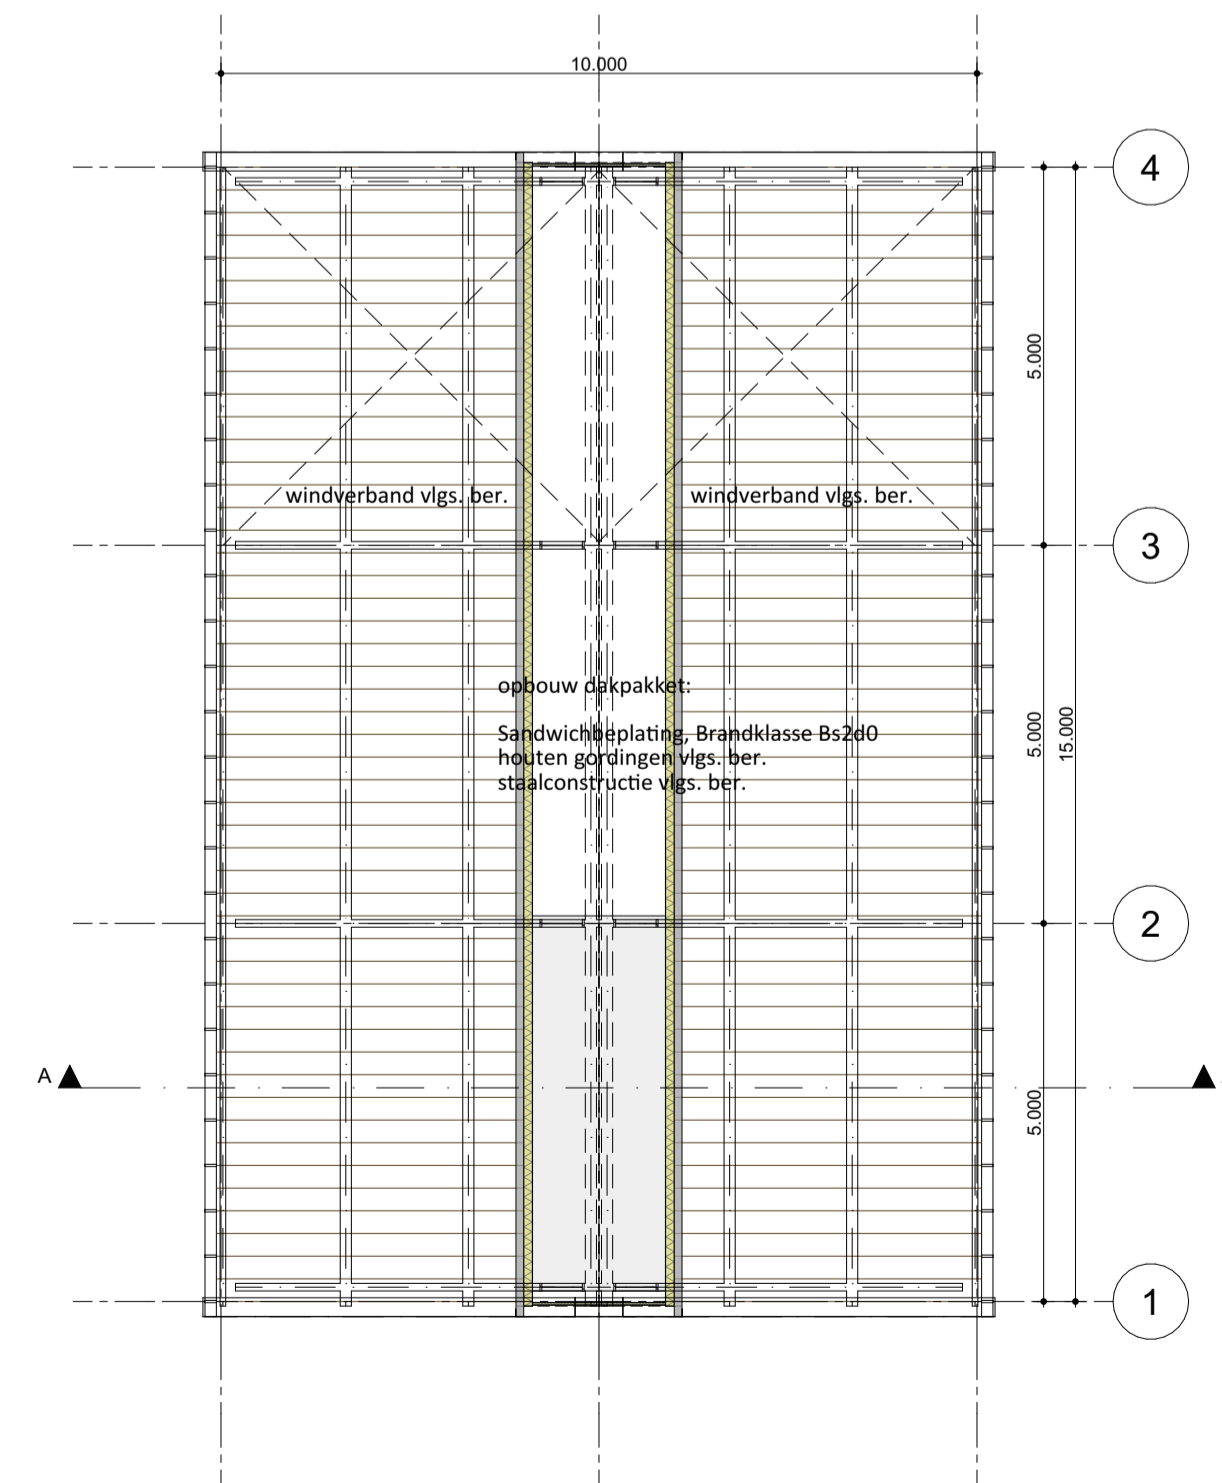

Kapplan



Van Westreenen Adviseurs
 Anthonie Fokkerstraat 1a
 3773 NP Barneveld
 T: (0342) 47 42 55
 F: (0342) 47 42 81
 E: info@vanwestreenen.nl
 Varsseveldseweg 65d
 7133 JA Lichtenvoorde
 T: (0544) 37 97 37
 F: (0544) 37 83 64
 E: info@vanwestreenen.nl
 Haarweg 9a
 7654 NK Tubbergen
 T: (0546) 70 65 86
 F: (0546) 37 83 64
 E: info@vanwestreenen.nl


PROJECT:
 BOUW LOODS
 OPDRACHTGEVER:
 Tijs Heeten B.V.
 Heetenseweg 9a
 8111 PX HEETEN

LOCATIE: Heetenseweg 9a en 9c te Heeten

ONDERDEEL:
 (Constructie)Plattegrond(en), gevelaanzichten, doorsnede
 Maten voor de uitvoering in het werk controleren

SCHAAL: 1:100
 GETEKEND: AV
 FORMAAT: A1
 DATUM: 11-08-2022
 WIJZIGING: 30-08-2023

PROJECTNUMMER:
 2023BO-TUS-Loods
 Blad 1 van 1

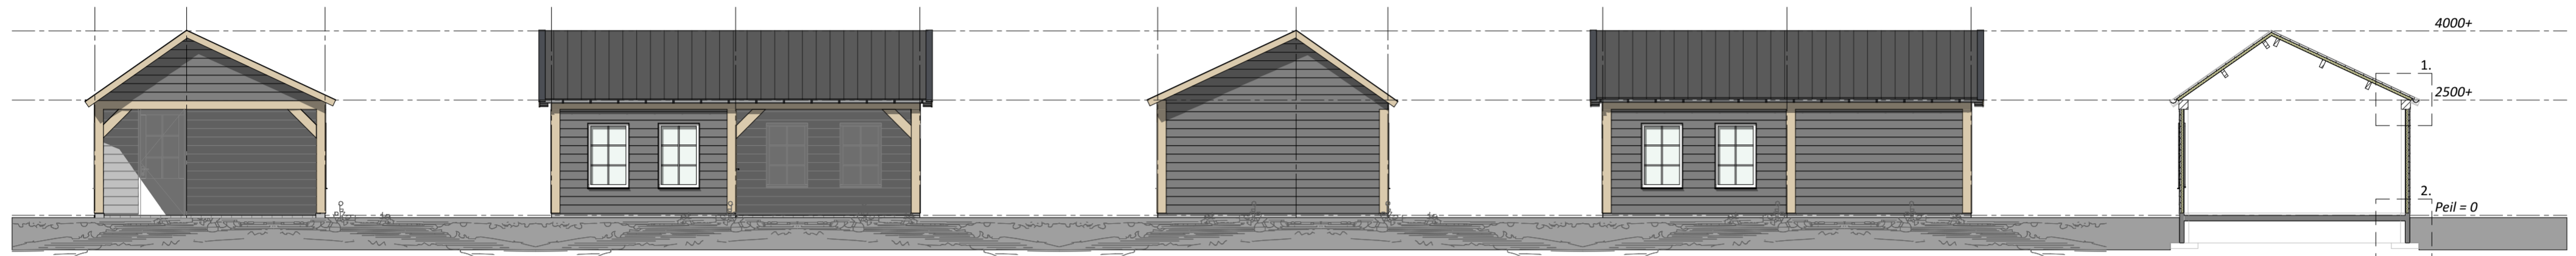


Voorgevel

Linkerzijgevel


Achtergevel

Rechterzijgevel


Doorsnede A-A

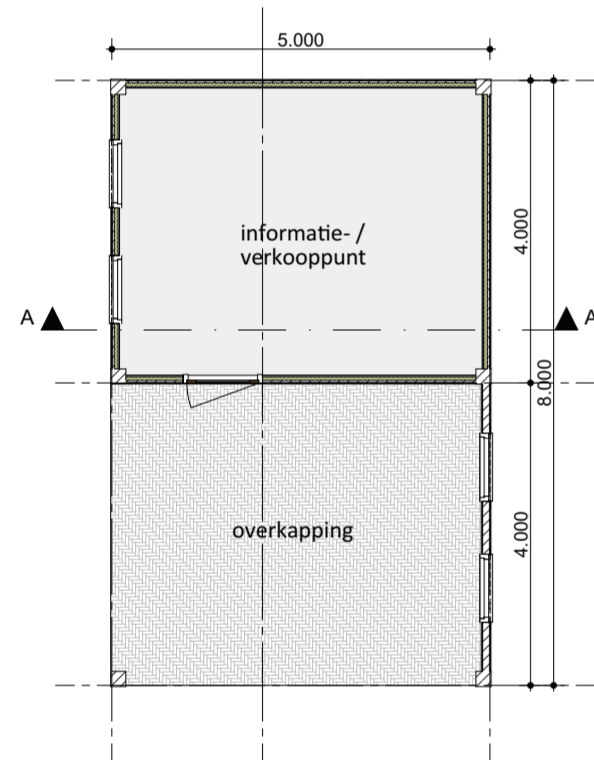


Plattegrond

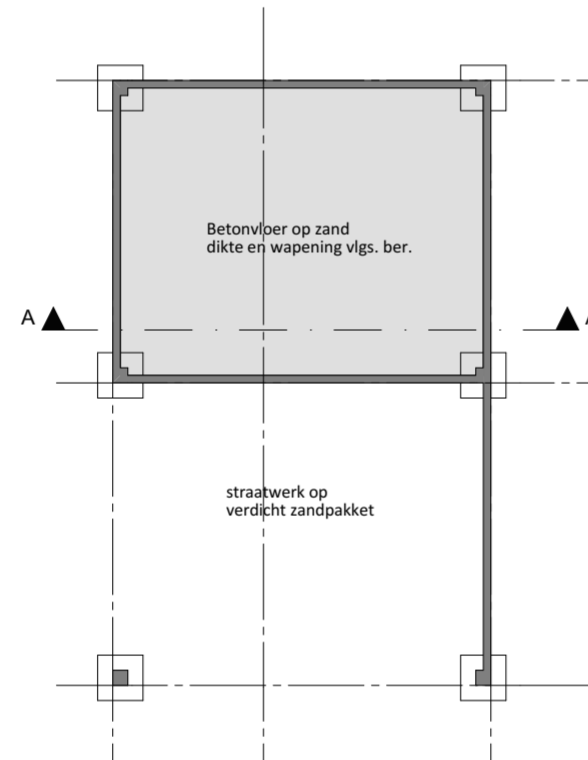

Fundering

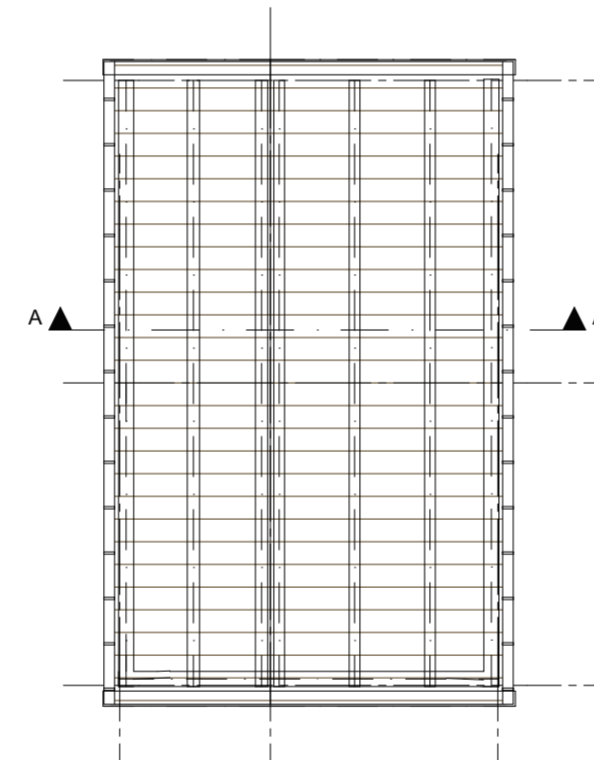

Kapplan

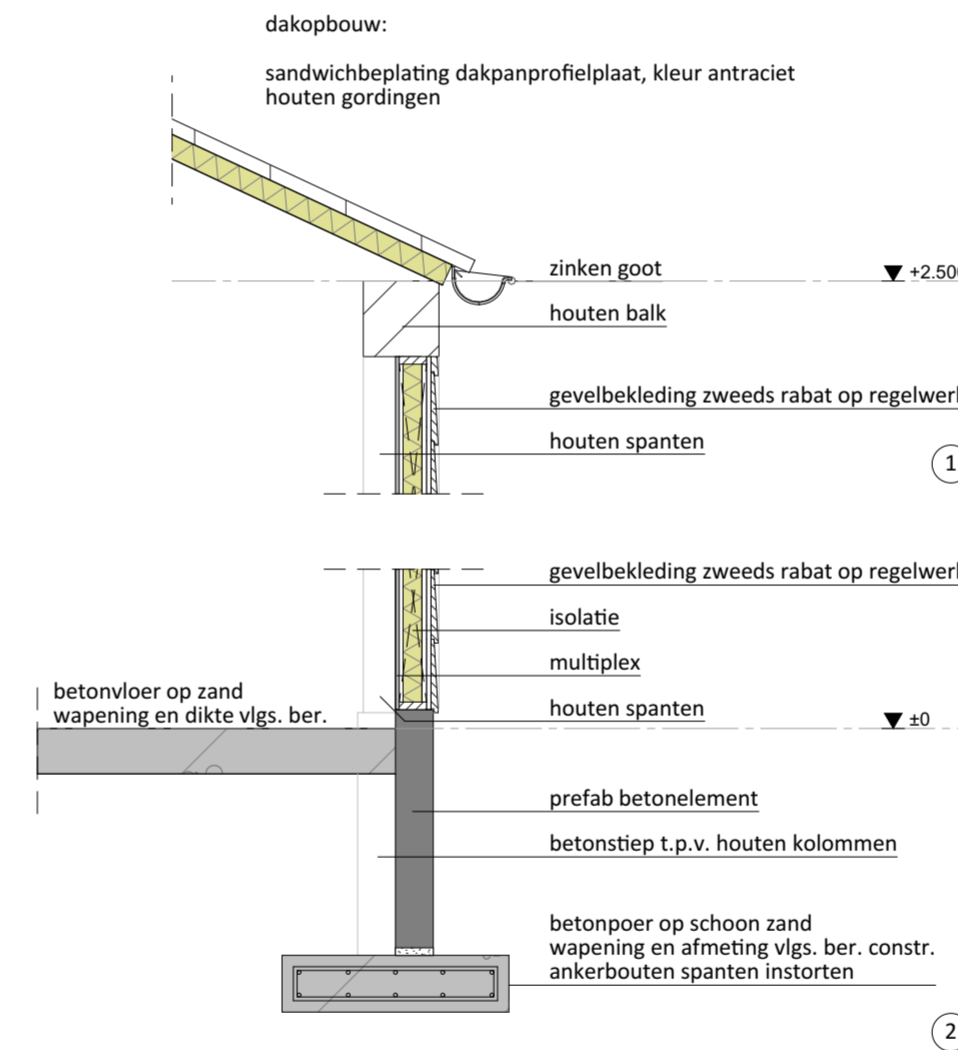

Details



Legenda

- gevels houten zweeds rabatdelen, kleur zwart plating
- deuren en kozijnen hout, kleur wit
- dekstukken: zink, kleur grijs
- windveren: hout, kleur naturel
- zinken goot, kleur grijs
- dakbedekking sandwichbeplating dakpanprofielplaat, kleur antraciet

Van Westreenen Adviseurs

Antonie Fokkerstraat 1a
3772 MP Barneveld
T: (0342) 47 42 55
F: (0342) 47 42 81
E: info@vanwestreenen.nl

Varsseveldseweg 65d
7131 JA Lichtenvoorde
T: (0544) 37 97 37
F: (0544) 37 83 64
E: info@vanwestreenen.nl

Haarweg 9a
7651 KE Tubbergen
T: (0546) 70 65 86
F: (0544) 37 83 64
E: info@vanwestreenen.nl



VanWestreenen
ADVISEURS RUIMTELIJKE ONTWIKKELING

PROJECT:
BOUW INFORMATIERUIMTE
OPDRACHTGEVER:
Tijs Heeten B.V.
Heetenseweg 9a
8111 PX HEETEN

LOCATIE: Heetenseweg 9a en 9c te Heeten

ONDERDEEL:
(Constructie)Plattegrond(en), gevelaanzichten, doorsnede
Maten voor de uitvoering in het werk controleren

SCHAAL: 1:100

GETEKEND: AV


FORMAAT: A2

DATUM: 11-08-2021


WIJZIGING: 30-08-2023

PROJECTNUMMER:
2023BO-TIJS-INFO


Blad 1 van 1

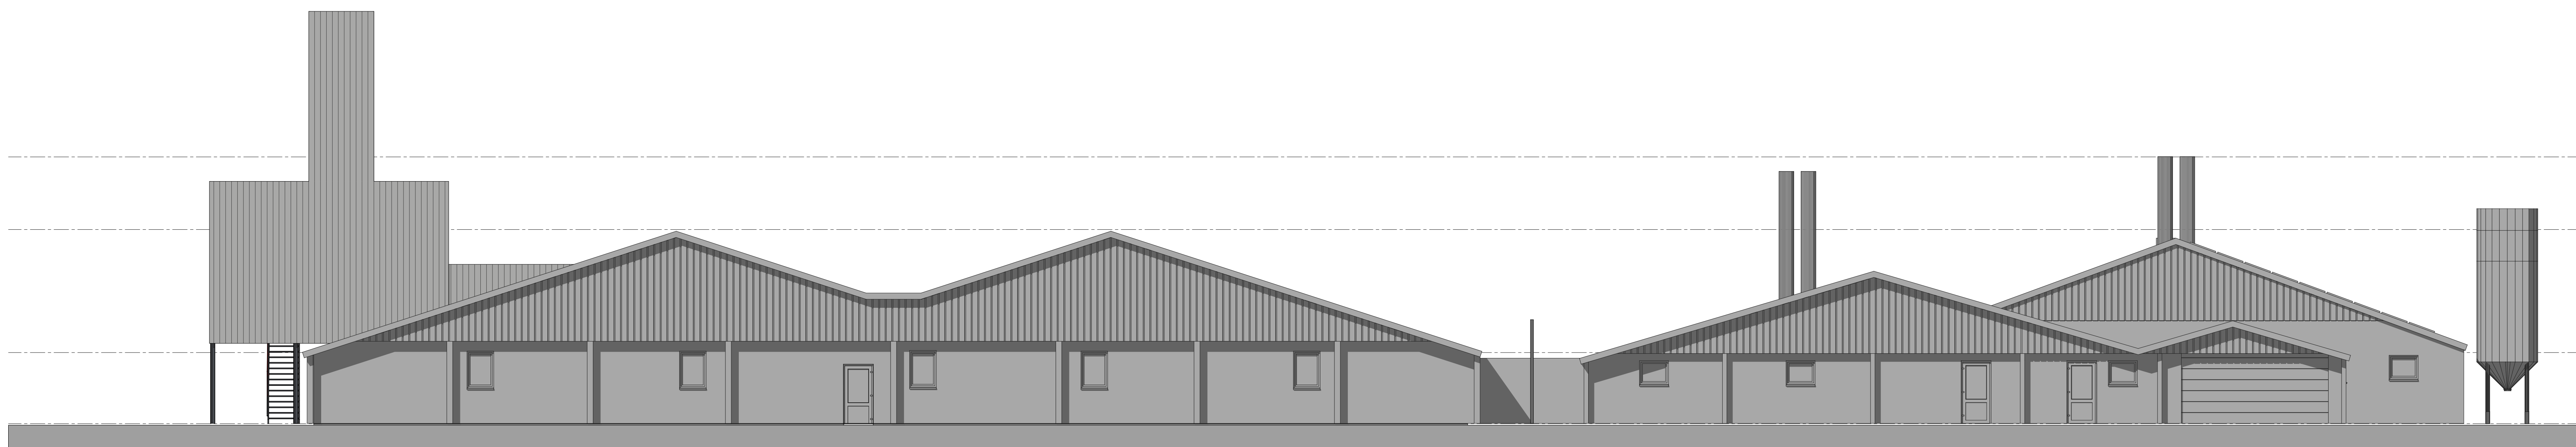

Voorgevel

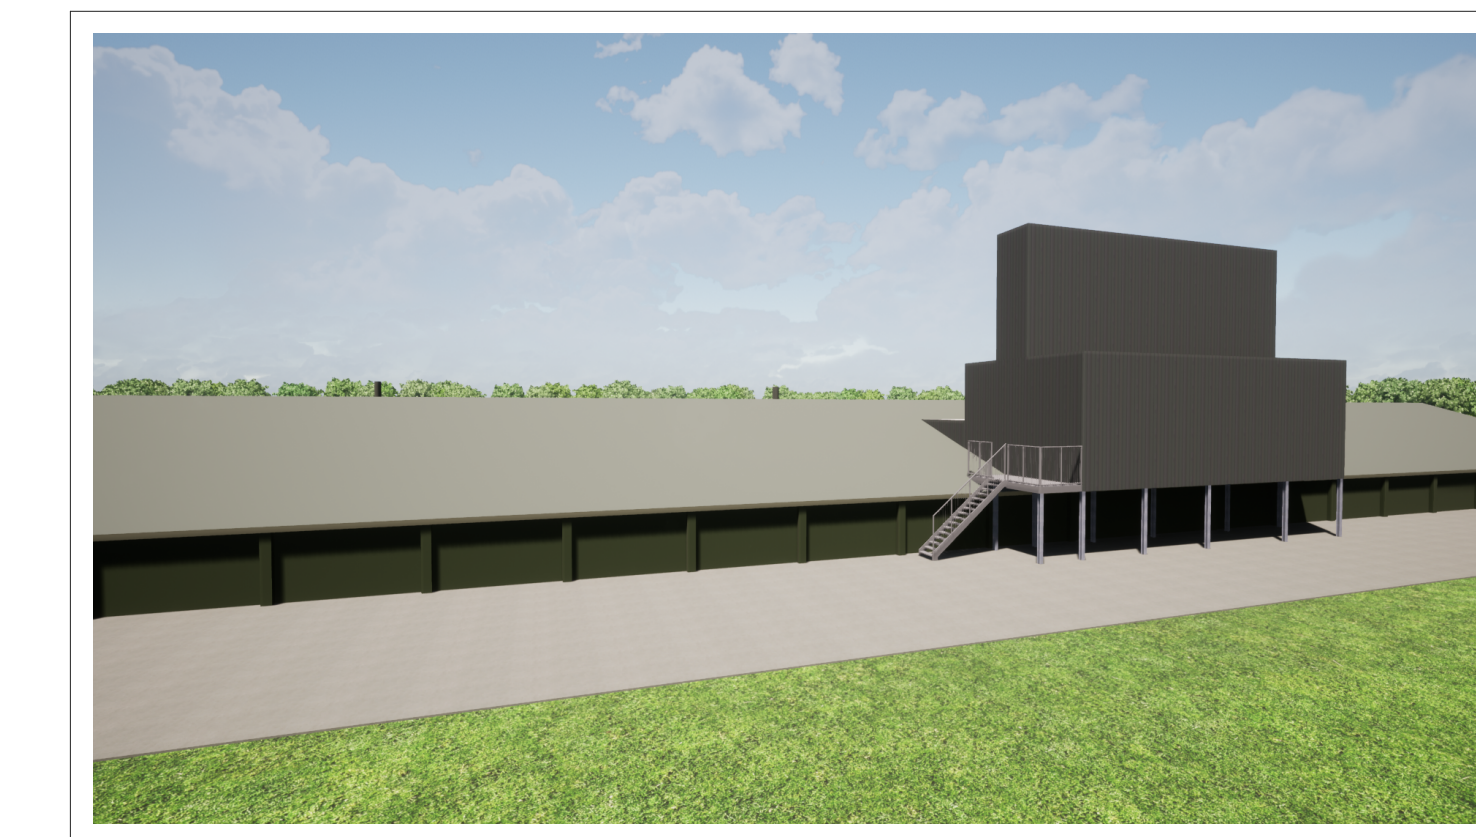


Linkerzijgevel

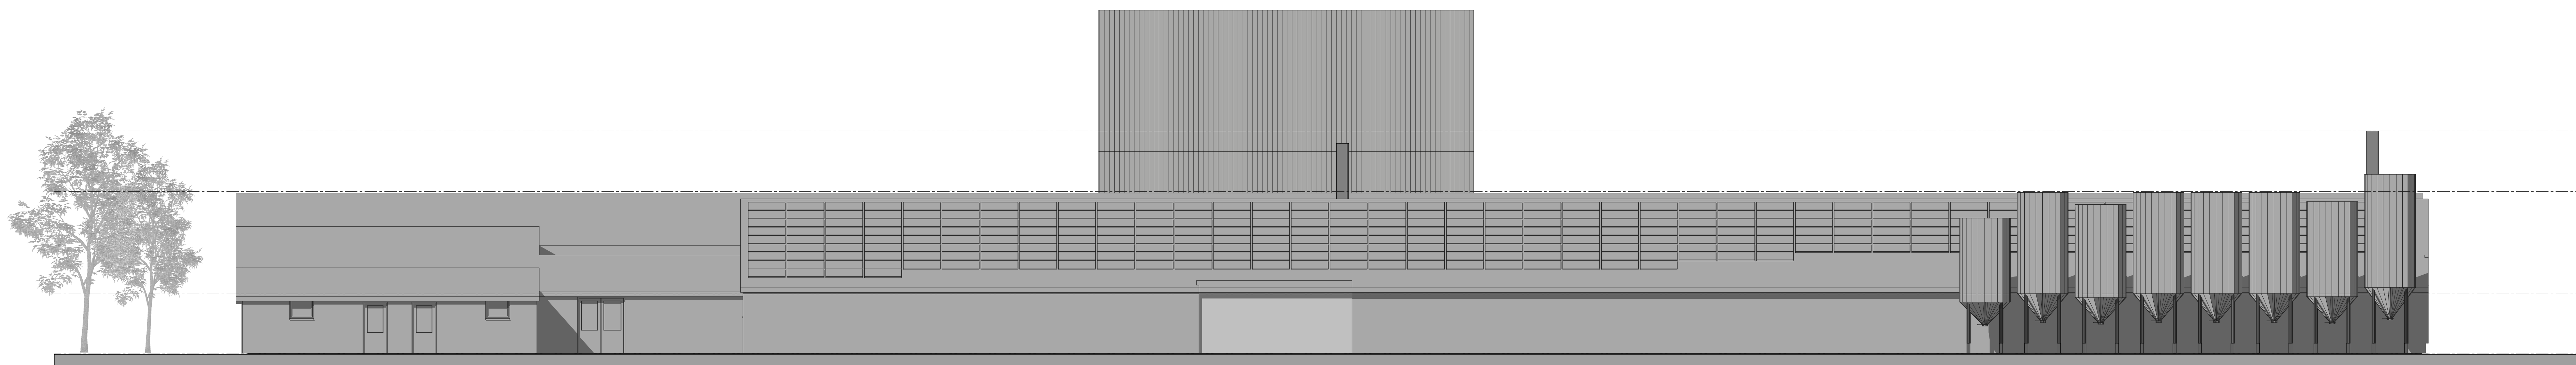

Rechterzijgevel

Legenda

gevelbekleding luchtwasser: damwand-/sandwichbeplating, kleur grijs (als bestaande daken)

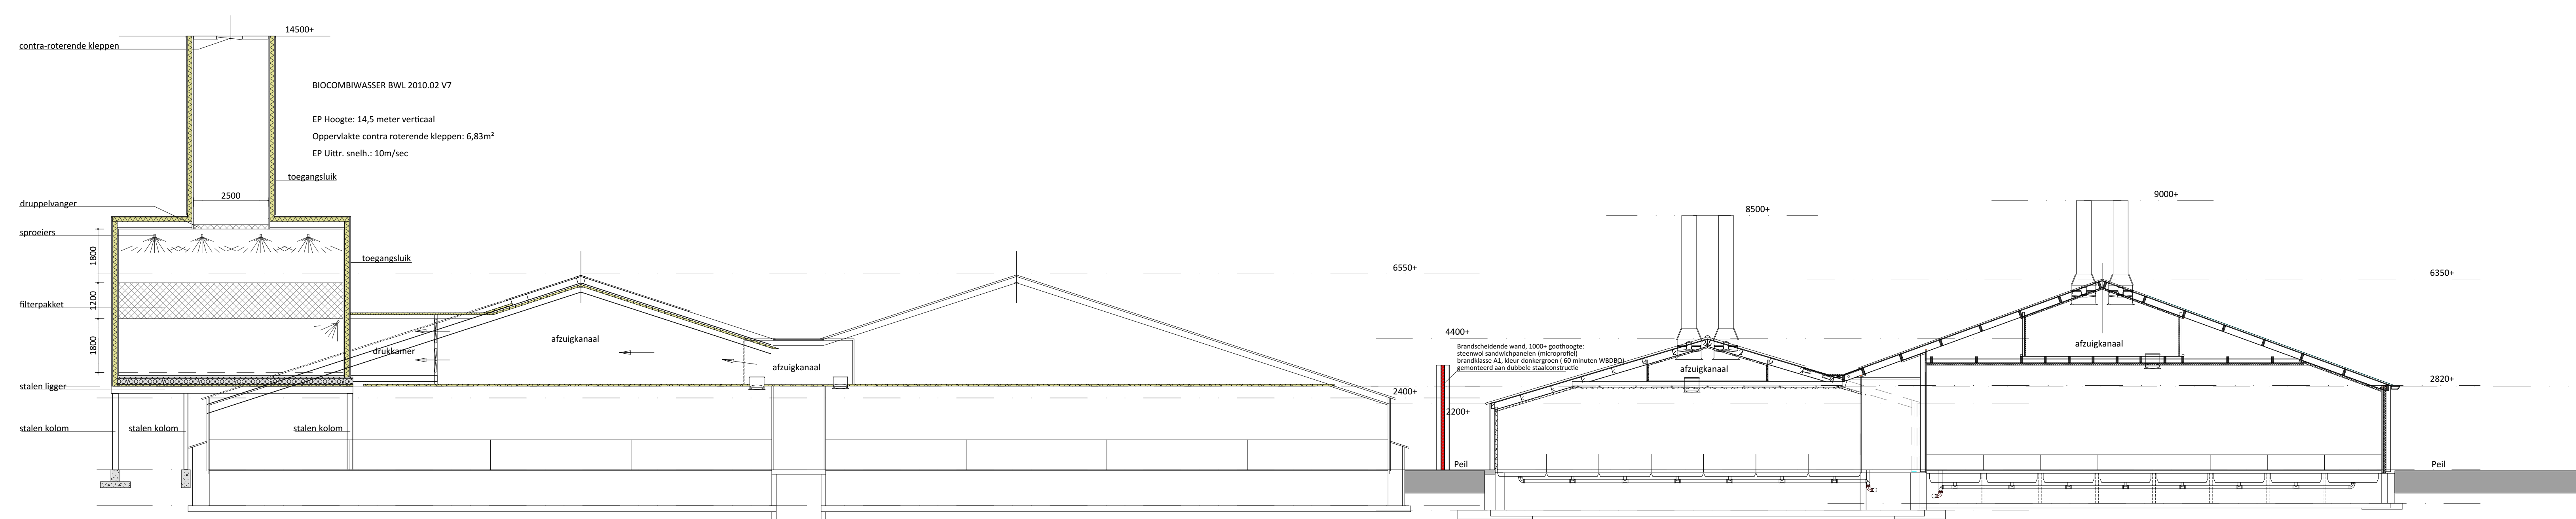

Doorsnede stal 1
Doorsnede A-A

VanWestreenen
ADVISEURS RUIMTELIJKE ONTWIKKELING

PROJECT: BOUW AFZUIGKANAAL EN LUCHTWASSER
OPDRACHTGEVER: Tjib. Heeten & V. Heetenweg 5a 8111PK HEETEN
LOCATIE: Heetenweg 5a en 9c te Heeten

SCHAAL: 1:100
GETEKEND: EG/AV
FORMAAT: A0
DATUM: 24-11-2022
WIJZIGING: 30-08-2023

ONDERDEEL: Gevelaansichten en doorsnede
Maten voor de uitvoering in het werk controleren

PROJECTNUMMER: 2023B0-TUS LUCHTWASSER
Blad 1 van 2

Van Westreenen Adviseurs
Schermersdijkweg 11
2212 NB Lisse
T: 035421 47 02 35
F: 035421 47 01 81
E: info@vanwestreenen.nl


Van Westreenen BNA
Tjib. Heeten & V. Heetenweg 5a
8111PK Heeten
T: 035421 47 02 35
F: 035421 47 01 81
E: info@vanwestreenen.nl

Van Westreenen BNA
Tjib. Heeten & V. Heetenweg 5a
8111PK Heeten
T: 035421 47 02 35
F: 035421 47 01 81
E: info@vanwestreenen.nl

40,040

3,000

19,440

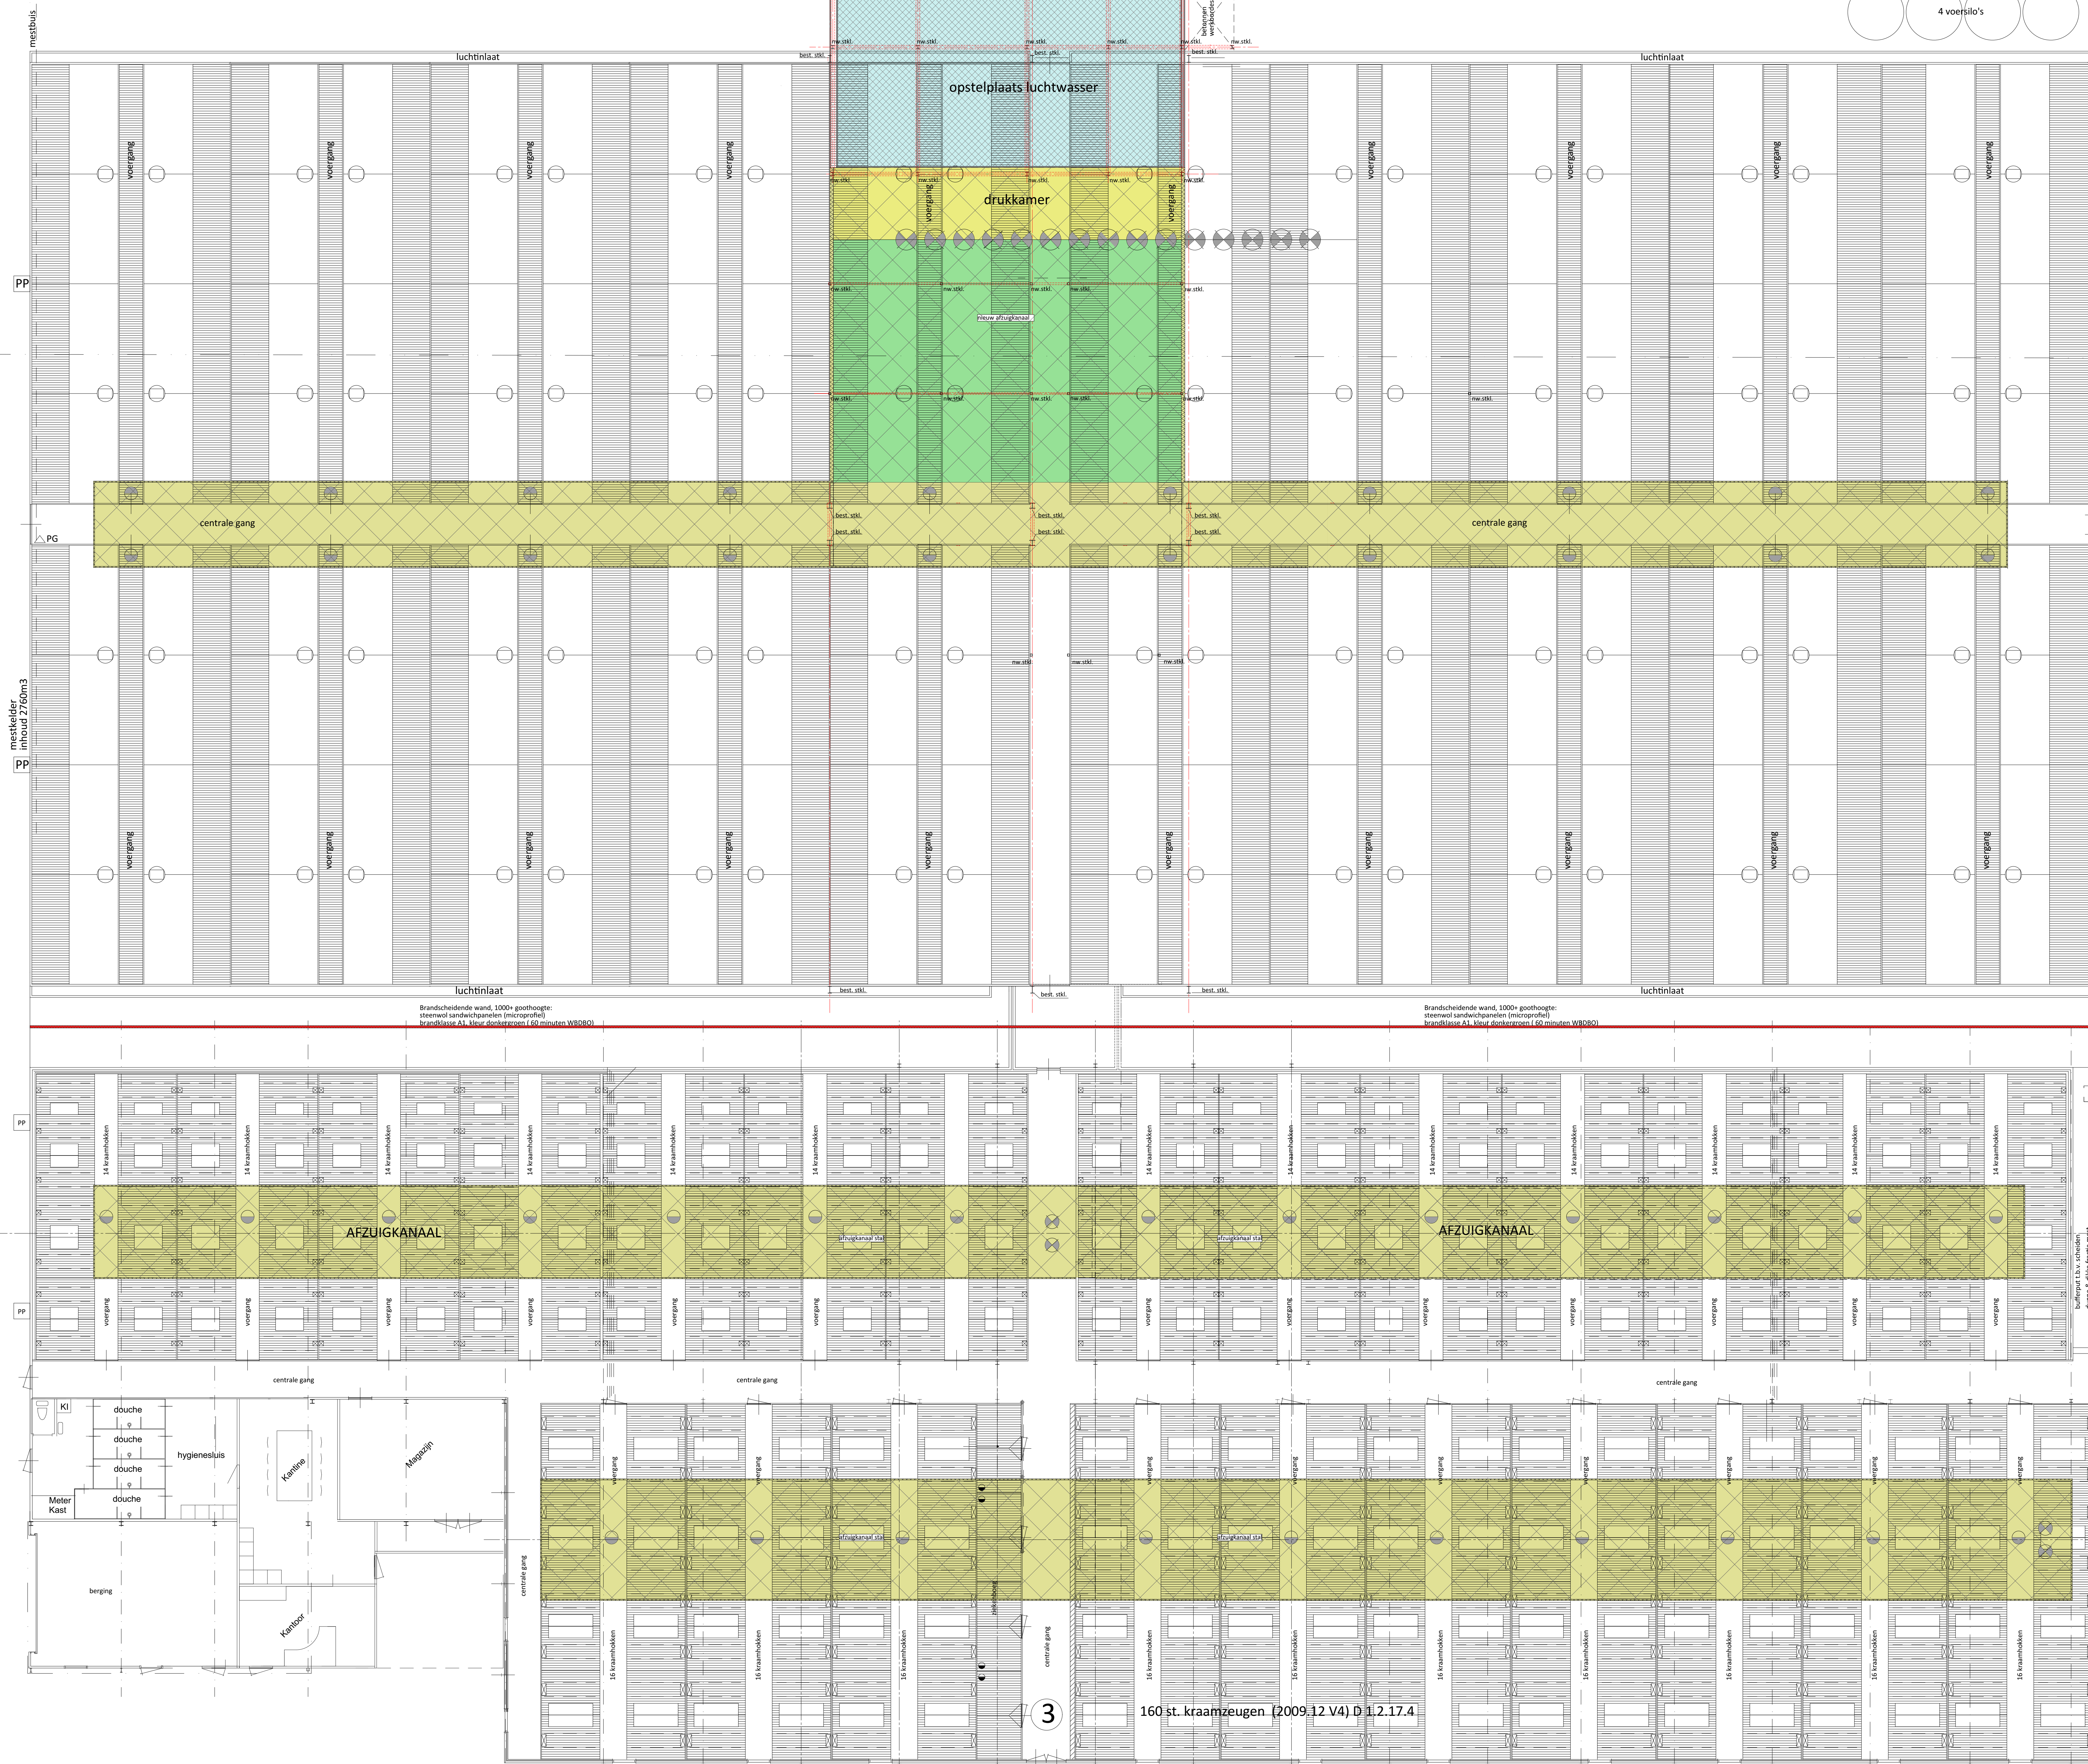

4 voersilo's

Plattegrond

3
160 st. kraamzeugen (2009.12 V4) D 12.17.4

VanWestreenen
ADVISEURS RUIMTELIJKE ONTWIKKELING

PROJECT: BOUW AFZUIGKANAAL EN LUCHTWASSER
OPDRACHTGEVER: Tj. Heeten & V. Heetenweg 5a 8111PX HEETEN
LOCATIE: Heetenweg 5a en 9c te Heeten

SCHAAL: 1:100
GETEKEND: EG/AV
FORMAAT: A0
DATUM: 24-11-2022
WIJZIGING: 30-08-2023

ONDERDEEL: Plattegrond
Maten voor de uitvoering in het werk controleren

PROJECTNUMMER: 2023BO-TUS LUCHTWASSER
blad 2 van 2

VanWestreenen Adviseurs
Schippenholweg 11
3722 BR Lopik
T 03542 47 42 55
F 03542 47 42 51
E info@vanwestreenen.nl
W www.vanwestreenen.nl
TUS is de Luchtwasser
03542 47 42 50
F 03542 37 83 44
E info@vanwestreenen.nl
Koning No.
703 47 Tubbogen
F 03542 70 30 46
F 03542 37 83 44
E info@vanwestreenen.nl