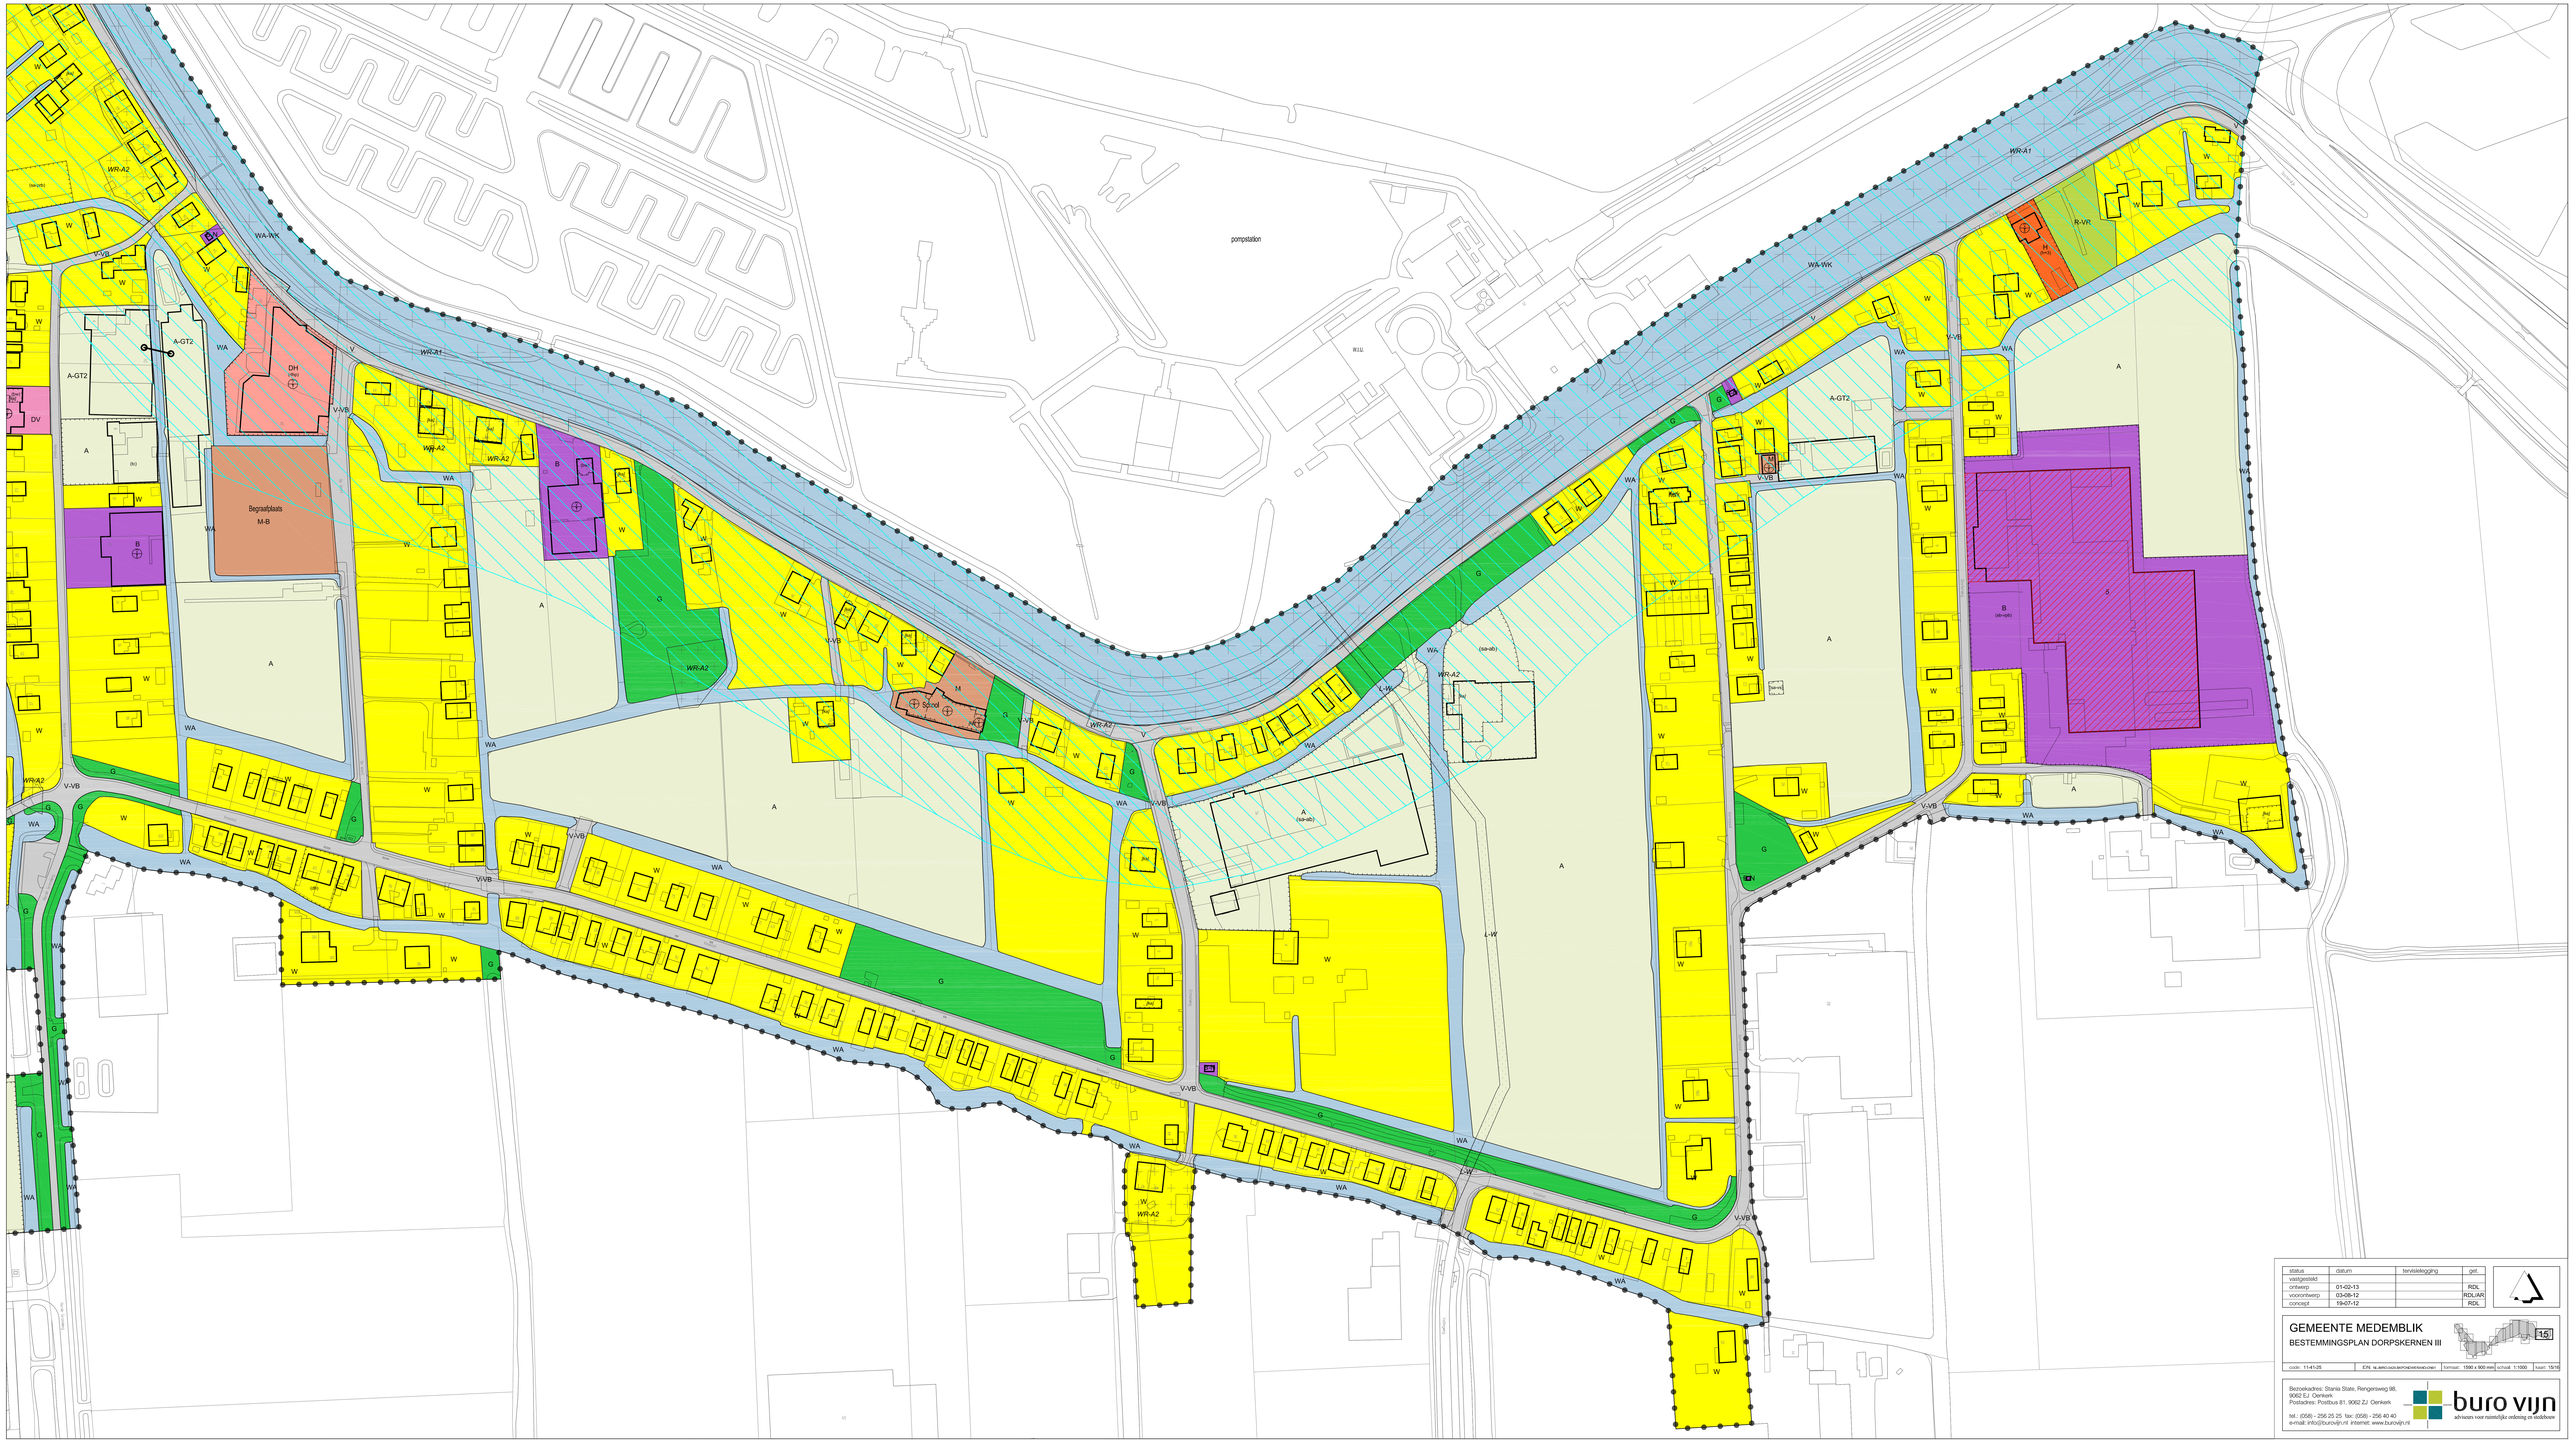
pompstation
WR-A1
WR-A2
WA-WK
WA
V-VB
V
A-GT2
DH
DV
B
Begraafplaats
M-B
A
G
W
M
S
School
L-W
R-VR
H
(sb-ab)
(sb-sb)
(sb-ab)
(sb-sb)
(sb-sb)
(sb-sb