


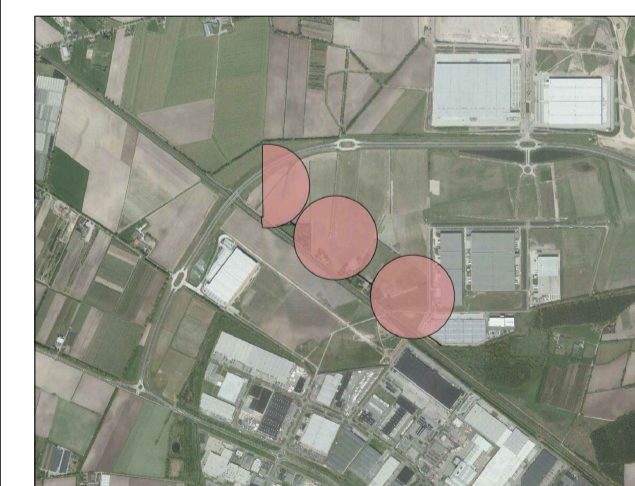

- Plangebied**
- Windpark Greenport Venlo - deelgebied Trade Port Noord
- Gebiedsaanduidingen**
- overige zone - plangebied
  - veiligheidszone - windturbine PR10-5
  - veiligheidszone - windturbine PR10-6
- Funcieaanduidingen**
- (sb-kra) specifieke vorm van bedrijf - kraanopstelplaats
  - (sb-m1) specifieke vorm van bedrijf - mastfundering 1
  - (sb-m2) specifieke vorm van bedrijf - mastfundering 2
  - (sb-m3) specifieke vorm van bedrijf - mastfundering 3
  - (sb-ond) specifieke vorm van bedrijf - onderhoudspad
  - (sle-kl) specifieke vorm van leiding - kabels en leidingen
  - (wt) windturbine



Gemeente Venlo

Bestemmingsplan  
Windpark Greenport Venlo -  
deelgebied Trade Port Noord

verbeelding



Indieningsvorm : ontwerp	Vastgesteld :
Gefekend : P.Paulissen	
Datum : 11-04-2017	
Schaal : 1:4000	
Projectleider : Y. Sanders	Vestiging : Maastricht

04-05-2017	▲
24-05-2017	
01-06-2017	
23-08-2017	

Projectnummer : C05057.000101 IDnummer : NL.IMRO.0983.BP201709WPGVTPN-0N01