


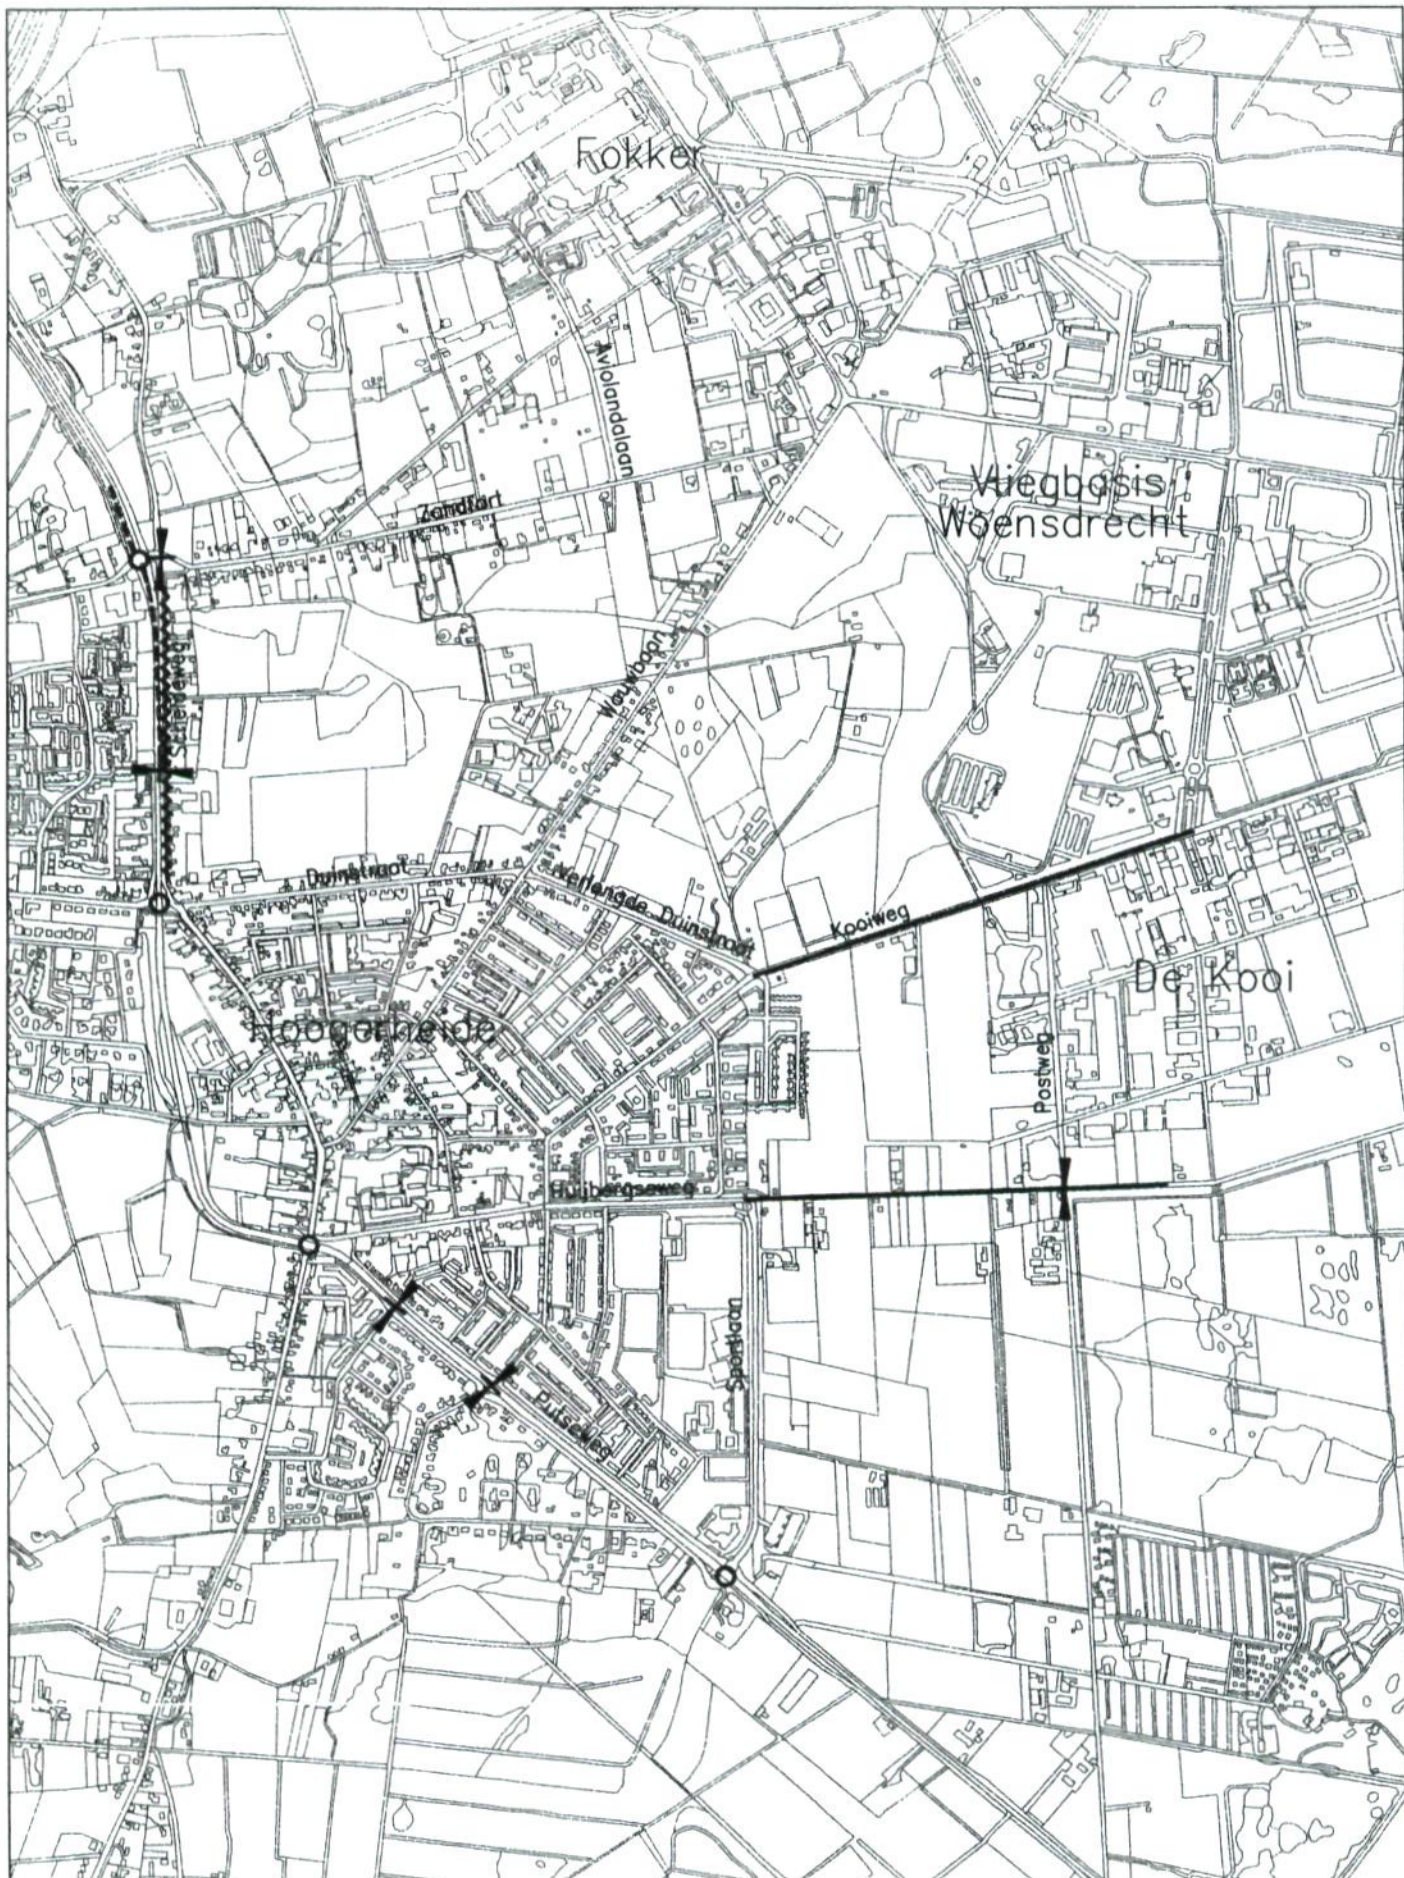

Legenda:

- | | | | |
|-------|-----------------------------|---|----------------------------|
| ○ | aanleg rotonde | ✚ | verbeteren oversteekplaats |
| — | aanleg fietsvoorziening | | |
| - - - | verlagen max. snelheid (50) | | |
| ~~~~~ | Fysieke snelheidsremmers | | |

6. Infrastructurele maatregelen Nulplus alternatief

Schaal 1:15000

