

Hole	Afstand (meters)	Par
1	120	3
2	265	4
3	50	3
4	330	4
5	110	3
6	380	4
7	125	3
8	330	4
9	135	3
	1.845 m	24

# GOLFBAAN SON

## VOORLOPIG ONTWERP 9 HOLES

ALAN RIJKS BV  
golfbaanarchitect

VAN EMPELEN VAN AALDEREN PARTNERS BV  
landschapsarchitecten

98G15-07 10 juli 2002

Fig. 4 Voorlopig Inrichtingsplan Golfbaan Natuur- en recreatiegebied West Son

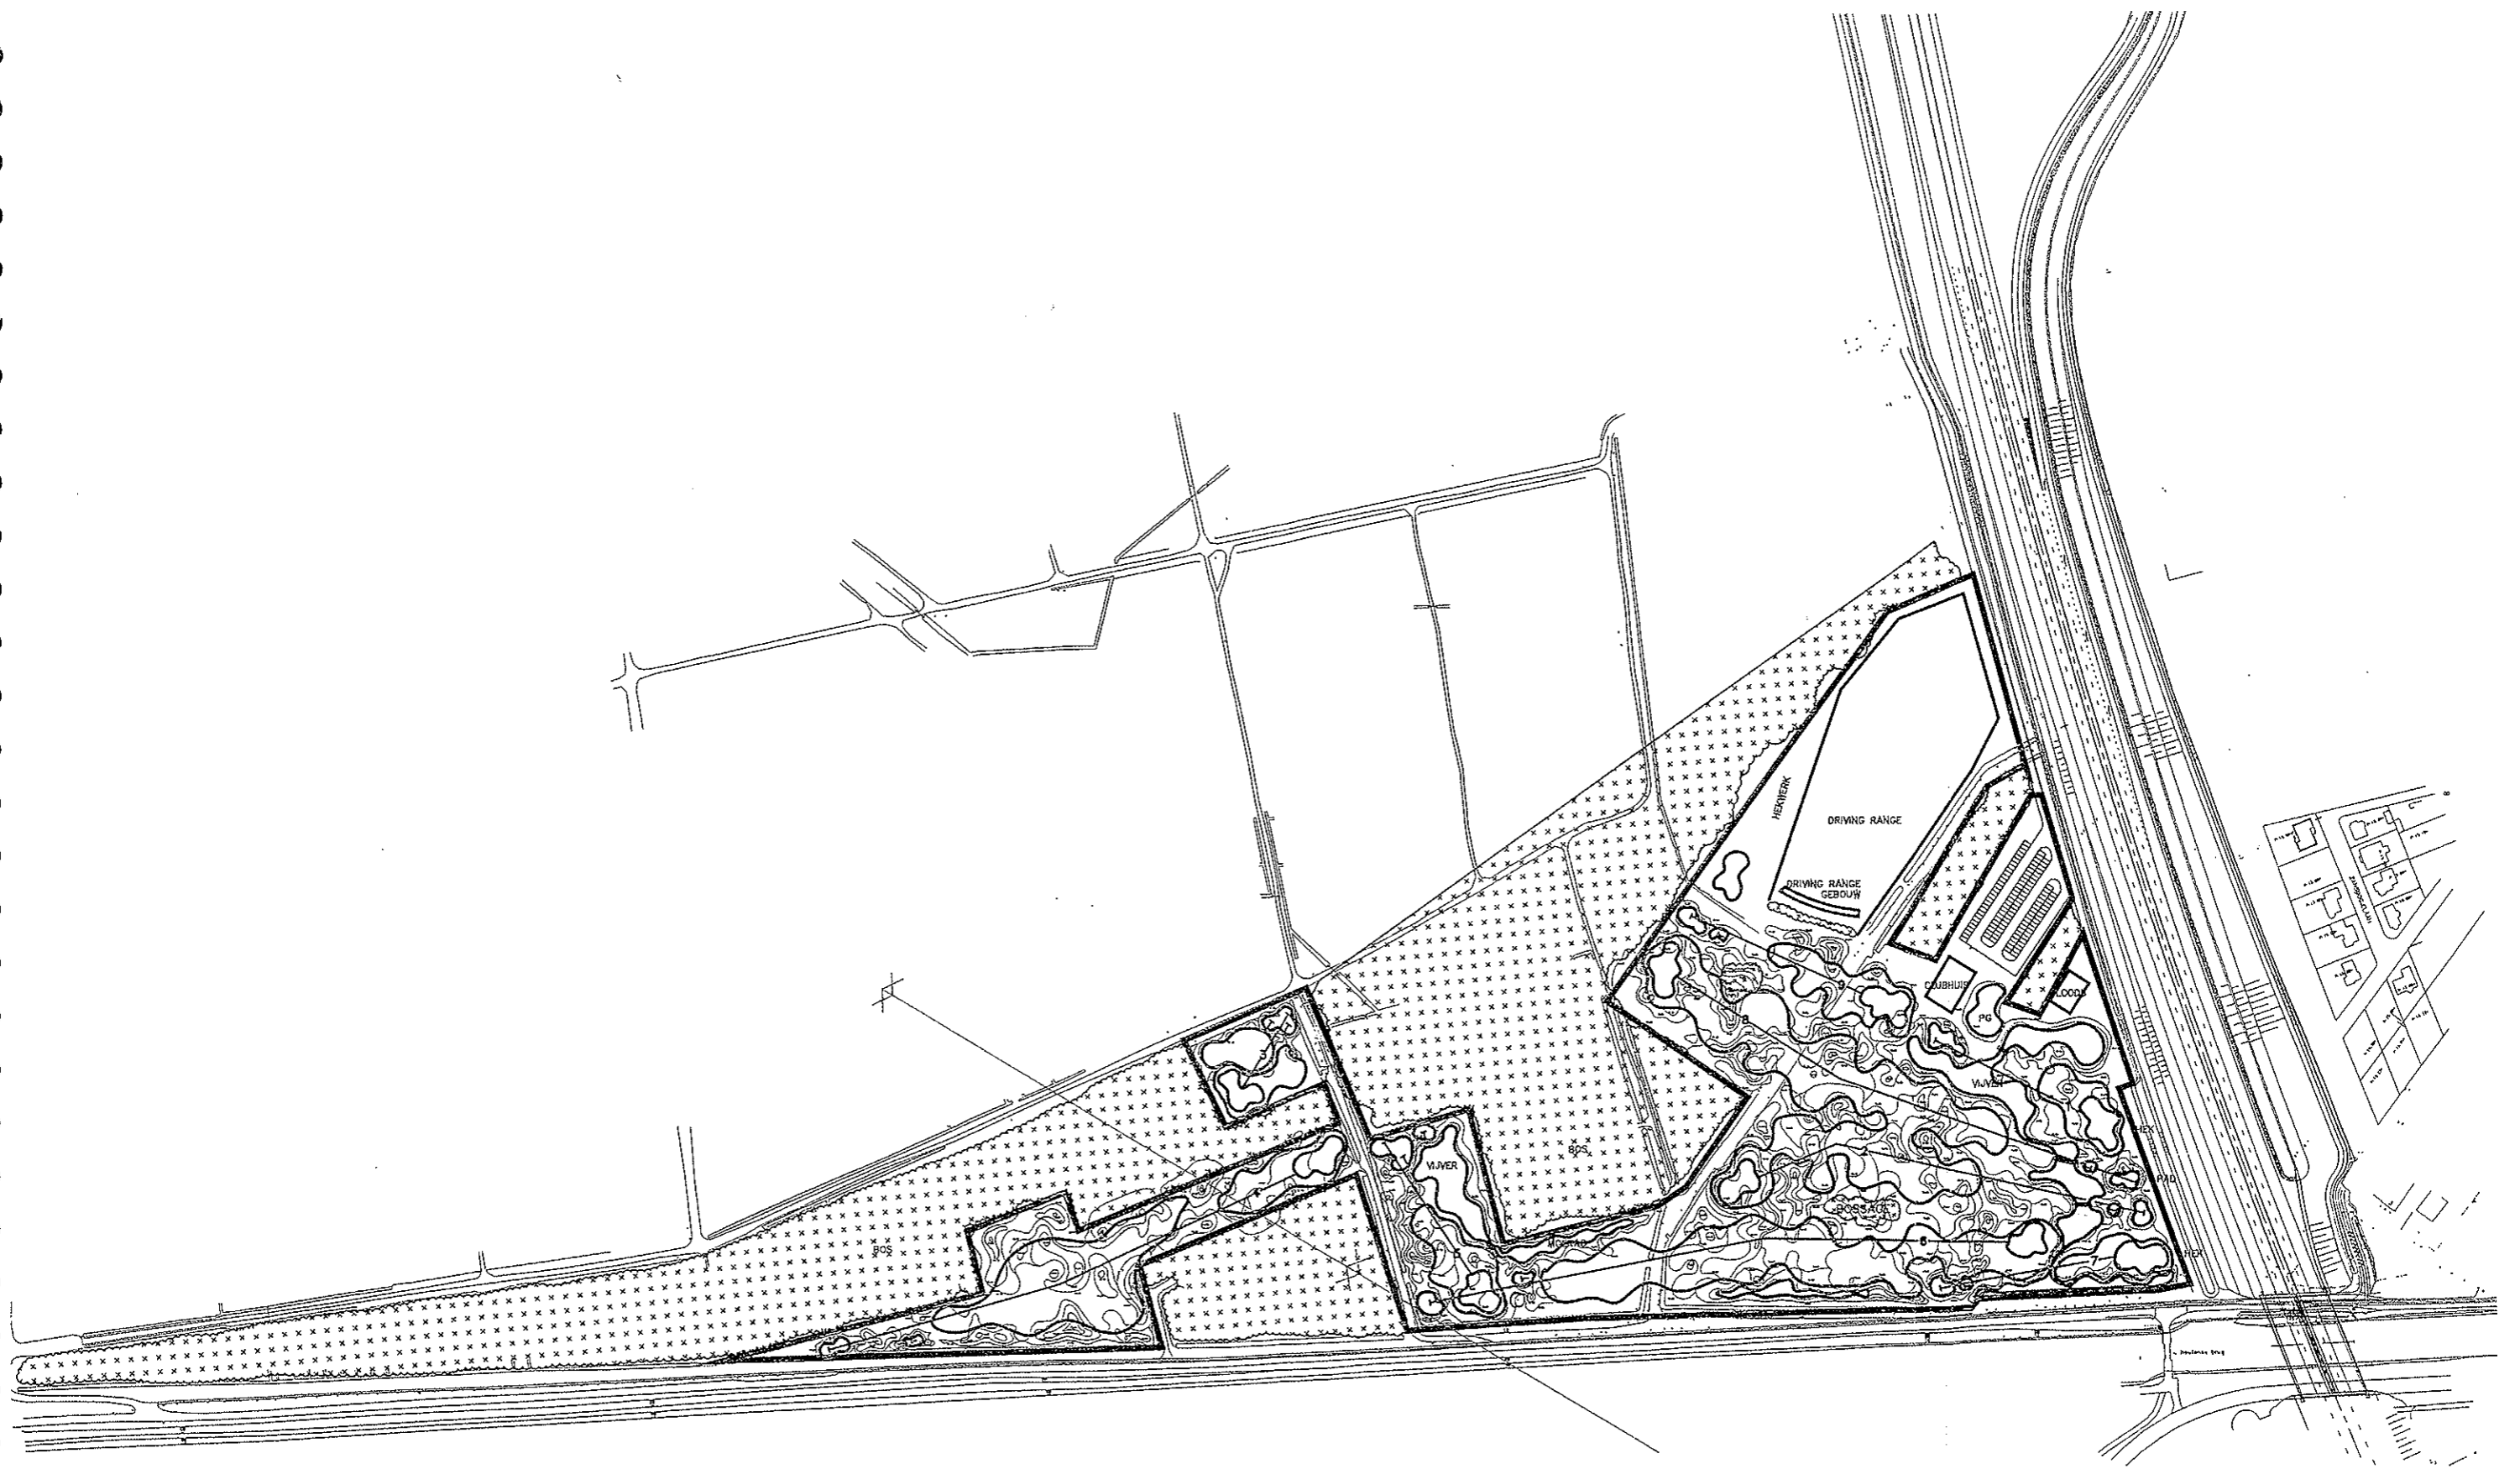


Fig. 5 Netto begrenzing