


BIJLAGE 3

Topografische kaart met toponiemen

pm uitvouwbaar op A3 formaat

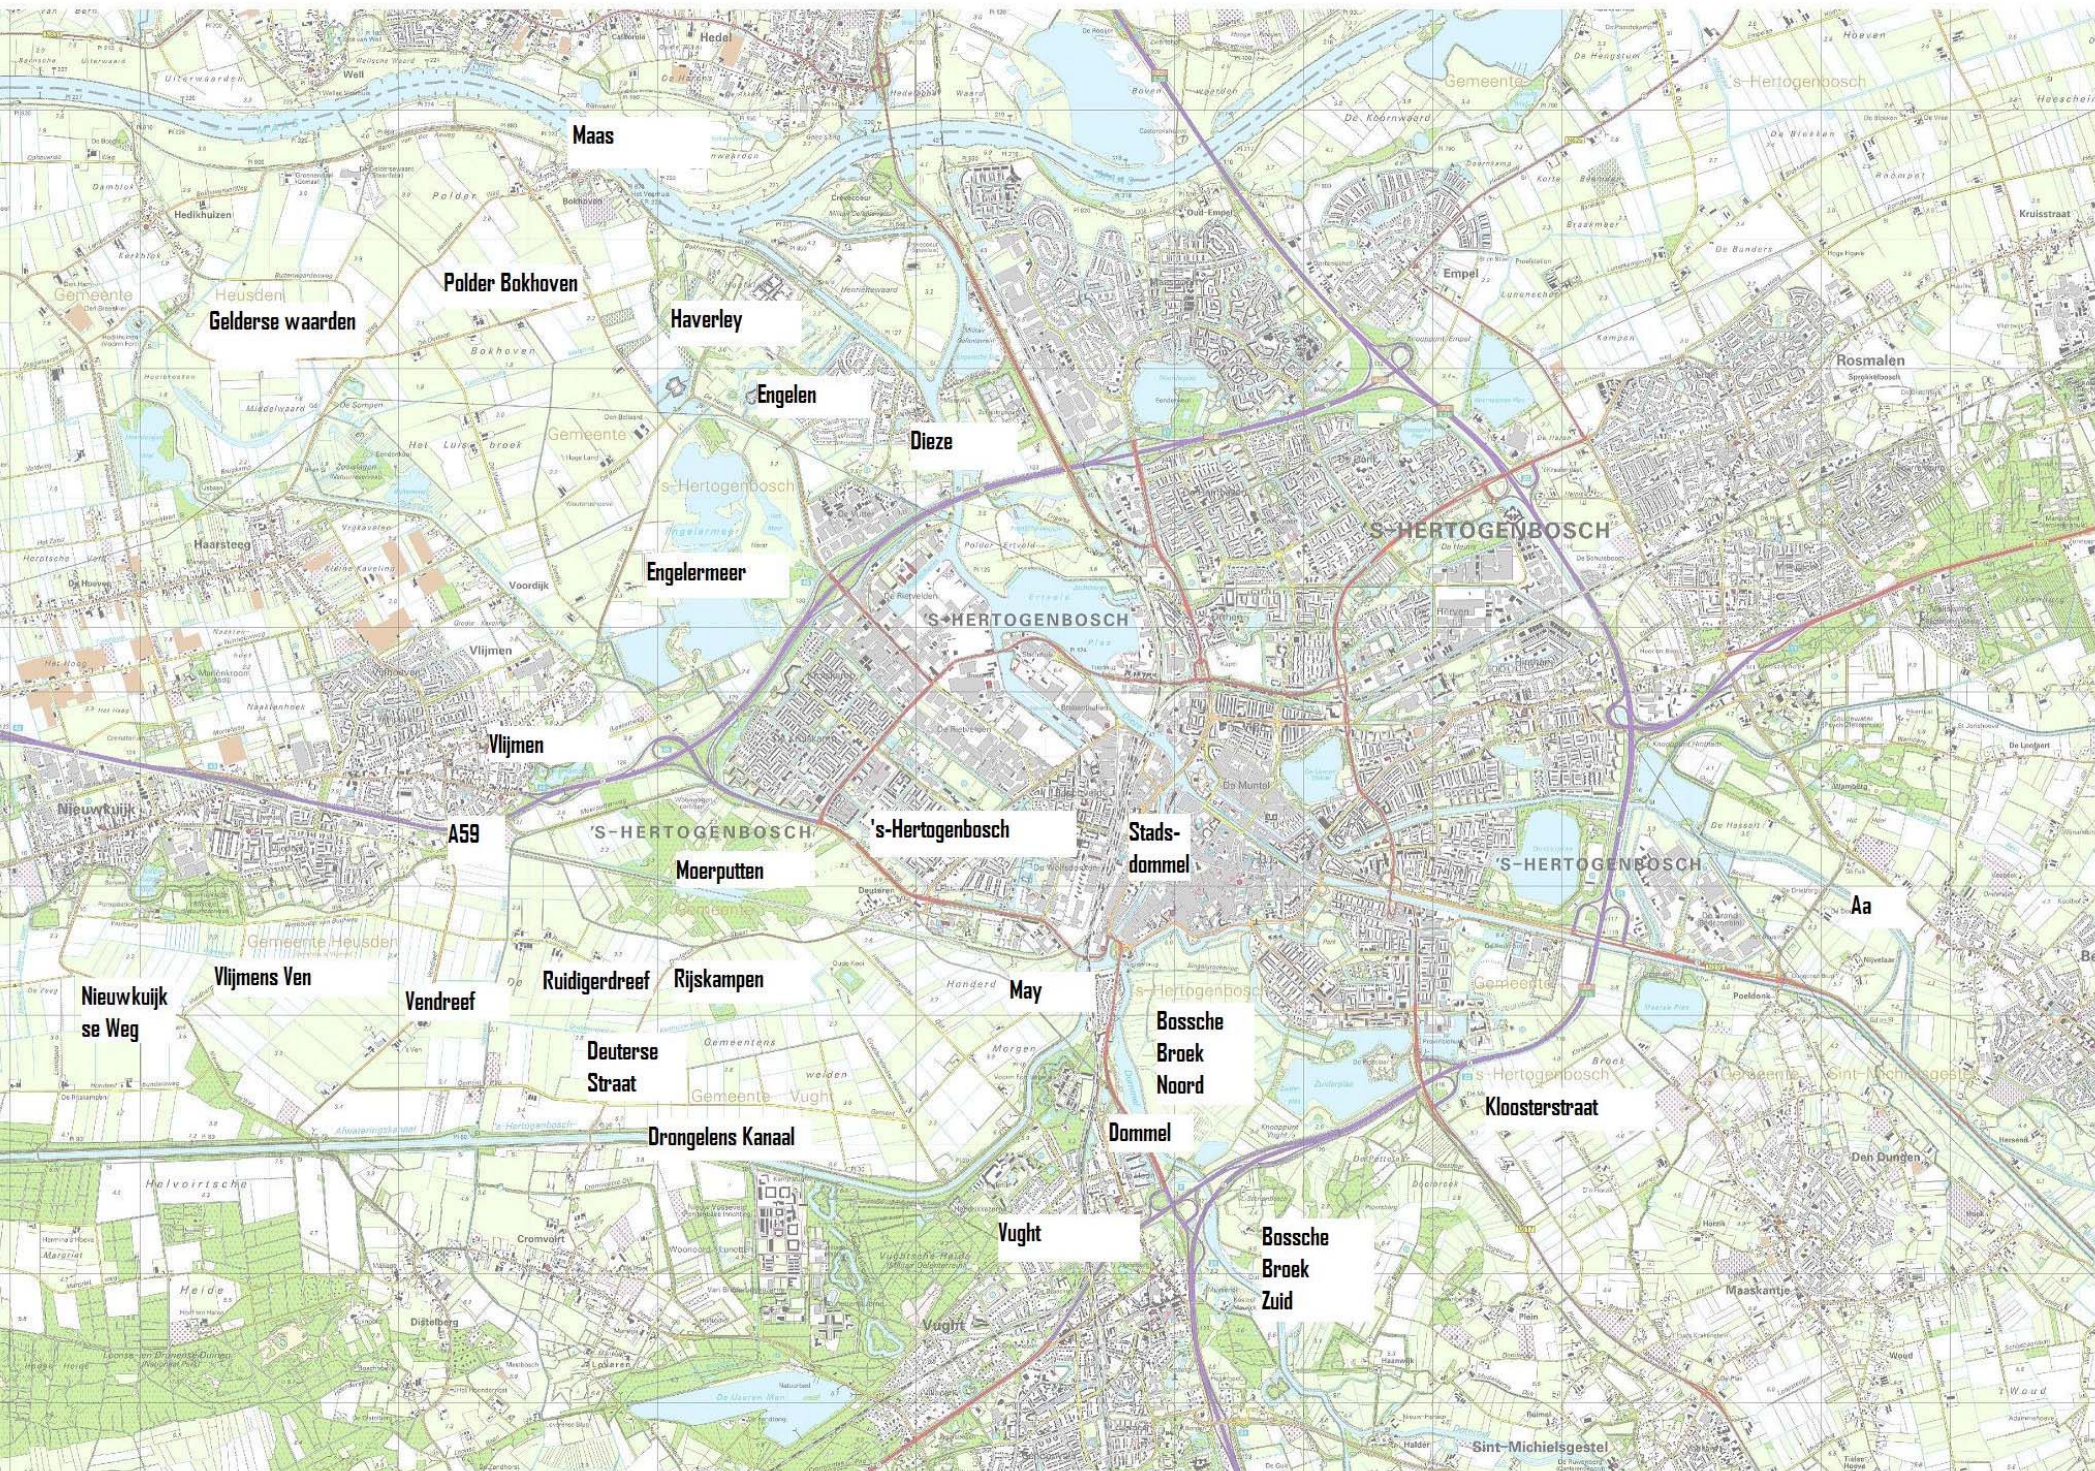

BIJLAGE 4


Begrenzing Natura2000-gebied

pm, uitvouwbaar op A3-formaat



Natura2000-gebied #132 Vlijmens Ven, Moerputten en Bossche Broek

Habitatrichtlijngebied #66

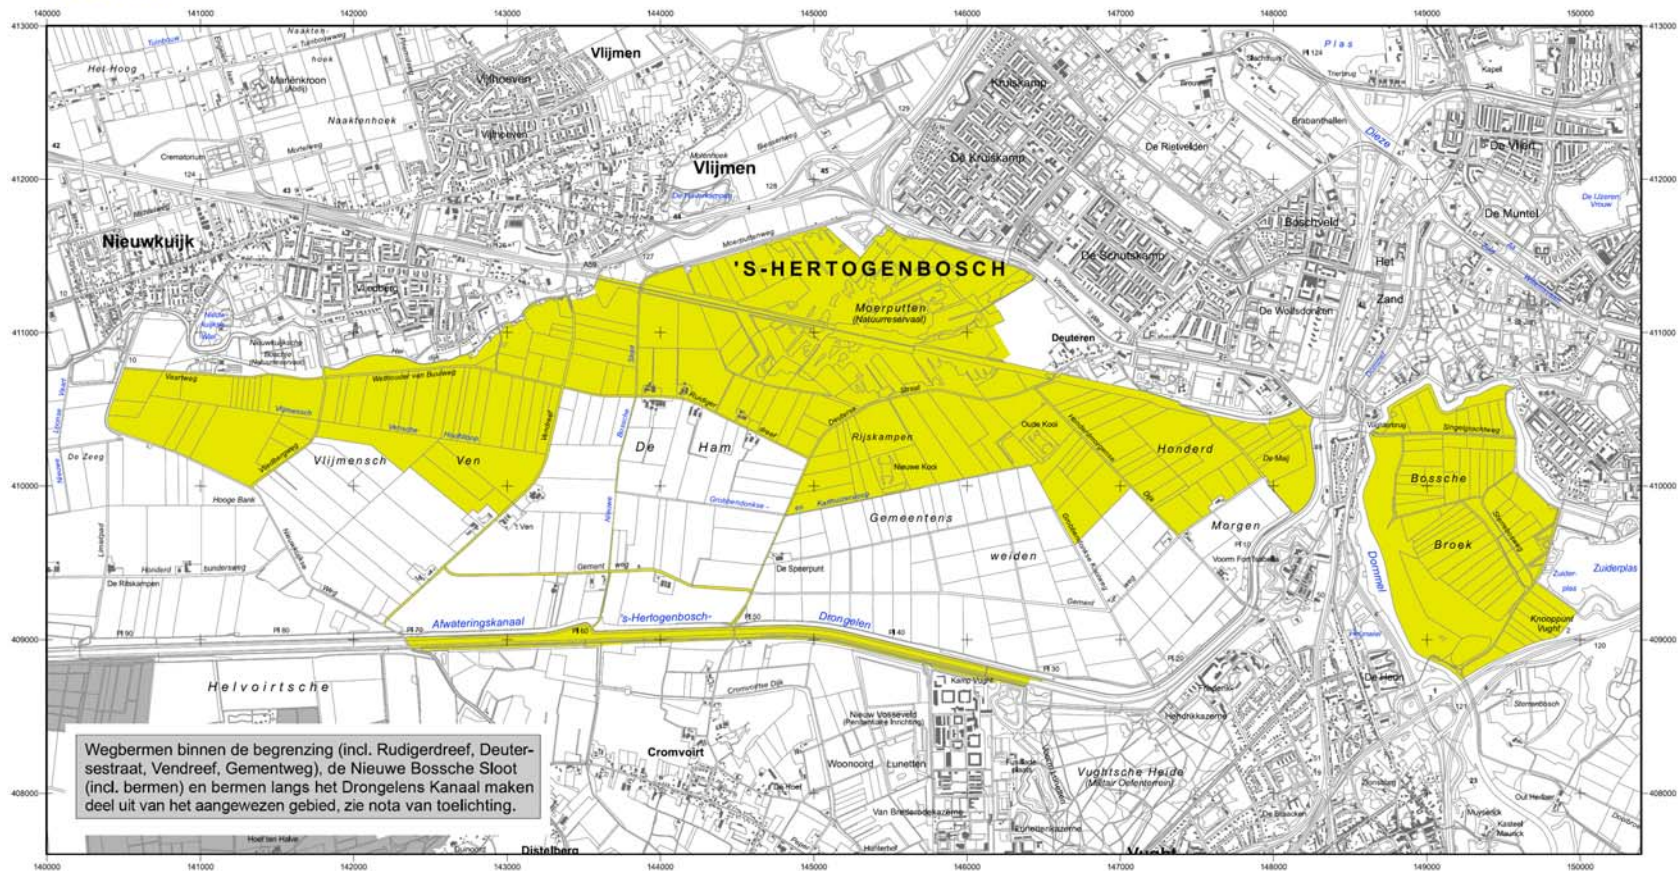

Wegbermen binnen de begrenzing (incl. Rudigerdreef, Deutersestraat, Vendreef, Gementweg, de Nieuwe Bossche Sloot (incl. bermen) en bermen langs het Drongelens Kanaal maken deel uit van het aangewezen gebied, zie nota van toelichting.

Opdrachtgever:



landbouw, natuur en
voedselkwaliteit

Ministerie van LNV, Directie Natuur en
Directie Regionale Zaken

Productie en cartografie:



Topografische ondergrond:
© De auteursrechten en databankrechten zijn voorbehouden
aan de Topografische Dienst Kadaster, Emmen, 2006

Legenda

- HR (931 ha)
- Ander Natura2000-gebied (indicatief)
- HR = Habitatrichtlijngebied

Schaal 1 : 25 000



ONTWERPKAART

behorende bij het ontwerpbesluit
van het Natura2000-gebied
Vlijmens Ven, Moerputten en Bossche Broek

Bestaande bebouwing, erven, tuinen, verhardingen en hoofdspoorwegen maken geen deel uit van het aangewezen gebied, tenzij expliciet wel bij de aanwijzing betrokken, zie verder nota van toelichting bij het besluit.




deze kaart

BIJLAGE 5


Uitgewerkte varianten MER fase 2

pm, uitvouwbaar op A0-formaat

Cultuurhistorische Variant (kadehoogte 3.95 m +NAP)

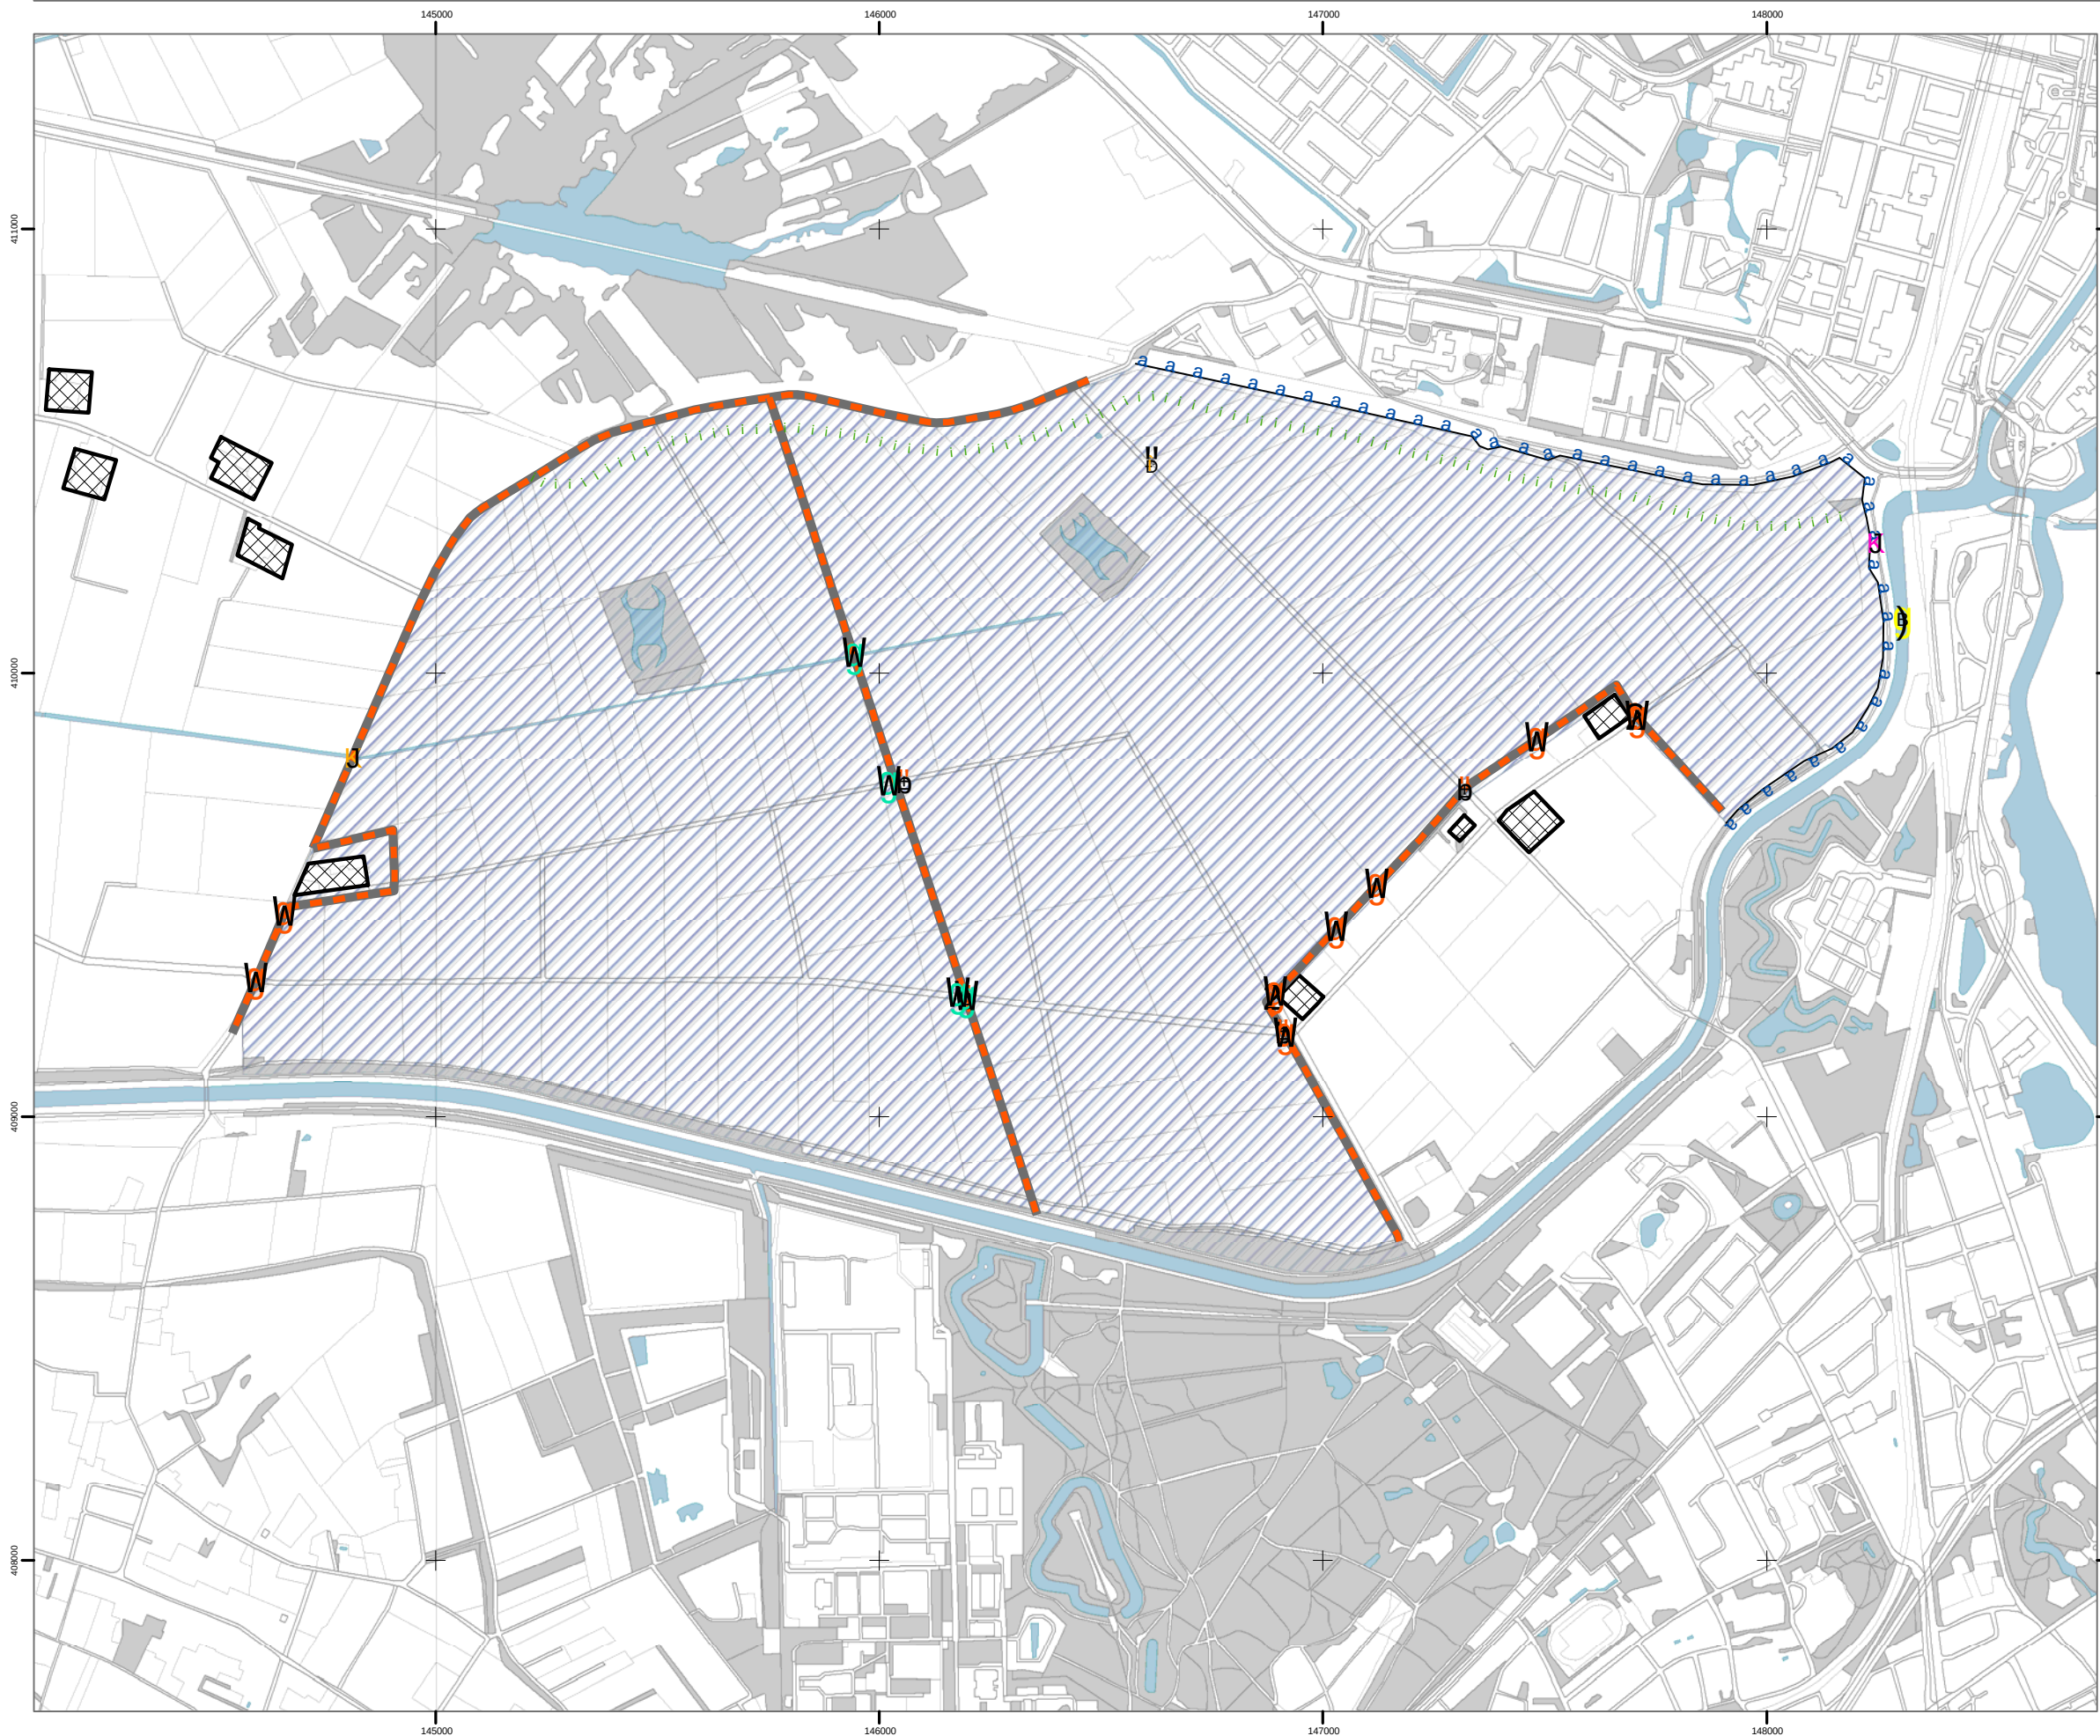

Legenda

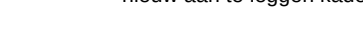- | | | | |
|---|---|---|---------------|
|  | uitlaat |  | duiker |
|  | inlaat |  | kunstwerk |
|  | inlaat/uitlaat |  | coupure |
|  | afsluitbare duiker |  | weg over kade |
|  | verplaatste bodemval | | |
|  | nieuw aan te leggen kade | | |
|  | verbetering bestaande dijk | | |
|  | inspectie bestaande kade of hooggelegen weg | | |
|  | waterdoorlaat | | |
|  | Bouwblok | | |
|  | Innundatiegebied (variant Groene Rivier) | | |



Oprachtgever: Waterschap Aa en Maas
Project: HOWABO - Studie Varianten
Onderwerp: CH-variant (3.70 m +NAP)
Getekend: Susan Buykx
Datum: 13 juni 2008
Schaal: 1:15,000
Projectie: Rijksdriehoekstelsel
Projectnummer: 110502.201086.008
Papierformaat: A3 - liggend
Kaartnummer: 1 van 1

0 287.5 575
Meter



Legenda

Bouwblokken

- Bouwblok
- Bouwblok met mogelijke uitschubbelemmering
- Bouwblok zonder bescherming

In- en uittaten

- inlaat
- uittaat
- inlaatuittaat
- verplaatste bodemval

Aanpassingen bestaande watergangen

- uittaubare duiker
- duiker
- kunstwerk

Aanpassingen wegen

- coupure
- weg over kade
- waterdooiat

Kades

- kade

Overige maatregelen

- inspectie bestaande kade of hooggelegen weg
- Verdieping Drongtens kanaal

Bestaande watergangen

- Schouwskoot
- Watergang
- Inundatiegebied (variant Oloene Rivier)

Weghoogte

Opdrachtgever: Waterschap Aa en Maas
Project: HOWABO - Studie varianten
Onderwerp: Oloene Rivier (Kadehoogte 3.75 m +NAP)
Ondertit: Maarten Halbraken
Datum: 11 september 2008
Schaal: 1:10.000
Projectie: Rijksdriehoekstelsel
Proiectnummer: 110502-201086.010
Papierformaat: A0 - liggend
Kaartnummer: 1 van 1

COLOFON

MER HOOGWATERAANPAK
'S-HERTOGENBOSCH (HOWABO)**OPDRACHTGEVER:**

WATERSCHAPPEN AA & MAAS EN DE DOMMEL

STATUS:

Vrijgegeven

AUTEUR:

F. Dotinga
M. Fick
M. Gerlach

GECONTROLEERD DOOR:

G. Verhoeff

VRIJGEGEVEN DOOR:

F. Dotinga

19 december 2008

110502/ZF8/3K8/201086/010

ARCADIS NEDERLAND BV
Utopialaan 40-48
Postbus 1018
5200 BA 's-Hertogenbosch
Tel 073 6809 211
Fax 073 6144 606
www.arcadis.nl
Handelsregister
9036504

©ARCADIS. Alle rechten voorbehouden. Behoudens uitzonderingen door de wet gesteld, mag zonder schriftelijke toestemming van de rechthebbenden niets uit dit document worden veeleenvoudigd en/of openbaar worden gemaakt door middel van druk, fotokopie, digitale reproductie of anderszins.