


BIJLAGEN

Topografische kaart

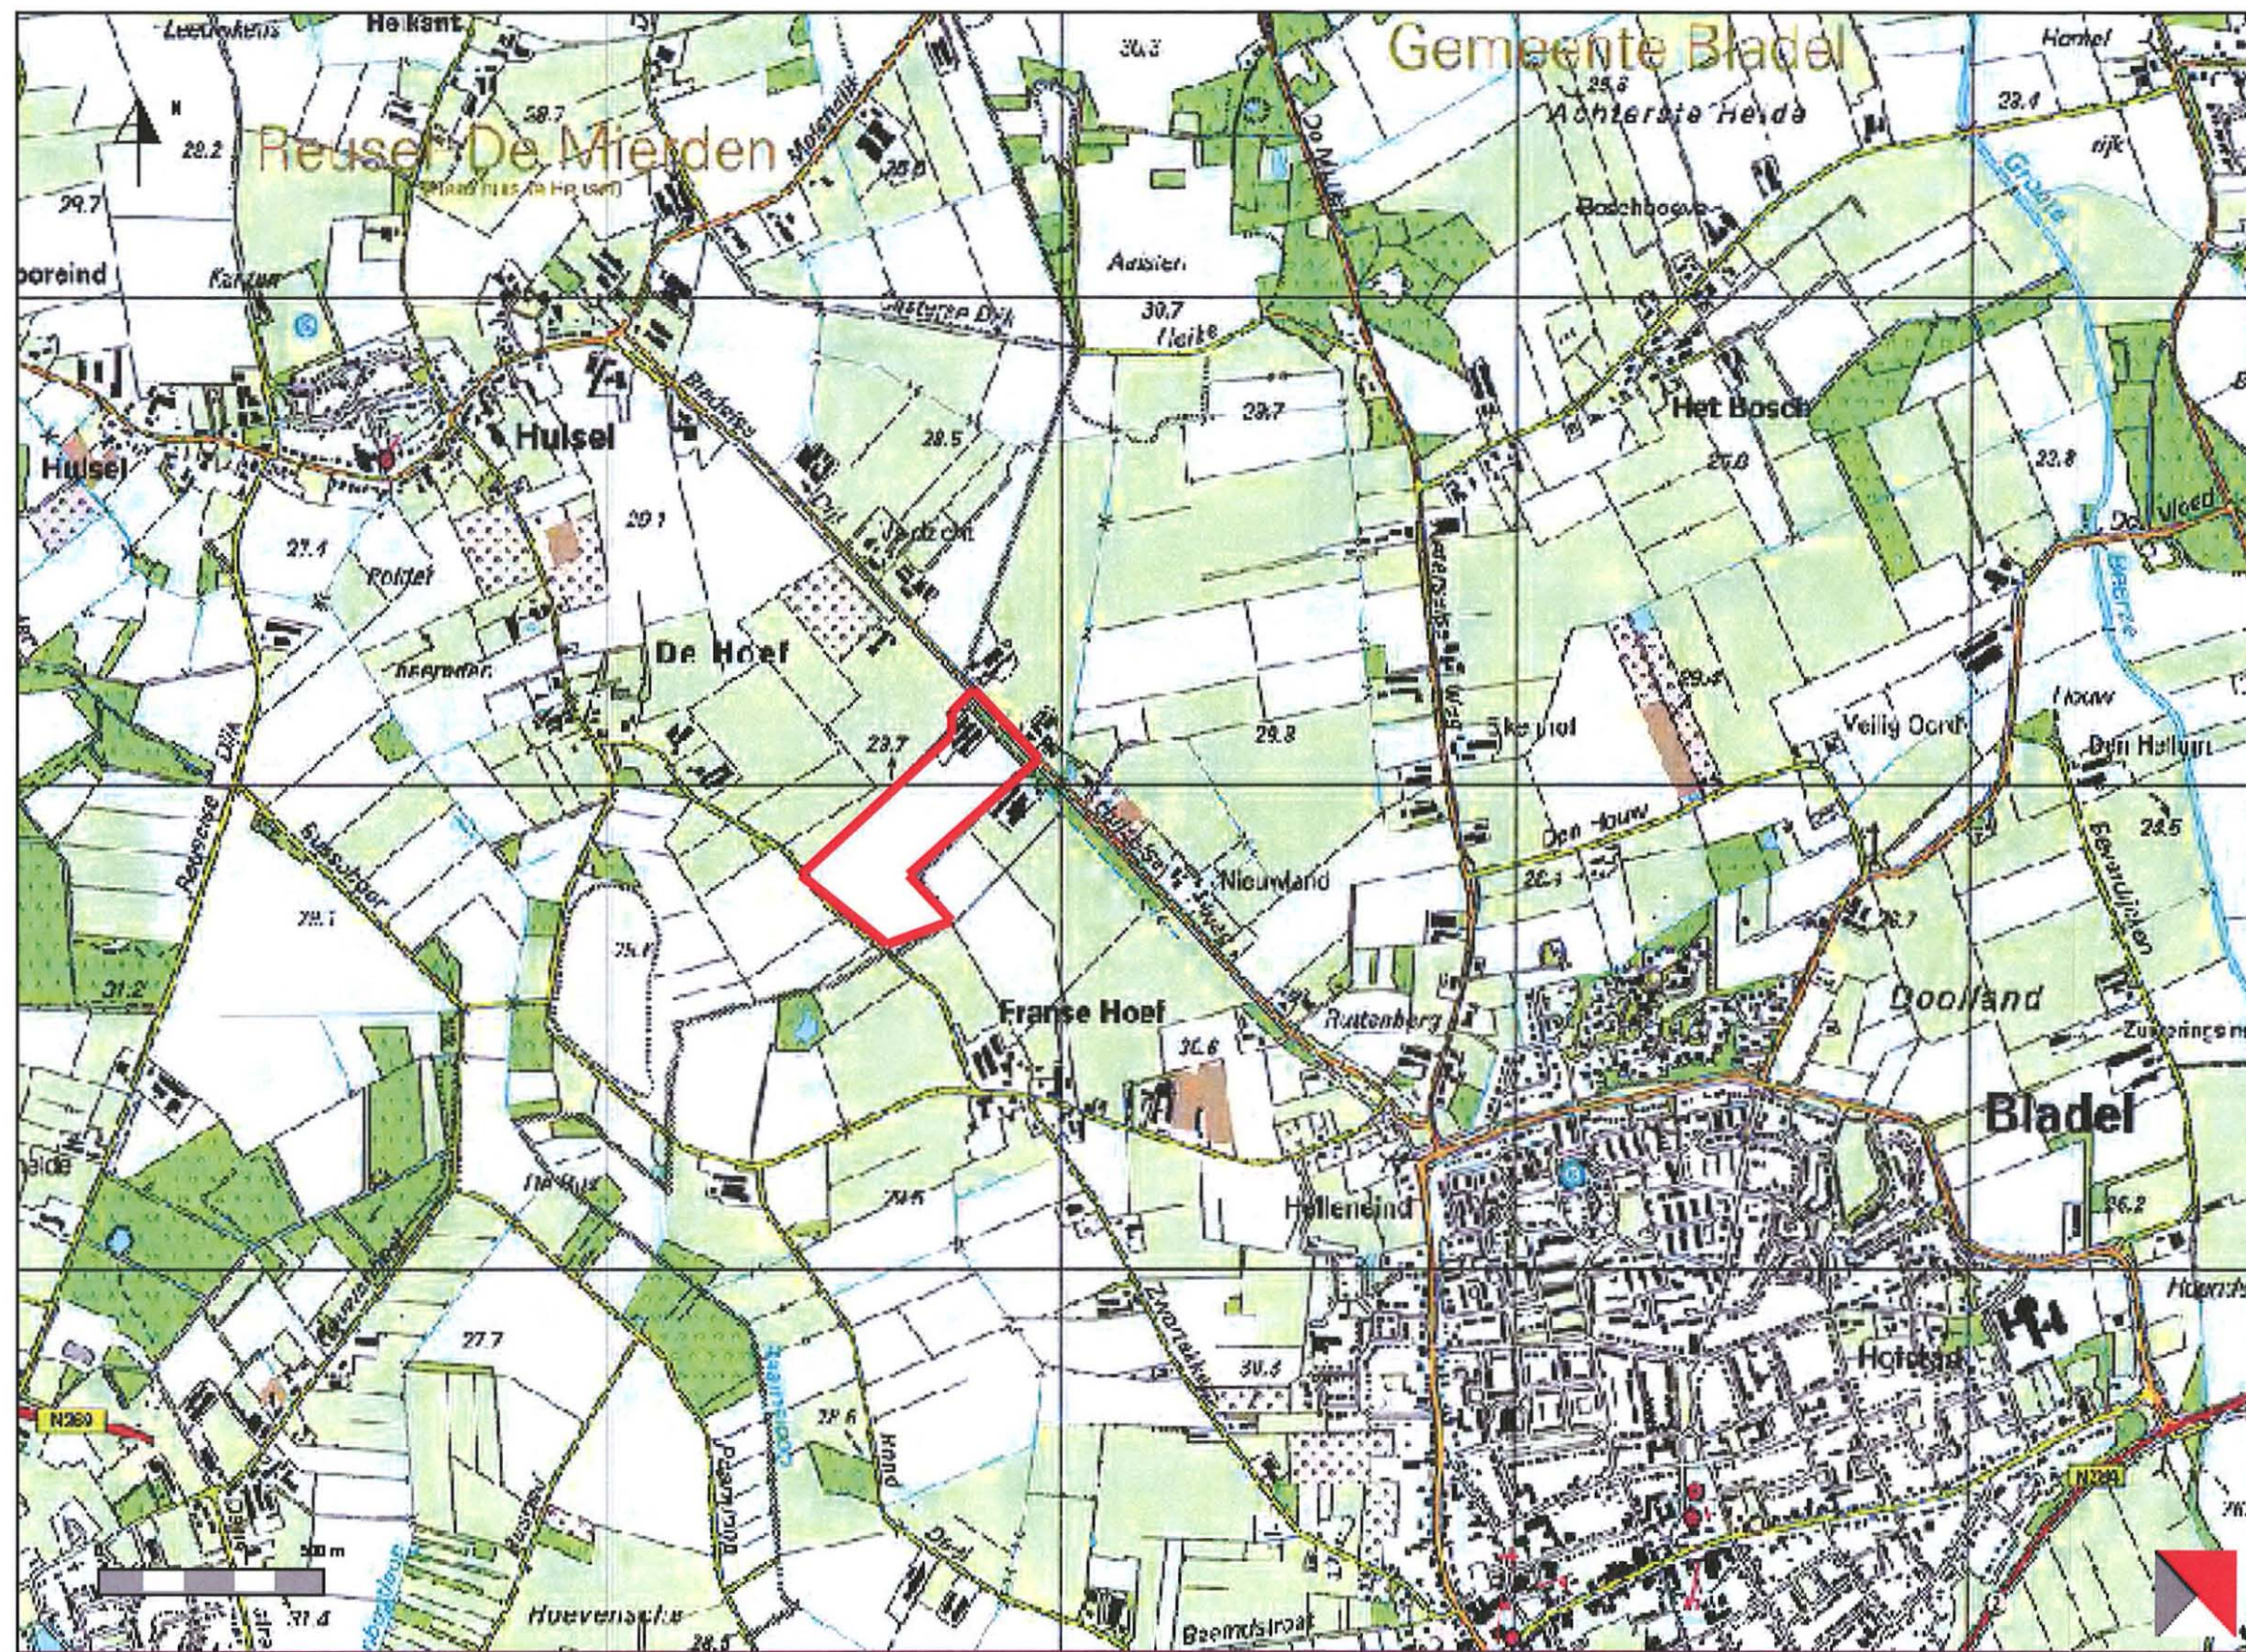

Postbus 10.001
5280 DA Boxtel
Bosscheweg 56
5283 WB Boxtel

Tel. (0411) 618 618
Fax (0411) 618 688
info@dommel.nl
www.dommel.nl

Van Dun Advies BV
Chris van der Heijden
Dorpsstraat 54
5113 TE ULICOTEN

Boxtel : 27-08-2007
ons kenmerk : U-07-06245
uw kenmerk : 06199-02
onderwerp : Beoordeling
Wvo-vergunningplicht
Bladelsedijk 8 / De Hoef
Hulsel

behandeld door : P.J. van Otterdijk
doorkiesnummer : 0411-618264
e-mail adres : pvotterdijk@dommel.nl
bijlagen : -
verzonden : 27-08-2007

Geachte heer Van der Heijden,

Op 22 augustus 2007 heb ik van u een email ontvangen met de start notitie MER voor 2 varkenshouderijen met een centrale mestverwerkingsinstallatie aan de Bladelsedijk 8/ De Hoef te Hulsel. Uw vraag was, of er voor deze activiteiten een Wvo-vergunning nodig is.



De genoemde bedrijven vallen onder de IPPC-plicht. Hierdoor komen de algemene regels van het Lozingenbesluit Open teelt en Veehouderij te vervallen en is er een vergunning nodig voor alle lozingen uit het bedrijf. De vergunningplicht in het kader van de Wet verontreiniging oppervlaktewater (Wvo), is voor deze bedrijven alleen van toepassing voor lozingen direct op oppervlaktewater. Aangezien er geen verontreinigd water direct wordt geloosd (alleen via de riolering, of via de mestkelder), is er geen Wvo-vergunning nodig.

Het afstromend regenwater van verhard terrein en van het dakoppervlak wordt gezien als niet-verontreinigd, aangezien er geen opslag plaatsvindt op niet-overdekte oppervlakten. Het lozen van niet-verontreinigd (regen)water is niet vergunningplichtig in het kader van de Wvo.

Hoogachtend,
Namens het dagelijks bestuur,



P.J. van Otterdijk
medewerker vergunningen

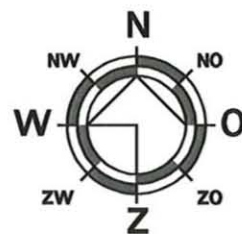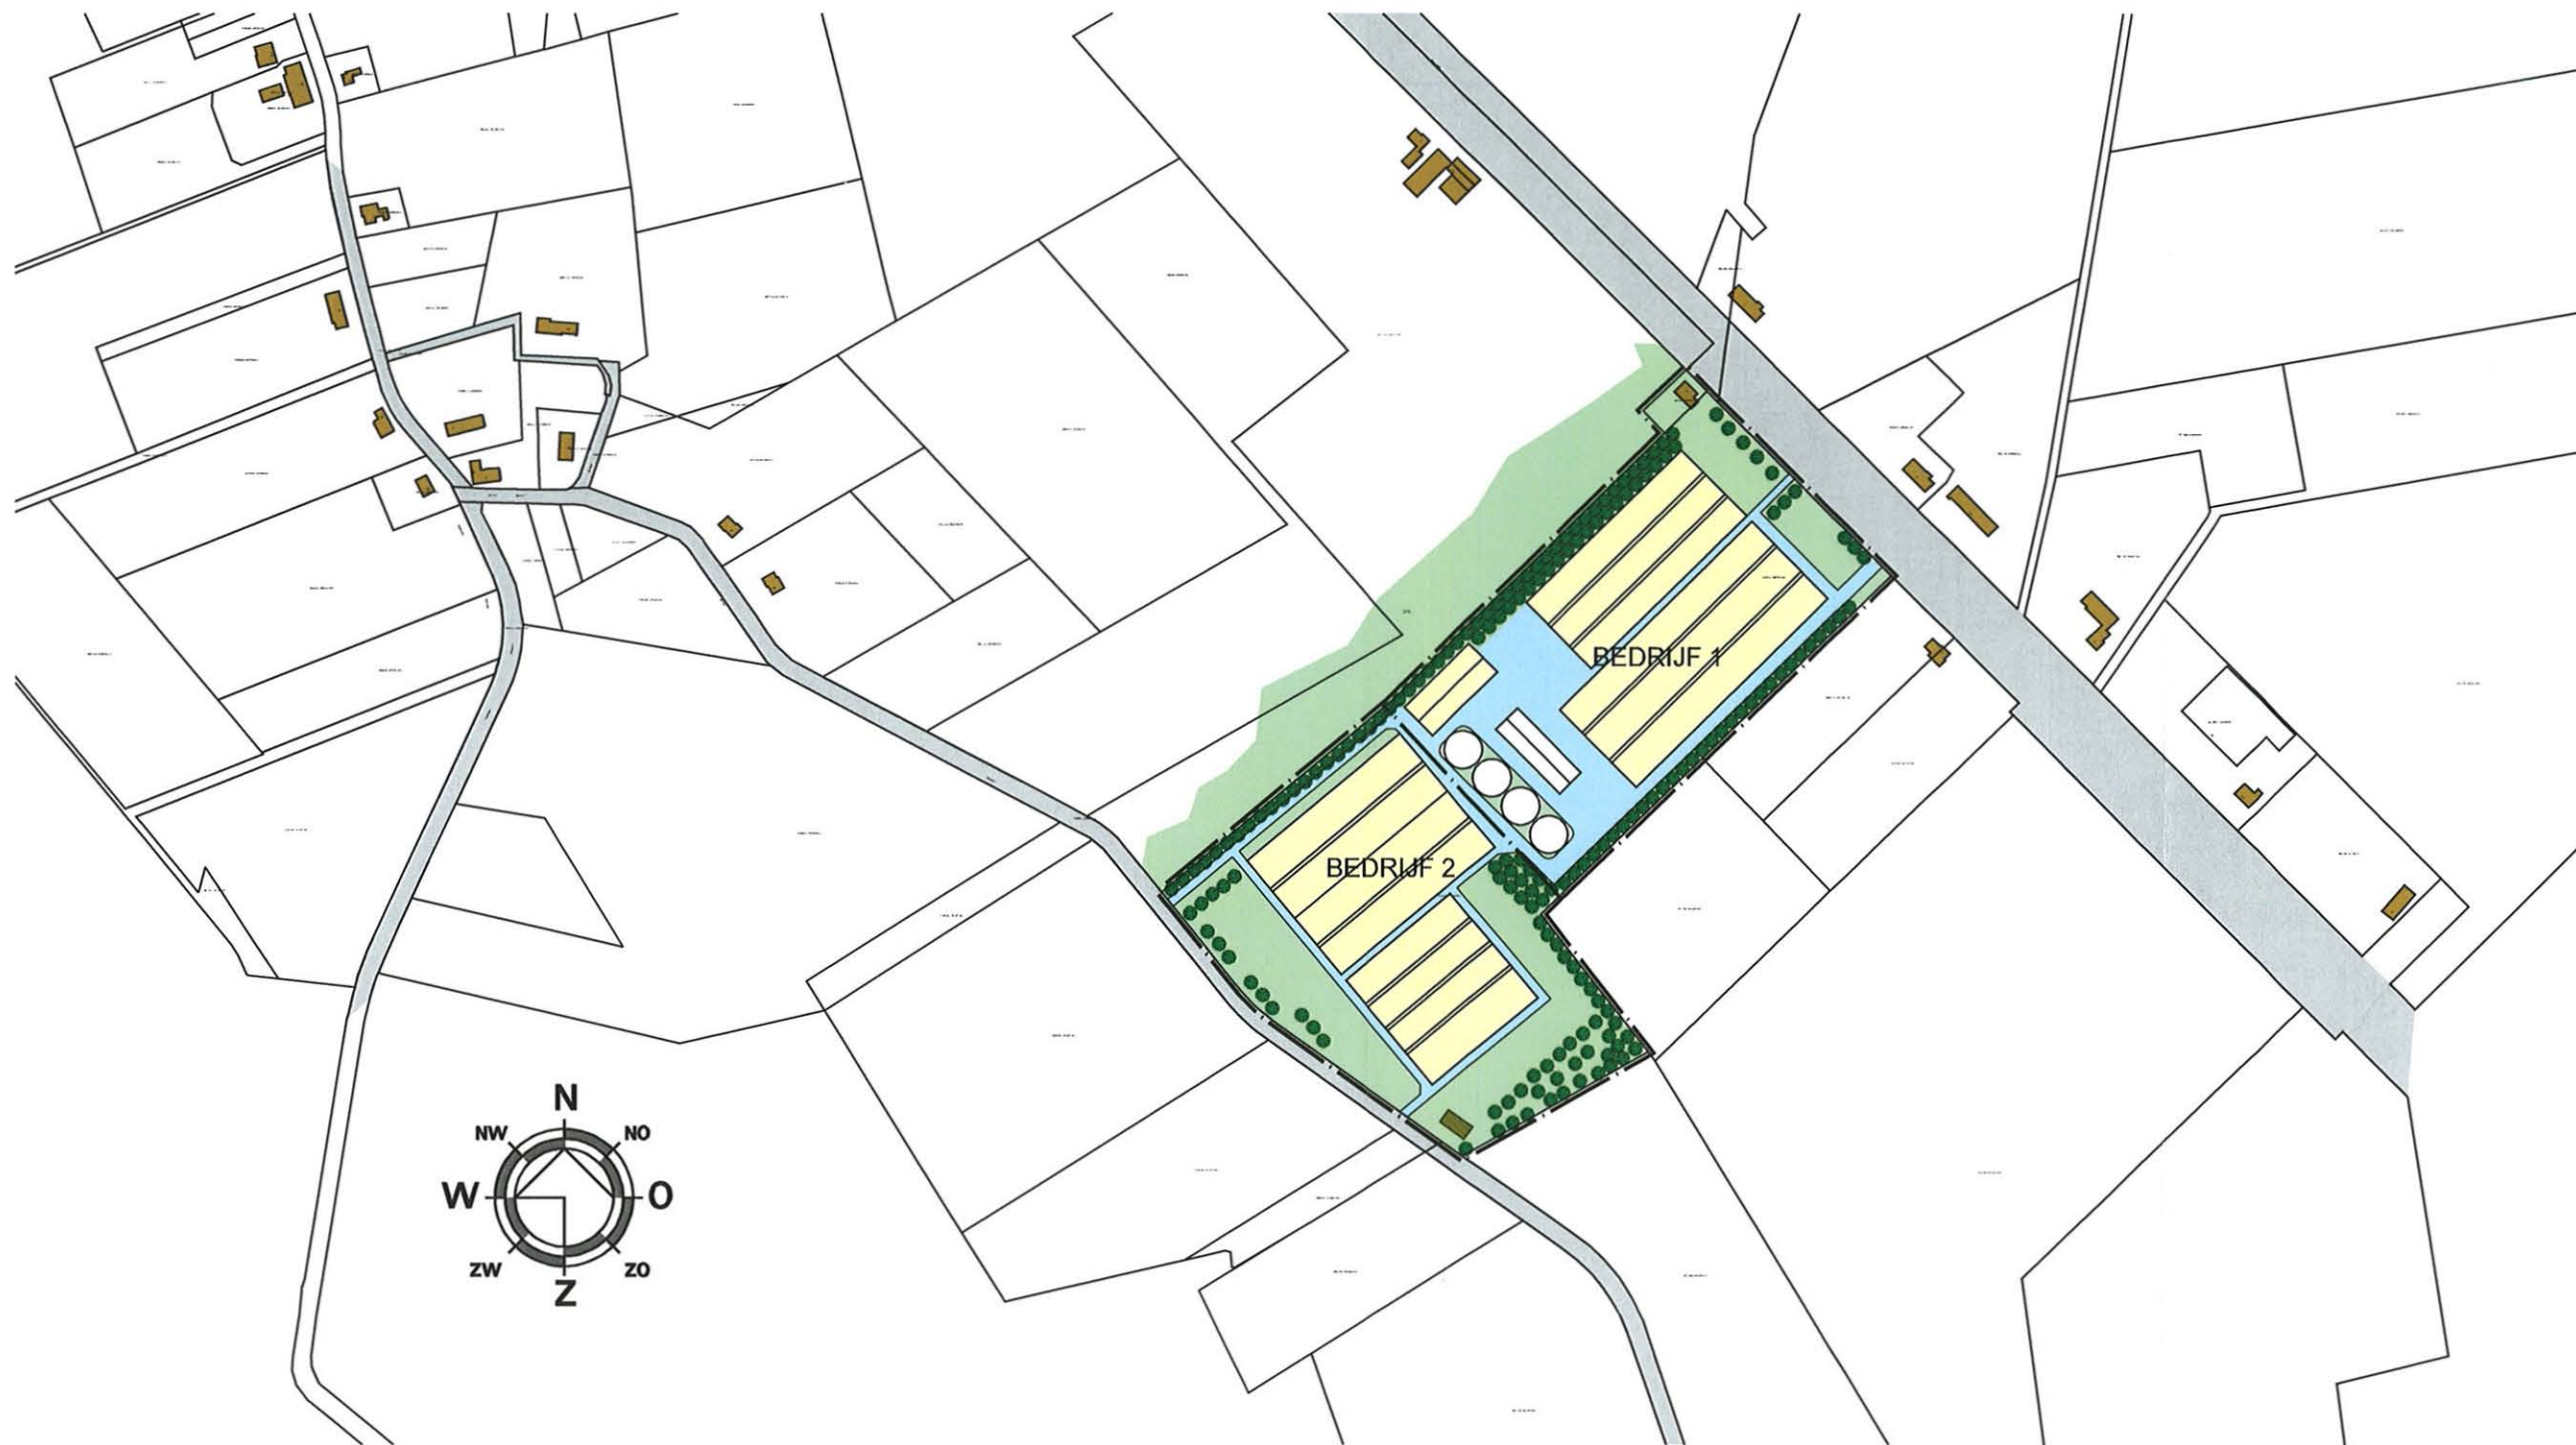

IN OPDRACHT VAN
Van De Sande Projectontwikkeling BV
 Neterselsedijk 24
 5094 BD LAGE MIERDE
 telefoon: 013-5091895

TEKENING Voorlopige inrichtingsschets
 ONDERWERP Startnotitie MER



Dorpsstraat 54
 Tel: (013) 519 94 58
 Fax: (013) 519 97 27

5113 TE Ulicoten
 www.vandunadvies.nl
 info@vandunadvies.nl

PROJECT	06199-01	WIJZIGINGEN
GETEKEND	DJ	1 ^e
SCHAAL	1:5000	2 ^e
BLAD	01-1	3 ^e
DATUM	06-12-07	4 ^e

BOUWVERGUNNINGEN - MILIEUVERGUNNINGEN - BOUWBEGELEIDING - ADVISERING