


BIJLAGE 1 Ligging stortplaatsen

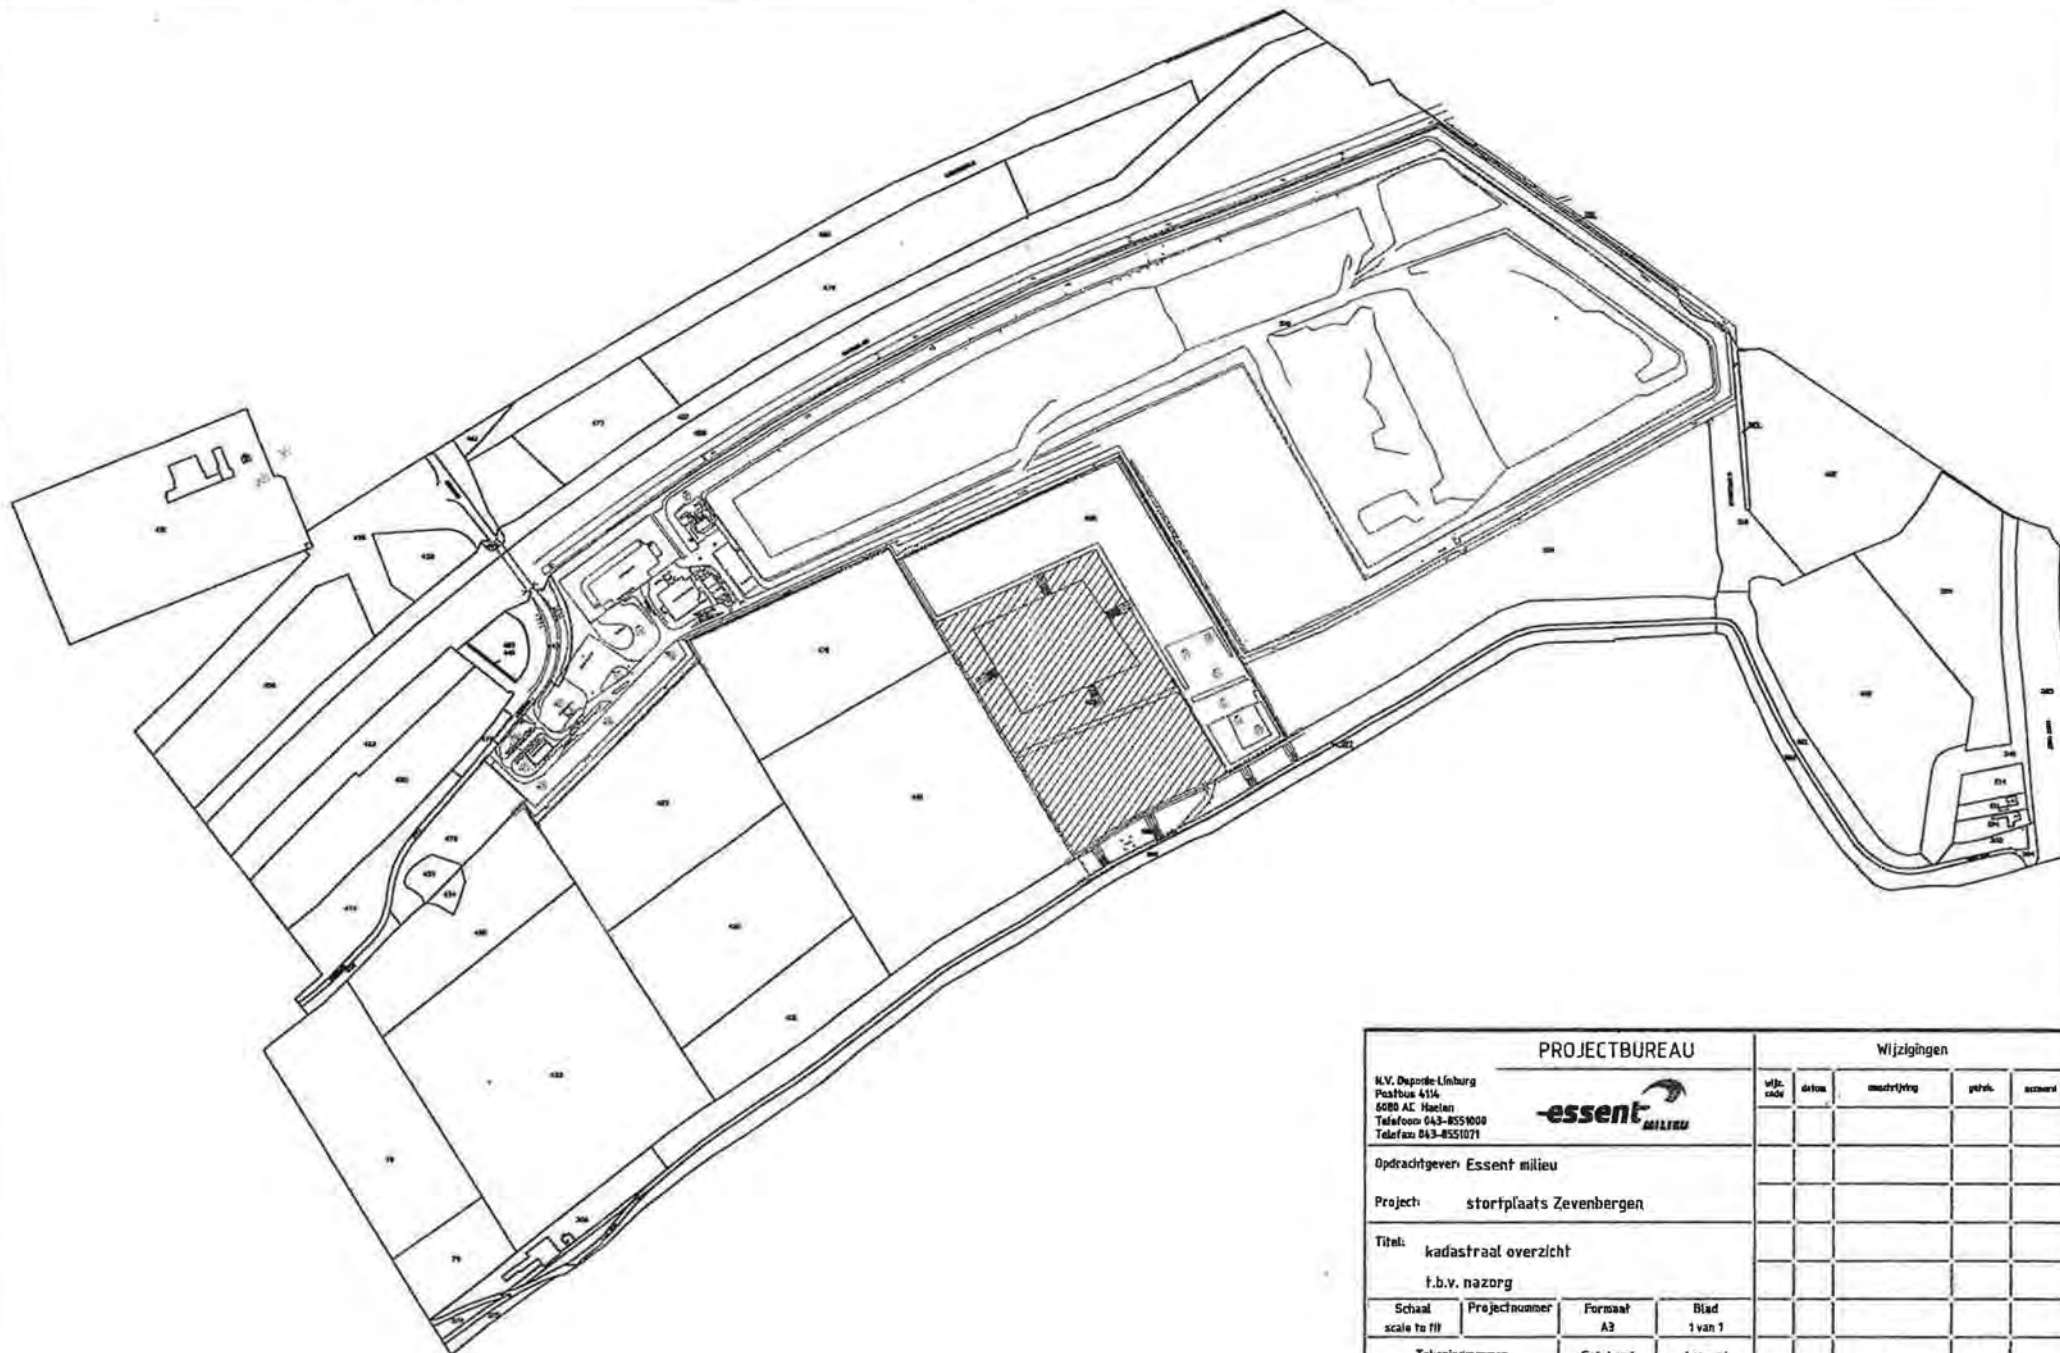


PROJECTBUREAU				Wijzigingen						
N.V. Depende Limburg Postbus 4114 6080 AC Maelen Telefoon 043-8551000 Telefax 043-8551071						wijz- cadw	datum	machtiging	getek.	akkoord
Opdrachtgever: Essent milieu										
Project: stortplaats Zevenbergen										
Titel: kadastraal overzicht										
f.b.v. nazorg										
Schaal scale to 1:11	Projectnummer	Formaat A3	Blad 1 van 1							
Tekeningnummer		Getekend	Accoord							
		RH 25-11-04								
				filename						
				K:\cadv\overzichten\overzichten\kadastraal						

BIJLAGE 2 Huidige situatie

BIJLAGE 3

Controledrainage, waarnemingsputten grondwater en stortvakken

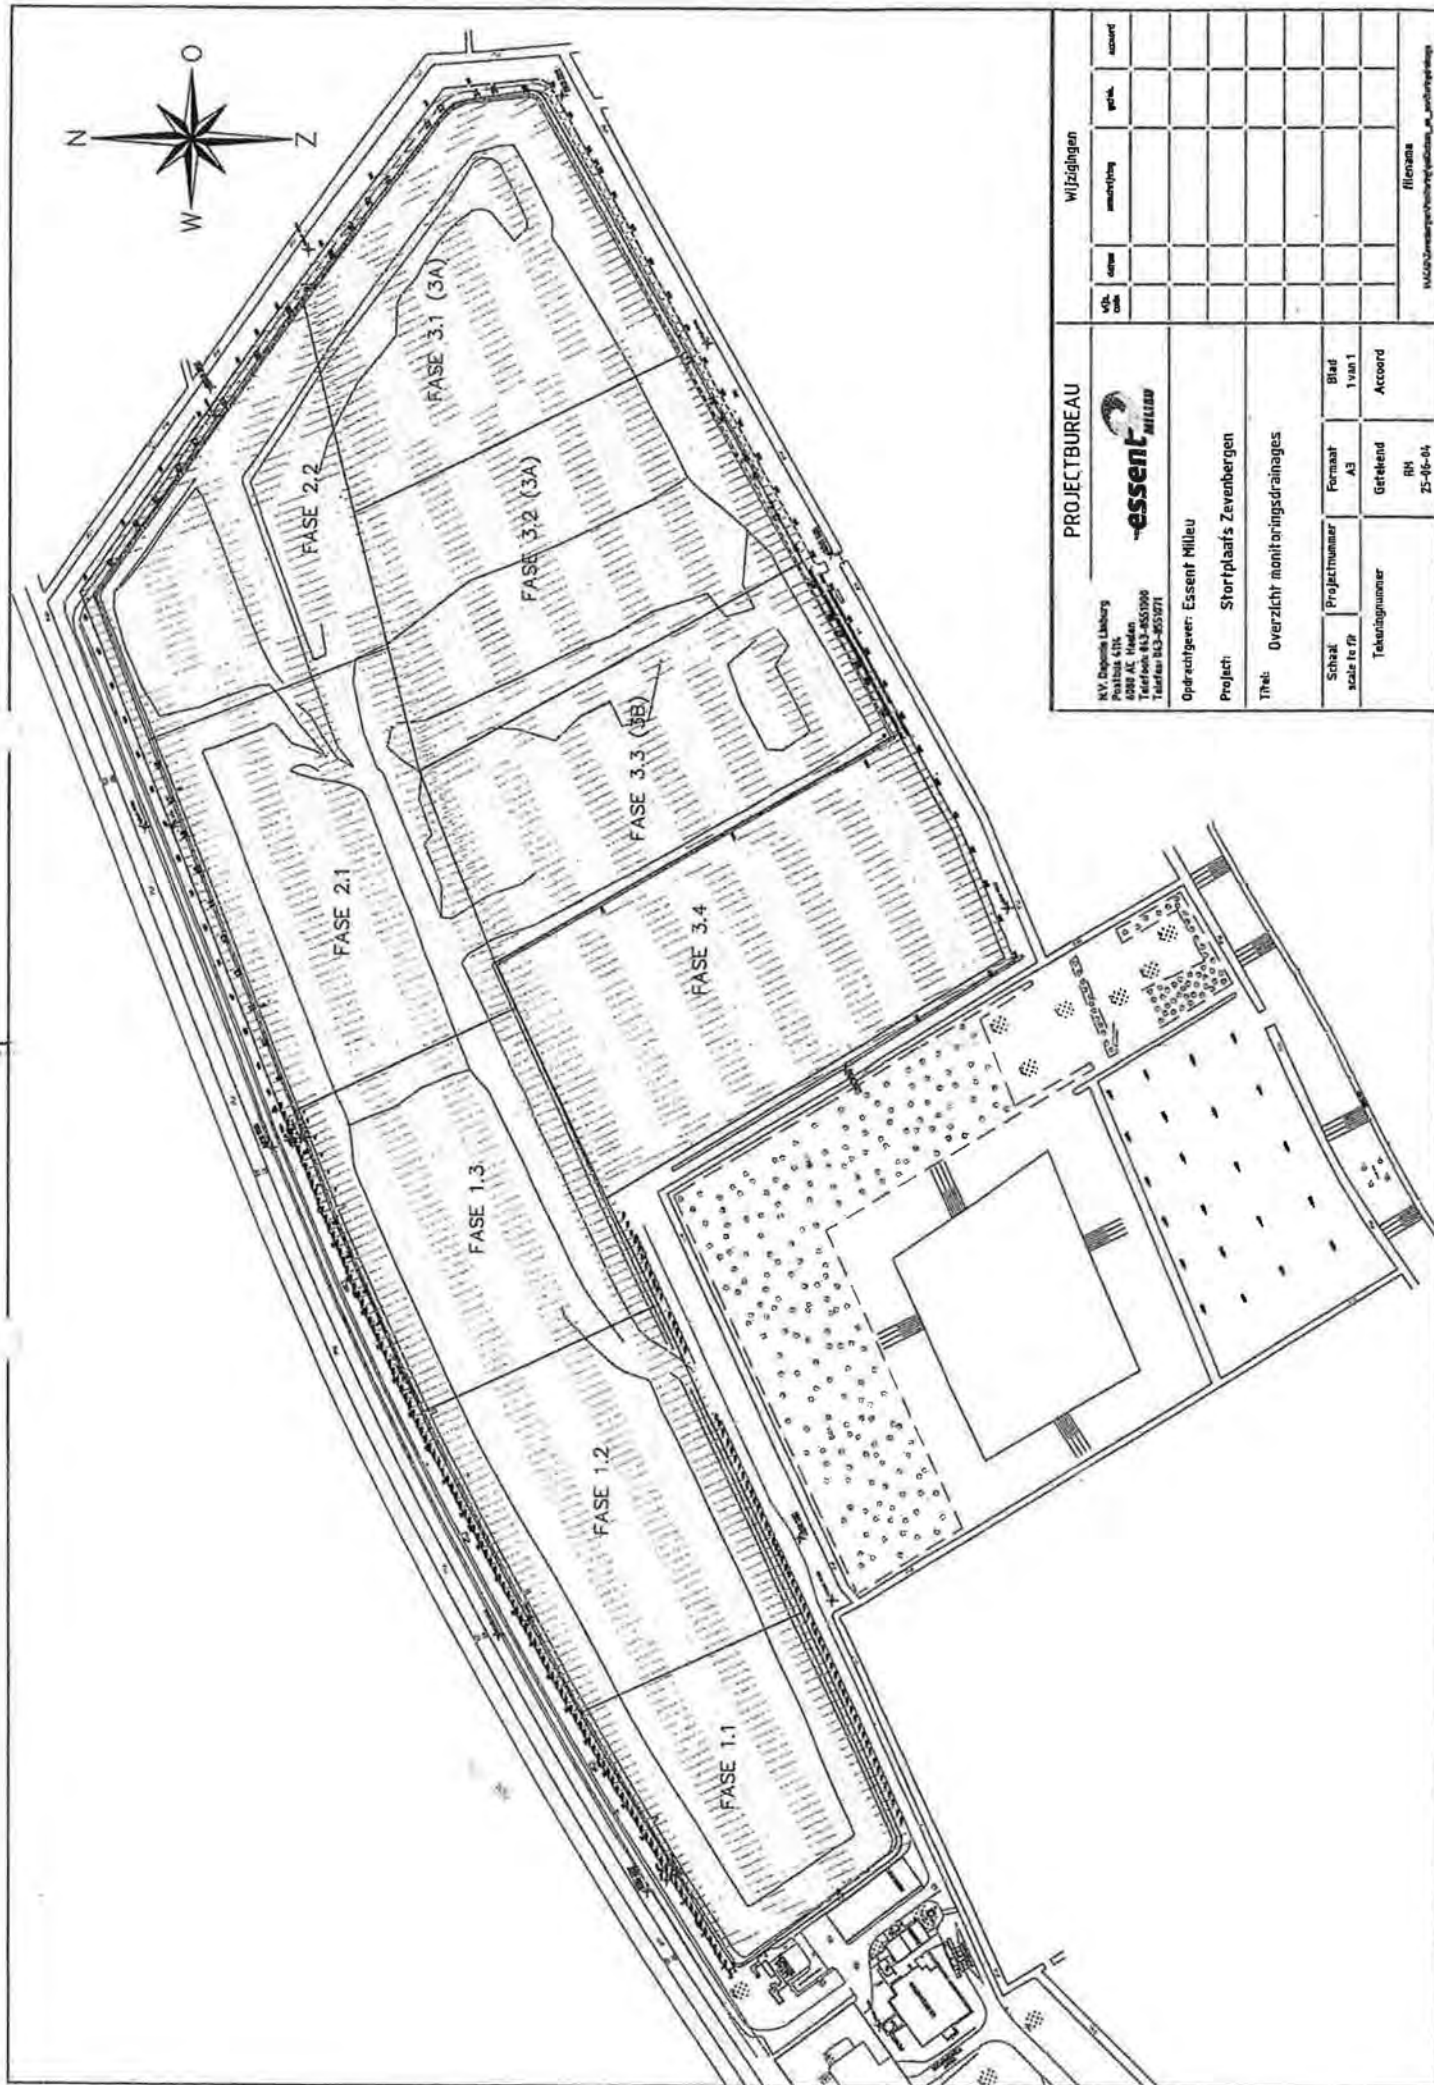

PROJECTBUREAU

NV Boudewijn
Postbus 415
4280 AE Huiden
Telefoon 043-4551900
Telefax 043-4551971



Opdrachtgever: Essent Milieu

Project: Stortplaats Zevenbergen

Titel: Overzicht monitoringsdrainages

Schaal

scale 1:50

Projectnummer

A3

Blad

1 van 1

Tekeningnummer

RM

Gefileerd

25-05-04

Accoord

Wijzigingen

datum

omschrijving


getek.

aanvaard

MILIEU

MILIEU

BIJLAGE 4 Percolaatdrainage

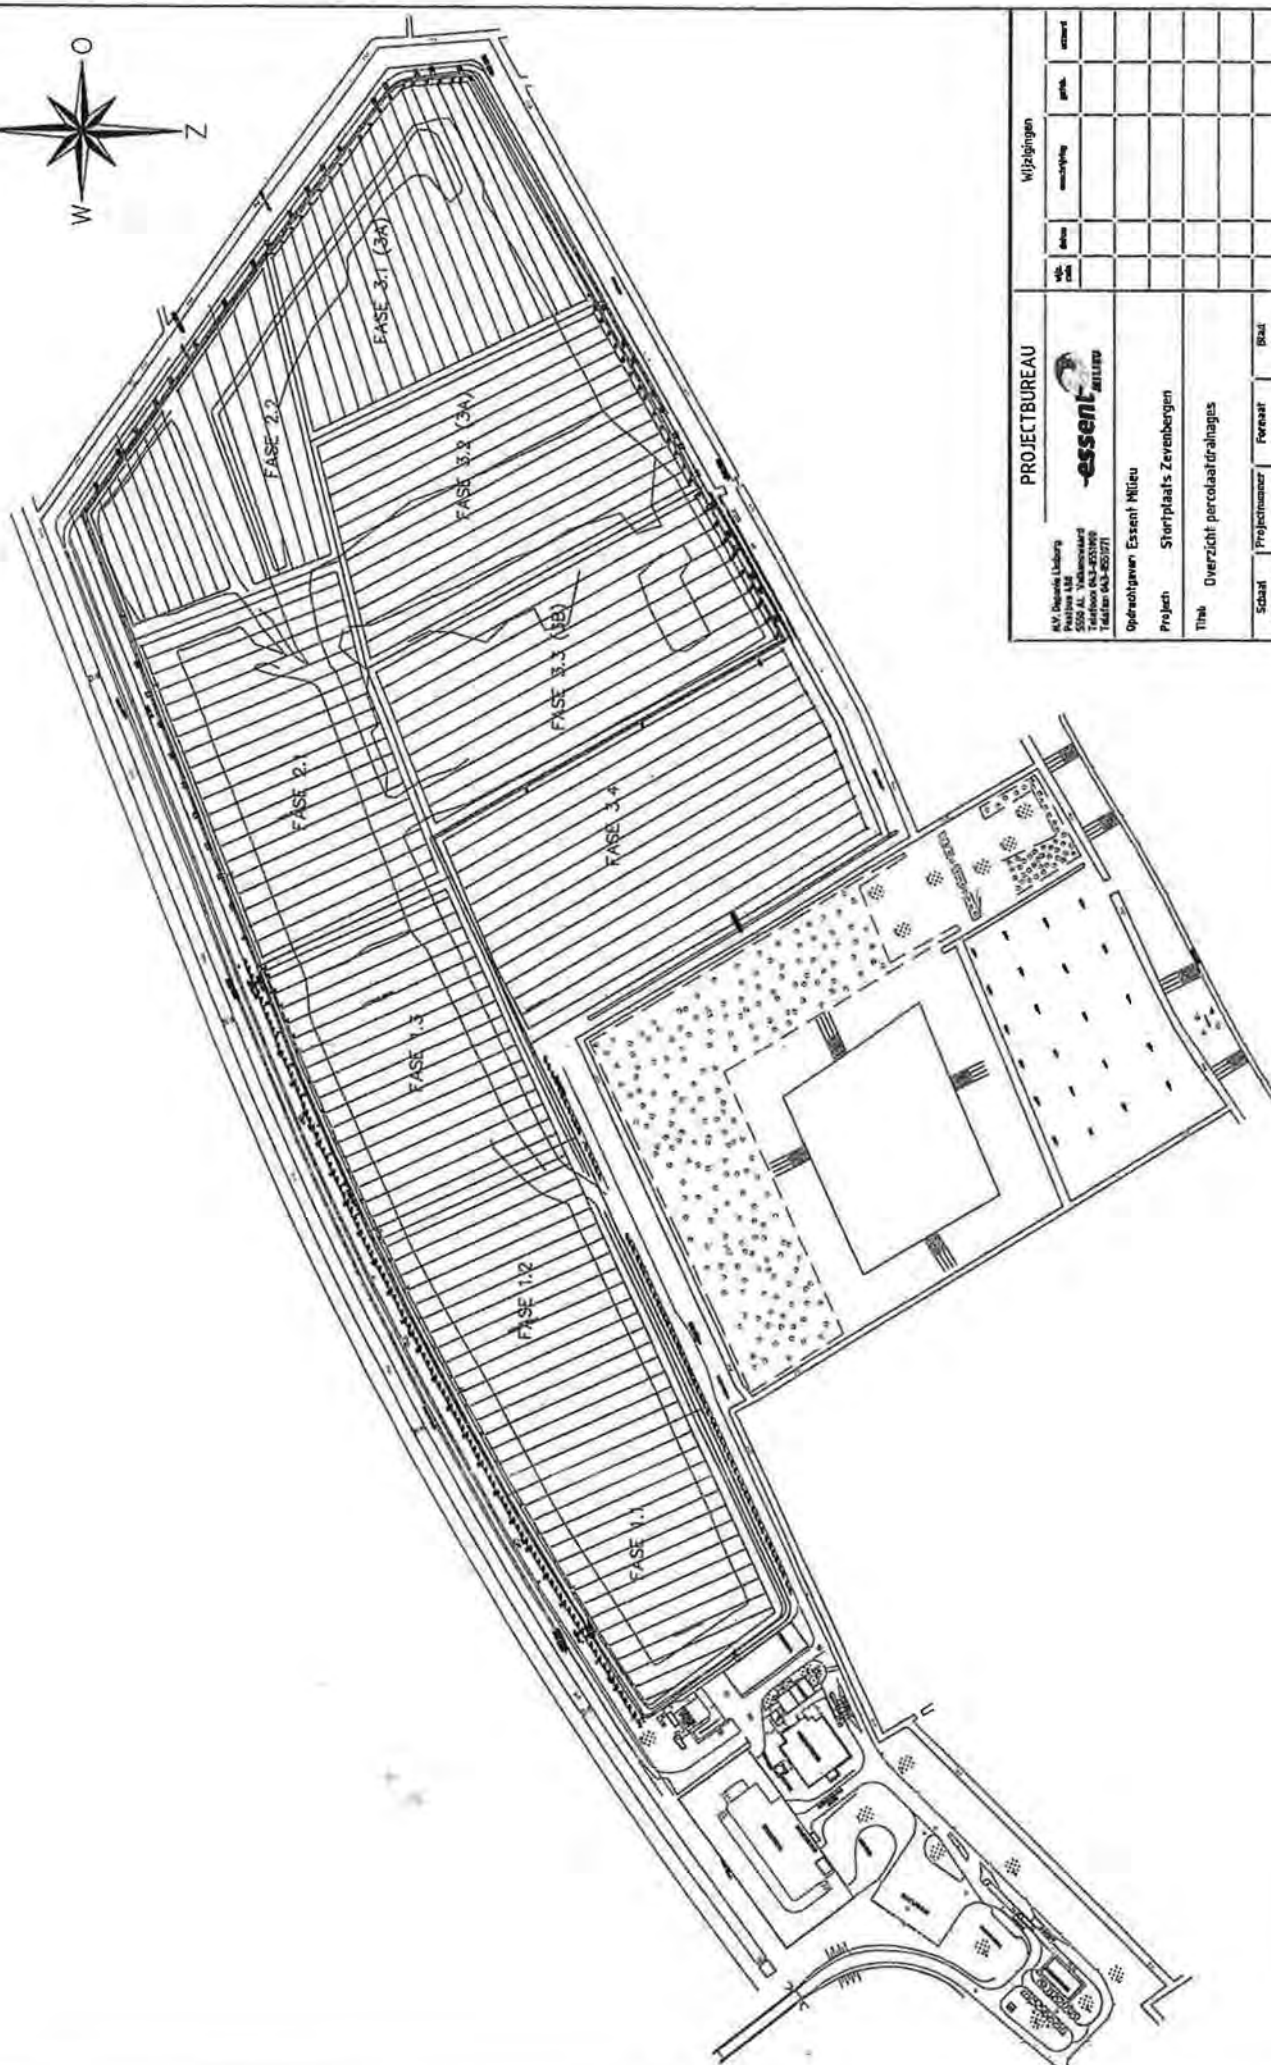


PROJECTBUREAU				Wijzigingen									
 A.V. Dequade Liding Postbus 138 3900 AA Dordrecht Telefoon 031-4031969 Telefax 031-4031971													
Onderzoeken Essent Miteu													
Project Startplaats Zevenbergen													
Titels Overzicht perccatdrainages													
Schaal	Projectnummer	Forecast	Bout										
Sole to re	A3	1 van 1	Account										
Tabelingnummer				Gelend	RH								
				25-55-34									

BIJLAGE 5 Stortgasonttrekking

BIJLAGE 6 Masterplan golfbaan



0 50 100 200 meter

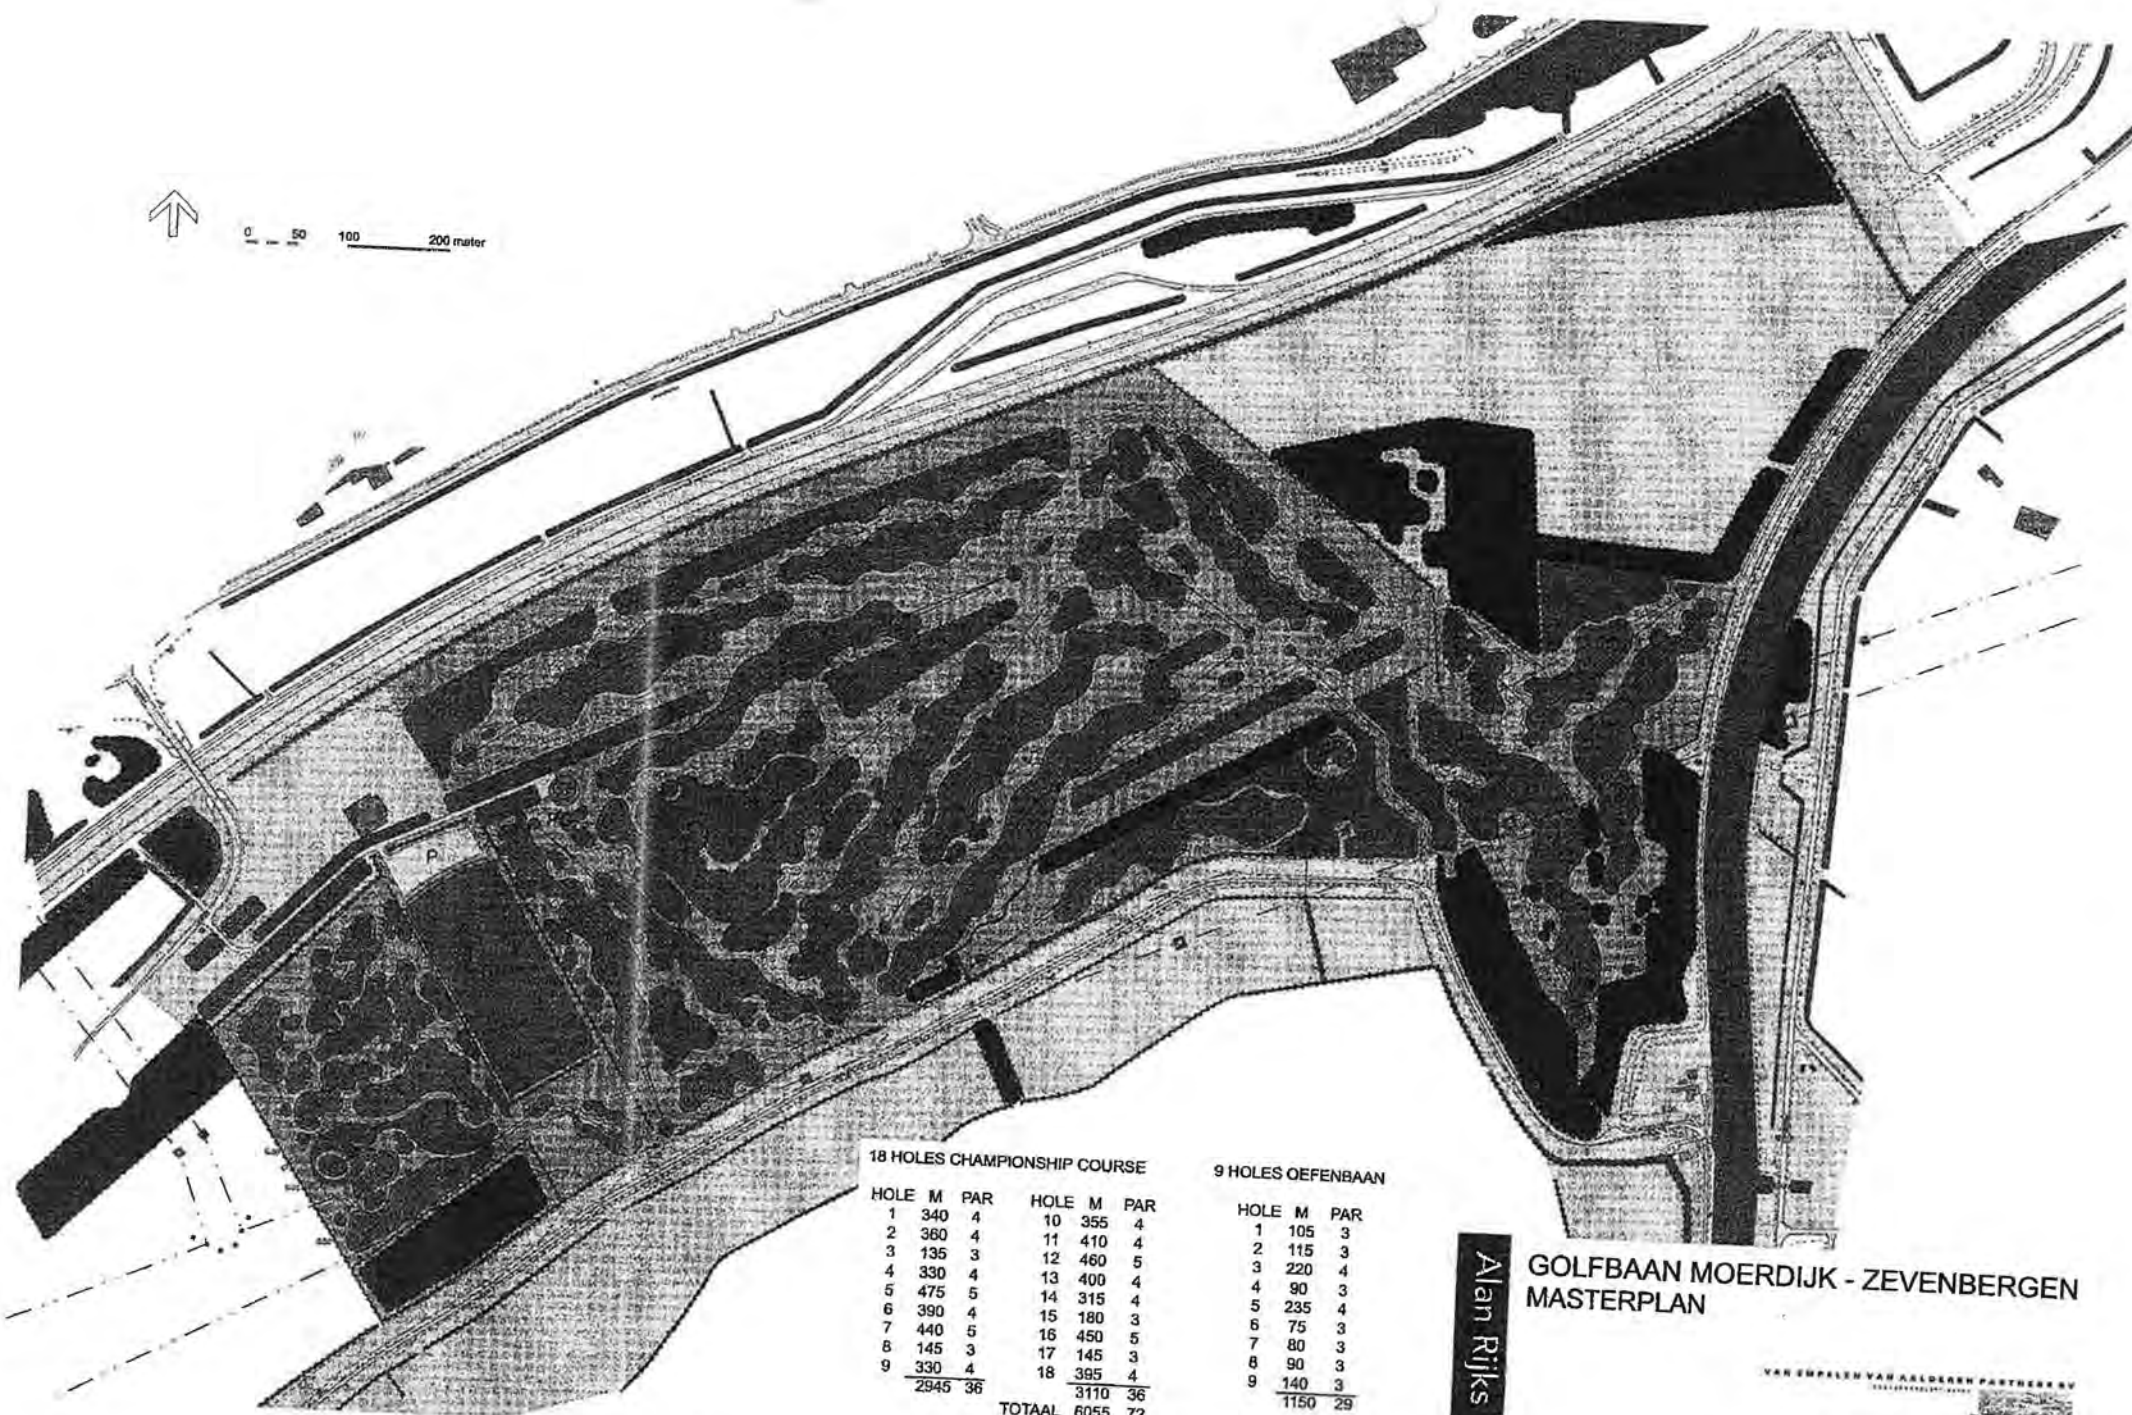

18 HOLES CHAMPIONSHIP COURSE

HOLE	M	PAR	HOLE	M	PAR
1	340	4	10	355	4
2	360	4	11	410	4
3	135	3	12	460	5
4	330	4	13	400	4
5	475	5	14	315	4
6	390	4	15	180	3
7	440	5	16	450	5
8	145	3	17	145	3
9	330	4	18	395	4
2945		36	3110		36
TOTAAL			6055		72

9 HOLES OEFENBAAN

HOLE	M	PAR
1	105	3
2	115	3
3	220	4
4	90	3
5	235	4
6	75	3
7	80	3
8	90	3
9	140	3
1150		29

Alan Rijs


GOLFBAAN MOERDIJK - ZEVENBERGEN MASTERPLAN

VAN OORPELEN VAN AALDEREN PARTNERS BV
Landschapsgediplomeerd architect

05G10-05 10-11-2005



BIJLAGE 7 Doorsnede talud fase 3.4

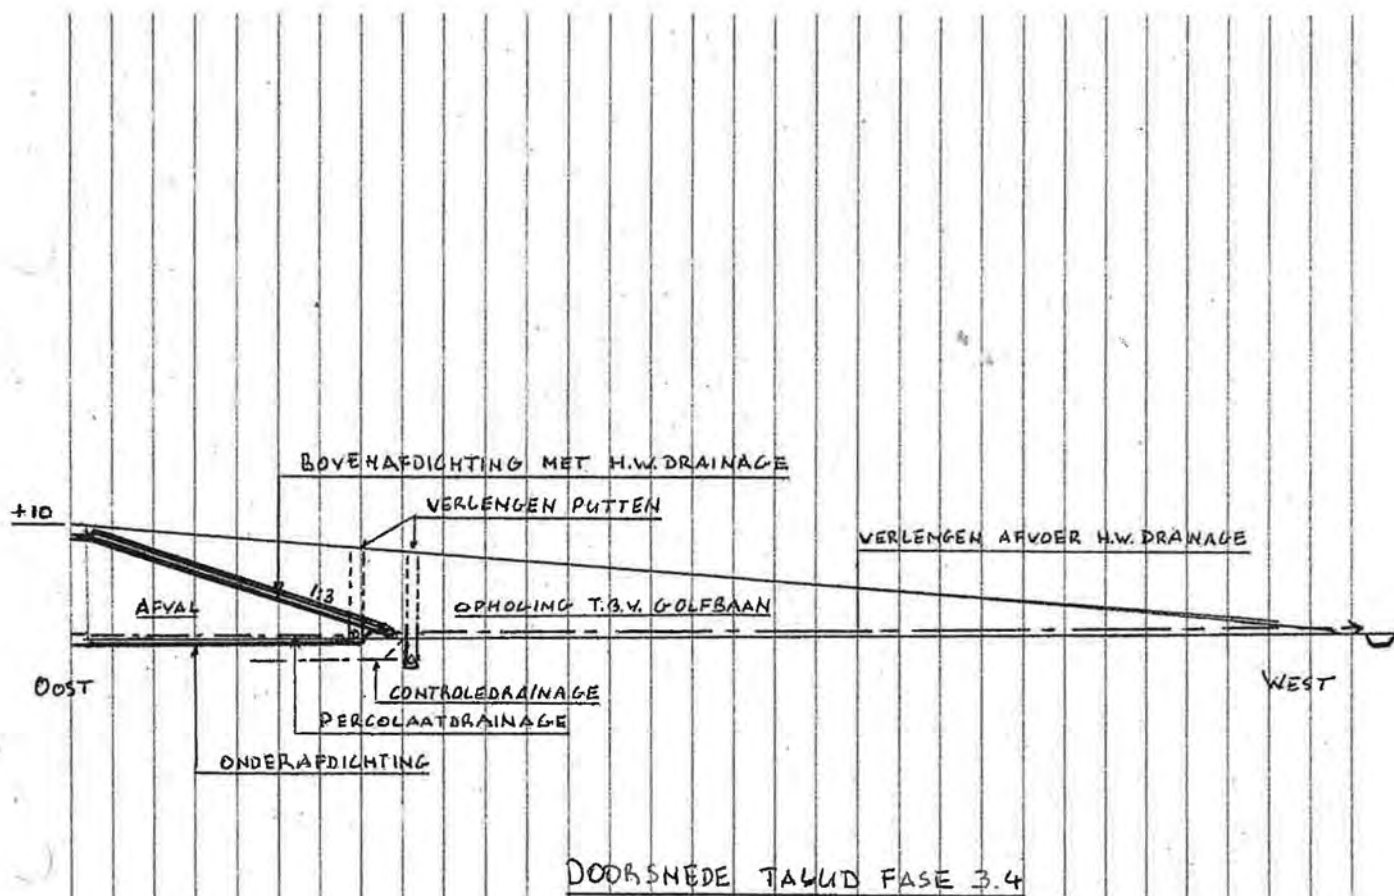



0 50 100 200 meter

18 HOLES CHAMPIONSHIP COURSE

HOLE	M	PAR	HOLE	M	PAR
1	340	4	10	355	4
2	360	4	11	410	4
3	135	3	12	460	5
4	330	4	13	400	4
5	475	5	14	315	4
6	390	4	15	180	3
7	440	5	16	450	5
8	145	3	17	145	3
9	330	4	18	395	4
2945		36	3110	36	
			TOTAAL	6055	72

9 HOLES OEFENBAAN

HOLE	M	PAR
1	105	3
2	115	3
3	220	4
4	95	3
5	305	4
6	75	3
7	80	3
8	90	3
9	140	3
1225		29

Alan Rijks

GOLFBAAN MOERDIJK - ZEVENBERGEN MASTERPLAN

VAN EMPELEN VAN AALDEREN PARTNERS B

06G10-05 25-09-2006