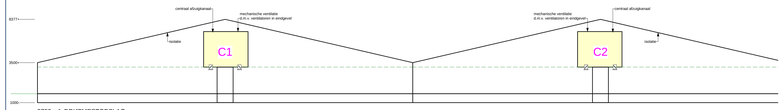

9750 m³ DRIJFMESTOPSLAG

3072	GESPEENDE BIGGEN	RAV D 1.1.3.2
6080	VLEESVARKENS	RAV D 3.2.7.1.1

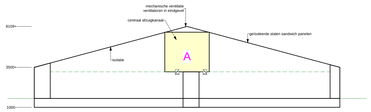

2350 m³ DRIJFMESTOPSLAG

180	KRAAMZEUGEN	RAV D 1.2.14
552	GUSTE/DRAGENDE ZEUGEN	RAV D 1.3.9.2
74	GUSTE/DRAGENDE ZEUGEN	RAV D 1.3.1
2	BEREN	RAV D 2.5
24	OPFOKZEUGEN	RAV D 3.2.7.1.1

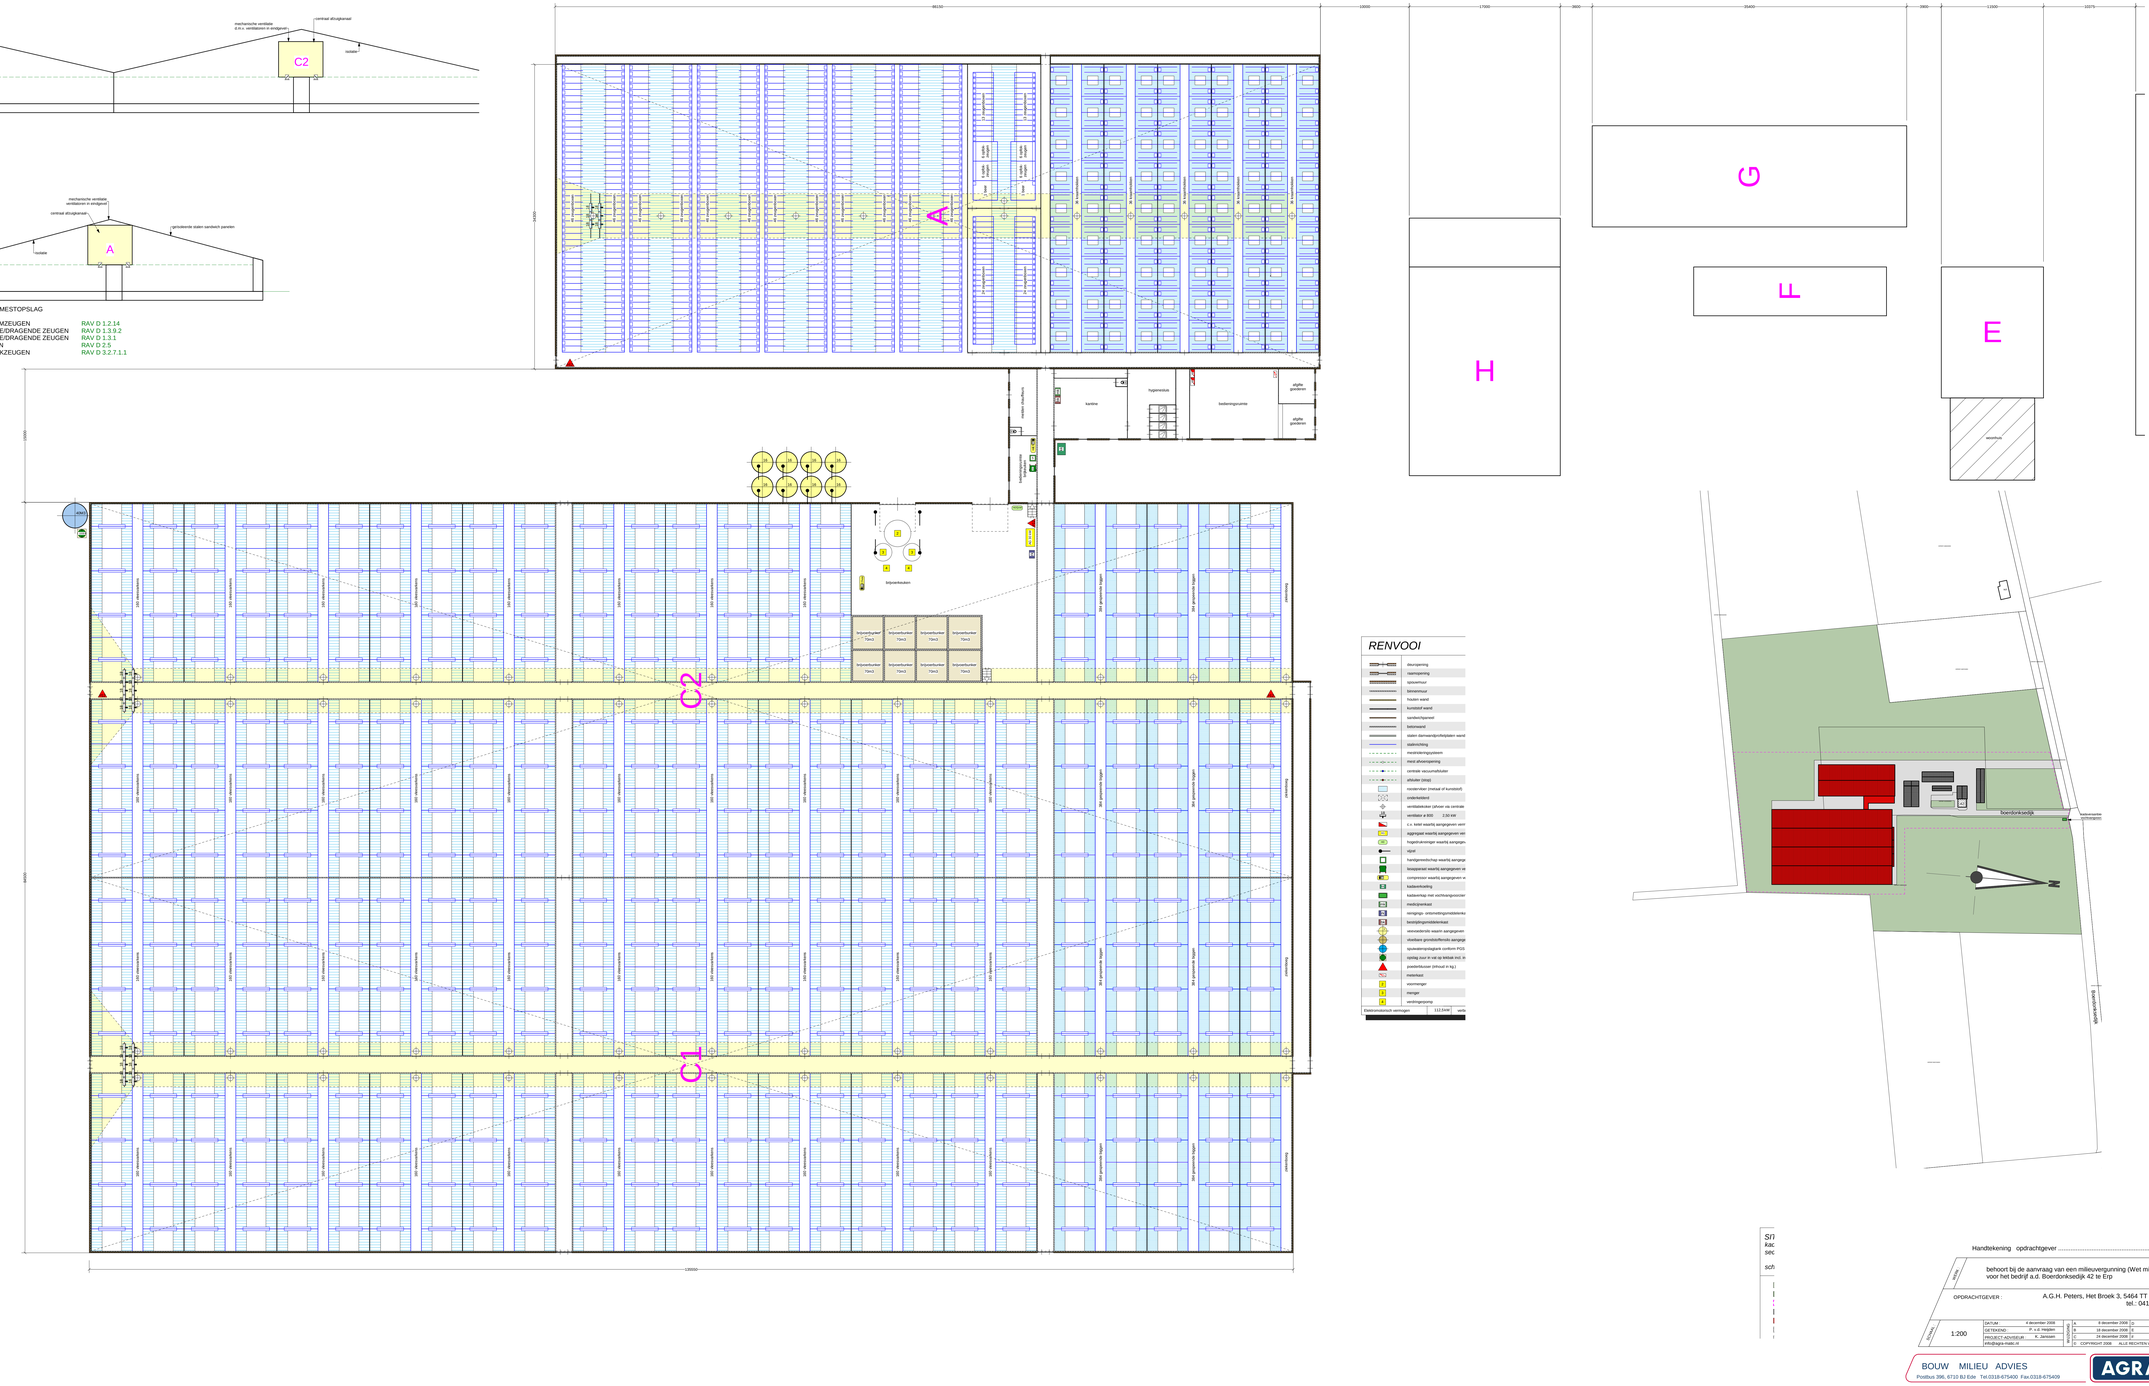
66150
10000
17700
3600
31400
3900
11300
10375
A
C2
C1
G
H
T
E
mestsilo
keuken
hygiënelokaal
bedieningsruimte
afgifte geneesmiddelen
toilet
douche
kleedruimte
toilet
douche
kleedruimte
toilet
douche
kleedruimte