


BIJLAGE 7 Ruimtebeslag van de dijkversterkingsvarianten



Bronvermelding
Luchtfoto's waterschap 2011

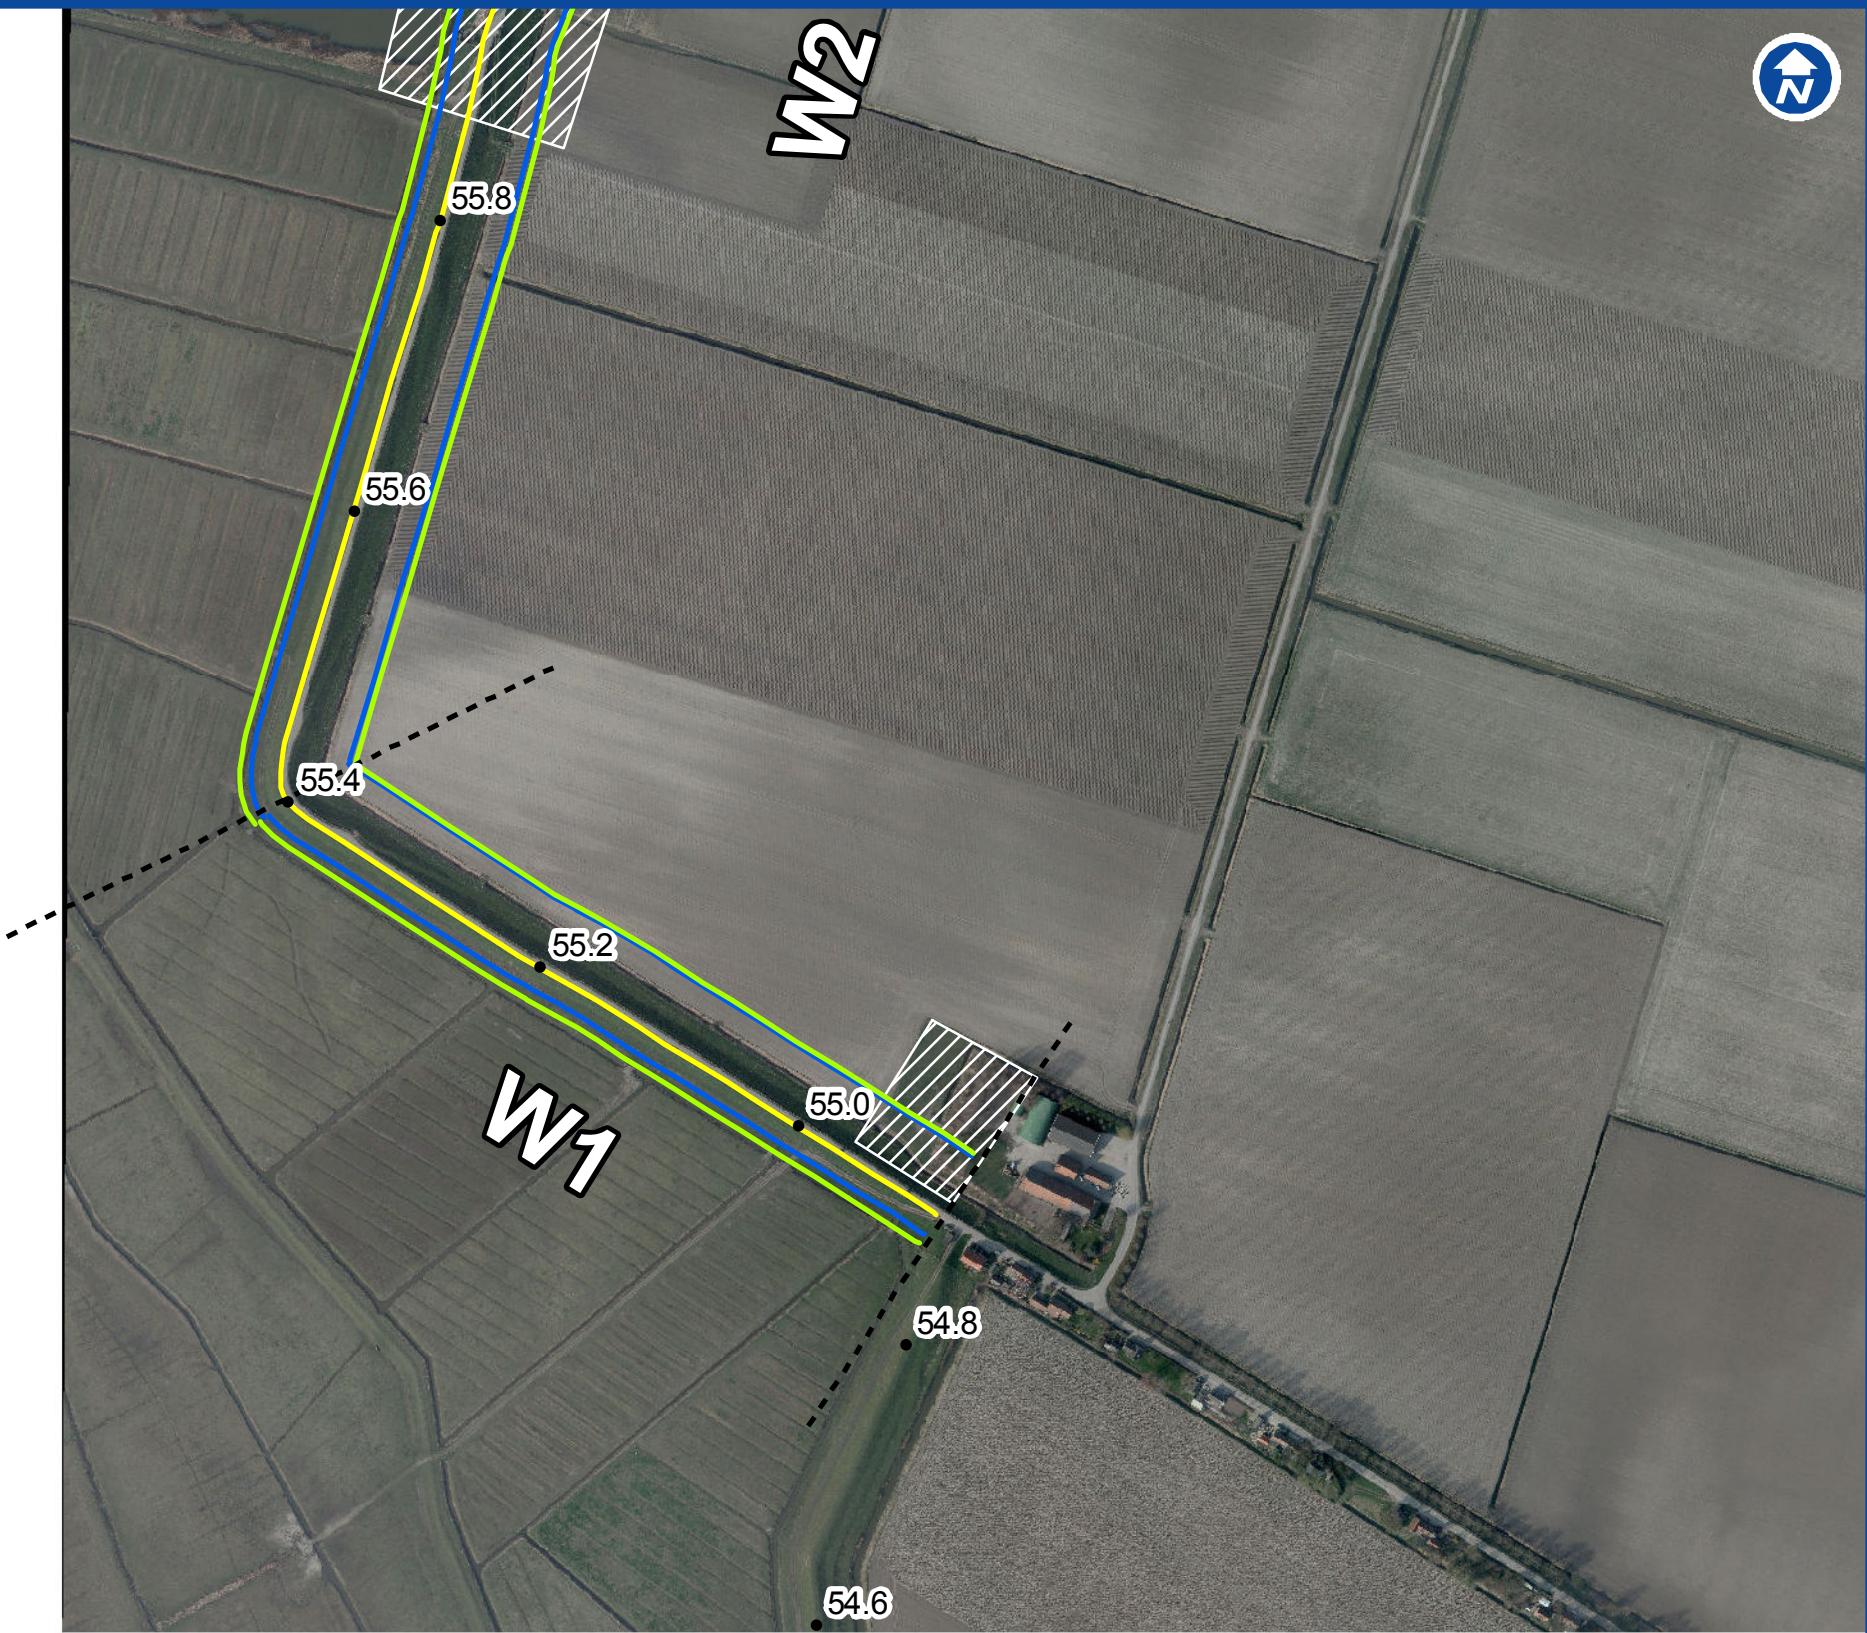

Legenda

- dijkpalen
- Buitenkruin
- Flauwere taluds
- Bermen
- Buitenberm
- Flauwer buitentalud
- Flauwer binnentalud + as
- Binnenberm + as
- Binnenberm
- Kleikist en binnenberm
- Constructief met berm
- Constructief
- Constructieve oplossing
- Dijkverlegging
- Maatwerk

Projectnaam
Dijkversterking Spui Oost

Opdrachtgever
Waterschap Hollandse Delta

Auteur
Quintijn van Agten

Controleur
Serban van Schouten

Datum
18-10-2012

Kaartnummer
BA7994-D01-N002

Schaal
1:5000

Versie
V6.01

Papierformaat
A3 (Landscape)

Overzicht



Legenda

- dijkpalen
- Buitenkruin
- Flauwere taluds
- Bermen
- Buitenberm
- Flauwer buitentalud
- Flauwer binnentalud + as
- Binnenberm + as
- Binnenberm
- Kleikist en binnenberm
- Constructief met berm
- Constructief
- Constructieve oplossing
- Dijkverlegging
- Maatwerk



Projectnaam
Dijkversterking Spui Oost

Opdrachtgever
Waterschap Hollandse Delta

Auteur
Quintijn van Agten

Controleur
Serban van Schouten

Datum
18-10-2012


Kaartnummer
BA7994-D01-N002

Schaal
1:5000

Versie
V6.01

Papierformaat
A3 (Landscape)

Bronvermelding
Luchtfoto's waterschap 2011

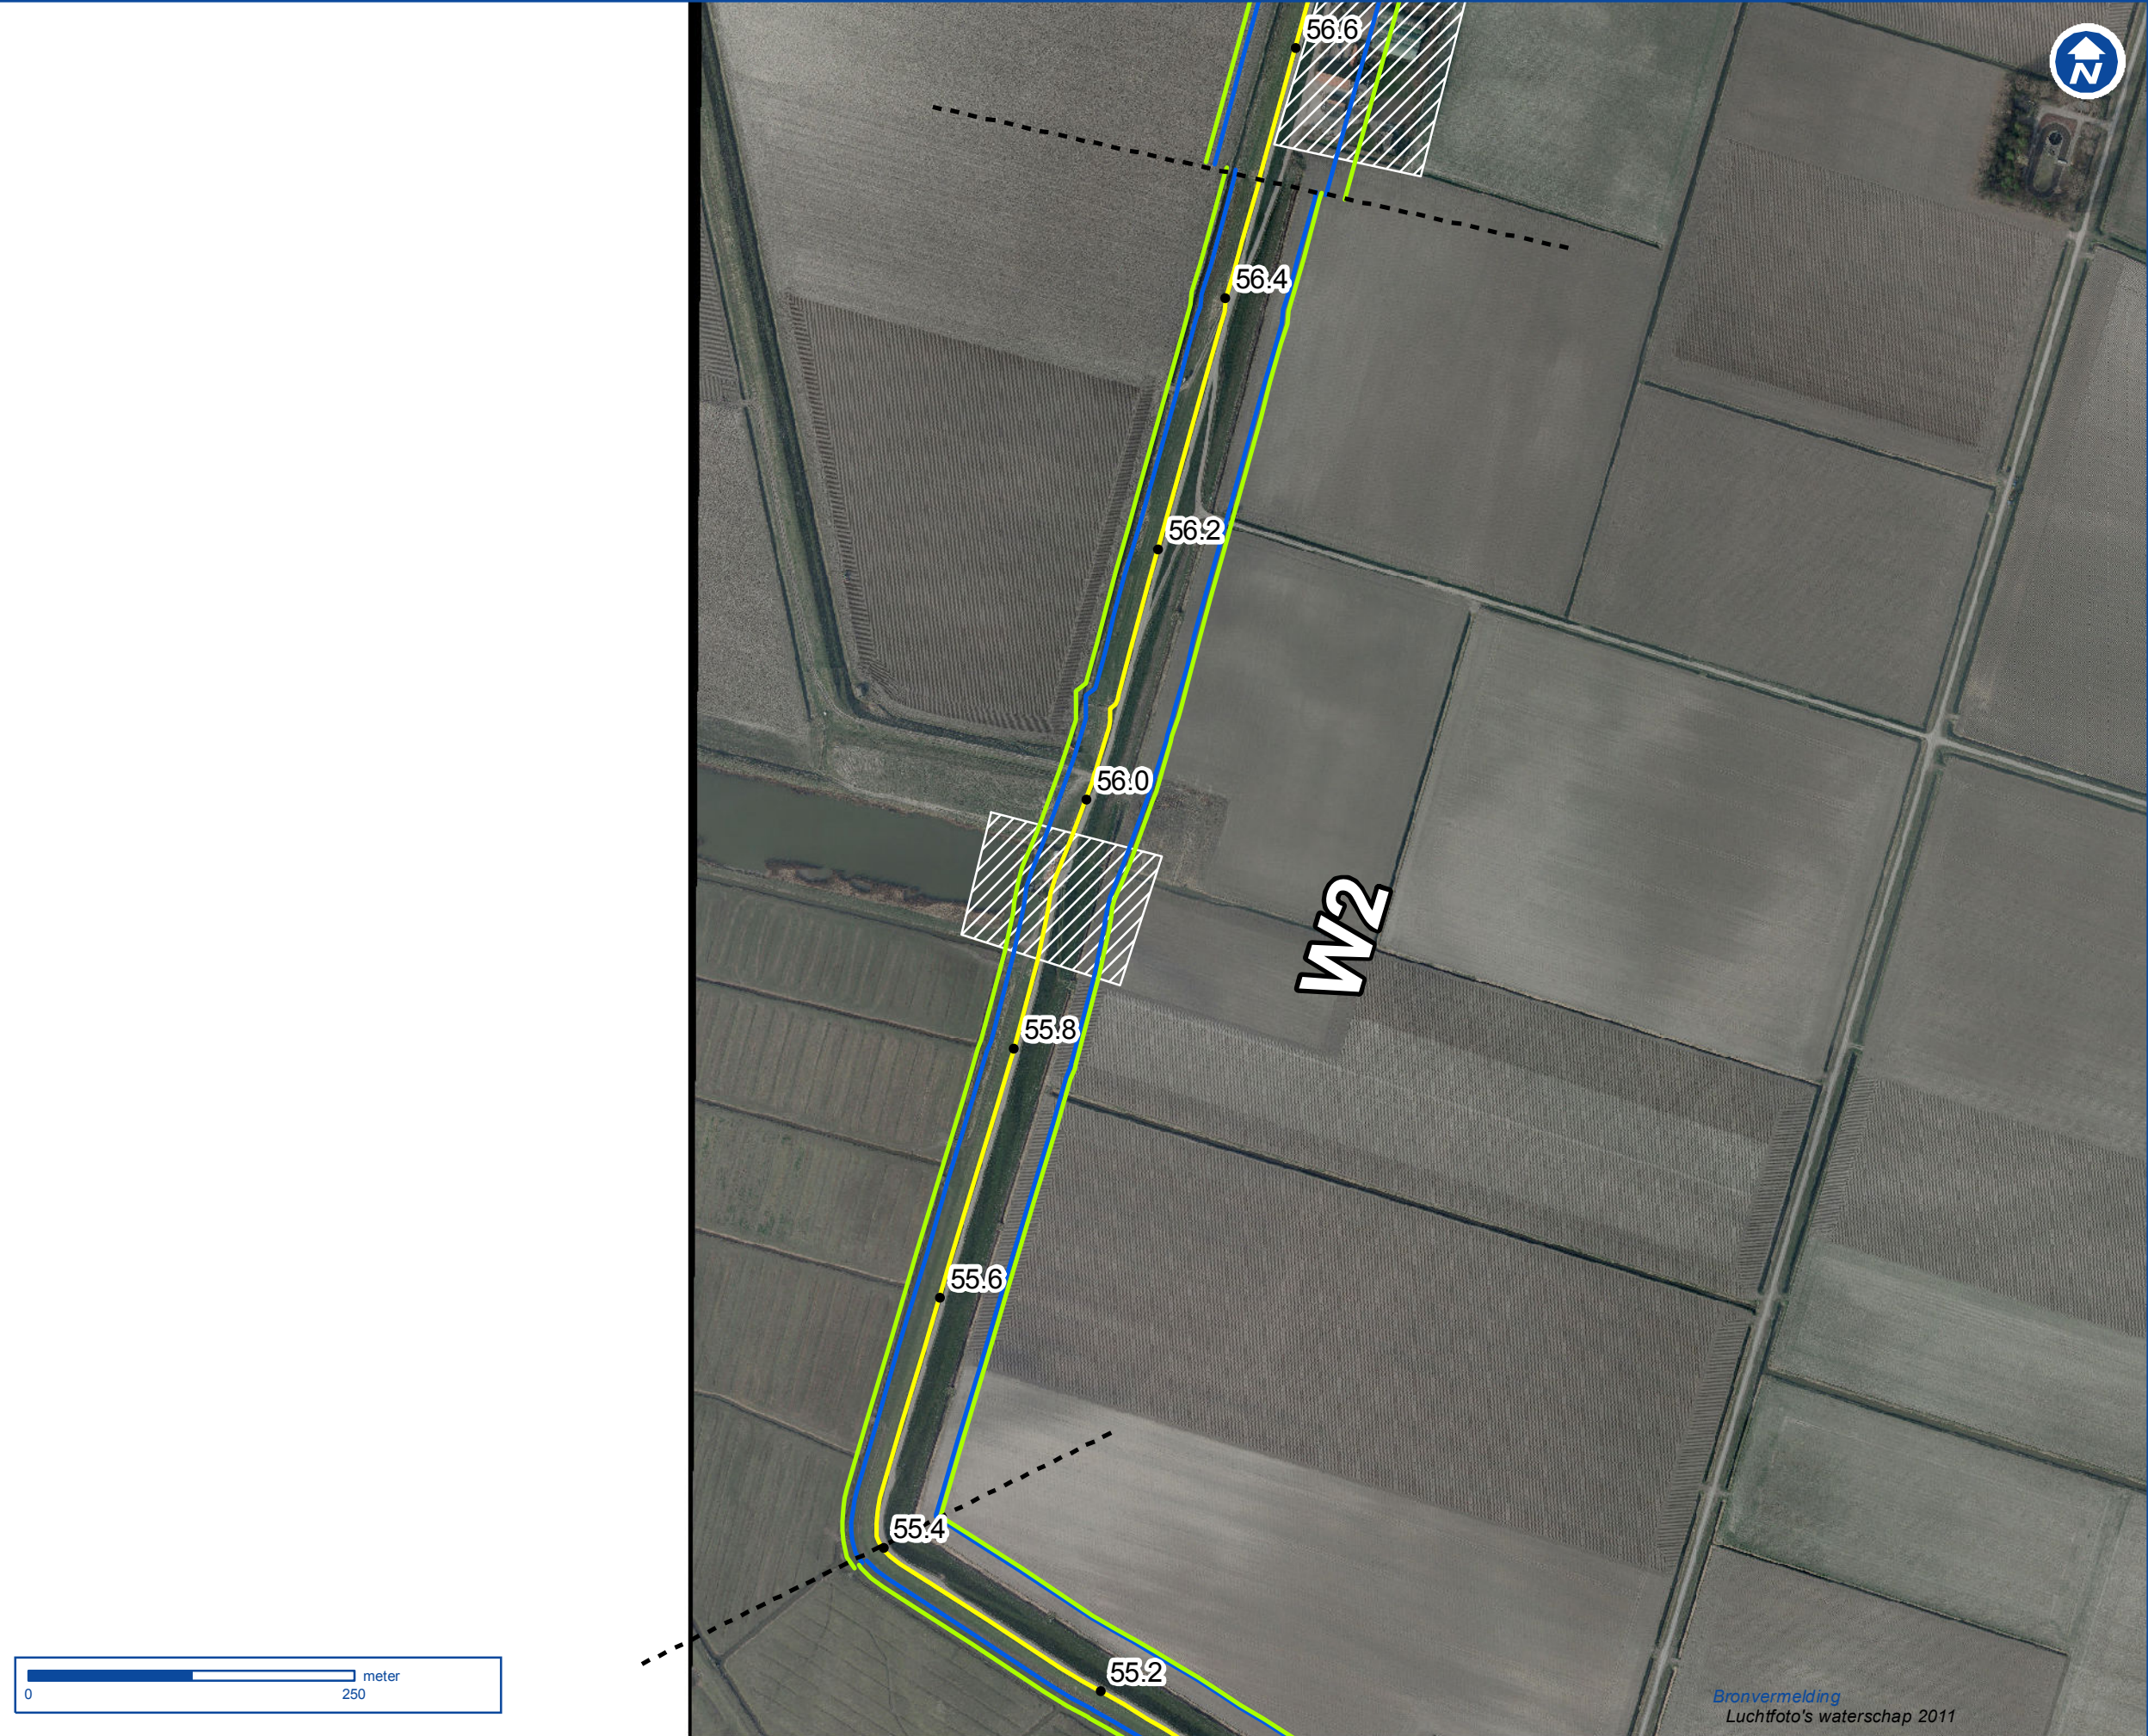



Legenda

- dijkpalen
- Buitenkruin
- Flauwere taluds
- Bermen
- Buitenberm
- Flauwer buitentalud
- Flauwer binnentalud + as
- Binnenberm + as
- Binnenberm
- Kleikist en binnenberm
- Constructief met berm
- Constructief
- Constructieve oplossing
- Dijkverlegging
- Maatwerk

DWA

Projectnaam
Dijkversterking Spui Oost

Opdrachtgever
Waterschap Hollandse Delta

Auteur
Quintijn van Agten

Controleur
Serban van Schouten

Datum
18-10-2012



Kaartnummer
BA7994-D01-N002

Schaal
1:5000

Versie
V6.01

Papierformaat
A3 (Landscape)

Bronvermelding
Luchtfoto's waterschap 2011

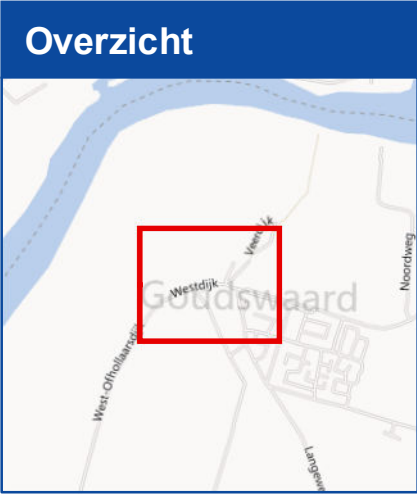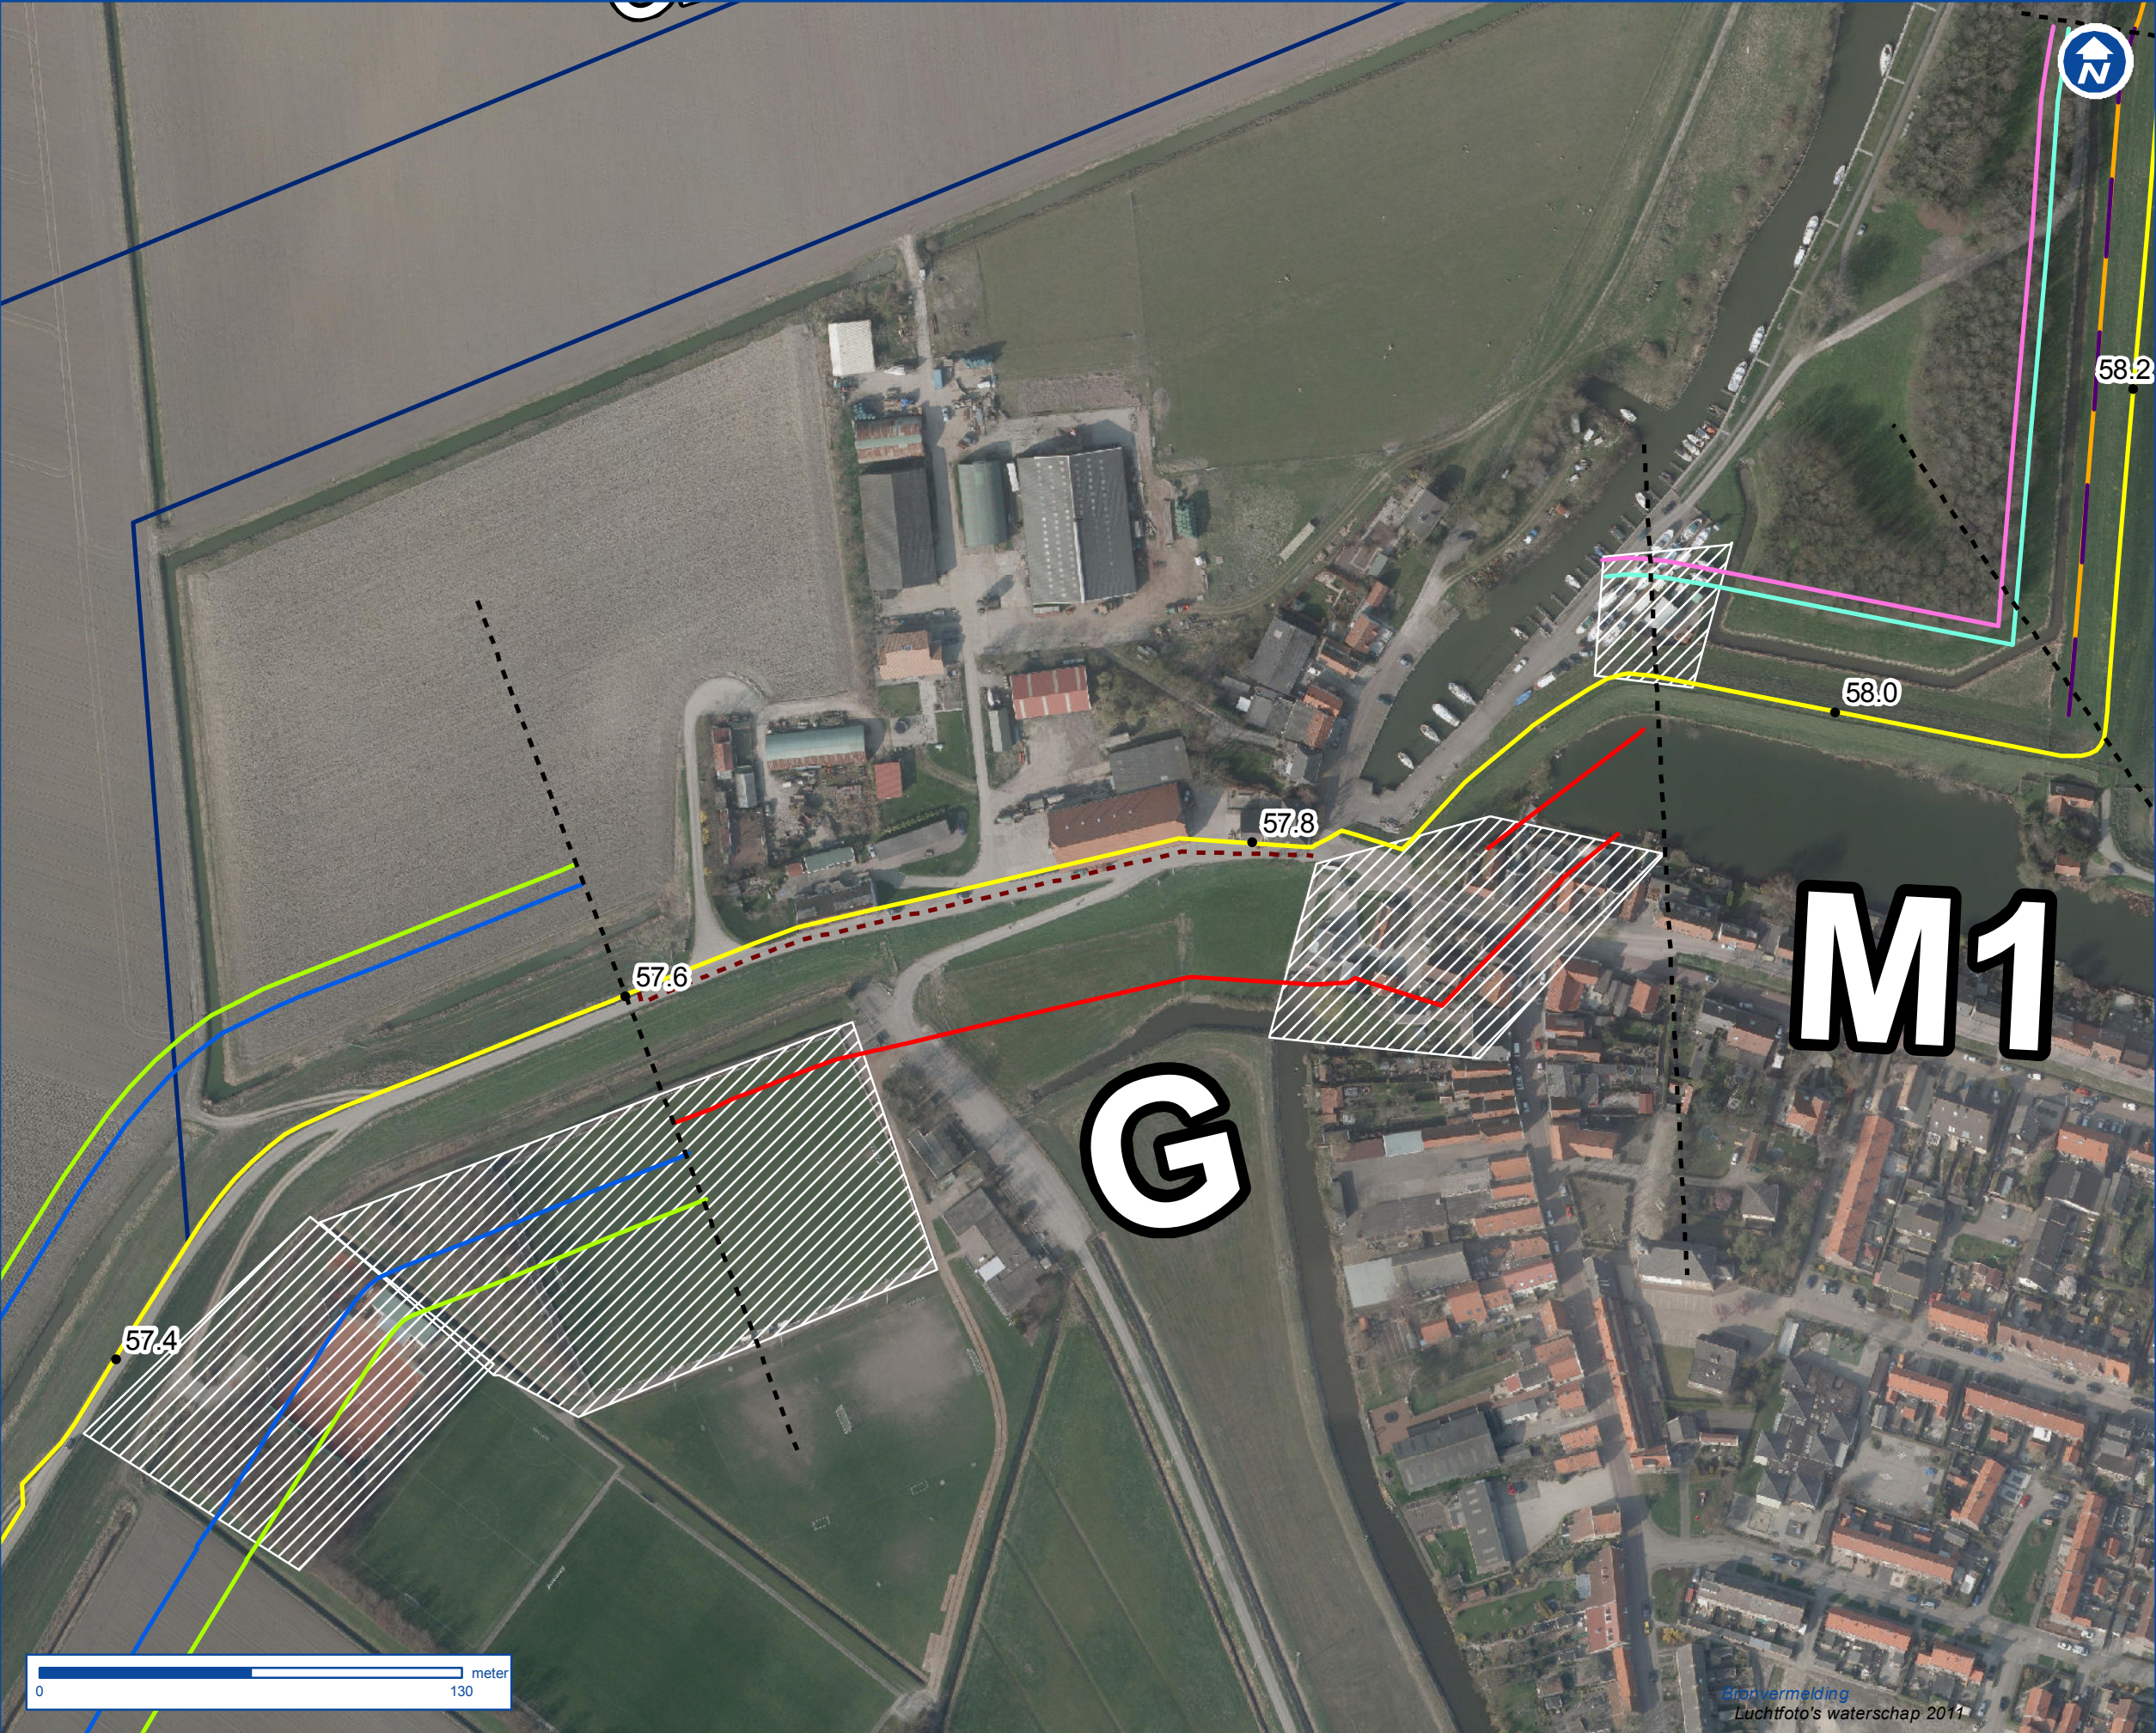

Legenda

- dijkpalen
- Buitenkruin
- Flauwere taluds
- Bermen
- Buitenberm
- Flauwer buitentalud
- Flauwer binnentalud + as
- Binnenberm + as
- Binnenberm
- Kleikist en binnenberm
- Constructief met berm
- Constructief
- Constructieve oplossing
- Dijkverlegging
- Maatwerk

DWA

Projectnaam
Dijkversterking Spui Oost

Opdrachtgever
Waterschap Hollandse Delta

Auteur
Quintijn van Agten

Controleur
Serban van Schouten

Datum
18-10-2012

Kaartnummer
BA7994-D01-N002

Schaal
1:2000

Versie
V6.01

Papierformaat
A3 (Landscape)

Ruimtebeslag: Goudswaard dijkverlegging



Legenda

- dijkpalen
- Buitenkruin
- Flauwere taluds
- Bermen
- Buitenberm
- Flauwer buitentalud
- Flauwer binnentalud + as
- Binnenberm + as
- Binnenberm
- Kleikist en binnenberm
- Constructief met berm
- - - Constructief
- ▨ Constructieve oplossing
- Dijkverlegging
- ▨ Maatwerk

DWA

Projectnaam
Dijkversterking Spui Oost

Opdrachtgever
Waterschap Hollandse Delta

Auteur
Quintijn van Agten

Controleur
Serban van Schouten

Datum
18-10-2012

Kaartnummer
BA7994-D01-N002

Schaal
1:5000

Versie
V6.01

Papierformaat
A3 (Landscape)



Legenda

- dijkpalen
- Buitenkruin
- Flauwere taluds
- Bermen
- Buitenberm
- Flauwer buitentalud
- Flauwer binnentalud + as
- Binnenberm + as
- Binnenberm
- Kleikist en binnenberm
- Constructief met berm
- Constructief
- Constructieve oplossing
- Dijkverlegging
- Maatwerk

DAV

Projectnaam
Dijkversterking Spui Oost

Opdrachtgever
Waterschap Hollandse Delta

Auteur
Quintijn van Agten

Controleur
Serban van Schouten

Datum
18-10-2012

Kaartnummer
BA7994-D01-N002

Schaal
1:2000

Versie
V6.01

Papierformaat
A3 (Landscape)

Bronvermelding
Luchtfoto's waterschap 2011

Ruimtebeslag: Molenpolderdijk: 58.3-58.8



Legenda

- dijkpalen
- Buitenkruin
- Flauwere taluds
- Bermen
- Buitenberm
- Flauwer buitentalud
- Flauwer binnentalud + as
- Binnenberm + as
- Binnenberm
- Kleikist en binnenberm
- Constructief met berm
- Constructief
- Constructieve oplossing
- Dijkverlegging
- Maatwerk

DAV

Projectnaam
Dijkversterking Spui Oost

Opdrachtgever
Waterschap Hollandse Delta

Auteur
Quintijn van Agten

Controleur
Serban van Schouten

Datum
18-10-2012

Kaartnummer
BA7994-D01-N002


Schaal
1:5000

Versie
V6.01

Papierformaat
A3 (Landscape)

Bronvermelding
Luchtfoto's waterschap 2011

Ruimtebeslag: Spuidijk Piershil (westelijk) 58.8-60.3

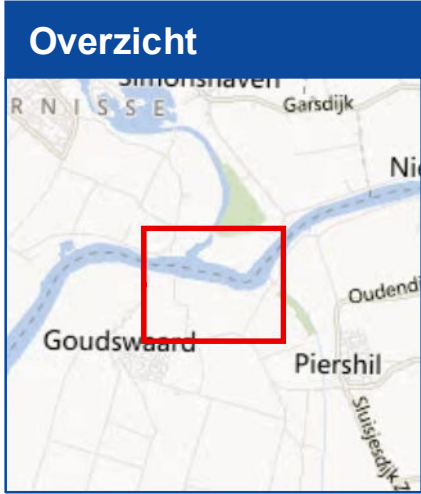

Legenda

- dijkpalen
- Buitenkruin
- Flauwere taluds
- Bermen
- Buitenberm
- Flauwer buitentalud
- Flauwer binnentalud + as
- Binnenberm + as
- Binnenberm
- Kleikist en binnenberm
- Constructief met berm
- Constructief
- Constructieve oplossing
- Dijkverlegging
- Maatwerk

Projectnaam
Dijkversterking Spui Oost

Opdrachtgever
Waterschap Hollandse Delta

Auteur
Quintijn van Agten

Controleur
Serban van Schouten

Datum
18-10-2012

Kaartnummer
BA7994-D01-N002


Schaal
1:5000

Versie
V6.01

Papierformaat
A3 (Landscape)



Overzicht

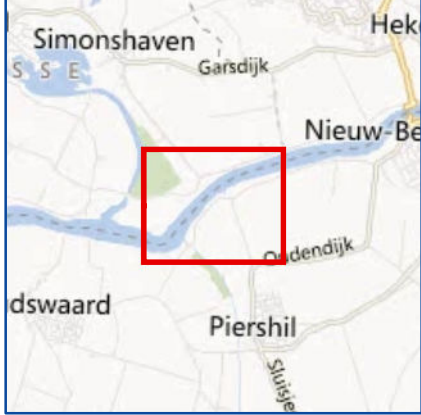

Legenda

- dijkpalen
- Buitenkruin
- Flauwere taluds
- Bermen
- Buitenberm
- Flauwer buitentalud
- Flauwer binnentalud + as
- Binnenberm + as
- Binnenberm
- Kleikist en binnenberm
- Constructief met berm
- Constructief
- Constructieve oplossing
- Dijkverlegging
- Maatwerk



Projectnaam
Dijkversterking Spui Oost

Opdrachtgever
Waterschap Hollandse Delta

Auteur
Quintijn van Agten

Controleur
Serban van Schouten

Datum
18-10-2012

Kaartnummer
BA7994-D01-N002

Schaal
1:5000

Versie
V6.01

Papierformaat
A3 (Landscape)



Legenda

- dijkenpalen
- Buitenkruin
- Flauwere taluds
- Bermen
- Buitenberm
- Flauwer buitentalud
- Flauwer binnentalud + as
- Binnenberm + as
- Binnenberm
- Kleikist en binnenberm
- Constructief met berm
- Constructief
- Constructieve oplossing
- Dijkverlegging
- Maatwerk



Projectnaam
Dijkversterking Spui Oost

Opdrachtgever
Waterschap Hollandse Delta

Auteur
Quintijn van Agten

Controleur
Serban van Schouten

Datum
18-10-2012

Kaartnummer
BA7994-D01-N002

Schaal
1:2000

Versie
V6.01

Papierformaat
A3 (Landscape)



Overzicht



Legenda

- dijkpalen
- Buitenkruin
- Flauwere taluds
- Bermen
- Buitenberm
- Flauwer buitentalud
- Flauwer binnentalud + as
- Binnenberm + as
- Binnenberm
- Kleikist en binnenberm
- Constructief met berm
- Constructief
- Constructieve oplossing
- Dijkverlegging
- Maatwerk



Bronvermelding
Luchtfoto's waterschap 2011

DAV

Projectnaam
Dijkversterking Spui Oost

Opdrachtgever
Waterschap Hollandse Delta

Auteur
Quintijn van Agten

Controleur
Serban van Schouten


Datum
18-10-2012

Kaartnummer
BA7994-D01-N002

Schaal
1:5000

Versie
V6.01

Papierformaat
A3 (Landscape)

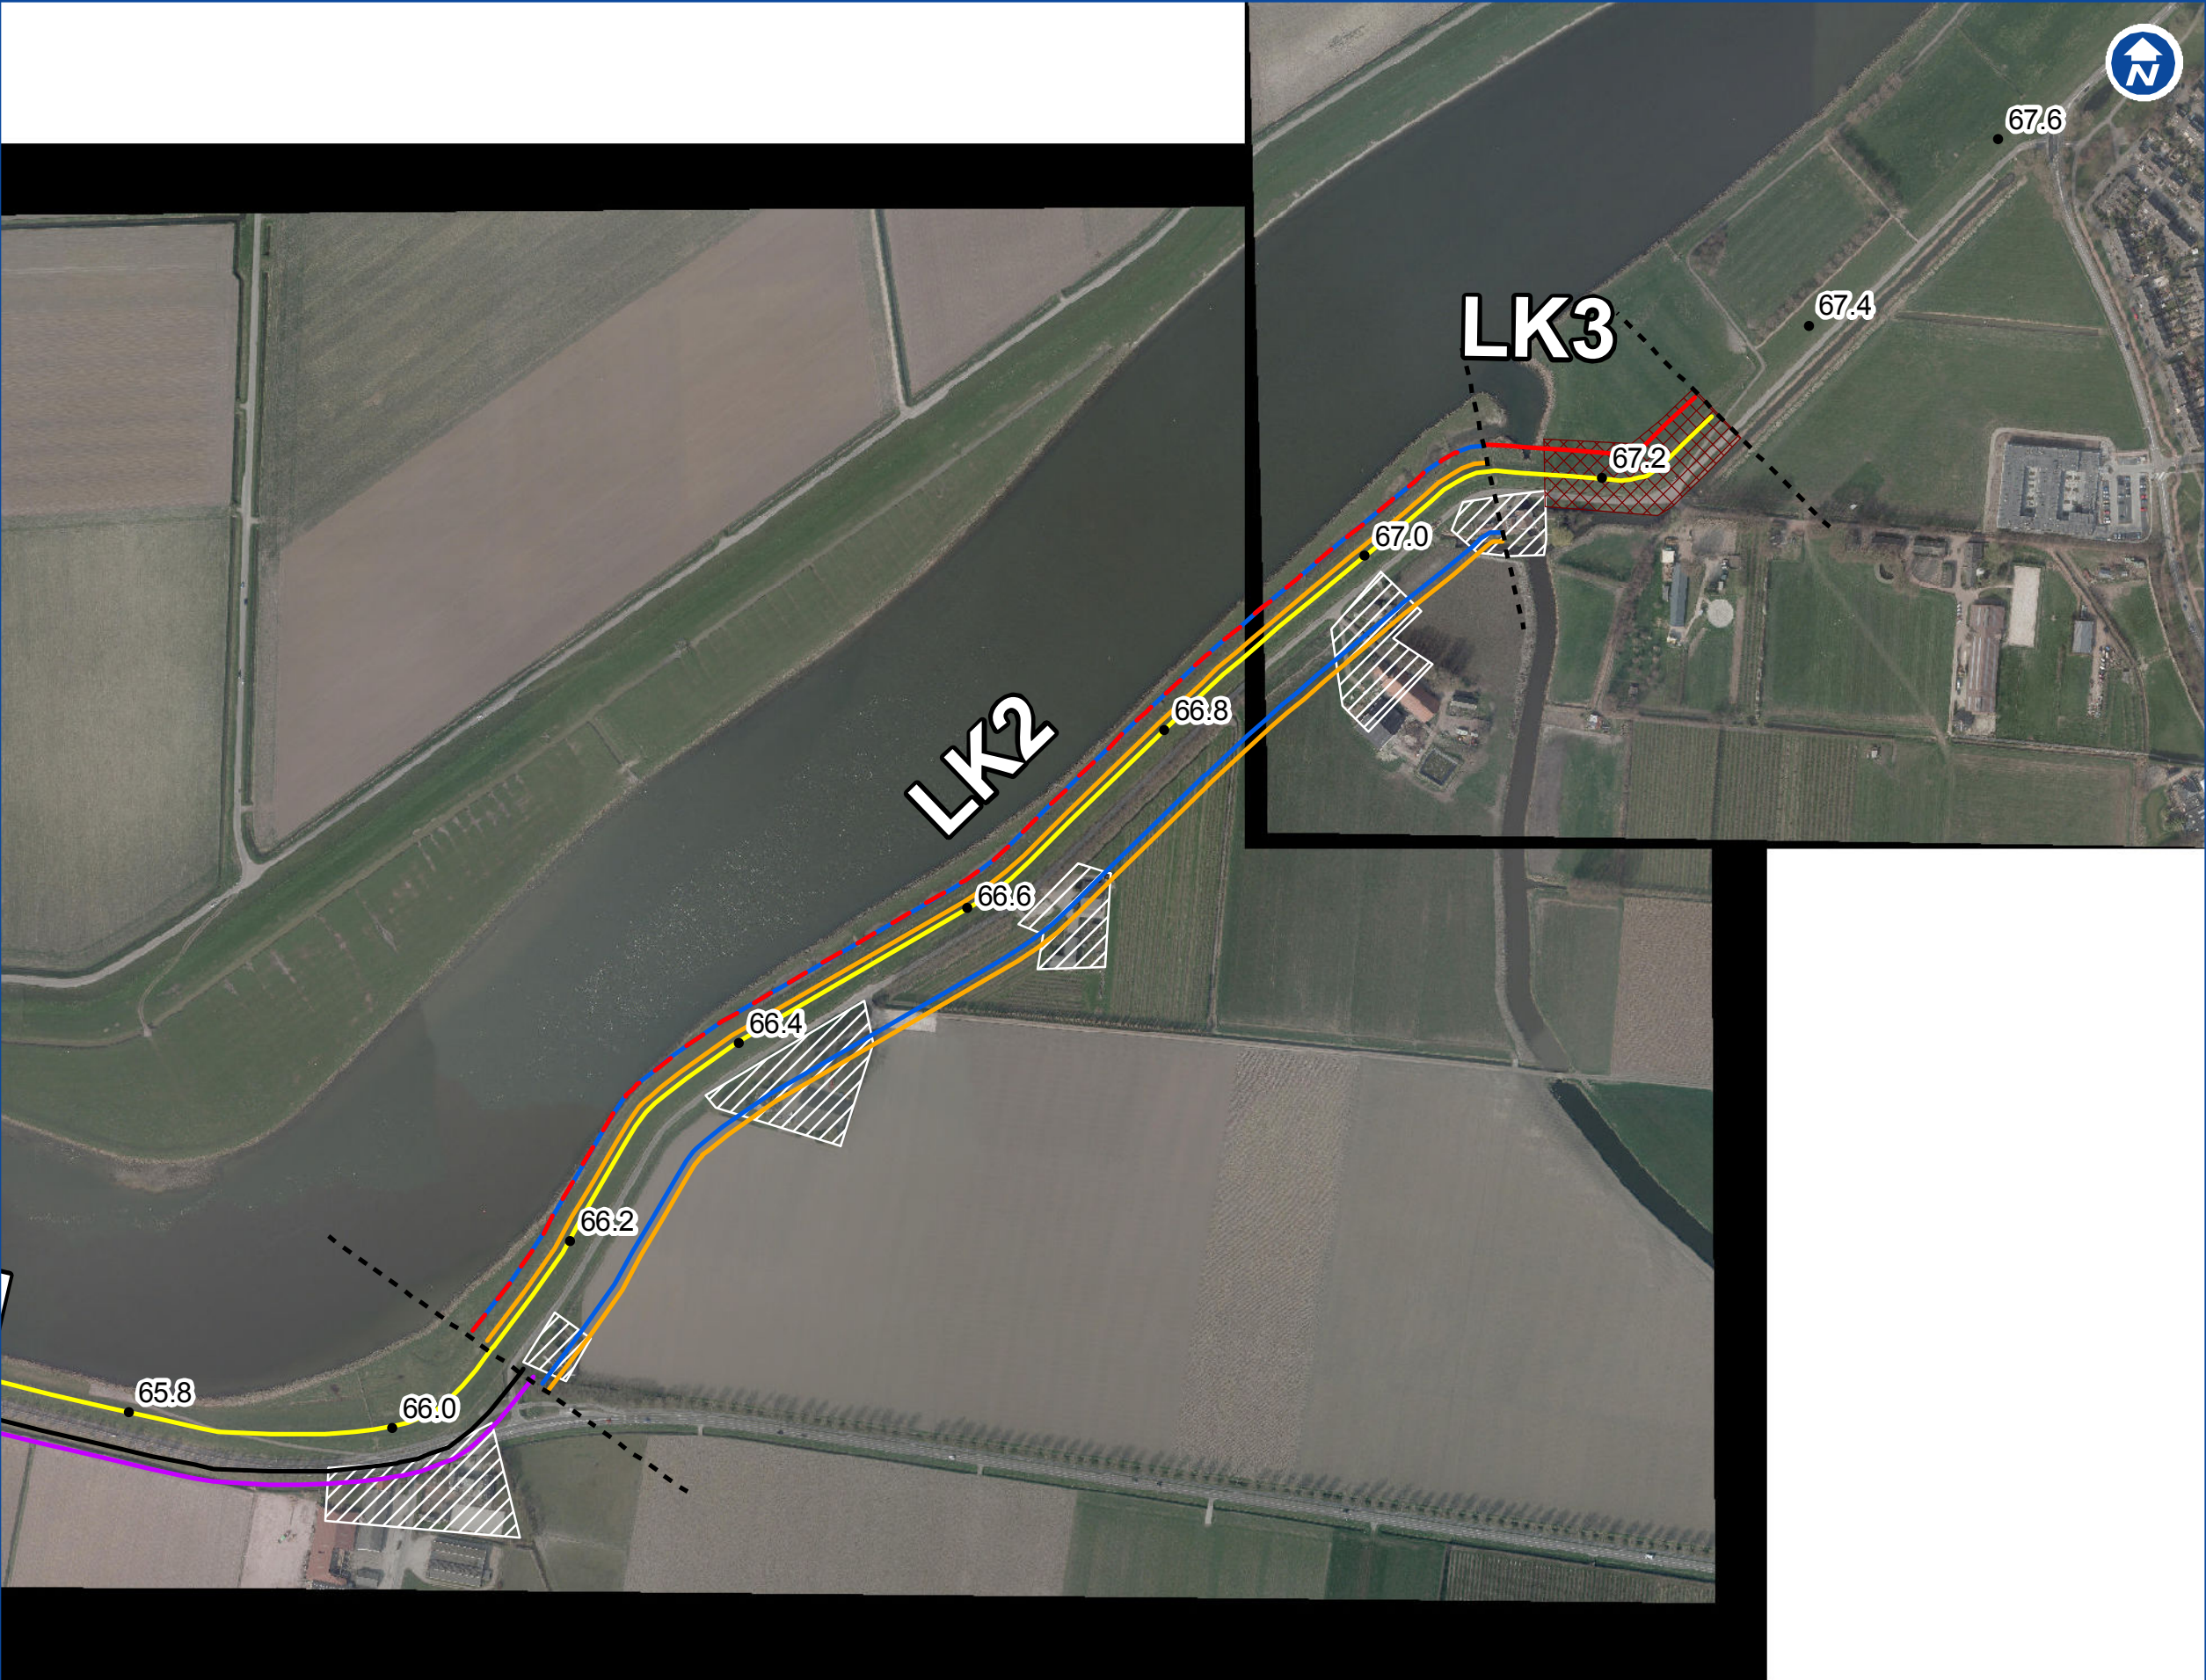

Bronvermelding
Luchtfoto's waterschap 2011



Legenda

- dijkpalen
- Buitenkruin
- Flauwere taluds
- Bermen
- Buitenberm
- Flauwer buitentalud
- Flauwer binnentalud + as
- Binnenberm + as
- Binnenberm
- Kleikist en binnenberm
- Constructief met berm
- Constructief
- Constructieve oplossing
- Dijkverlegging
- Maatwerk

DWA

Projectnaam
Dijkversterking Spui Oost

Opdrachtgever
Waterschap Hollandse Delta

Auteur
Quintijn van Agten

Controleur
Serban van Schouten

Datum
18-10-2012

Kaartnummer
BA7994-D01-N002

Schaal
1:5000

Versie
V6.01

Papierformaat
A3 (Landscape)