

LEGENDA


PLANGEBIED			
	plangebied		
BESTEMMINGEN			
A	Agrarisch	N	Natuur
A-T	Agrarisch - Tuinbouw	R-O	Recreatie - Oosterbuurt
AW	Agrarisch met Waarden	R-V	Recreatie - Verblifsrecreatie
AW-O	Agrarisch met Waarden - Oosterbuurt	R-VT	Recreatie - Volkstuin
B	Bedrijf	S	Sport
B-O	Bedrijf - Oosterbuurt	S-M	Sport - Manege
BO	Bos	T	Tuin
CO	Cultuur en ontspanning	V	Verkeer
DH	Detailhandel	V-SP	Verkeer - Spoor
DH-TC	Detailhandel - Tuincentrum	WA	Water
GD	Gemengd	WA-O	Water - Oosterbuurt
G	Groen	W	Wonen
H	Horeca	W-O	Wonen - Oosterbuurt
M	Maatschappelijk		
L-G	Leiding - Gas	WR-A3	Waarde - Archeologie 3
L-L	Leiding - Leidingstroom	WR-A4	Waarde - Archeologie 4
L-R	Leiding - Riol	WR-A5	Waarde - Archeologie 5
WR-A1	Waarde - Archeologie 1	WR-C	Waarde - Cultuurhistorie
WR-A2	Waarde - Archeologie 2	WS-WK	Waterstaat - Waterkering

AANDUIDINGEN			
	gelidzone - industrie		specifieke vorm van agrarisch- seizoenarbeiders
	veiligheidszone - kindrij		specifieke vorm van bedrijf- aannemersbedrijf
	wijkafzetting- rijsnelheidszone		specifieke vorm van bedrijf- afsluitlocatie
	wro-zone - wijzigingsgebied		specifieke vorm van bedrijf- gasverdelingspunt
	mats		specifieke vorm van bedrijf- goederenvervoerbedrijf
	schuilstallen		specifieke vorm van bedrijf- loon en aannemersbedrijf
	weidevogel leefgebied		specifieke vorm van bedrijf- molen
	wisselsteet uitgesloten		specifieke vorm van bedrijf- paardenstalling
	bed & breakfast		specifieke vorm van detailhandel- houtverkooppunt
	bedrijfs woning		specifieke vorm van gemengd- bed and breakfast en evenementen
	bedrijfs woning uitgesloten		specifieke vorm van gemengd- stalletjes
	begraafplaats		specifieke vorm van maatschappelijk- kinderdagverblijf
	beroep aan huis		specifieke vorm van maatschappelijk- scouting
	brandweerkazerne		specifieke vorm van recreatie- paardenbak
	caravanstalling		specifieke vorm van wonen- hobbyboer
	dienstverlening		terras
	garage		tuincentrum
	gemeal		veerhaven
	glas tuinbouw		verblifsrecreatie
	horeca		verenigingsleven
	hovenier		volkstuin
	hinderboerderij		zend- ontvangstinstallatie
	maatschappelijk		zorgboerderij
	nutsvoorziening		bouwvlak
	opstap		maximale bouwhoogte (m)
	paardenfokkerij		maximale goothoogte (m)
	parkeerterrein		maximale groot- en bouwhoogte (m)
	recreatie		maximum bebouwingspercentage (%)
	recreatiewoning		maximum aantal wooneenheden

VERKLARING

	gbkn- en kadastrale gegevens
--	------------------------------

BLADINDELING

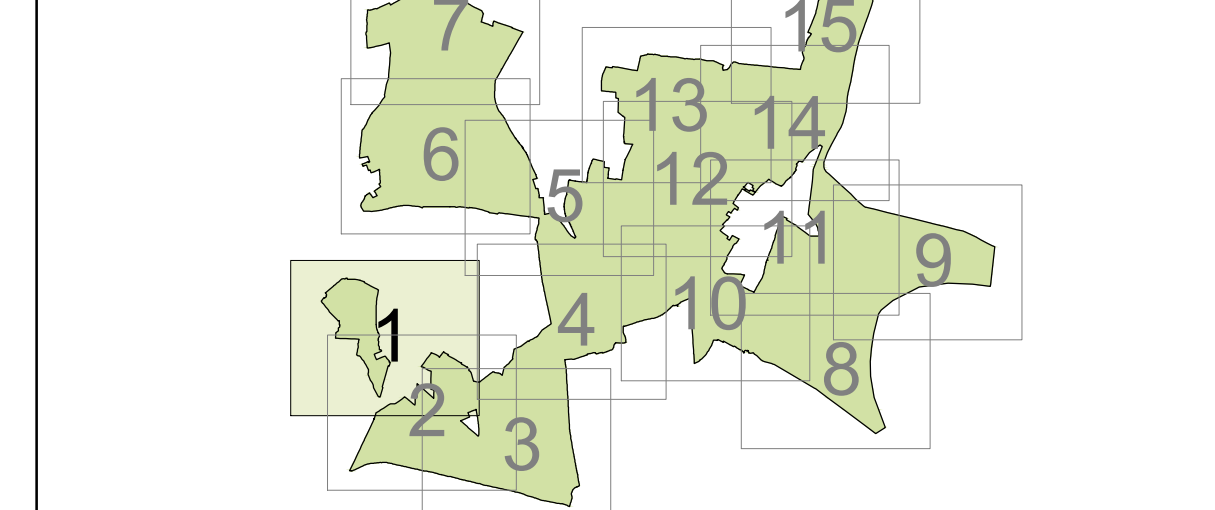

bestemmingsplan Buitengebied Castricum

schaal: 1 : 2500 datum: 24-10-2012
 formaat: A0 datum ondergrond: -
 projectnummer: 110107 voorbereiding: 23-04-2012
 bladnummer: 1 ontwerp: 24-10-2012
 aantal bladen: 15 vaststelling: -
 identificatiecode: NL_BRPD_0363_BPBuitengebied-001

gemeente **CASTRICUM**

