


LEGENDA

PLANGEBIED	
	plangebied

BESTEMMINGEN					
	A	Agrarisch		N	Natuur
	A-T	Agrarisch - Tuinbouw		R-O	Recreatie - Oosterbuurt
	AW	Agrarisch met Waarden		R-V	Recreatie - Verblifsrecreatie
	AW-O	Agrarisch met Waarden - Oosterbuurt		R-VT	Recreatie - Volkstuin
	B	Bedrijf		S	Sport
	B-O	Bedrijf - Oosterbuurt		S-M	Sport - Manege
	BO	Bos		T	Tuin
	CO	Cultuur en ontspanning		V	Verkeer
	DH	Detailhandel		V-SP	Verkeer - Spoor
	DH-TC	Detailhandel - Tuincentrum		WA	Water - Oosterbuurt
	GD	Gemeengd		WA-O	Water - Oosterbuurt
	G	Groen		W	Wonen
	H	Horeca		W-O	Wonen - Oosterbuurt
	M	Maatschappelijk			
	L-G	Leiding - Gas		WR-A3	Waarde - Archeologie 3
	L-L	Leiding - Leidingstrook		WR-A4	Waarde - Archeologie 4
	L-R	Leiding - Riol		WR-A5	Waarde - Archeologie 5
	WR-A1	Waarde - Archeologie 1		WR-C	Waarde - Cultuurhistorie
	WR-A2	Waarde - Archeologie 2		WS-WK	Waterstaat - Waterkering

AANDUIDINGEN			
	geluizone - industrie		specifieke vorm van agrarisch - seizoenarbeiders
	welheidszone - kind		specifieke vorm van bedrijf - aannemersbedrijf
	wijwijnzone - rioleringsloop		specifieke vorm van bedrijf - afvalutlocatie
	wro-zone - wijzigingsgebied		specifieke vorm van bedrijf - gasverdeelput
	maats		specifieke vorm van bedrijf - goederenvervoerbedrijf
	schuilstallen		specifieke vorm van bedrijf - loon en aannemersbedrijf
	weidevogelleefgebied		specifieke vorm van bedrijf - molen
	wisselteelt uitgestoten		specifieke vorm van bedrijf - paardenstalling
	bed & breakfast		specifieke vorm van detailhandel - houtverkooppunt
	bedrijfswoning		specifieke vorm van gemeengd - bed and breakfast en evenementen
	bedrijfswoning uitgestoten		specifieke vorm van gemeengd - stouder
	begraafplaats		specifieke vorm van maatschappelijk - kinderdagverblijf
	beroep aan huis		specifieke vorm van maatschappelijk - scouting
	brandweerkazerne		specifieke vorm van recreatie - paardenbak
	caravanstalling		specifieke vorm van wonen - hobbyboer
	dienstverlening		terras
	garage		tuincentrum
	gemeal		veerhaven
	glastuinbouw		verblifsrecreatie
	horeca		verenigingsleven
	horevier		volkstuin
	kinderbeoerding		zend- ontvangstinstallatie
	maatschappelijk		zorgboerderij
	nutsvoorziening		bouwwijk
	opslag		maximale bouwhoogte (m)
	paardenfokkerij		maximale goothoogte (m)
	parkeerterrein		maximale groot- en bouwhoogte (m)
	recreatie		maximum bebouwingspercentage (%)
	recreatiewoning		maximum aantal wooneenheden

VERKLARING	
	gbkn- en kadastrale gegevens

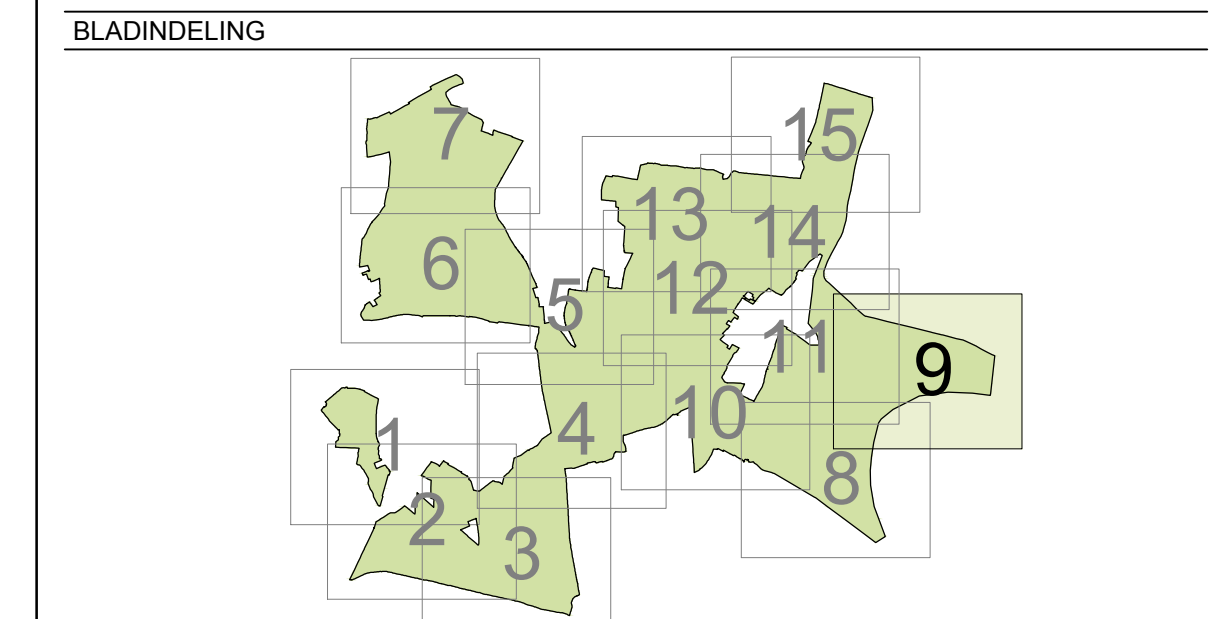

bestemmingsplan Buitengebied Castricum

schaal: 1 : 2500 datum: 24-10-2012
 formaat: A0 datum ondergrond: -
 projectnummer: 110107 voorontwerp: 23-04-2012
 bladnummer: 9 ontwerp: 24-10-2012
 aantal bladen: 15 vaststelling: -
 identificatiecode: NL_BAPO_0303_BPBuitengebied-0101

gemeente CASTRICUM

