



BIJLAGE 2 Dijkversterkingstraject met sectieindeling

Overzicht trajecten dijkersterking Hoeksche Waard Zuid

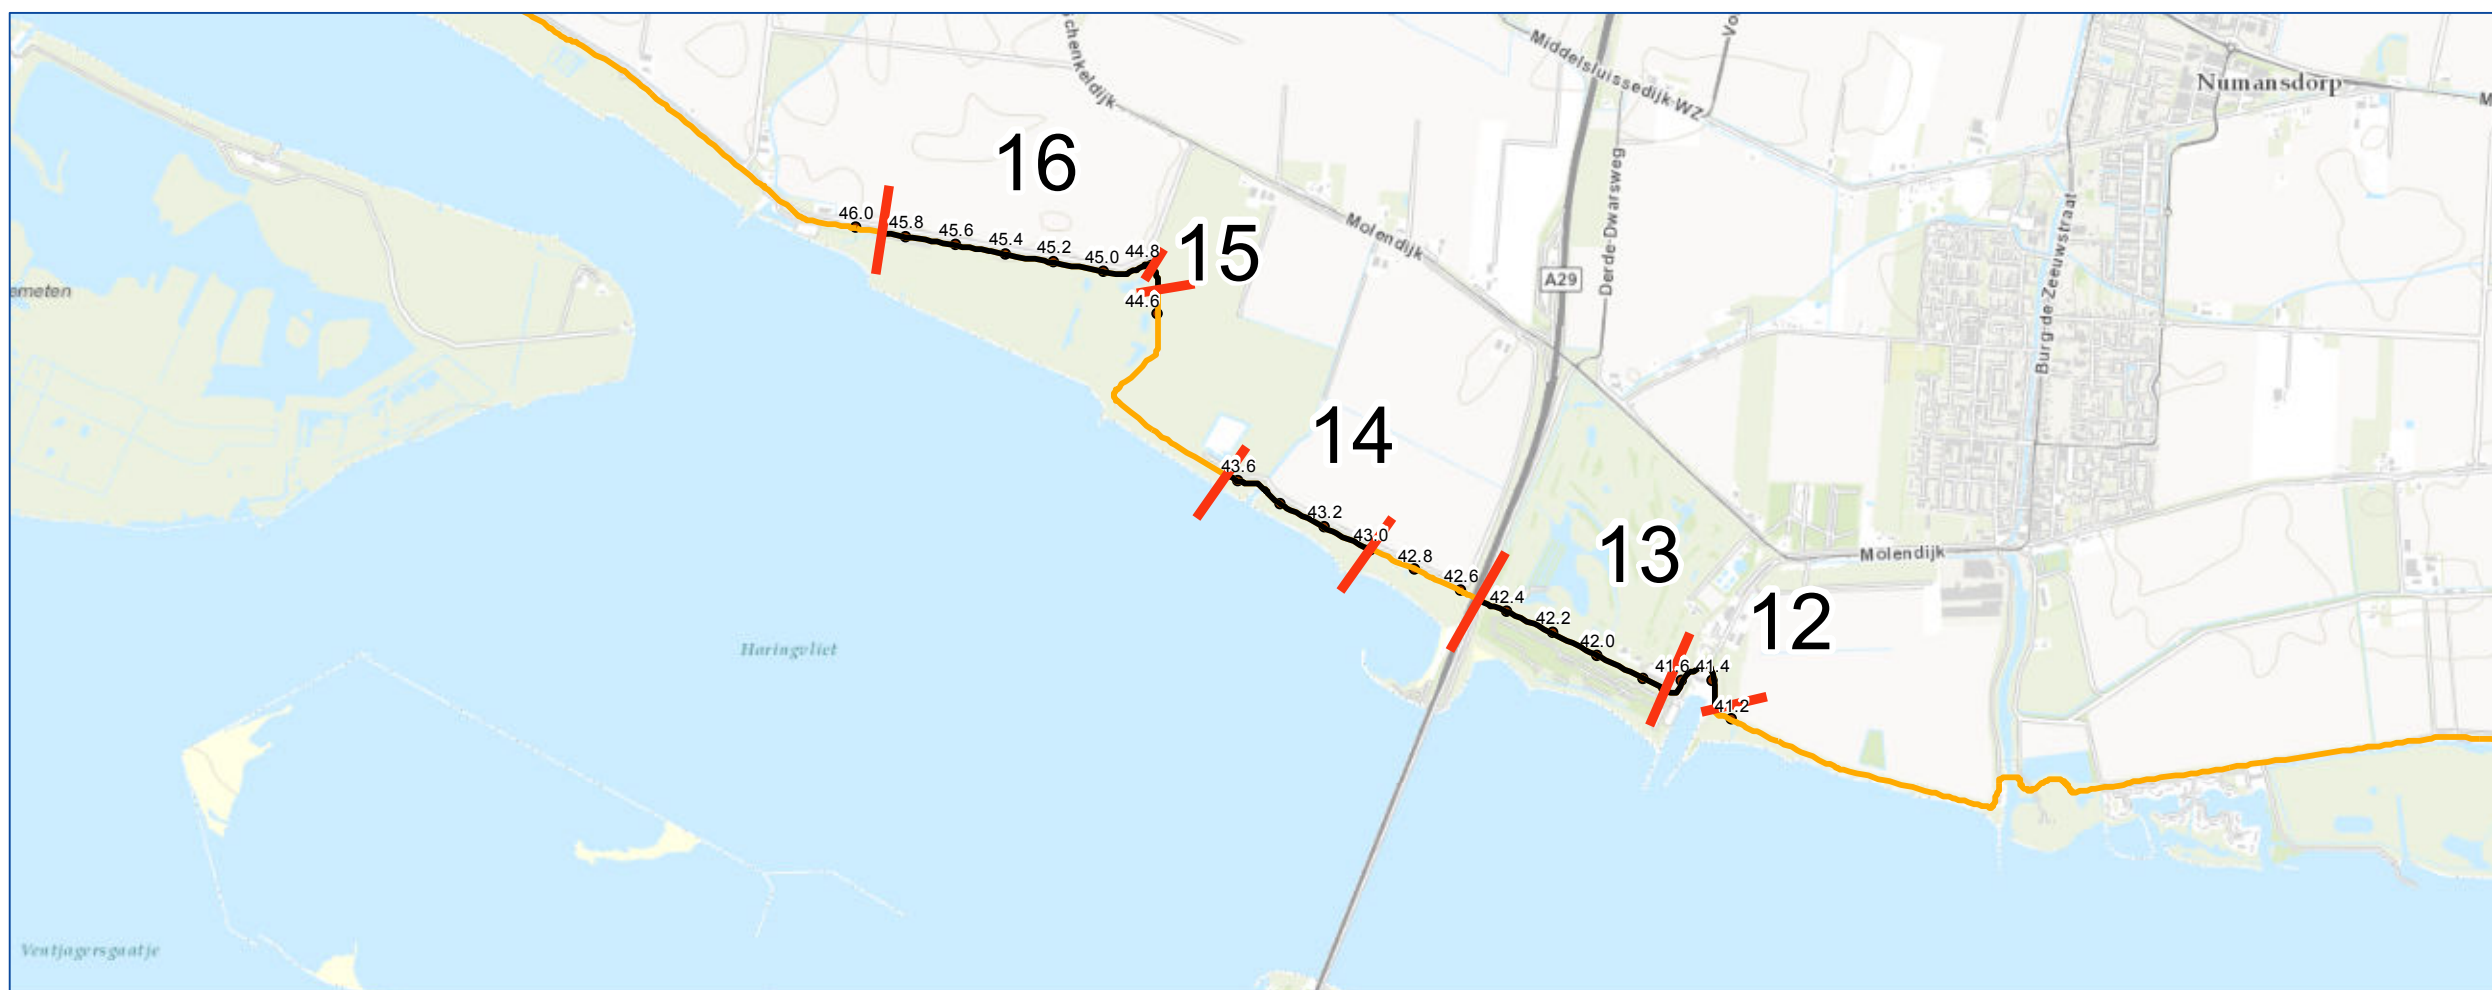

Overzicht

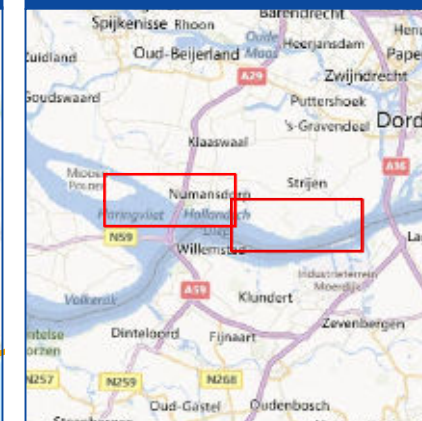

Legenda

- Trajecten
- Scheiding trajecten
- Buitenkruin
- Hmpalen



Projectnaam
 Dijkversterking Hoeksche Waard Zuid
Opdrachtgever
 Waterschap Hollandse Delta
Auteur
 Quintijn van Agten
Controleur
 Yvonne van Kruchten
Datum
 04/01/2013
Kaartnummer
 BA1530-D01-N001
Schaal
 1:30000

Versie
 V02.02
Papierformaat
 A3 (Landscape)

