


doorsnede geitenstal


Gebouw 0 toekomstige Geitenstal
 Doorsnede
 Goothoogte 3,93 meter
 Nokhoogte 12,0 meter
 Ventilatie natuurlijk
 Mestopslag
 Aantal dieren 3000 melkgeiten C1
 1500 opfokgeiten 61 dgn - 1 jr (RAV C2)

doorsnede melkstal tpv as 24

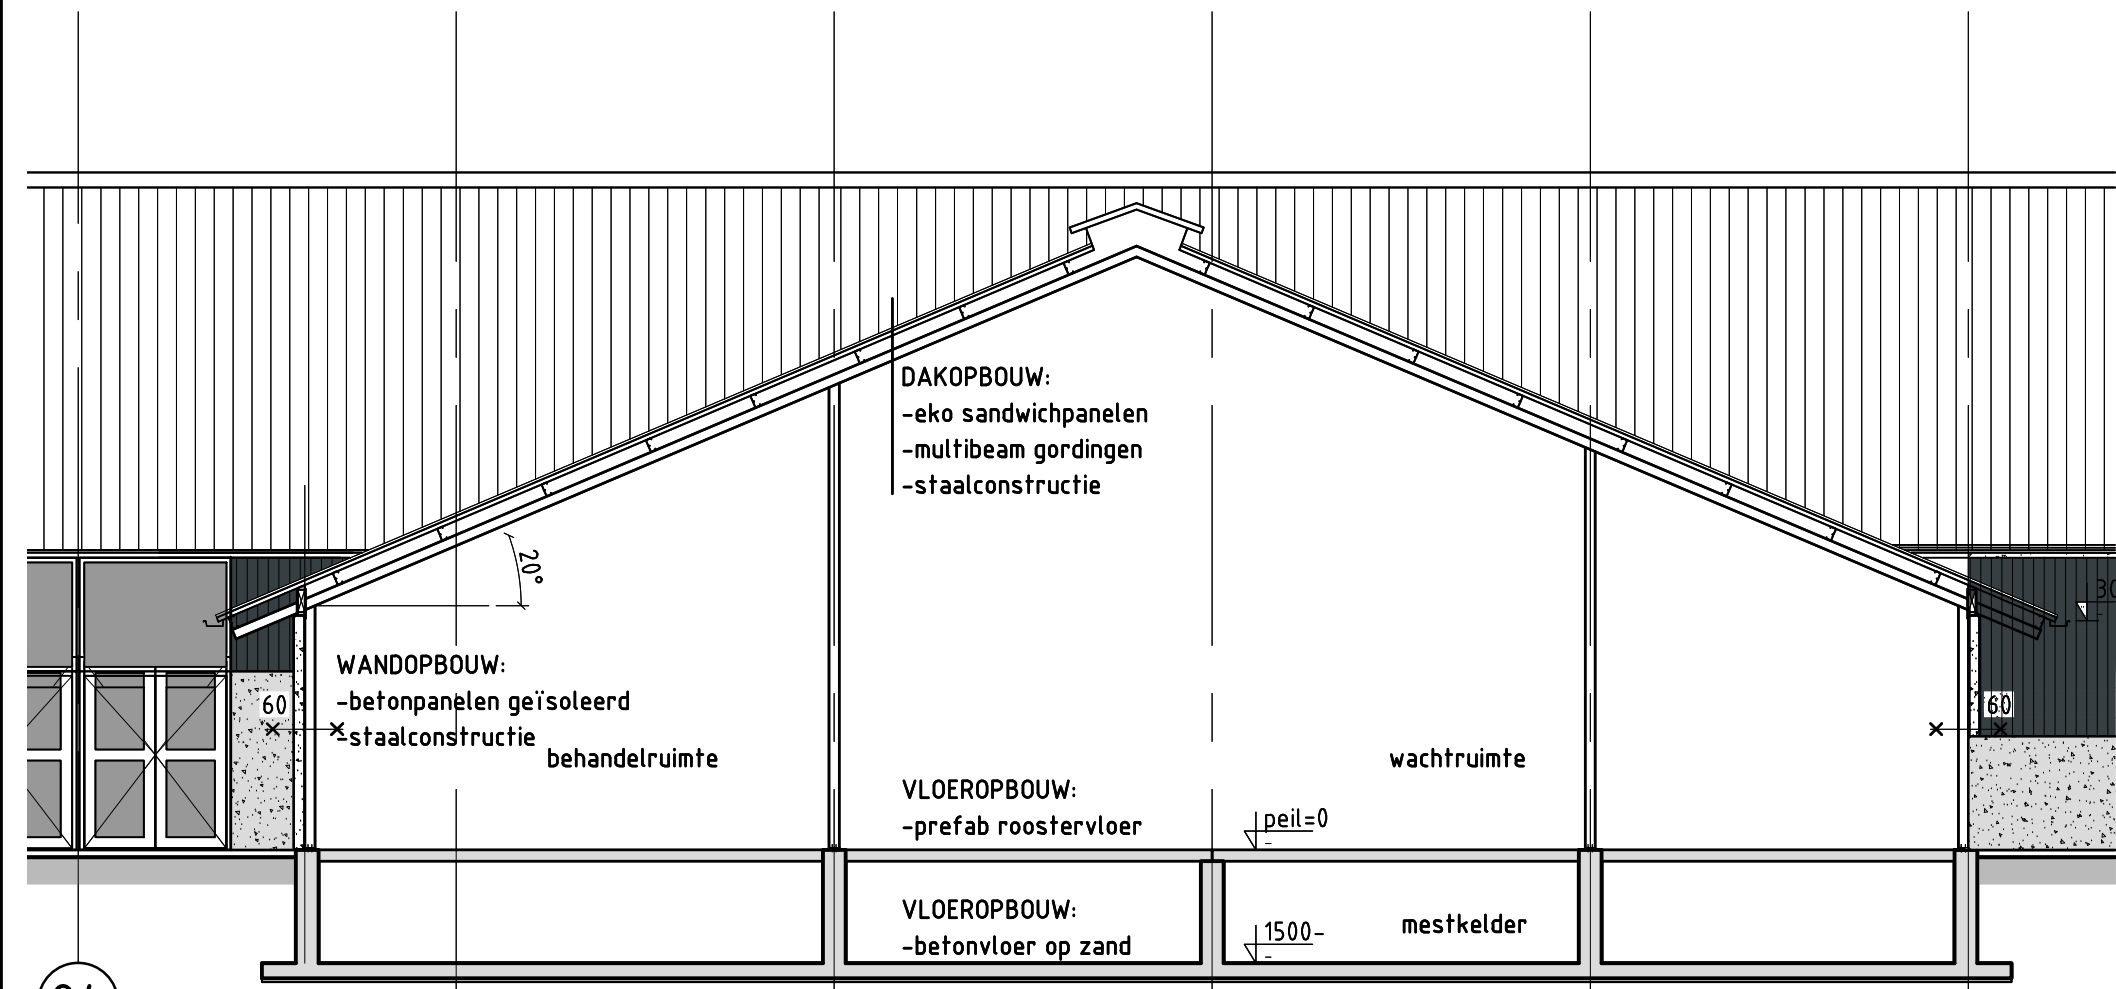


doorsnede wacht (23) mte

Gebouw 2 Melkstal/Wachtruimte
 Doorsnede
 Goothoogte 3,03 meter
 Nokhoogte 8,55 meter
 Ventilatie nvt
 Mestopslag mest/water 820m3
 Aantal dieren nvt

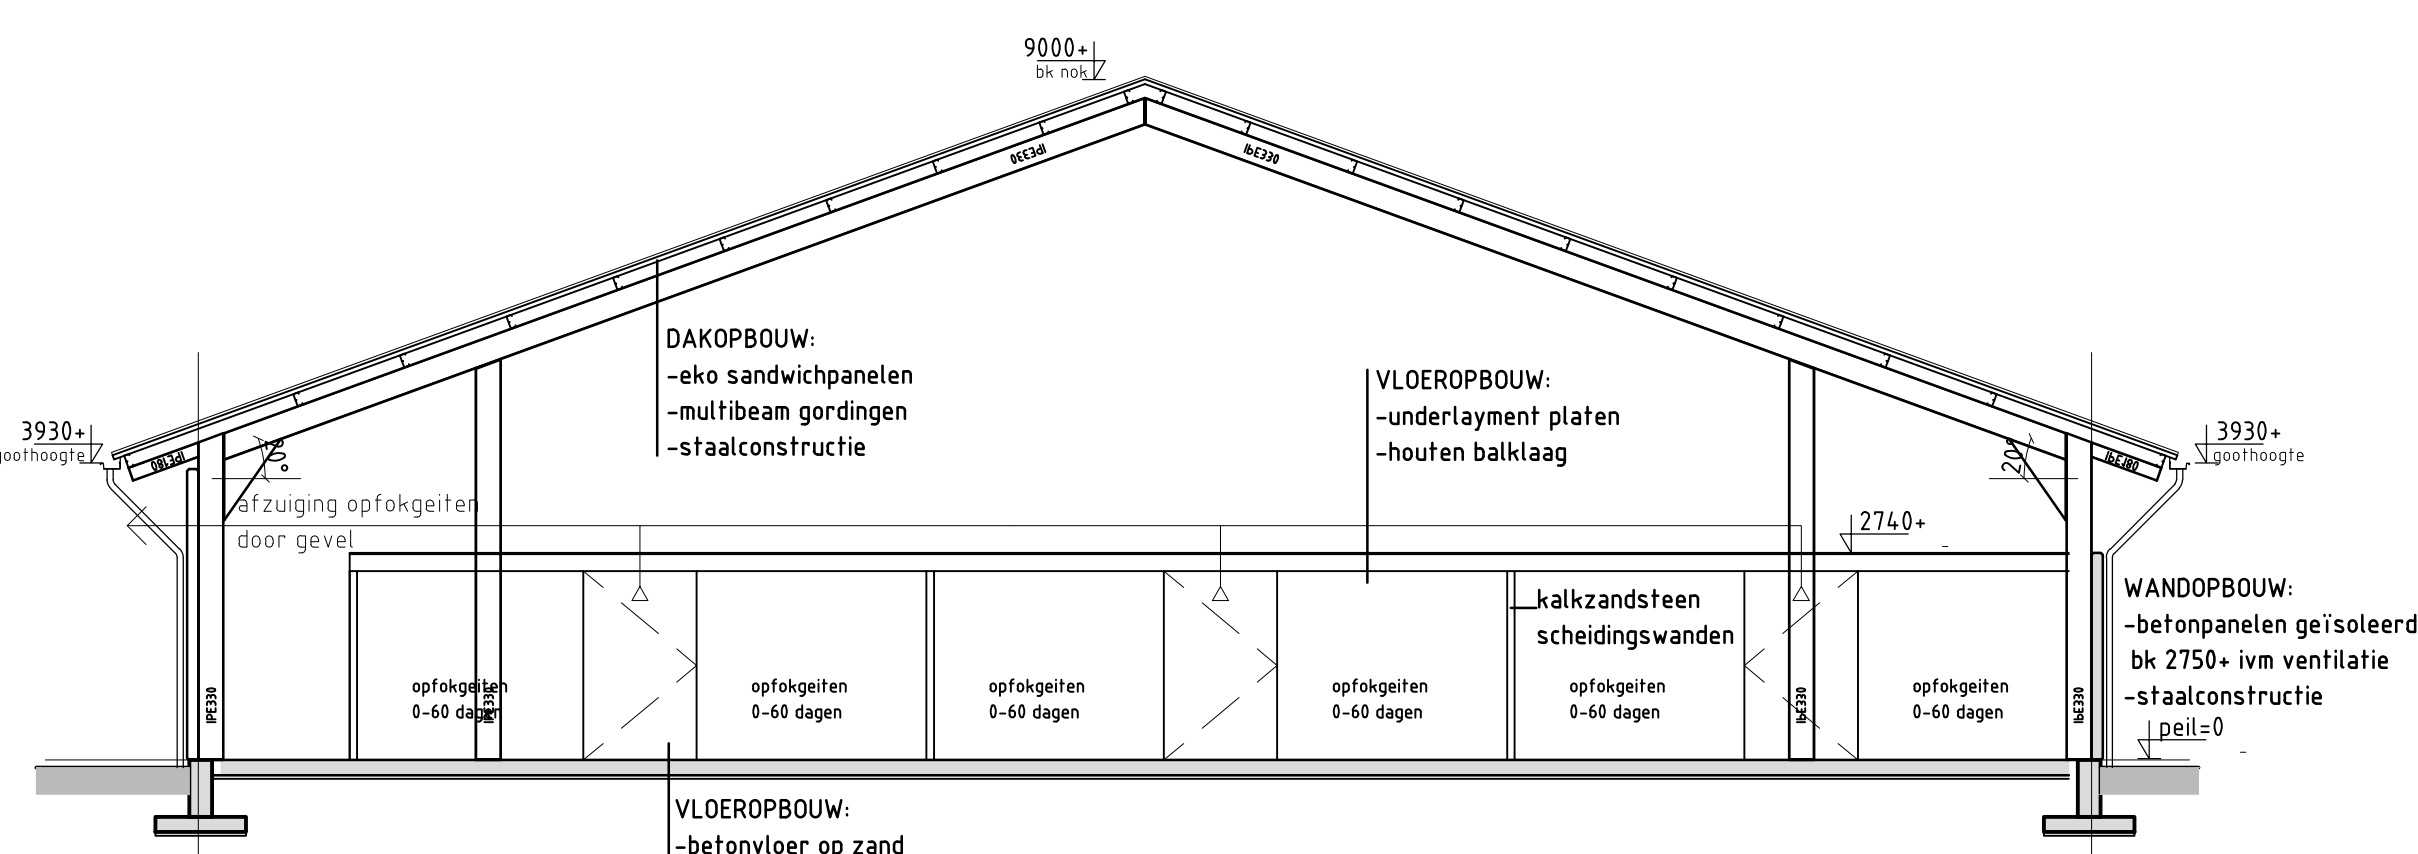


doorsnede melkstal tpv as 18

Gebouw 3 Opfokstal
 Doorsnede
 Goothoogte 3,93 meter
 Nokhoogte 9,0 meter
 Ventilatie mechanisch 1250m3/h
 dmv 3 ventilatoren Ø300
 vaste mest ca.200m3
 450 opfokgeiten 0 - 60 dgn (RAV C3)

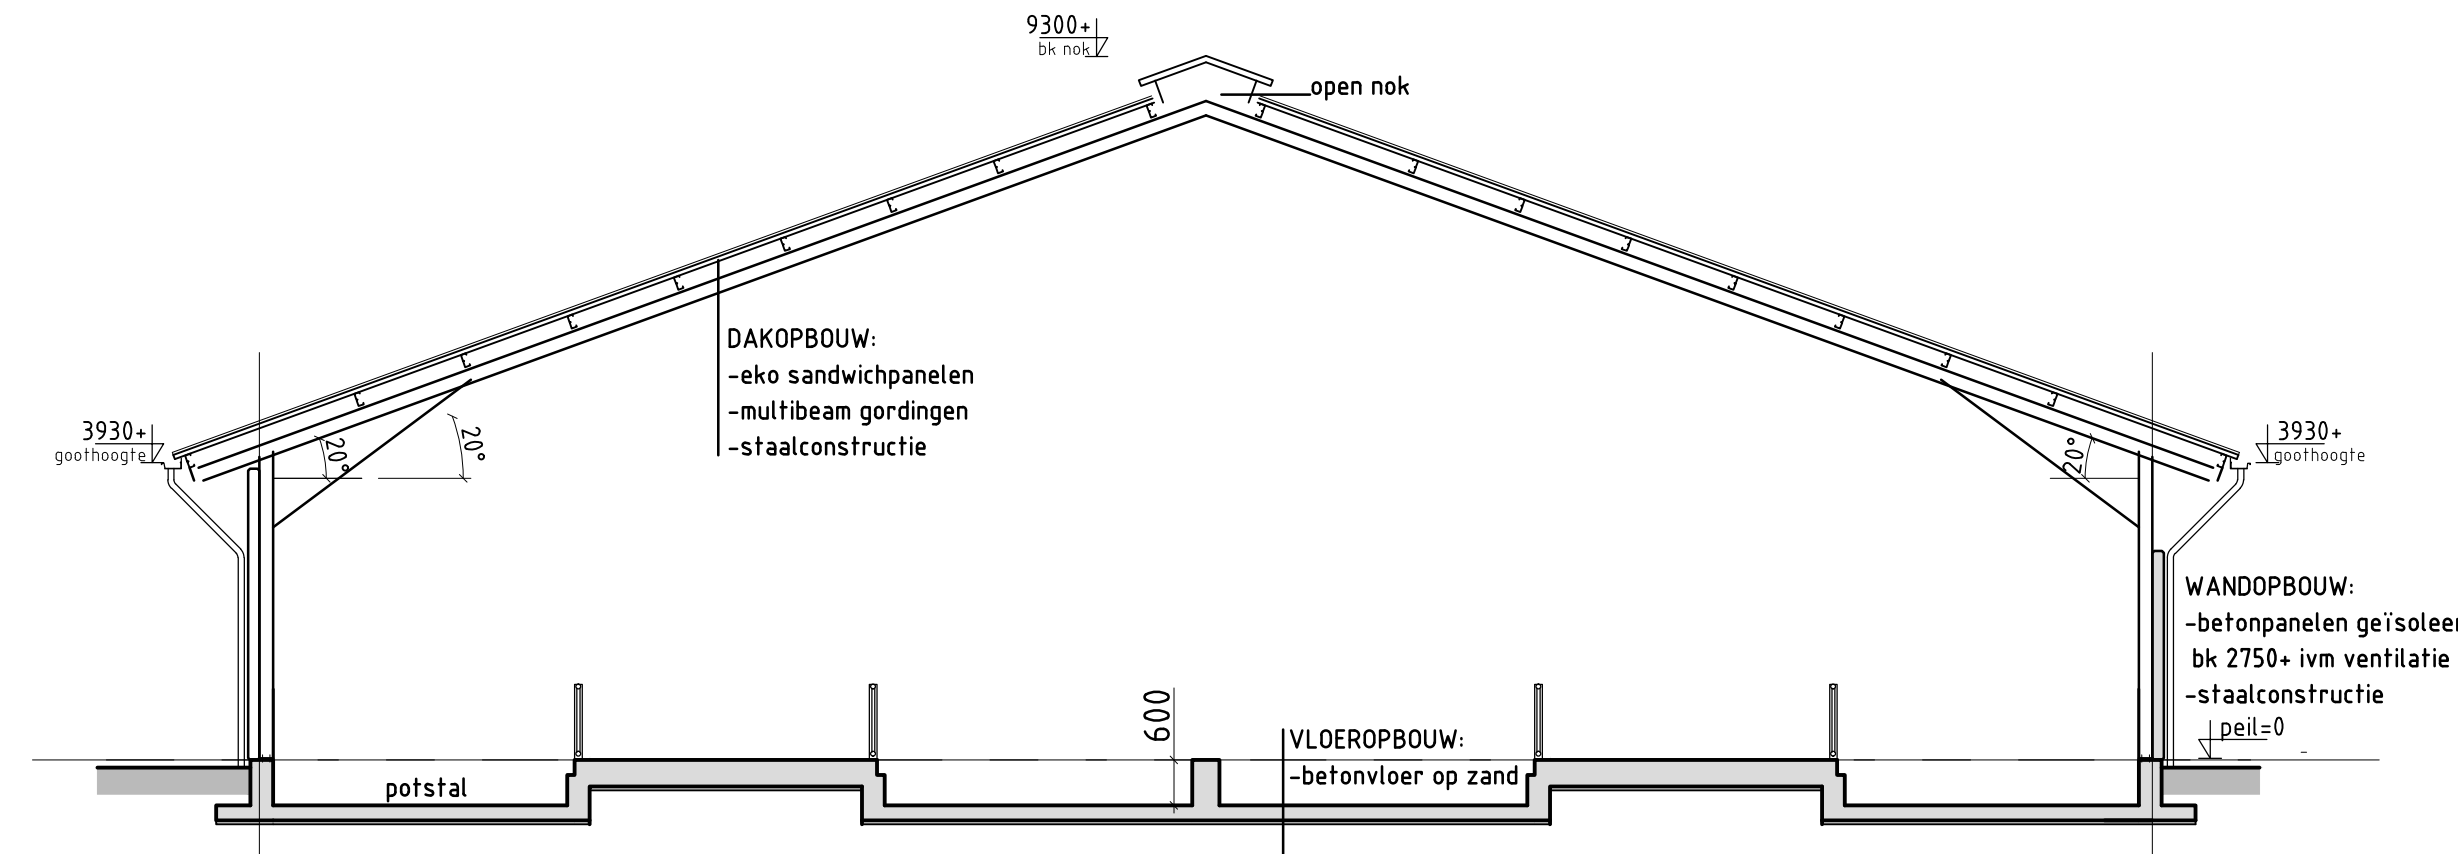


doorsnede melkstal tpv as 8

Gebouw 3 Opfokstal
 Doorsnede
 Goothoogte 3,93 meter
 Nokhoogte 9,3 meter
 Ventilatie natuurlijk
 Mestopslag vaste mest ca.200m3
 Aantal dieren 700 opfokgeiten 61 dgn - j jr (RAV C2)

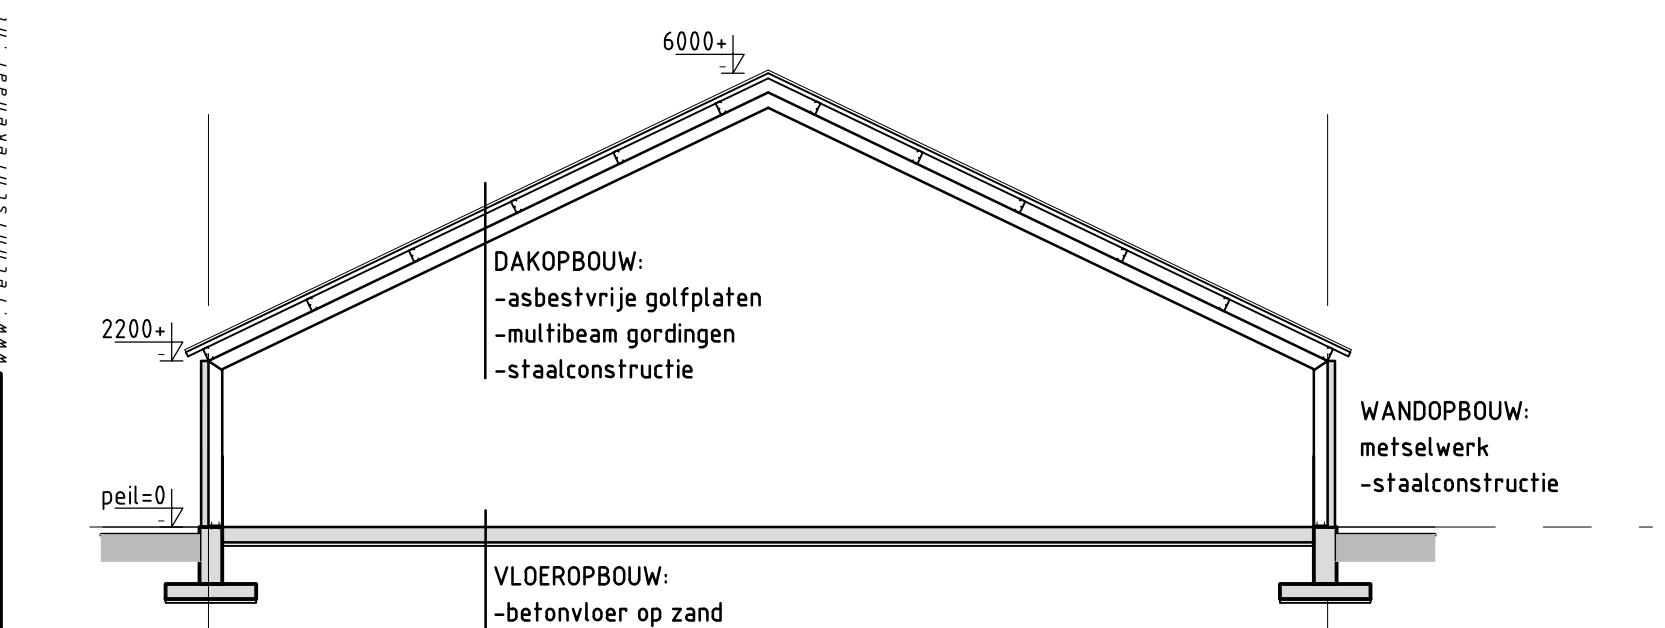

doorsnede zoogkoeienstal

Gebouw 5 Zoogkoeienstal
 Goothoogte 2,2 meter
 Nokhoogte 6 meter
 Ventilatie natuurlijk
 Mestopslag 15m3
 Aantal dieren 5 zoogkoeien (RAV A2)

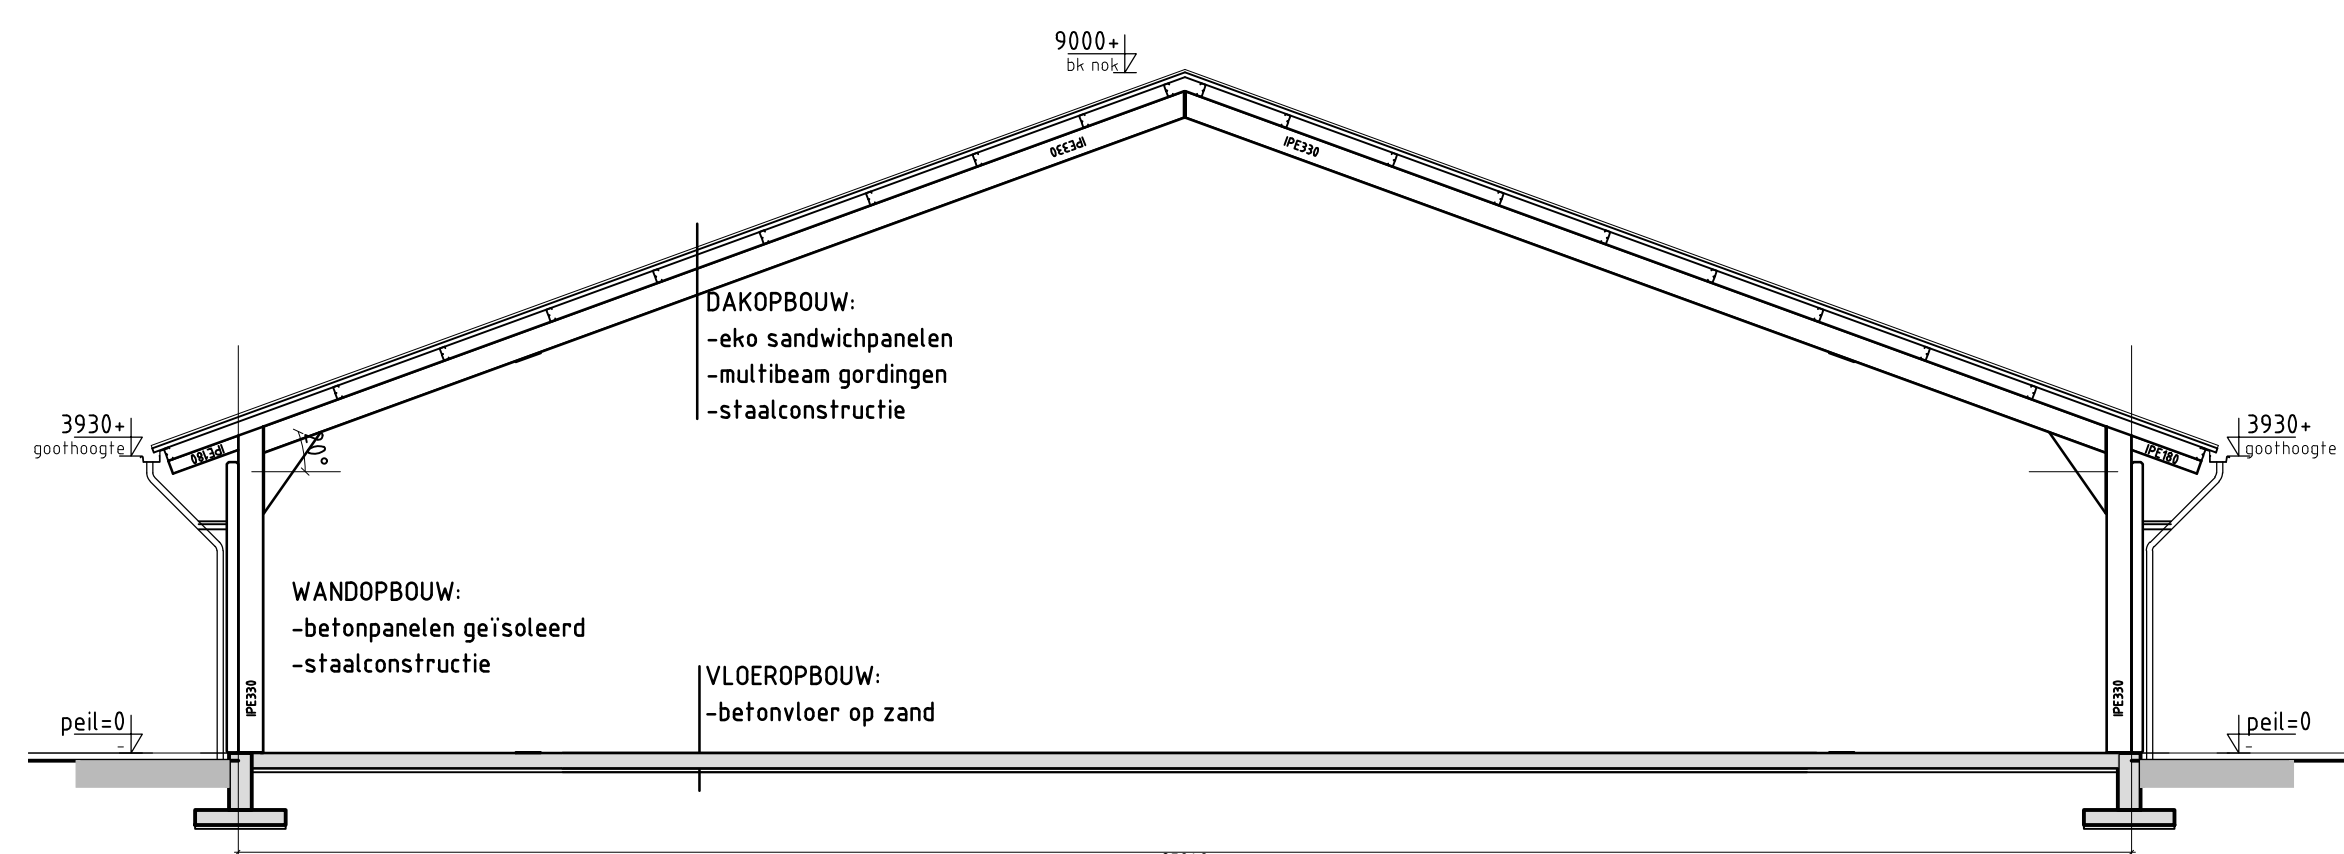

doorsnede melkstal tpv as 15

Gebouw 4 Werkplaats
 Doorsnede
 Goothoogte 3,93 meter
 Nokhoogte 9,0 meter
 Ventilatie nvt
 Mestopslag nvt
 Aantal dieren nvt

Gebouw 6 Bedrijfswoningen
 Doorsnede -
 Goothoogte -
 Nokhoogte -

arjan van dijk
 technisch tekenaar

DEFINITIEF ONTWERP GEVELS

www.technischtekenaar.nl
 weegbree 13
 8265 er kampen
 tel 038-3336626
 www.technischtekenaar.nl

onderwerp / betreft
 schaal 1:200
 datum 15-10-2008
 naar ontwerp
 projectomschrijving Bouwen van een geitenstal / melkstal Rapperdsweg 1 te Ambt-Delden
 projectnummer 14-05-2012
 080601
 opdrachtgever Optiveco v.o.f.
 dhr. F. Keurhorst
 tekeningnummer WM-310