

Legenda

Plangebied


- Plangebied

Bestemmingen

AW-BG	Agrarisch met waarden - Besloten Gebied	N	Natuur
AW-BK	Agrarisch met waarden - Boomkwekerij	R-DR	Recreatie - Dagrecreatie
AW-KB	Agrarisch met waarden - Klein bedrijf	R-OM	Recreatie - Openluchtmuseum
AW-OG	Agrarisch met waarden - Open Gebied	R-VR	Recreatie - Verblifsrecreatie
AW-PH	Agrarisch met waarden - Paardenhouderij	S-M	Sport-Management
AW-VB	Agrarisch met waarden - Vorellingsbedrijf	V	Verkeer
B-1	Bedrijf - 1	V-RV	Verkeer - Railverkeer
B-2	Bedrijf - 2	WA	Water
B-4-G	Bedrijf - Leiding Gas	WA-VW	Water - Vaarweg
B-N	Bedrijf - Nutsbedrijf	W	Wonen
B-ZW	Bedrijf - Zandwinning	W-WB	Wonen - Woornboerderij
BO	Bos	L-G	Leiding - Gas
CO	Cultuur en ontspanning	L-HV	Leiding - Hoogspanningsverbinding
DH	Detailhandel	L-R	Leiding - Riol
H	Horeca	WR-A	Waarde - Archeologie
M	Maatschappelijk	WR-G	Waarde - Geomorfologie

Aanduidingen

gebiedzone - industrie	(sb-b)	specifieke vorm van bedrijf - loonbedrijf
milieuzone - geurzone	(sb-ebb)	specifieke vorm van bedrijf - metaalbewerkingbedrijf
overige zone - commerciële zone	(sb-oh)	specifieke vorm van bedrijf - ondergeschikte horeca
PBA	(sb-oh)	specifieke vorm van bedrijf - poelster
overige zone - veldvogeltoefgebied	(sb-oh)	specifieke vorm van bedrijf - rietkwekerij
	(sb-sw)	specifieke vorm van bedrijf - scheepswaarf
	(sb-shb)	specifieke vorm van bedrijf - slakterijbedrijf
VZG	(sb-ssm)	specifieke vorm van bedrijf - skersmederij
	(sb-vhd)	specifieke vorm van bedrijf - veehand
VZM	(sdf-sv)	specifieke vorm van detailhandel - SRV
	(sdf-kw)	specifieke vorm van detailhandel - kledingwinkel
	(sh-ct)	specifieke vorm van horeca - camping
	(sf-og)	specifieke vorm van recreatie - oegrand groen
	(sr-kg)	specifieke vorm van recreatie - plaatsingsgebied
	(sv-fj)	specifieke vorm van verkeer - fietspad
(bb)	(sw-bb)	specifieke vorm van wonen - bod en strooie
(bs3.2)	(sw-th)	specifieke vorm van wonen - trekkerhut
(bw)	(v)	verblifsrecreatie
(-bw)	(vm)	verkoopst motorbrandstoffen met tpg
(bp)	(v)	volkstuin
(dhv)	(v)	vulpunt tpg
(dv)	(w)	waterzuiveringsinstallatie
(gf)	(w)	windturbine
(gr)	(zbo)	zorgboerderij
(hs)		bouwwijk
(hw)		maximum aantal wooneenheden
(hv)		maximum aantal saneen te bouwen wooneenheden
(is)		hartlijn leiding - gas
(iv)		hartlijn leiding - hoogspanningsverbinding
(i)		hartlijn leiding - riool
(j)		relatie
(k)		gegevens GBKN
(nw)		monument
(saw-R)		rijksmonument
(saw-H)		
(saw-B)		
(saw-PW)		
(saw-VS)		
(saw-W)		
(sb-bbb)		
(sb-bb)		
(sb-d)		
(sb-gb)		
(sb-gh)		
(sb-hbb)		
(sb-hz)		
(sb-kw)		

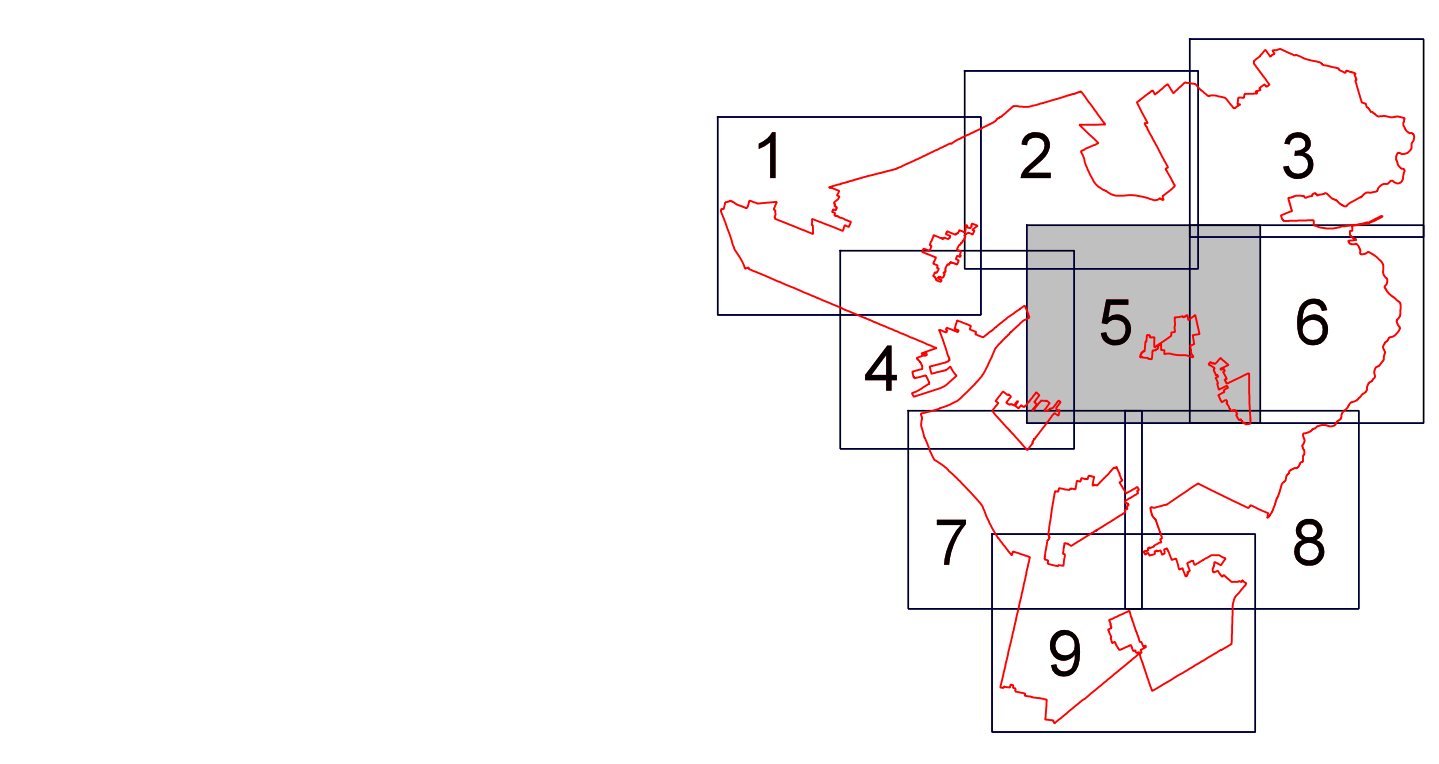

Gemeente ACHTKARSPLEN
bestemmingsplan Bultengebied Achtkarspen
Verbeelding
Blad 5 van 9

datum: 28-08-2013
schaal: 1:5000
papierformaat: A0
status: ontwerp
projectnr.: 005.00.01.40.07
gezien: BV

BügelHajema
Plan voor Leven

BügelHajema Architecten B.V. Bureau voor Ruimtelijke Ordening en Milieu BSWP
Mijnlaan 100, 1512 EA Lelystad | 052 218 20 15
E: info@buegelhajema.nl | W: www.buegelhajema.nl