
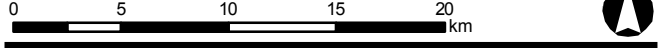


1. Invulling herijkte EHS

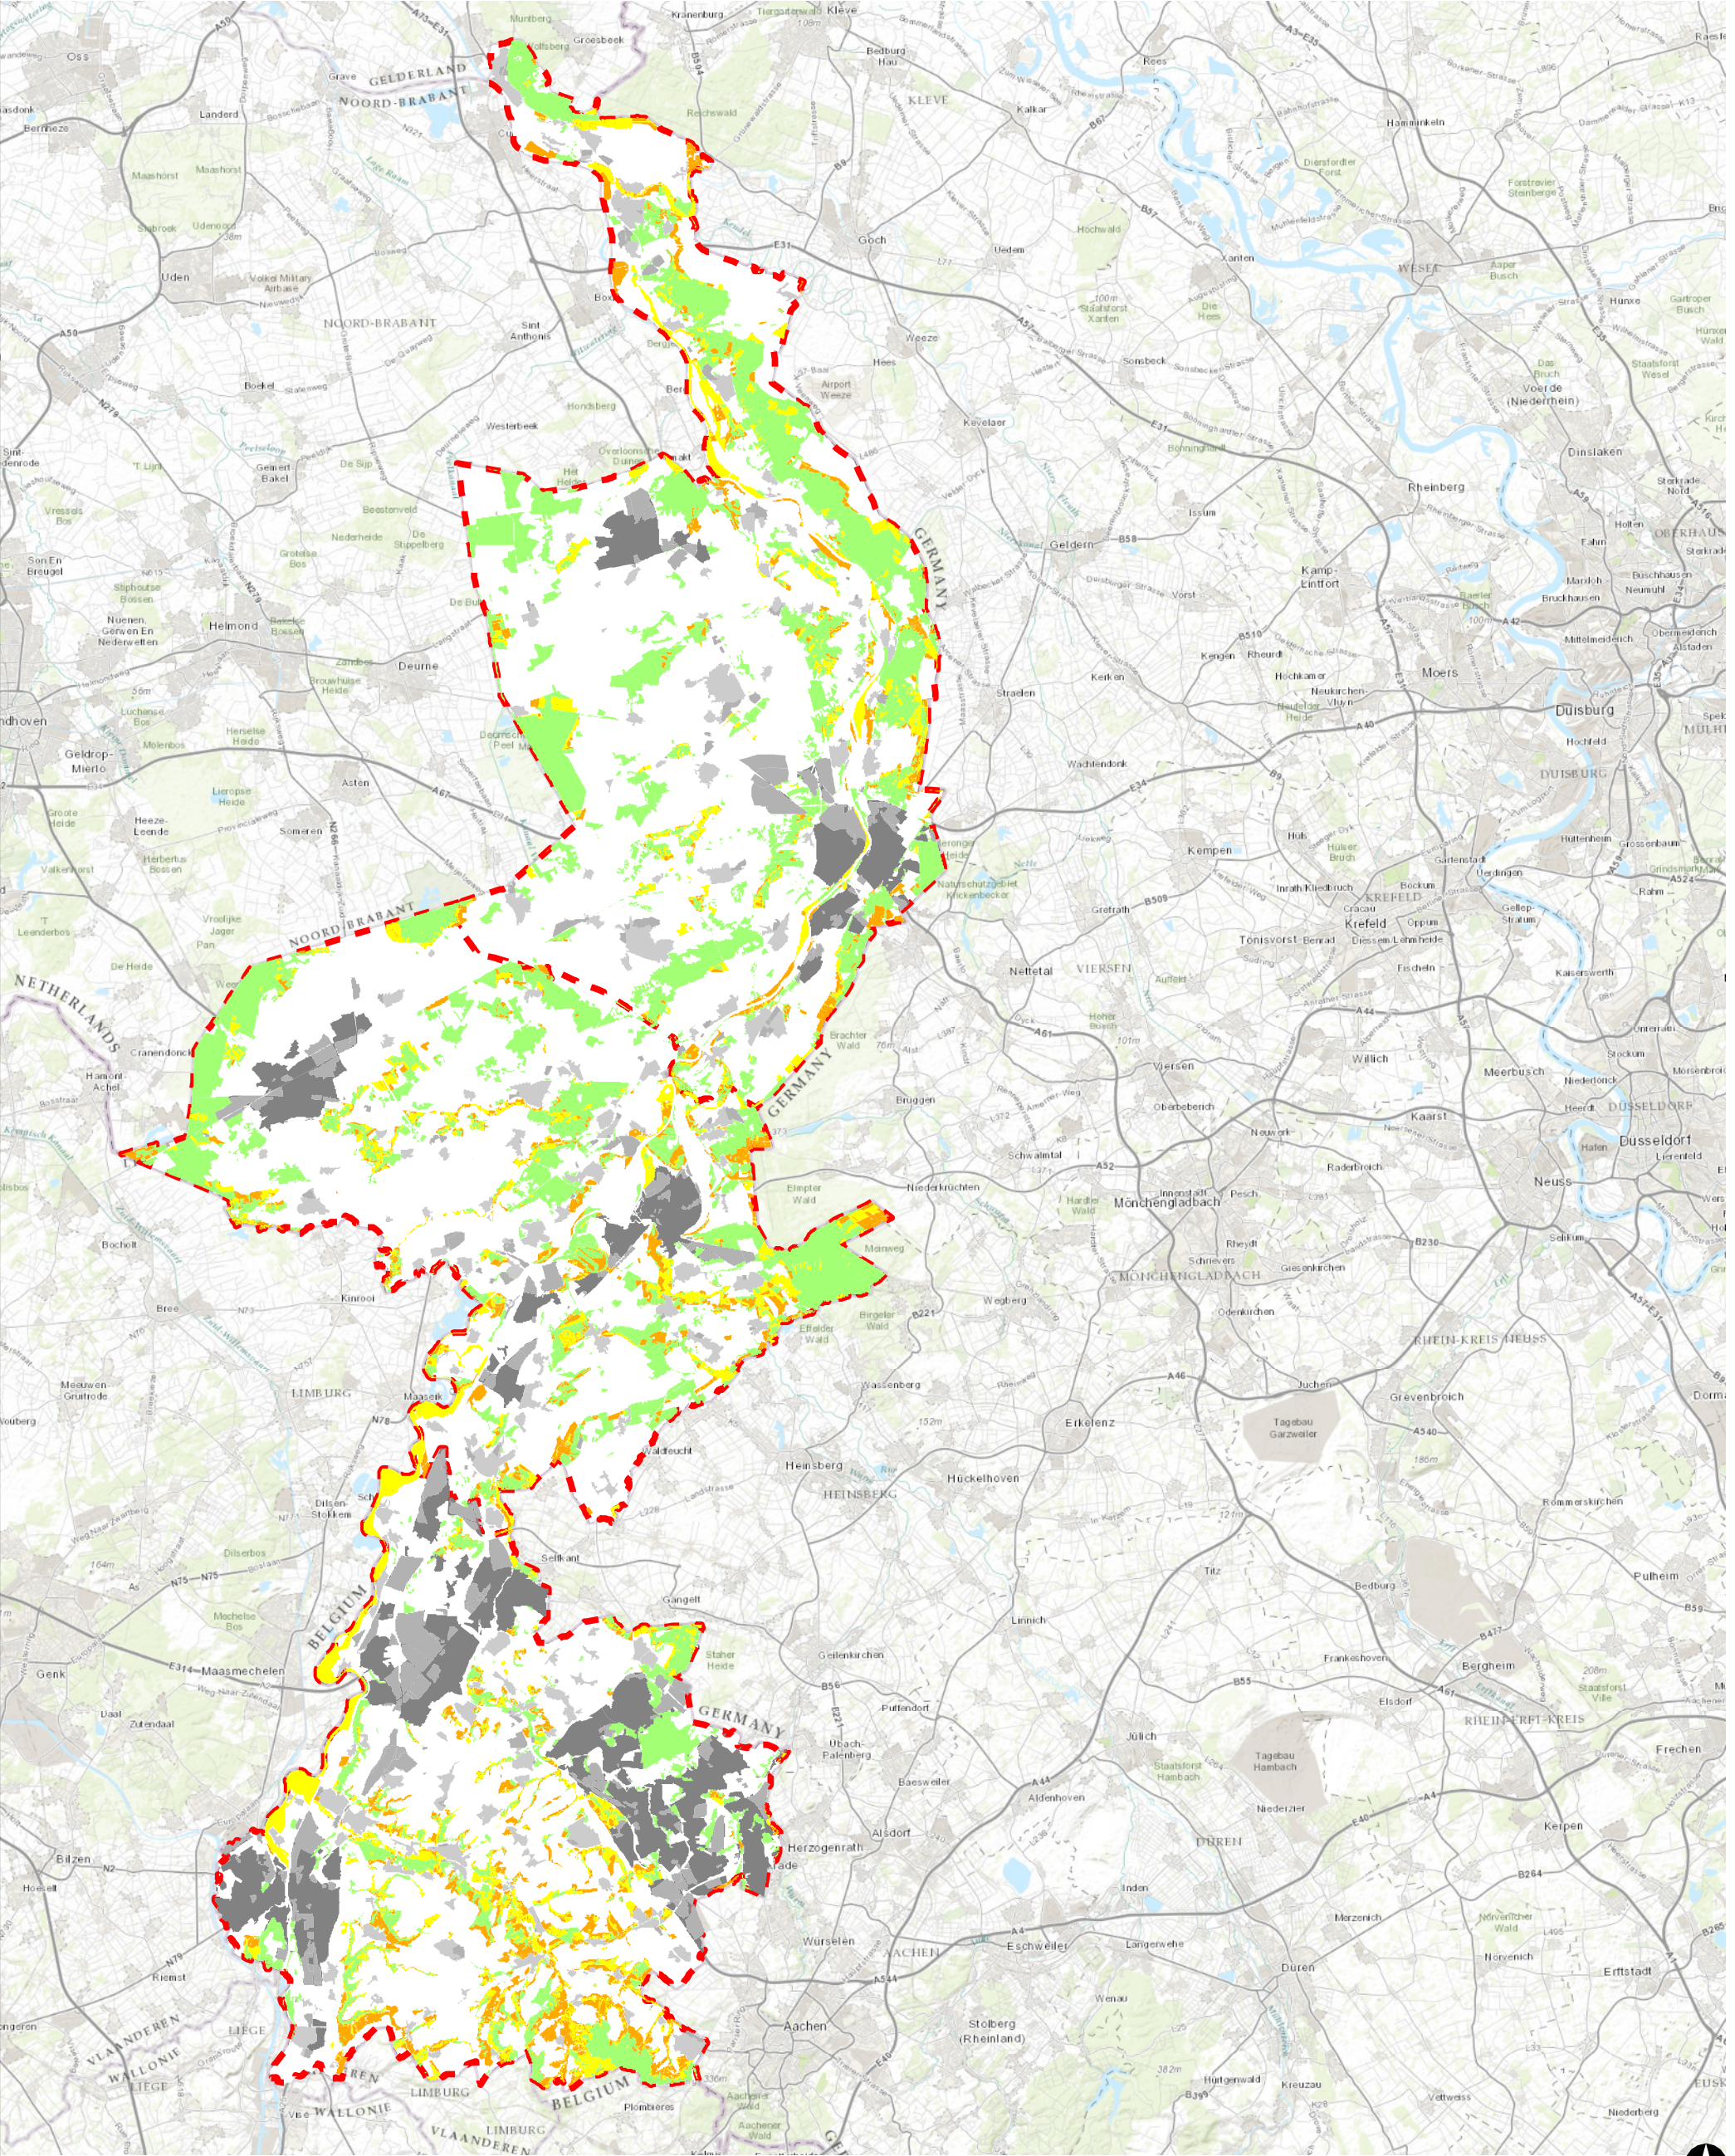

Legenda

Kaart 1.1 (alt.1)

- | | | | |
|--|------------------|--|----------------------|
| | Bestaande natuur | | Stedelijke bebouwing |
| | Nieuwe natuur | | Bedrijventerrein |
| | Beheersgebied | | Plattelandskern |

Bebouwing

OPDRACHTGEVER
Provincie Limburg

PROJECTOSCHRIJVING
MER POL

KAARTTITEL
1. Invulling herijkte EHS

STATUS
CONCEPT

SCHAAAL
J. van Meggelen 1:350 000

PROJECTLEIDER
V. Maronier

KAARTNUMMER
256724-3

WUJZNR
CO

