


1. Invulling herijkte EHS

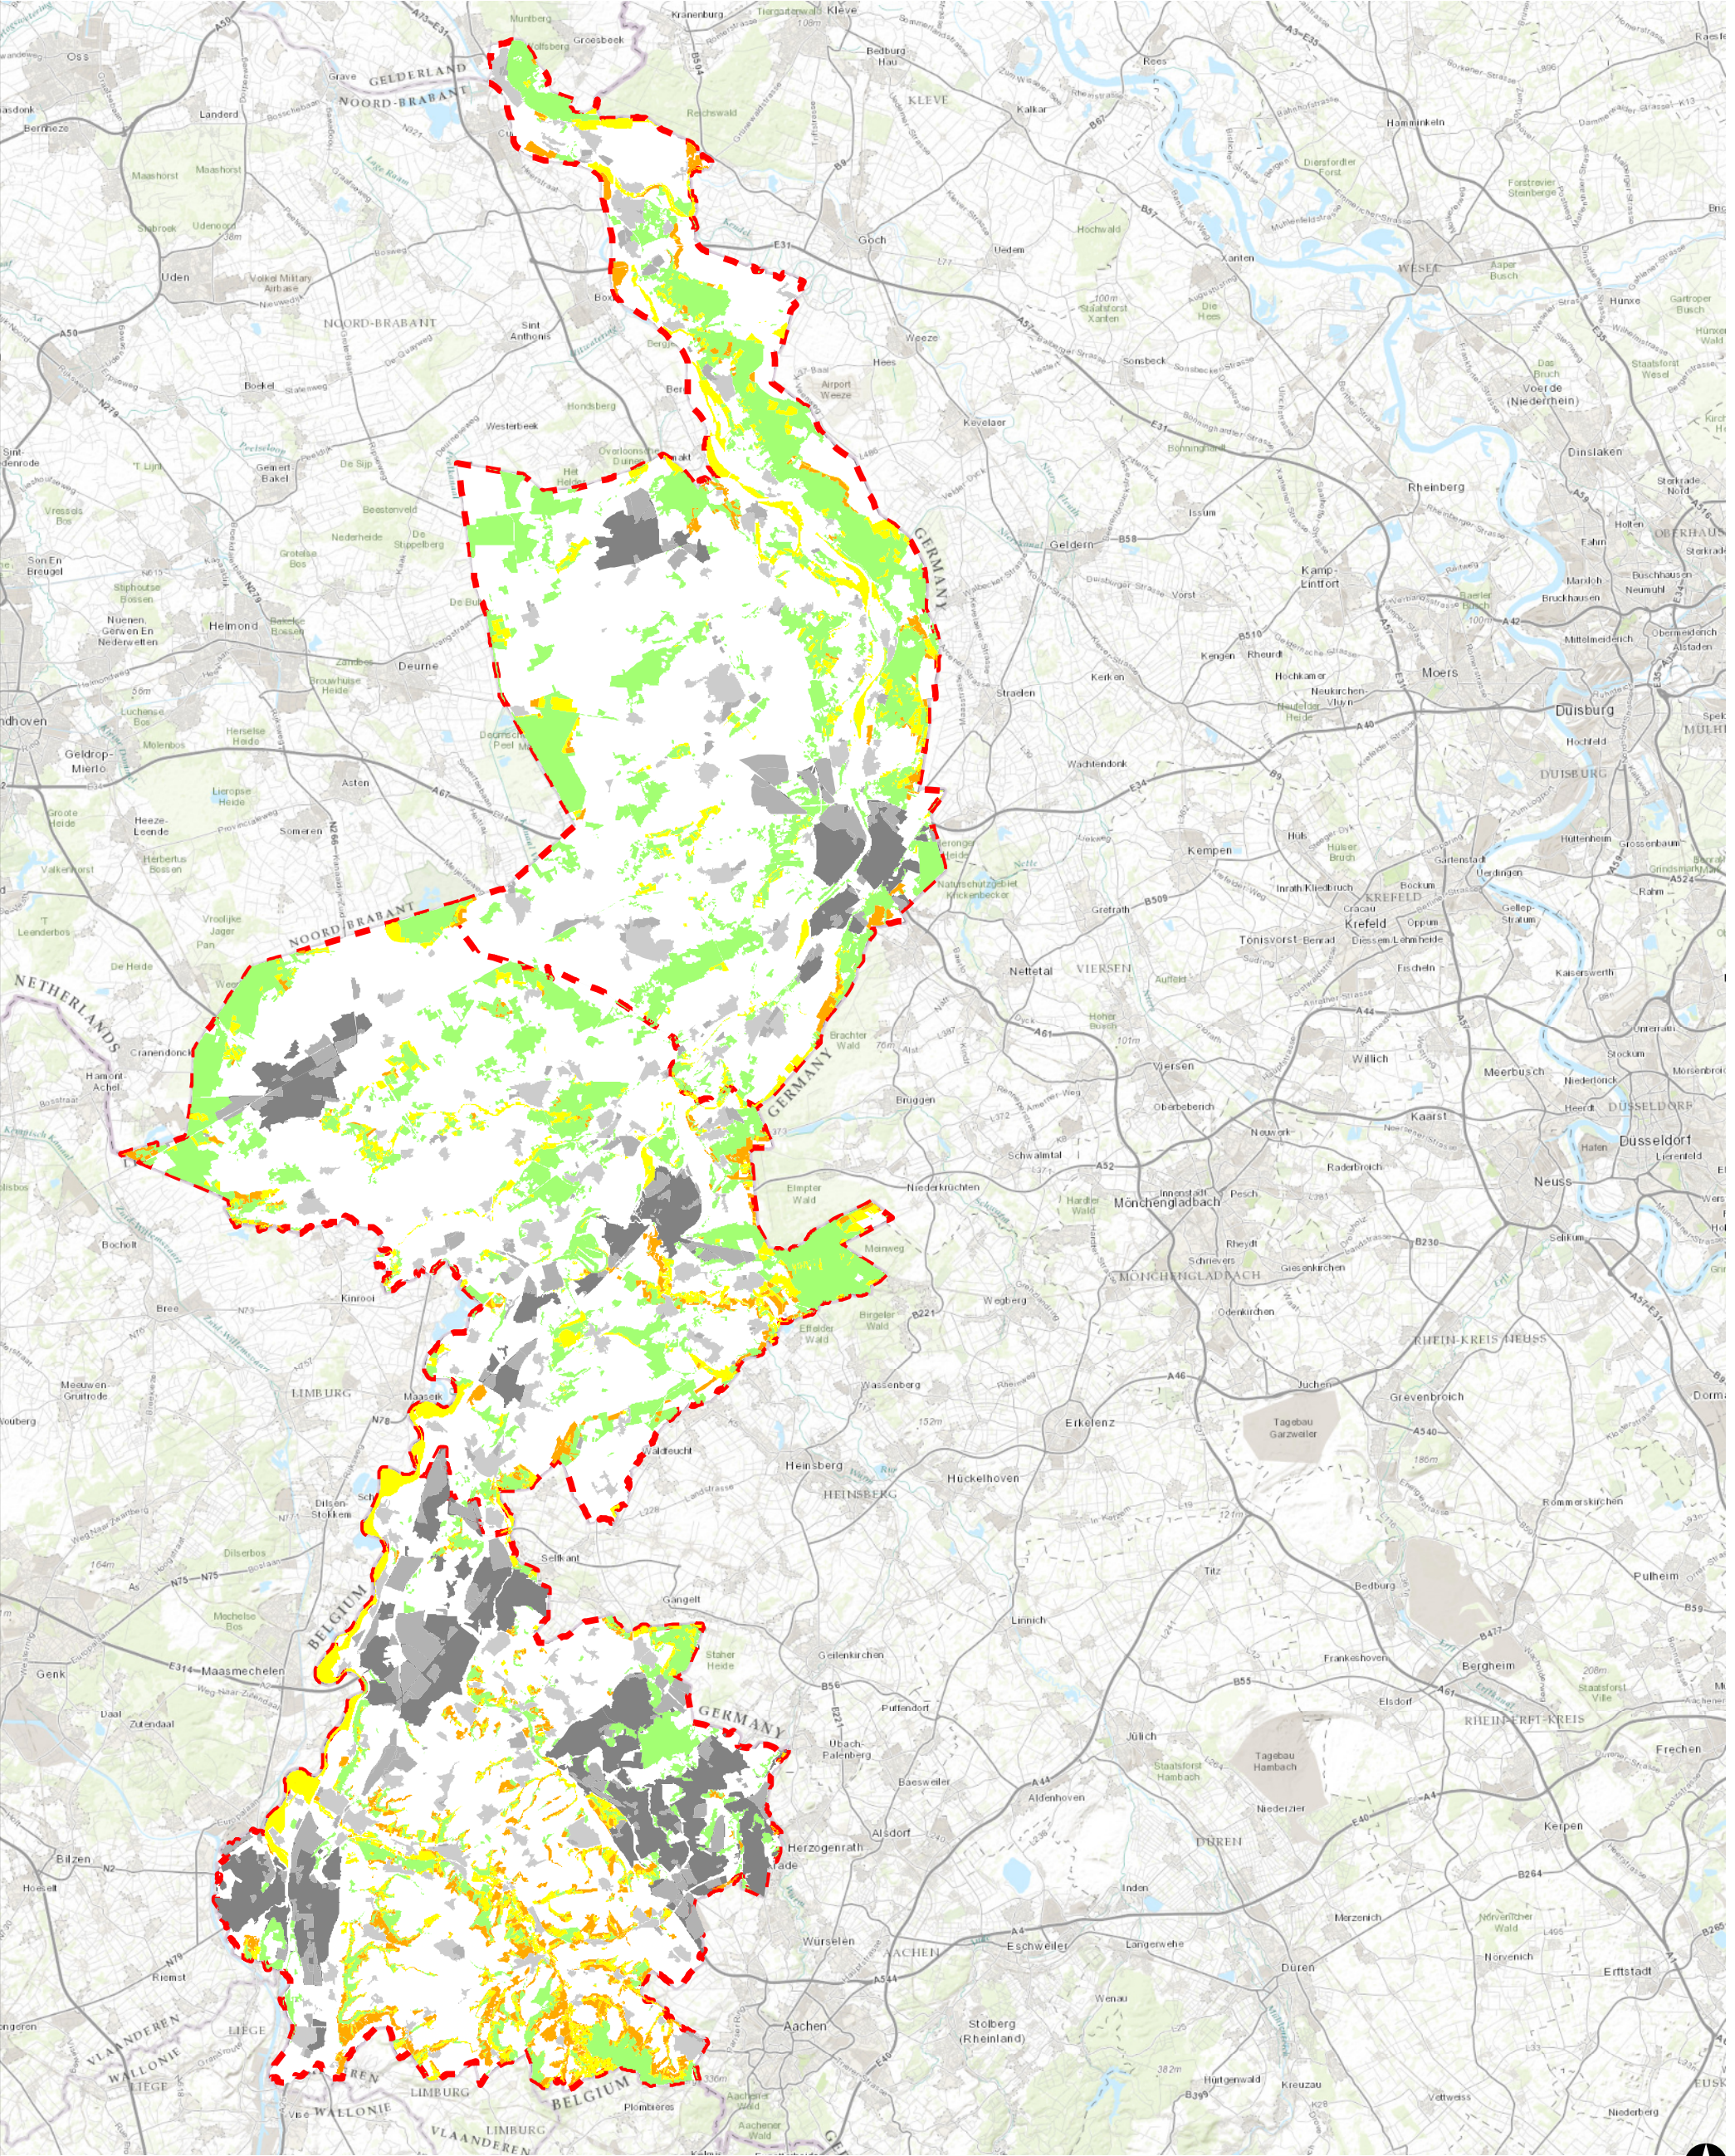

Legenda

Bebouwing

- Stedelijke bebouwing
- Bedrijventerrein
- Plattelandskern

Kaart 1.3 (alt.3)

- Bestaande natuur EHS
- Nieuwe natuur
- Beheergebieden

0 5 10 15 20 km



OPDRACHTGEVER
Provincie Limburg

PROJECTOMSCHRIJVING
MER POL

KAARTITTEL
1. Invulling herijkte EHS

STATUS
CONCEPT

SCHAAAL
J. van Meggelen 1:350.000

PROJECTLEIDER
V. Maronier

FORMAAT
A3

DATUM
20-02-2013

BLAD IN BLADEN
1 van 1

KAARTNUMMER
256724-3

WUZZNR
CO



...\\Geo\\Arregis\\Kaart\\256724_1_EHS_A3.mxd