

LEGENDA

PLANGEBIED	
	plangebied


BESTEMMINGEN			
	A Agrarisch		W-LA Wonen - Landped
	AW Agrarisch met waarden		W-L Wonen - Linten en bebouwingsconcentraties
	B Bedrijf		W-VW Wonen - Versprede woningen
	B-GO Bedrijf - Gasontvangststation		L-B Leiding - Brandstof
	DH Detailhandel		L-G Leiding - Gas
	GD Gemengd		L-H Leiding - Hoogspanning
	G Groen		L-HV Leiding - Hoogspanningsverbinding
	H Horeca		L-L Leiding - Leidingstrook
	M Maatschappelijk		L-O Leiding - Olie
	N Natuur		L-R Leiding - Rool
	R Recreatie		L-W Leiding - Water
	R-RB Recreatie - Recreatieoord Binnenmaas		WR-AMK Waarde - Archeologie AMK
	R-RW Recreatie - Recreatiewoning		WR-AH1 Waarde - Archeologische verwachting hoog 1
	R-RV Recreatie - Verblifsrecreatie		WR-AH2 Waarde - Archeologische verwachting hoog 2
	S Sport		WR-AL Waarde - Archeologische verwachting laag
	V Verkeer		WR-AM1 Waarde - Archeologische verwachting middelhoog 1
	V-SP Verkeer - Spoor		WR-AM2 Waarde - Archeologische verwachting middelhoog 2
	WA Water		WR-EHS Waarde - EHS
	WA-RI Water - Rivier		WS-WK Waterstaat - Waterkering
			WS-WS Waterstaat - Waterstaatkundige functie

AANDUIDINGEN

	geluidzone - industrie		specifieke vorm van wonen - linten
	kreekruig		specifieke vorm van wonen - twee bedrijfswoningen toegestaan
	openheid		specifieke vorm van wonen - twee woningen toegestaan sportveld
	veiligheidszone - bevi		tuincentrum
	veiligheidszone - leidingstrook		tunnel
	veiligheidszone - lpg		verenigingsleven
	vrijwaringzone - molenbiotop		verkeerpunt motorbrandstoffen met lpg
	vrijwaringzone - straatpad		verkeerpunt motorbrandstoffen zonder lpg
	vrijwaringzone - vaarweg		volkstum
	bedrijfswoning		woonschepentilplaat
	bedrijfswoning uitgestoten		zend-ontvangstinstallatie
	begraafplaats		bouwvlak
	brug		specifieke bouwaanduiding - bebouwing uitgestoten
	dagrecreatie		specifieke bouwaanduiding - riviervakuitgangmaat
	garage		maximale goot- en bouwhoogte (m)
	gemeal		maximale goot- en bouwhoogte (m)
	glastuinbouw		hartlijn leiding - brandstof
	ijsbaan		hartlijn leiding - gas1
	intensieve veehouderij		hartlijn leiding - gas2
	jachthaven		hartlijn leiding - hoogspanning
	nutsvoorziening		hartlijn leiding - olie1
	onderwijs		hartlijn leiding - olie2
	paardenfokkerij		hartlijn leiding - riol
	parkeerterrein		hartlijn leiding - water
	religie		relatie
	specifieke vorm van agrarisch - agrarisch bedrijfsgebouw		
	specifieke vorm van agrarisch - boomgaard		
	specifieke vorm van agrarisch - niet agrarisch bedrijfsgebouw		
	specifieke vorm van agrarisch - ondersteunende glastuinbouw		
	specifieke vorm van agrarisch - wijngaard		
	specifieke vorm van agrarisch - zaadveredelingsbedrijf		
	specifieke vorm van agrarisch met waarden - hoogeverstallen		
	specifieke vorm van agrarisch met waarden - rust		
	specifieke vorm van agrarisch met waarden - waterhuishoudkundige situatie		
	specifieke vorm van bedrijf - agrarisch hulpbedrijf		
	specifieke vorm van bedrijf - agrarisch verwant bedrijf		
	specifieke vorm van bedrijf - mestopslag		
	specifieke vorm van bedrijf - overige bedrijvigheid		
	specifieke vorm van bedrijf - scheepswerf		
	specifieke vorm van bedrijf - watertoren		
	specifieke vorm van detailhandel - verkoop antiek		
	specifieke vorm van dienstverlening - kapsalon		
	specifieke vorm van horeca - pension		
	specifieke vorm van maatschappelijk - molen		
	specifieke vorm van maatschappelijk - openbaar bestuur, sociaal-cultureel leven en volksgezondheid		
	specifieke vorm van natuur - sierfum		
	specifieke vorm van recreatie - camping de groene oase		
	specifieke vorm van recreatie - camping polderland		
	specifieke vorm van recreatie - camping pors		
	specifieke vorm van recreatie - kilweg		
	specifieke vorm van recreatie - kleinschalig kampeerteren		
	specifieke vorm van sport - handboogsport		
	specifieke vorm van sport - manege 1		
	specifieke vorm van sport - manege 2		
	specifieke vorm van sport - sportschool en wellnesscentrum		
	specifieke vorm van sport - zwemschool		
	specifieke vorm van verkeer - busstation		
	specifieke vorm van waarde - karakteristiek		
	specifieke vorm van waarde - monument		
	specifieke vorm van water - vluchthaven		
	specifieke vorm van wonen - bedrijfsgebouwen		
	specifieke vorm van wonen - drie bedrijfswoningen toegestaan		
	specifieke vorm van wonen - landhuis		

VERKLARING

gkn- en kadastrale gegevens

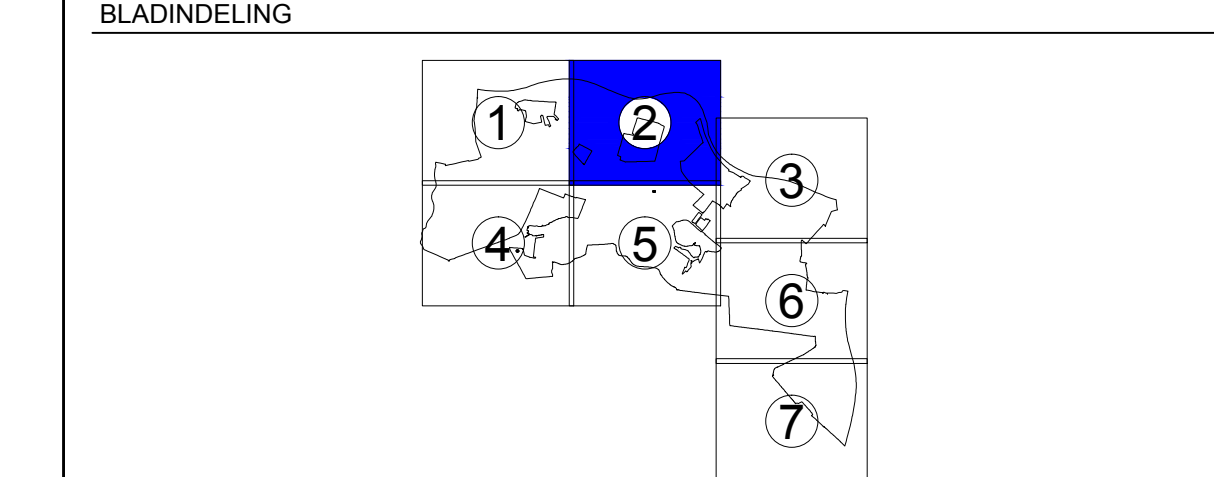

bestemmingsplan Landelijk Gebied Binnenmaas

schaal: 1:5000 datum: 21-05-2013
 formaat: A0 datum ondergrond: 18-10-2011
 projectnummer: 110467 voorontwerp: 04-08-2012
 bladnummer: 2 ontwerp: 21-05-2013
 aantal bladen: 7 verslating: -
 identificatiecode: NL.BRD.2595.BPLGBINNENMAAS-001

gemeente Binnenmaas

