


LEGENDA	
	Plangebied
Bestemmingen	Gebiedsaanduidingen
Agrarisch	overige zone - extensiveringsgebied
Agrarisch - Tuinbouw	overige zone - intensiveringsgebied
Bedrijf	overige zone - magneetlocatie
Maatschappelijk	vrijwaringszone - dijk
Natuur	wetgevingzone - wijzigingsgebied 1
Recreatie - Volkstuin	Aanduidingen
Verkeer	agrarisch bedrijf
Water	bedrijfswoning
Wonen	glastuinbouw
Wonen - Landgoed	hovenier
Dubbelbestemmingen	nutsvoorziening
Leiding - Gas	specifieke vorm van agrarisch - paddenstoelenteelt
Waarde - Archeologie 1	specifieke vorm van agrarisch - voormalig agrarische bedrijfsfswoning
Waarde - Archeologie 2	tuincentrum
Waarde - Archeologie 3	bouwvlak
Waarde - Archeologie 4	specifieke bouwaanduiding - 1
Waarde - Archeologie 5	specifieke bouwaanduiding - 2
Waarde - Archeologie 6	Verklaring
Waarde - Archeologie 7	gegevens GBKN
Waarde - Archeologie 8	
Waterstaat - Waterkering	

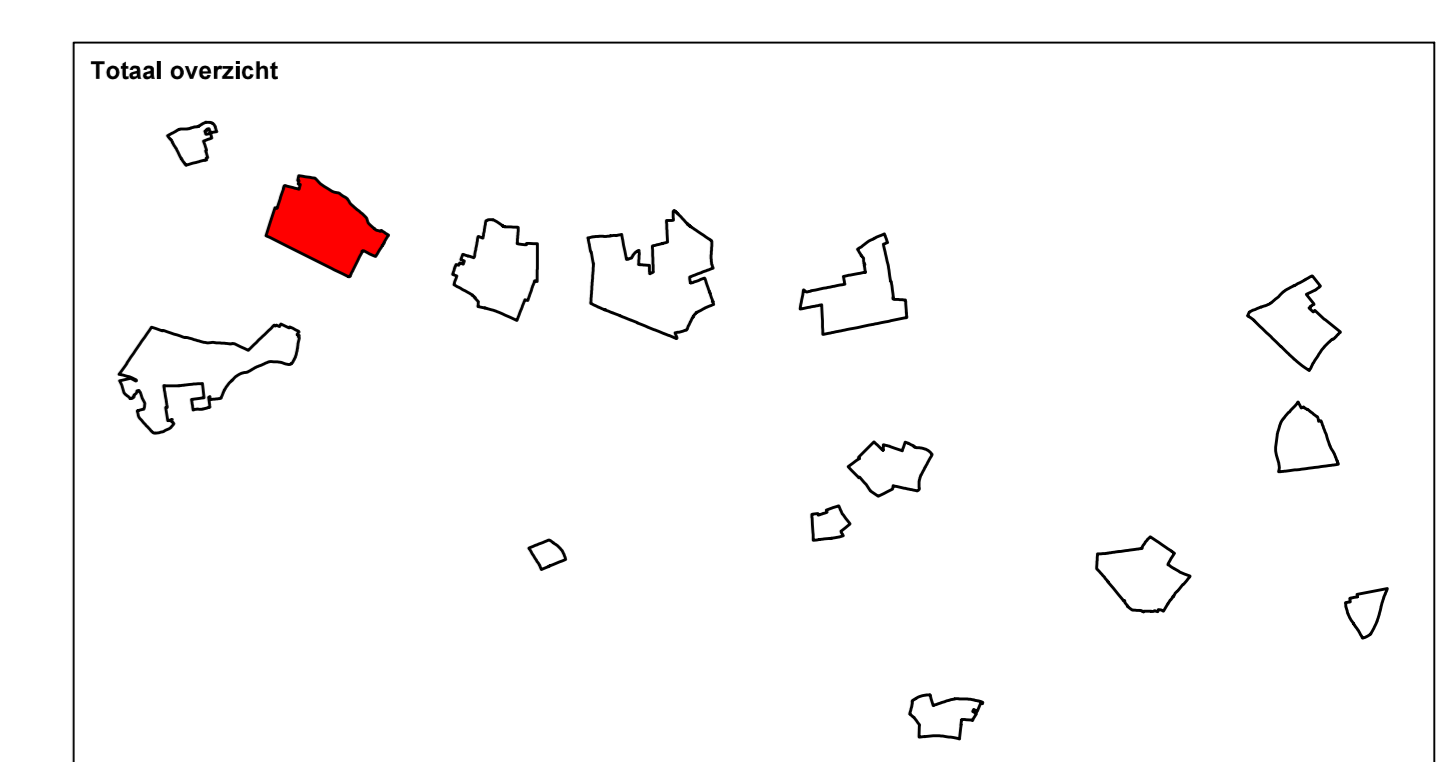

Provincie GELDERLAND
 Inpassingsplan Tuinbouw Bommerwaard
 Brakel Oost, blad B
 Verbeelding

datum: 19-08-2013
 schaal: 1 : 1000
 status: ontwerp
 projectnr.: 700.00.11.00.00.02
 gezien: TC

BügelHajema
 Plan voor Leven

BügelHajema Adviseurs Bv. Bureau voor Ruimtelijke Ordening en Milieu O&P
 Postbus 2103, 3800 CD Amersfoort | T 033 465 65 45 | email@buegelhajema.nl
 www.buegelhajema.nl