

**LEGENDA**

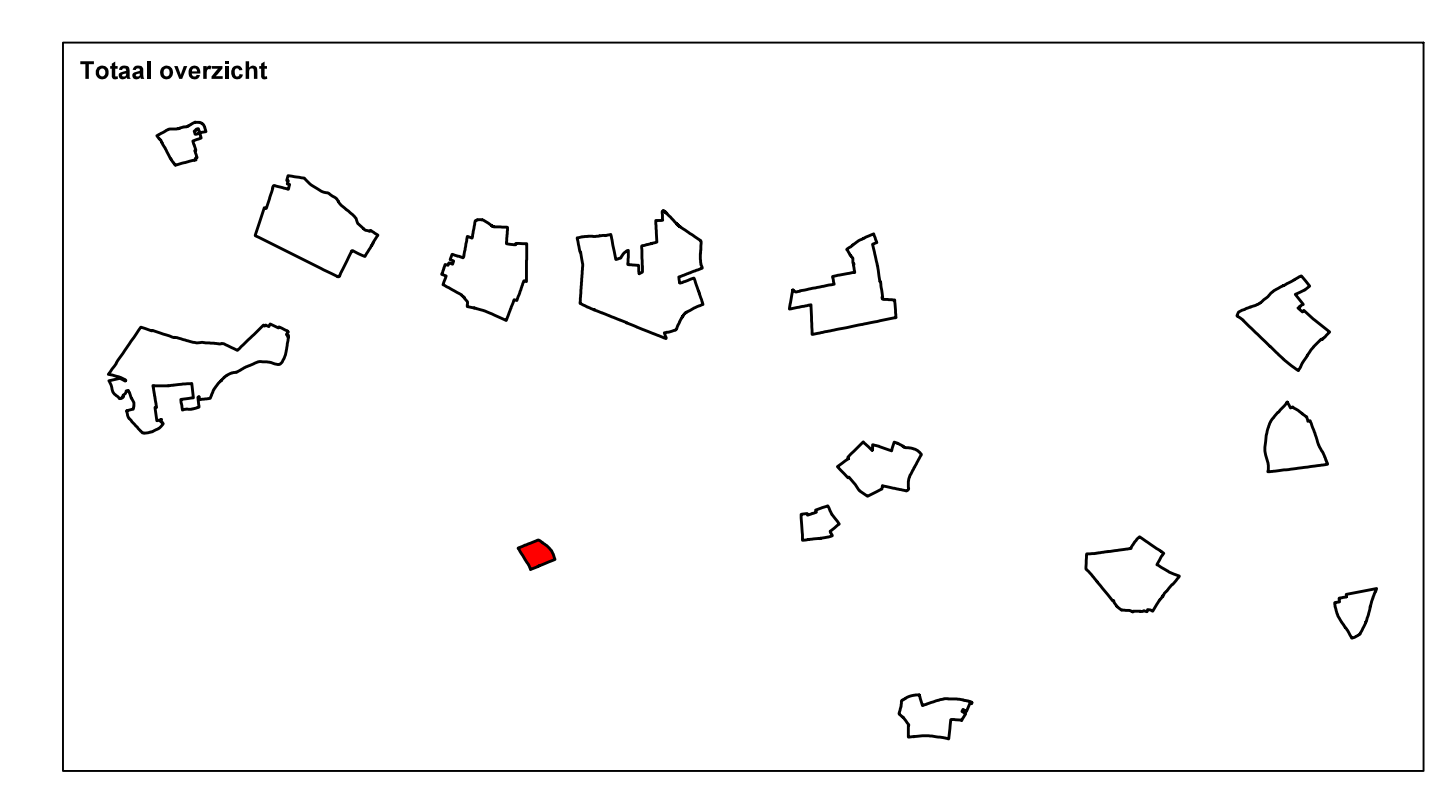
	Plangebied
--	------------

Bestemmingen		Gebiedsaanduidingen	
A	Agrarisch		overige zone - extensiveringsgebied
A-TB	Agrarisch - Tuinbouw		overige zone - intensiveringsgebied
B	Bedrijf		overige zone - magneetlocatie
M	Maatschappelijk		vrijwaringszone - dijk
N	Natuur		wetgevingzone - wijzigingsgebied 1
R-VT	Recreatie - Volkstuin		
V	Verkeer		
WA	Water		
W	Wonen		
W-L	Wonen - Landgoed		

Dubbelbestemmingen		Aanduidingen	
E-G	Leiding - Gas	(ab)	agrarisch bedrijf
WR-A1	Waarde - Archeologie 1	(by)	bedrijfswoning
WR-A2	Waarde - Archeologie 2	(gi)	glastuinbouw
WR-A3	Waarde - Archeologie 3	(h)	hovenier
WR-A4	Waarde - Archeologie 4	(ny)	nutsvoorziening
WR-A5	Waarde - Archeologie 5	(sp-pgd)	specifieke vorm van agrarisch - paddenstoelenteelt
WR-A6	Waarde - Archeologie 6	(sp-vrb)	specifieke vorm van agrarisch - voormalig agrarische bedrijfswooning
WR-A7	Waarde - Archeologie 7	(t)	tuincentrum
WR-A8	Waarde - Archeologie 8		bouwvlak
W-1	Waterstaat - Waterkering	(spa-1)	specifieke bouwaanduiding - 1
		(spa-2)	specifieke bouwaanduiding - 2
			Verklaring
			gegevens GBKN



Provincie GELDERLAND  
 Inpassingsplan Tuinbouw Bommeterwaard  
 Nederhemert Noord  
 Verbeelding

datum: 19-08-2013  
 schaal: 1 : 1000  
 status: ontwerp  
 projectnr.: 700.00.11.00.00.02  
 gezien: TC  
 NL.IMRO.0323.PBommeterwaard-0011

BügelHajema  
 Plan voor Levens

BügelHajema Architectuur N.V. Bureau voor Ruimtelijke Ordening en Milieu B&O  
 Postbus 2152, 3800 CD Amersfoort T 033 455 85 41 E amersfoort@buegelhajema.nl  
 www.buegelhajema.nl