


LEGENDA

	Plangebied		overige zone - extensiveringsgebied
	overige zone - intensiveringsgebied		overige zone - magneetlocatie
	vrijwaringszone - dijk		wetgevingzone - wijzigingsgebied 1

Bestemmingen		Gebiedsaanduidingen	
A	Agrarisch	(ab)	agrarisch bedrijf
A-TB	Agrarisch - Tuinbouw	(bw)	bedrijfswoning
B	Bedrijf	(gt)	glastuinbouw
M	Maatschappelijk	(hy)	hovenier
N	Natuur	(ny)	nutsvoorziening
R-VT	Recreatie - Volkstuin	(spa-pgd)	specifieke vorm van agrarisch - paddenstoelenteelt
V	Verkeer	(spa-vab)	specifieke vorm van agrarisch - voormalig agrarische bedrijfswooning
WA	Water	(tc)	tuincentrum
W	Wonen		bouwvlak
W-L	Wonen - Landgoed	(spa-1)	specifieke bouwaanduiding - 1
		(spa-2)	specifieke bouwaanduiding - 2

Dubbelbestemmingen		Verklaring	
EGZ	Leiding - Gas		gegevens GBKN
WR-A1	Waarde - Archeologie 1		
WR-A2	Waarde - Archeologie 2		
WR-A3	Waarde - Archeologie 3		
WR-A4	Waarde - Archeologie 4		
WR-A5	Waarde - Archeologie 5		
WR-A6	Waarde - Archeologie 6		
WR-A7	Waarde - Archeologie 7		
WR-A8	Waarde - Archeologie 8		
WS-WK	Waterstaat - Waterkering		

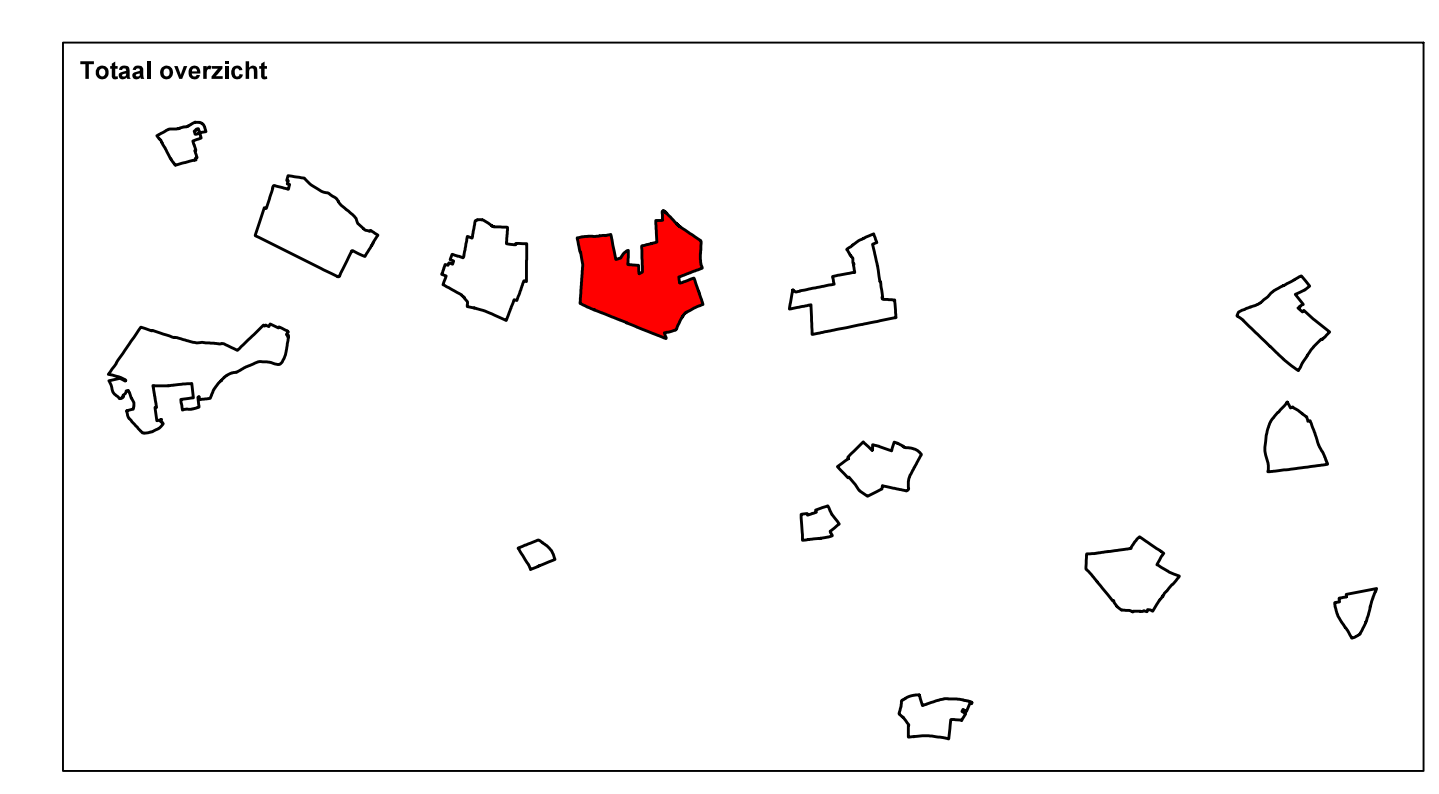

Provincie GELDERLAND
 Inpassingsplan Tuinbouw Bommeterwaard
 Nieuwaal, blad B
 Verbeelding

datum: 19-08-2013
 schaal: 1 : 1000
 status: ontwerp
 projectnr: 700.00.11.00.00.02
 gezien: TC
 NL.IMRO.0323.PBommeterwaard-0411

BügelHajema
 Plan voor Leven
 BügelHajema Architectuur bv, Bureau voor Ruimtelijke Ordening en Milieu B&O
 Postbus 2152, 3820 CD Amersfoort T 033 465 85 41 E amersfoort@buegelhajema.nl
 www.buegelhajema.nl