


**LEGENDA**

	Plangebied		overige zone - extensiveringsgebied
	Agrarisch		overige zone - intensiveringsgebied
	Agrarisch - Tuinbouw		overige zone - magneetlocatie
	Bedrijf		vrijwaringszone - dijk
	Maatschappelijk		wetgevingzone - wijzigingsgebied 1
	Natuur		
	Recreatie - Volkstuin	<b>Aanduidingen</b>	
	Verkeer		agrarisch bedrijf
	Water		bedrijfwoning
	Wonen		glastuinbouw
	Wonen - Landgoed		hovenier
			nutsvoorziening
<b>Dubbelbestemmingen</b>			specifieke vorm van agrarisch - paddenstoelenteelt
	Leiding - Gas		specifieke vorm van agrarisch - voormalig agrarische bedrijfswooning
	Waarde - Archeologie 1		tuincentrum
	Waarde - Archeologie 2		bouwvlak
	Waarde - Archeologie 3		specifieke bouwaanduiding - 1
	Waarde - Archeologie 4		specifieke bouwaanduiding - 2
	Waarde - Archeologie 5	<b>Verklaring</b>	
	Waarde - Archeologie 6		gegevens GBKN
	Waarde - Archeologie 7		
	Waarde - Archeologie 8		
	Waterstaat - Waterkering		

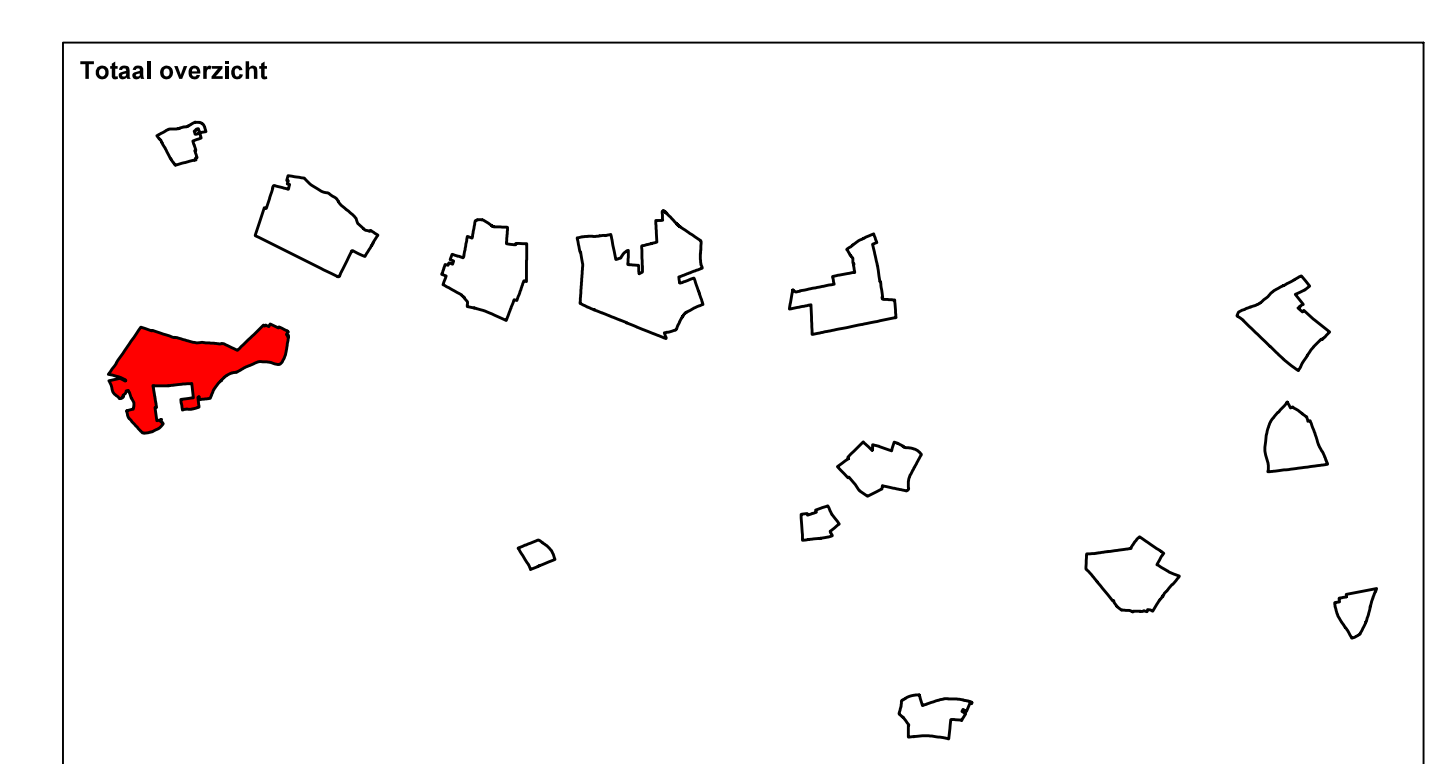

Provincie GELDERLAND  
 Inpassingsplan Tuinbouw Bommeterwaard  
 Poederloren, blad D  
 Verbeelding

datum: 19-08-2013  
 schaal: 1 : 1000  
 status: ontwerp  
 projecteer: 700.00.11.00.00.02  
 gezien: TC

**BügelHajema**  
 Plan • Advies • Ontwerp

BügelHajema Adviseurs N.V. Bureau voor Ruimtelijke Ordening en Milieu BOSP  
 Postbus 2153, 3800 CD Amersfoort T 033 455 85 41 E amersfoort@buegelhajema.nl  
 www.buegelhajema.nl