


LEGENDA	
	Plangebied
Bestemmingen	
	A Agrarisch
	A-TB Agrarisch - Tuinbouw
	B Bedrijf
	M Maatschappelijk
	N Natuur
	R-VT Recreatie - Volkstuin
	V Verkeer
	WA Water
	W Wonen
	W-L Wonen - Landgoed
Dubbelbestemmingen	
	L-G Leiding - Gas
	WR-A1 Waarde - Archeologie 1
	WR-A2 Waarde - Archeologie 2
	WR-A3 Waarde - Archeologie 3
	WR-A4 Waarde - Archeologie 4
	WR-A5 Waarde - Archeologie 5
	WR-A6 Waarde - Archeologie 6
	WR-A7 Waarde - Archeologie 7
	WR-A8 Waarde - Archeologie 8
	WS-WK Waterstaat - Waterkering
Gebiedsaanduidingen	
	overige zone - extensiveringsgebied
	overige zone - intensiveringsgebied
	overige zone - magneetlocatie
	vrijwaringszone - dijk
	wetgevingzone - wijzigingsgebied 1
Aanduidingen	
	(a) agrarisch bedrijf
	(b) bedrijfswoning
	(g) glastuinbouw
	(h) hovenier
	(n) nutsvoorziening
	(p) specifieke vorm van agrarisch - paddenstoelenteelt
	(s) specifieke vorm van agrarisch - voormalig agrarische bedrijfswoning
	(t) tuincentrum
	(v) bouwvlak
	(sba-1) specifieke bouwaanduiding - 1
	(sba-2) specifieke bouwaanduiding - 2
Verklaring	
	gegevens GBKN

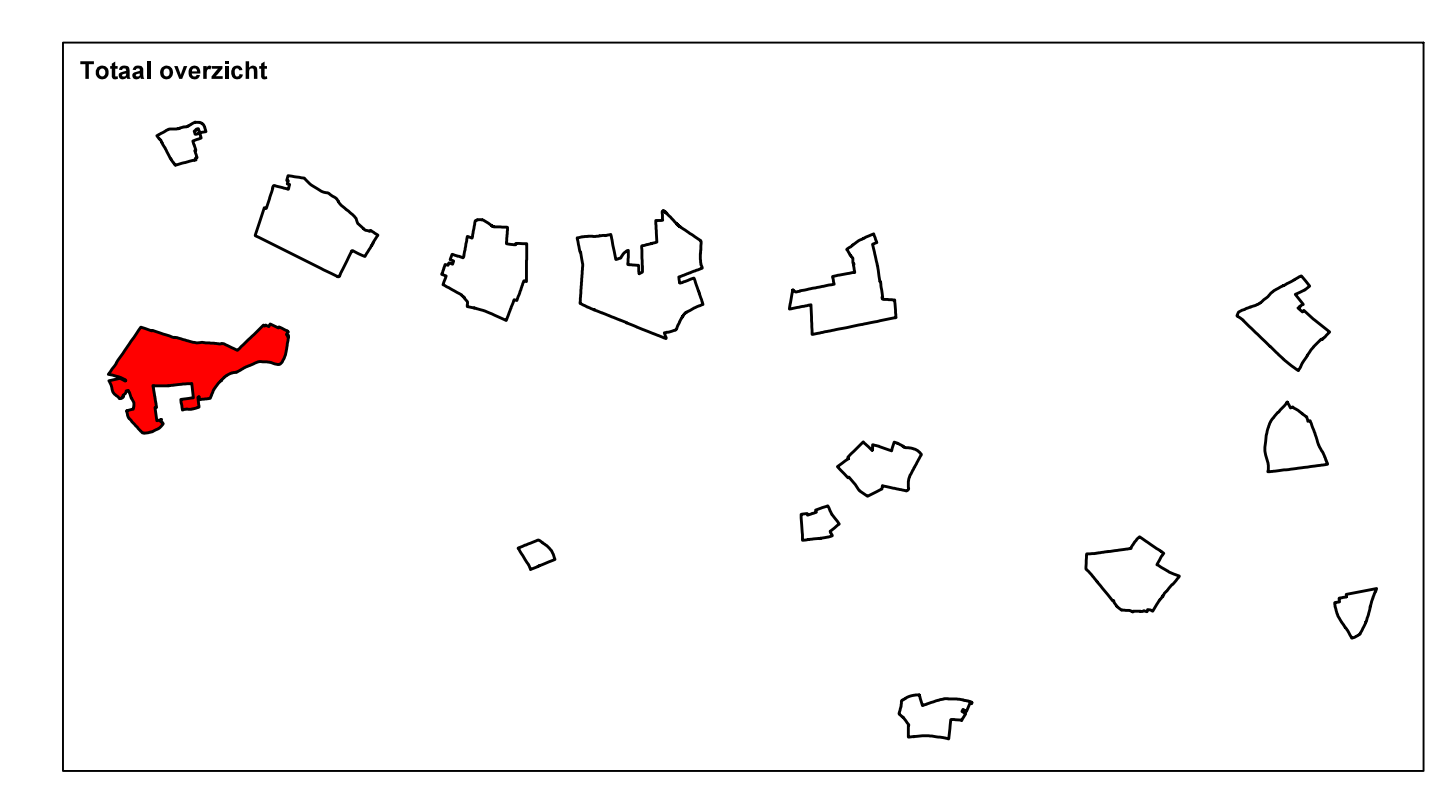

Provincie GELDERLAND
 Inpassingsplan Tuinbouw Bommeterwaard
 Poederloren, blad E
 Verbeelding

datum: 19-08-2013
 schaal: 1 : 1000
 status: ontwerp
 projectnr.: 700.00.11.00.00.02
 gezien: TC

BügelHajema
 Plan voor Leven

BügelHajema Architecten Nv, Bureau voor Ruimtelijke Ordening en Milieu BOSP
 Postbus 2152, 3800 CD Amersfoort T 033 455 85 41 E a.henri@buegelhajema.nl
 www.buegelhajema.nl