


LEGENDA

Plangebied

Bestemmingen		Gebiedsaanduidingen	
A	Agrarisch	[diagonal lines]	overige zone - extensiveringsgebied
A-TB	Agrarisch - Tuinbouw	[diagonal lines]	overige zone - intensiveringsgebied
B	Bedrijf	[diagonal lines]	overige zone - magnetocatie
M	Maatschappelijk	[diagonal lines]	vrijwaringszone - dijk
N	Natuur	[diagonal lines]	welgevingzone - wijzigingsgebied 1
R-VT	Recreatie - Volkstuin	[diagonal lines]	
V	Verkeer	[diagonal lines]	
WA	Water	[diagonal lines]	
W	Wonen	[diagonal lines]	
W-L	Wonen - Landgoed	[diagonal lines]	
Dubbelbestemmingen		Aanduidingen	
[diagonal lines]	Leiding - Gas	[diagonal lines]	agrarisch bedrijf
WR-A1	Waarde - Archeologie 1	[diagonal lines]	bedrijfswoning
WR-A2	Waarde - Archeologie 2	[diagonal lines]	glasuinbouw
WR-A3	Waarde - Archeologie 3	[diagonal lines]	hoewerier
WR-A4	Waarde - Archeologie 4	[diagonal lines]	nutvoorziening
WR-A5	Waarde - Archeologie 5	[diagonal lines]	specifieke vorm van agrarisch - paddenstoelenteelt
WR-A6	Waarde - Archeologie 6	[diagonal lines]	specifieke vorm van agrarisch - voormalig agrarische bedrijfswooning
WR-A7	Waarde - Archeologie 7	[diagonal lines]	tuincentrum
WR-A8	Waarde - Archeologie 8	[diagonal lines]	bouwvlak
WS-WK	Waterstaat - Waterkering	[diagonal lines]	specifieke bouwaanduiding - 1
		[diagonal lines]	specifieke bouwaanduiding - 2
		[diagonal lines]	Verklaring
		[diagonal lines]	gegevens GBKN

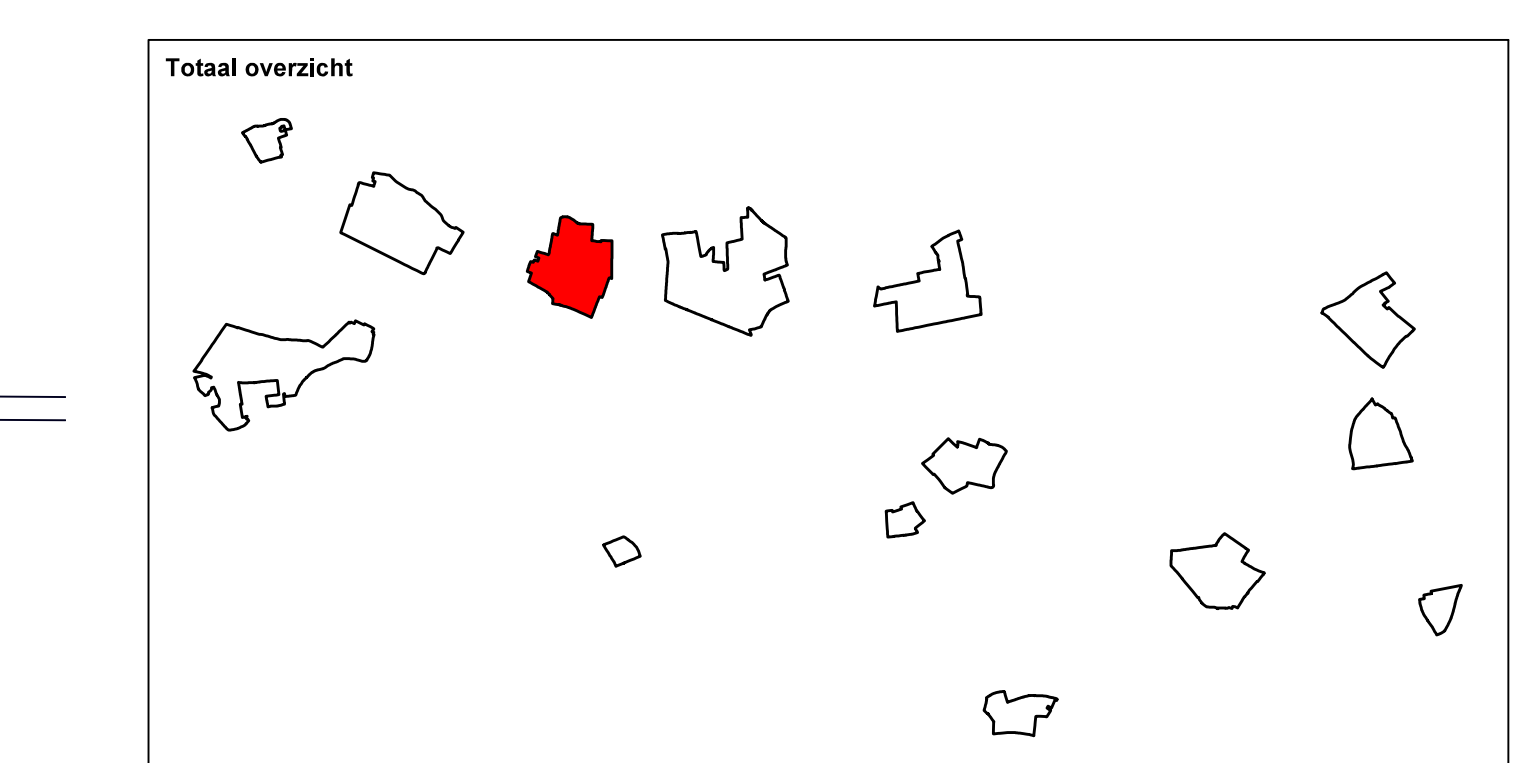

Provincie GELDERLAND
 Inpassingsplan Tuinbouw Bommerwaard
 Zutphen, Bied A
 Verbeelding

datum: 19-09-2013
 schaal: 1:1000
 status: ontwerp
 projectnr.: 700.00.11.00.00.02
 gezien: TC

BügelHajema
 Plan & Advies

BügelHajema Adviseurs B.V. Bureau voor Ruimtelijke Ordening en Wijkontwerp
 Postbus 2183, 3800 CD Amersfoort | T 0338 484 311 | E info@buegelhajema.nl
 www.buegelhajema.nl