


Legenda

Plangebied	
	Plangebied
Bestemmingen	
	A Agrarisch
	G Groen
	H Horeca
	N Natuur
	V Verkeer
	V-VB Verkeer - Verblijfsgebied
	WA Water
	L-R Leiding - Riool
	WR-A1 Waarde - Archeologie 1
	WR-A2 Waarde - Archeologie 2
	WR-A3 Waarde - Archeologie 3
	WS-WK Waterstaat - Waterkering
	WS-WWF Waterstaat - Waterstaatkundige functie
Aanduidingen	
	(ev) evenemententerrein
	(gm) gemaal
	(js) ijsbaan
	(ll) laad- en losplaats
	(m) natuur
	(pd) pad
	(p) parkeerterrein
	(psh) passantenhaven
	bouwvlak
	maatvoering
	maximum bouwhoogte (m)
	maximum goothoogte (m) en maximum bouwhoogte (m)
Verklaring	
gbkn (januari 2012)	

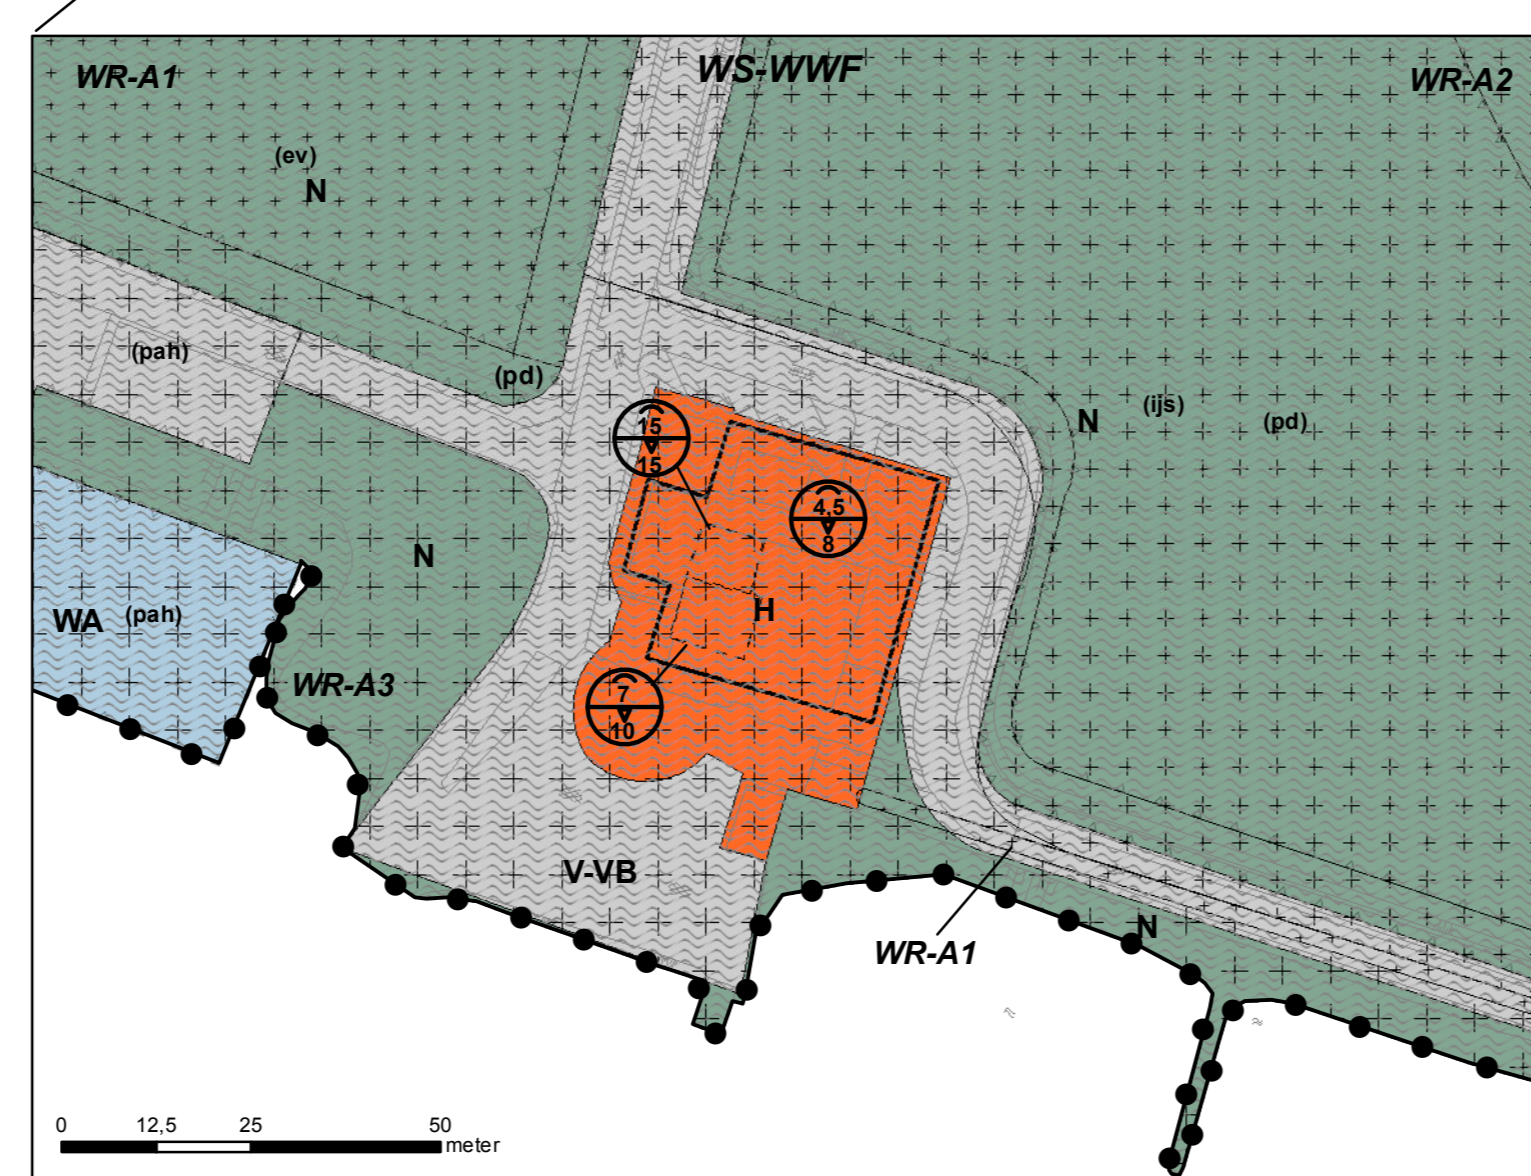

0 12.5 25 50 meter


Bestemmingsplan Uiterwaarden bij de stad Rhenen
 IDN: NL.IMRO.0340.BPUiterwstadRhenen-on01

Gemeente Rhenen
 Projectnummer: 327263

Status: ontwerp
 Datum: 28-06-2013
 Schaal: 1:3.000
 Tekeningnummer: 20130826.001
 Get: KB - Gec: LVFS

Planologisch ontwerp
 P.O. Box 10000, 3800 CA, 3800 MB ROTTERDAM
 T: 010-435 1111
 www.grontmij.nl

Grontmij

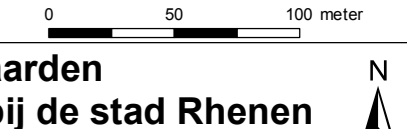

© Grontmij Nederland bv. Alle rechten voorbehouden.