

LEGENDA

PLANGEBIED	
BESTEMMINGEN	
A	Agrarisch
B	Bedrijf
BT	Bedrijventerrein
BO	Bos
CO	Cultuur en ontspanning
DH	Detailhandel
GD-LA	Gemengd - Landgoed
G	Groen
H	Horeca
M	Maatschappelijk
N	Natuur
R-DR1	Recreatie - Dagrecreatie 1
R-DR2	Recreatie - Dagrecreatie 2
R-JH	Recreatie - Jachthaven
R-VR	Recreatie - Verblifsrecreatie
R-VT	Recreatie - Volkstuin
S	Sport
T	Tuin
V	Verkeer
WA	Water
W	Wonen
WR-EHS	Waarde - Ecologische hoofdstructuur
WR-L	Waarde - Landschap
WR-NL	Waarde - Natuur en landschap
WR-A3	Waarde - Archeologie 3
WR-A4	Waarde - Archeologie 4
WR-BSG	Waarde - Beschermd stadsgezicht


AANDUIDINGEN	
milleuuzone - natura 2000	vrijwaringszone - dijk
milleuuzone - stiltegebied	wetgevingzone - natura 2000
milleuuzone - waterwingebied	

bed & breakfast	specifieke vorm van bedrijf - kool- en vrieshuis
bedrijfs woning	specifieke vorm van bedrijf - landbouwmechanisatie
bedrijfs woning uitgesloten	specifieke vorm van bedrijf - loonbedrijf
begraafplaats	specifieke vorm van bedrijf - metaalbedrijf
bouwbedrijf	specifieke vorm van bedrijf - metaalbedrijf
brandweerkazerne	specifieke vorm van bedrijf - restauratie
dagrecreatie	specifieke vorm van bedrijf - transport
dierpension	specifieke vorm van bedrijf - tuin- en bedrijfsmaterialen
garagebox	specifieke vorm van bedrijf - verkoop
glaslinbouw	specifieke vorm van bos - schuur
grondgebonden veehouderij	specifieke vorm van detailhandel - bloemisterij
horeca	specifieke vorm van detailhandel - kringloopwinkel
intensieve veehouderij	specifieke vorm van horeca - partycentrum
kantoor	specifieke vorm van recreatie - bosdorp
kas	specifieke vorm van recreatie - bushaltpark
manege	specifieke vorm van recreatie - camping
niet grondgebonden	specifieke vorm van recreatie - minier
opslag	specifieke vorm van recreatie - visvijver
paardenhouderij	specifieke vorm van sport - hondensport
sluis	specifieke vorm van waterstaat - radarpoot
specifieke vorm van agrarisch - daghoreca	specifieke vorm van wonen - architectenbureau
specifieke vorm van agrarisch - fruitsoortbedrijf	specifieke vorm van wonen - educatie
specifieke vorm van agrarisch - hooibedrijf	specifieke vorm van wonen - meubelmakerij
specifieke vorm van agrarisch - kassatoerbedrijf	specifieke vorm van wonen - personeelswoning
specifieke vorm van agrarisch - kermis	specifieke vorm van wonen - legatobedrijf
specifieke vorm van agrarisch - schuur	specifieke vorm van wonen - vergaderaccommodatie
specifieke vorm van agrarisch - seizoenarbeiders	specifieke vorm van wonen - nv
specifieke vorm van agrarisch - veilingruimte	specifieke vorm van wonen - zomerhuis
specifieke vorm van agrarisch - visvijver	verkoop punt motorbrandstoffen met lg
specifieke vorm van bedrijf - autorisatie	verkoop punt motorbrandstoffen zonder lg
specifieke vorm van bedrijf - bootreparatie	volkstuin
specifieke vorm van bedrijf - carnavalsvereniging	woonschepengilplaats
specifieke vorm van bedrijf - decoratie	woonwagendstandplaats
specifieke vorm van bedrijf - drinkwaterwinning	
specifieke vorm van bedrijf - gemeentewerf	

bouwvlak	
karakteristiek	
2	maximum aantal wooneenheden
h 620	maximum bebouwd oppervlakt (m2)
relatie	
maximum oppervlakte (m2)	
maximum volume (m3)	

VERKLARING	
gkln- en kadastrale gegevens	

BLADINDELING

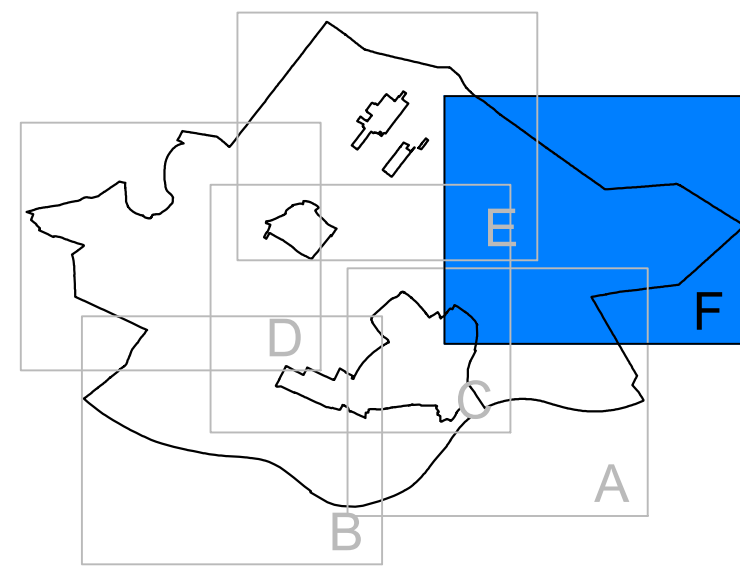

bestemmingsplan BUITENGEBIED 2014	
blad F	
schaal: 1 : 5000	datum: 08-05-2014
formaat: A0	datum ondergrond: 06-12-2012
projectnummer: 120627	voorstelnummer: 17-25-2013
bladnummer: 6	ontwerp: 22-05-2014
aantal bladen: 6	vaststelling: -
Identificatiecode: NL.IMRO.hg buitengebied-b01	
gemeente WIJK BIJ DUURSTEDE	

