

LEGENDA

PLANGEBIED

plangebied

BESTEMMINGEN

AW Agrarisch met waarden	R-RV Recreatie - Verblifsrecreatie
B Bedrijf	S Sport
B-AF Bedrijf - Afvalverwerkingsplaats	T Tuin
BO Bos	V Verkeer
DH Detailhandel	V-RV Verkeer - Railverkeer
G Groen	WA Water
H Horeca	W Wonen
M Maatschappelijk	W-1 Wonen - 1
N Natuur	W-2 Wonen - 2
R Recreatie	W-3 Wonen - 3
L-B Leiding - Brandstof	WR-A1 Waarde - Archeologie 1
L-G Leiding - Gas	WR-AV1 Waarde - Archeologische verwachting 1
L-HV Leiding - Hogedruipingsverbinding	WR-AV2 Waarde - Archeologische verwachting 2
L-R Leiding - Riolering	WR-EHS Waarde - EHS


AANDUIDINGEN

luchthavenverkeerszone	verkeerszone - radar
overige zone - bonte/teelst	verkeerszone - straatpad
reconstruatiezone - verwevingsgebied	
bed & breakfast	specifieke vorm van bedrijf - aannemersbedrijf
bedrijf tot en met categorie 2	specifieke vorm van bedrijf - bedrijfswagenhandel
bedrijfswooning uitgesloten	specifieke vorm van bedrijf - houthandel
bonte/teelst	specifieke vorm van bedrijf - timmerbedrijf
cultuurhistorische waarden	specifieke vorm van bedrijf - veehandel
dagrecreatie	specifieke vorm van bedrijf - ontspanning - beeldentuin
detailhandel	specifieke vorm van cultuur en ontspanning - klompensmakerij en museum
evenementterrein	
golftaan	
hotel	specifieke vorm van horeca - hotelsappartement
houtwal	specifieke vorm van maatschappelijk - klooster
ijsbaan	specifieke vorm van maatschappelijk - reïtalietuin
kinderdagverblijf	specifieke vorm van maatschappelijk - zorgboerderij 1
museum	specifieke vorm van maatschappelijk - zorgboerderij 2
nutsvoorziening	specifieke vorm van natuur - bijzondere botanische waarden
opslag	specifieke vorm van recreatie - kleinschalige recreatieve functie 1
pad	specifieke vorm van recreatie - kleinschalige recreatieve functie 2
recreatiewoning	specifieke vorm van recreatie - kleinschalige recreatieve functie 3
specifieke vorm van agrarisch met waarden - containerteelt	specifieke vorm van recreatie - paalkampertent
specifieke vorm van agrarisch met waarden - paardenhouderij	specifieke vorm van recreatie - sortiments tuin
specifieke vorm van agrarisch met waarden - paardenhouderij productiegericht	specifieke vorm van sport - kloostertuin
specifieke vorm van agrarisch met waarden - paardenhouderij productiegericht	specifieke vorm van sport - tribune
specifieke vorm van agrarisch met waarden - veeland	specifieke vorm van water - bijzondere waterafhankelijke waarden
specifieke vorm van agrarisch met waarden - veldschuur	specifieke vorm van wonen - nevenactiviteiten 1
specifieke vorm van agrarisch met waarden - werkstapenberging	specifieke vorm van wonen - nevenactiviteiten 2
specifieke vorm van agrarisch met waarden - bestaandheids elementen	specifieke vorm van wonen - tweede bedrijfswooning
specifieke vorm van agrarisch met waarden - bijzondere waterhuishoudkundige situatie	specifieke vorm van wonen - medegebruik
specifieke vorm van agrarisch met waarden - boomgaard	specifieke vorm van wonen - sportveld
specifieke vorm van agrarisch met waarden - hoogveerschillen	tennisbaan
specifieke vorm van agrarisch met waarden - openheid	tuincentrum
specifieke vorm van agrarisch met waarden - paardenstalling	verkeer
specifieke vorm van agrarisch met waarden - verblifsruimten	volkstuin
specifieke vorm van agrarisch met waarden - verblifsruimten 2	water
specifieke vorm van agrarisch met waarden - verblifsruimten - dierenverblijven	zend-/ontvangstinstalatie
bouwwaak	zorgwooning
bijgebouwen	specifieke bouwaanduiding - afwijkende maten 3
bijgebouwen uitgesloten	specifieke bouwaanduiding - afwijkende maten 4
specifieke bouwaanduiding - 1	specifieke bouwaanduiding - afwijkende maten 5
specifieke bouwaanduiding - 2	specifieke bouwaanduiding - bijgebouwen
specifieke bouwaanduiding - 3	specifieke bouwaanduiding - nokrichting 1
specifieke bouwaanduiding - afwijkende maten 1	specifieke bouwaanduiding - nokrichting 2
specifieke bouwaanduiding - afwijkende maten 2	
maximum bouwhoogte (m)	maximum oppervlakte (m2)
maximum aantal wooneenheden	maximum oppervlakte bedrijfsgebouwen (m2)
maximum goothoogte (m), maximum bouwhoogte (m)	maximum oppervlakte bijgebouwen (m2)
maximum goothoogte (m), maximum bouwhoogte (m), maximum bebouwingspercentage (%)	maximum volume (m3)
gevellijn	hartlijn leiding - gas 2
relatie	hartlijn leiding - hoogspanningsverbinding
hartlijn leiding - brandstof	hartlijn leiding - riool
hartlijn leiding - gas 1	

VERKLARING

gkln- en kadastrale gegevens

BLADINDELING

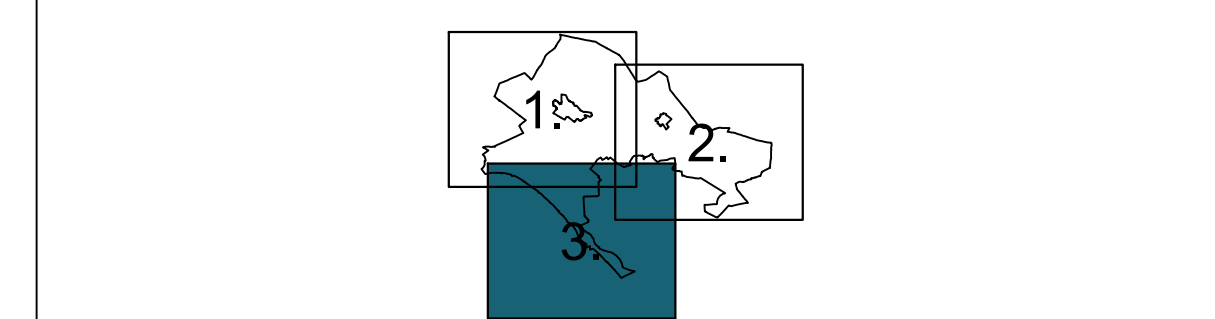

bestemmingsplan **BUITENGEBIED BORNE**

schaal : 1 : 5000
 formaat : A0
 projectnummer : 120224
 bladnummer : 3
 aantal bladen : 3
 identificatiecode : NL_BRD_0147_BpB2012-v01

datum : 19-06-2014
 datum ondergrond : 20-01-2012
 voorontwerp : -
 ontwerp : -
 vaststelling : -

gemeente **BORNE**

SAB bestemmingsplan 2024-2025, versie 1.000 (20-01-2012) | www.sab.nl

