


LEGENDA

Bestemmingen		Functieaanduidingen	
A	Agrarisch	(b-w)	bedrijfswoning
B-AH	Bedrijf - Agrarisch hulpbedrijf	(c-bw)	bedrijfswoning uitgestoten
B-DST	Bedrijf - Delfstof	(b-b)	bouwbedrijf
B-NV	Bedrijf - Nutsvoorziening	(c-p)	cultuur en ontspanning
B-ZWI	Bedrijf - Zandwinning	(g)	groen
BT	Bedrijfventerrein	(i-v)	intenseleva veehouderij
G	Groen	(k-v)	kampeerterrein
M	Maatschappelijk	(m)	manege
N	Natuur	(m-d)	muntiliedepot
R-DR	Recreatie - Dagrecreatie	(o-g)	ontstalling
R-VR1	Recreatie - Verblijfsrecreatie 1	(p)	parkeerterrein
R-VR2	Recreatie - Verblijfsrecreatie 2	(s-p)	scouting
S	Sport	(s-mbn)	specifieke vorm van agrarisch - mestbassin
V	Verkeer	(s-mgl)	specifieke vorm van agrarisch - meststalo
V-FW	Verkeer - Fiets- en wandelpad	(s-bwp)	specifieke vorm van bedrijf - brandvlampijp
WA	Water	(s-gd)	specifieke vorm van bedrijf - gasdrukmeel- en regelstation
WA-KW	Water - Karakteristieke waterloop	(s-st)	specifieke vorm van sport - schietterrein
W	Wonen	(s-wp)	specifieke vorm van water - diepe watergat
W-VB	Wonen - Voormalige Boerderij	(s-bp)	specifieke vorm van wonen - brocanteerij
L-G	Leiding - Gas	(s-pw)	specifieke vorm van wonen - platlands woning
L-HV	Leiding - Hoogspanningsverbinding	(s-st)	specifieke vorm van wonen - stoffeerdij
WR-A1	Waarde - Archeologie 1	(s-b)	specifieke vorm van wonen - theeschenkerij
WR-A2	Waarde - Archeologie 2	(t)	tuin
WR-A3	Waarde - Archeologie 3	(t-c)	tuincentrum
WR-C	Waarde - Cultuurhistorisch waardevolle lijnen	(v)	volkstuint
WR-L	Waarde - Landschap	(w)	wonen uitgestoten
Gebiedsaanduidingen		(z-p)	zorgboerderij
(i)	geluidzone - Industrie	Bouwvlak	
(b)	veiligheidszone - bevi	(b)	bouwvlak
(g)	veiligheidszone - gasdrukmeel- en regelstation	(b-g)	bijgebouwen
(a)	veiligheidszone - munitie a	(s-wp)	specifieke bouwvoering - voormalige boerderij
(b)	veiligheidszone - munitie b	(s-w)	twee-aaneen
(c)	veiligheidszone - munitie c	Maatvoeringsaanduidingen	
(v)	veiligheidszone - vervoer gevaarlijke stoffen	(m)	maatvoeringsvlak
(2)	vrijwaringszone - molenkotoop 2	(m)	maximum bouwhoogte (m)
(1)	wetgevingzone - wijzigingsgebied 1	(p)	maximum bebouwingspercentage (%)
(2)	wetgevingzone - wijzigingsgebied 2	(E)	maximum aantal wooneenheden
Figuren		(g)	gevellijn
Verklaring		(g)	gegevens GBKN

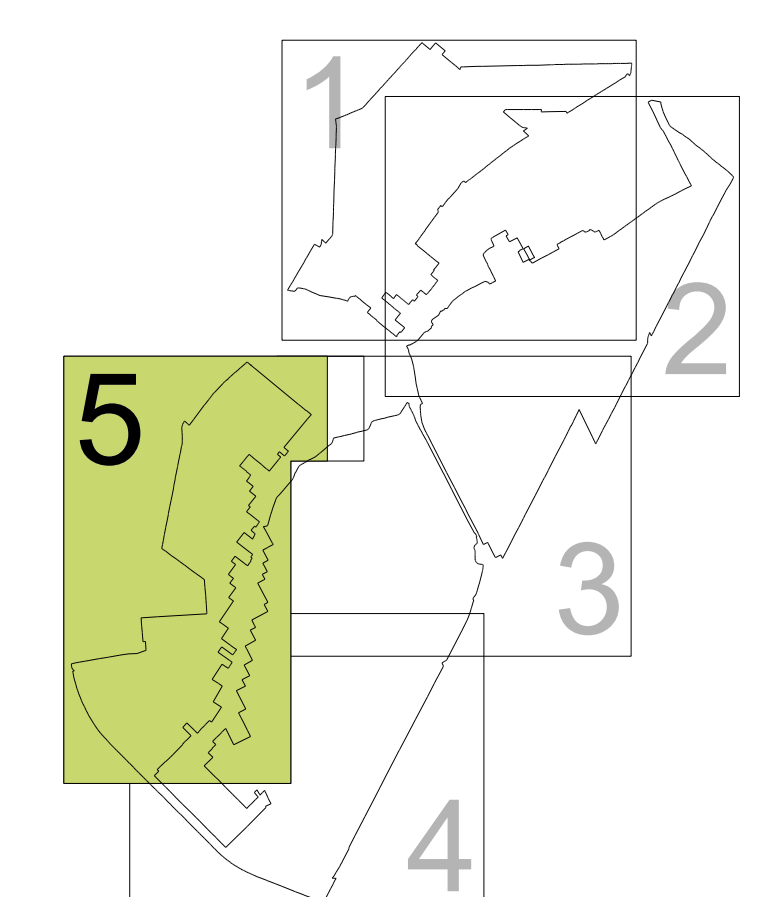

Gemeente PEKELA
Bestemmingsplan Bultengebied Pekela
 Blad 5 van 5
 Verbeeding

datum: 14-12-2015
 schaal: 1 : 5000 (A0)
 status: Ontwerp
 projectnr.: 150.00.01.24.00
 gezien: R.S.
 NL.IMRO.0163.018P0012014-0301

BügelHajema
 Plus voor ideeën

BügelHajema Adviseurs NL, Bureau voor Ruimtelijke Ordening en Milieu BHP
 Postbus 274, 8450 AG Assen, T 0552 316 205, A. s.vanBügel@buegelhajema.nl
 www.buegelhajema.nl