


Visvijver

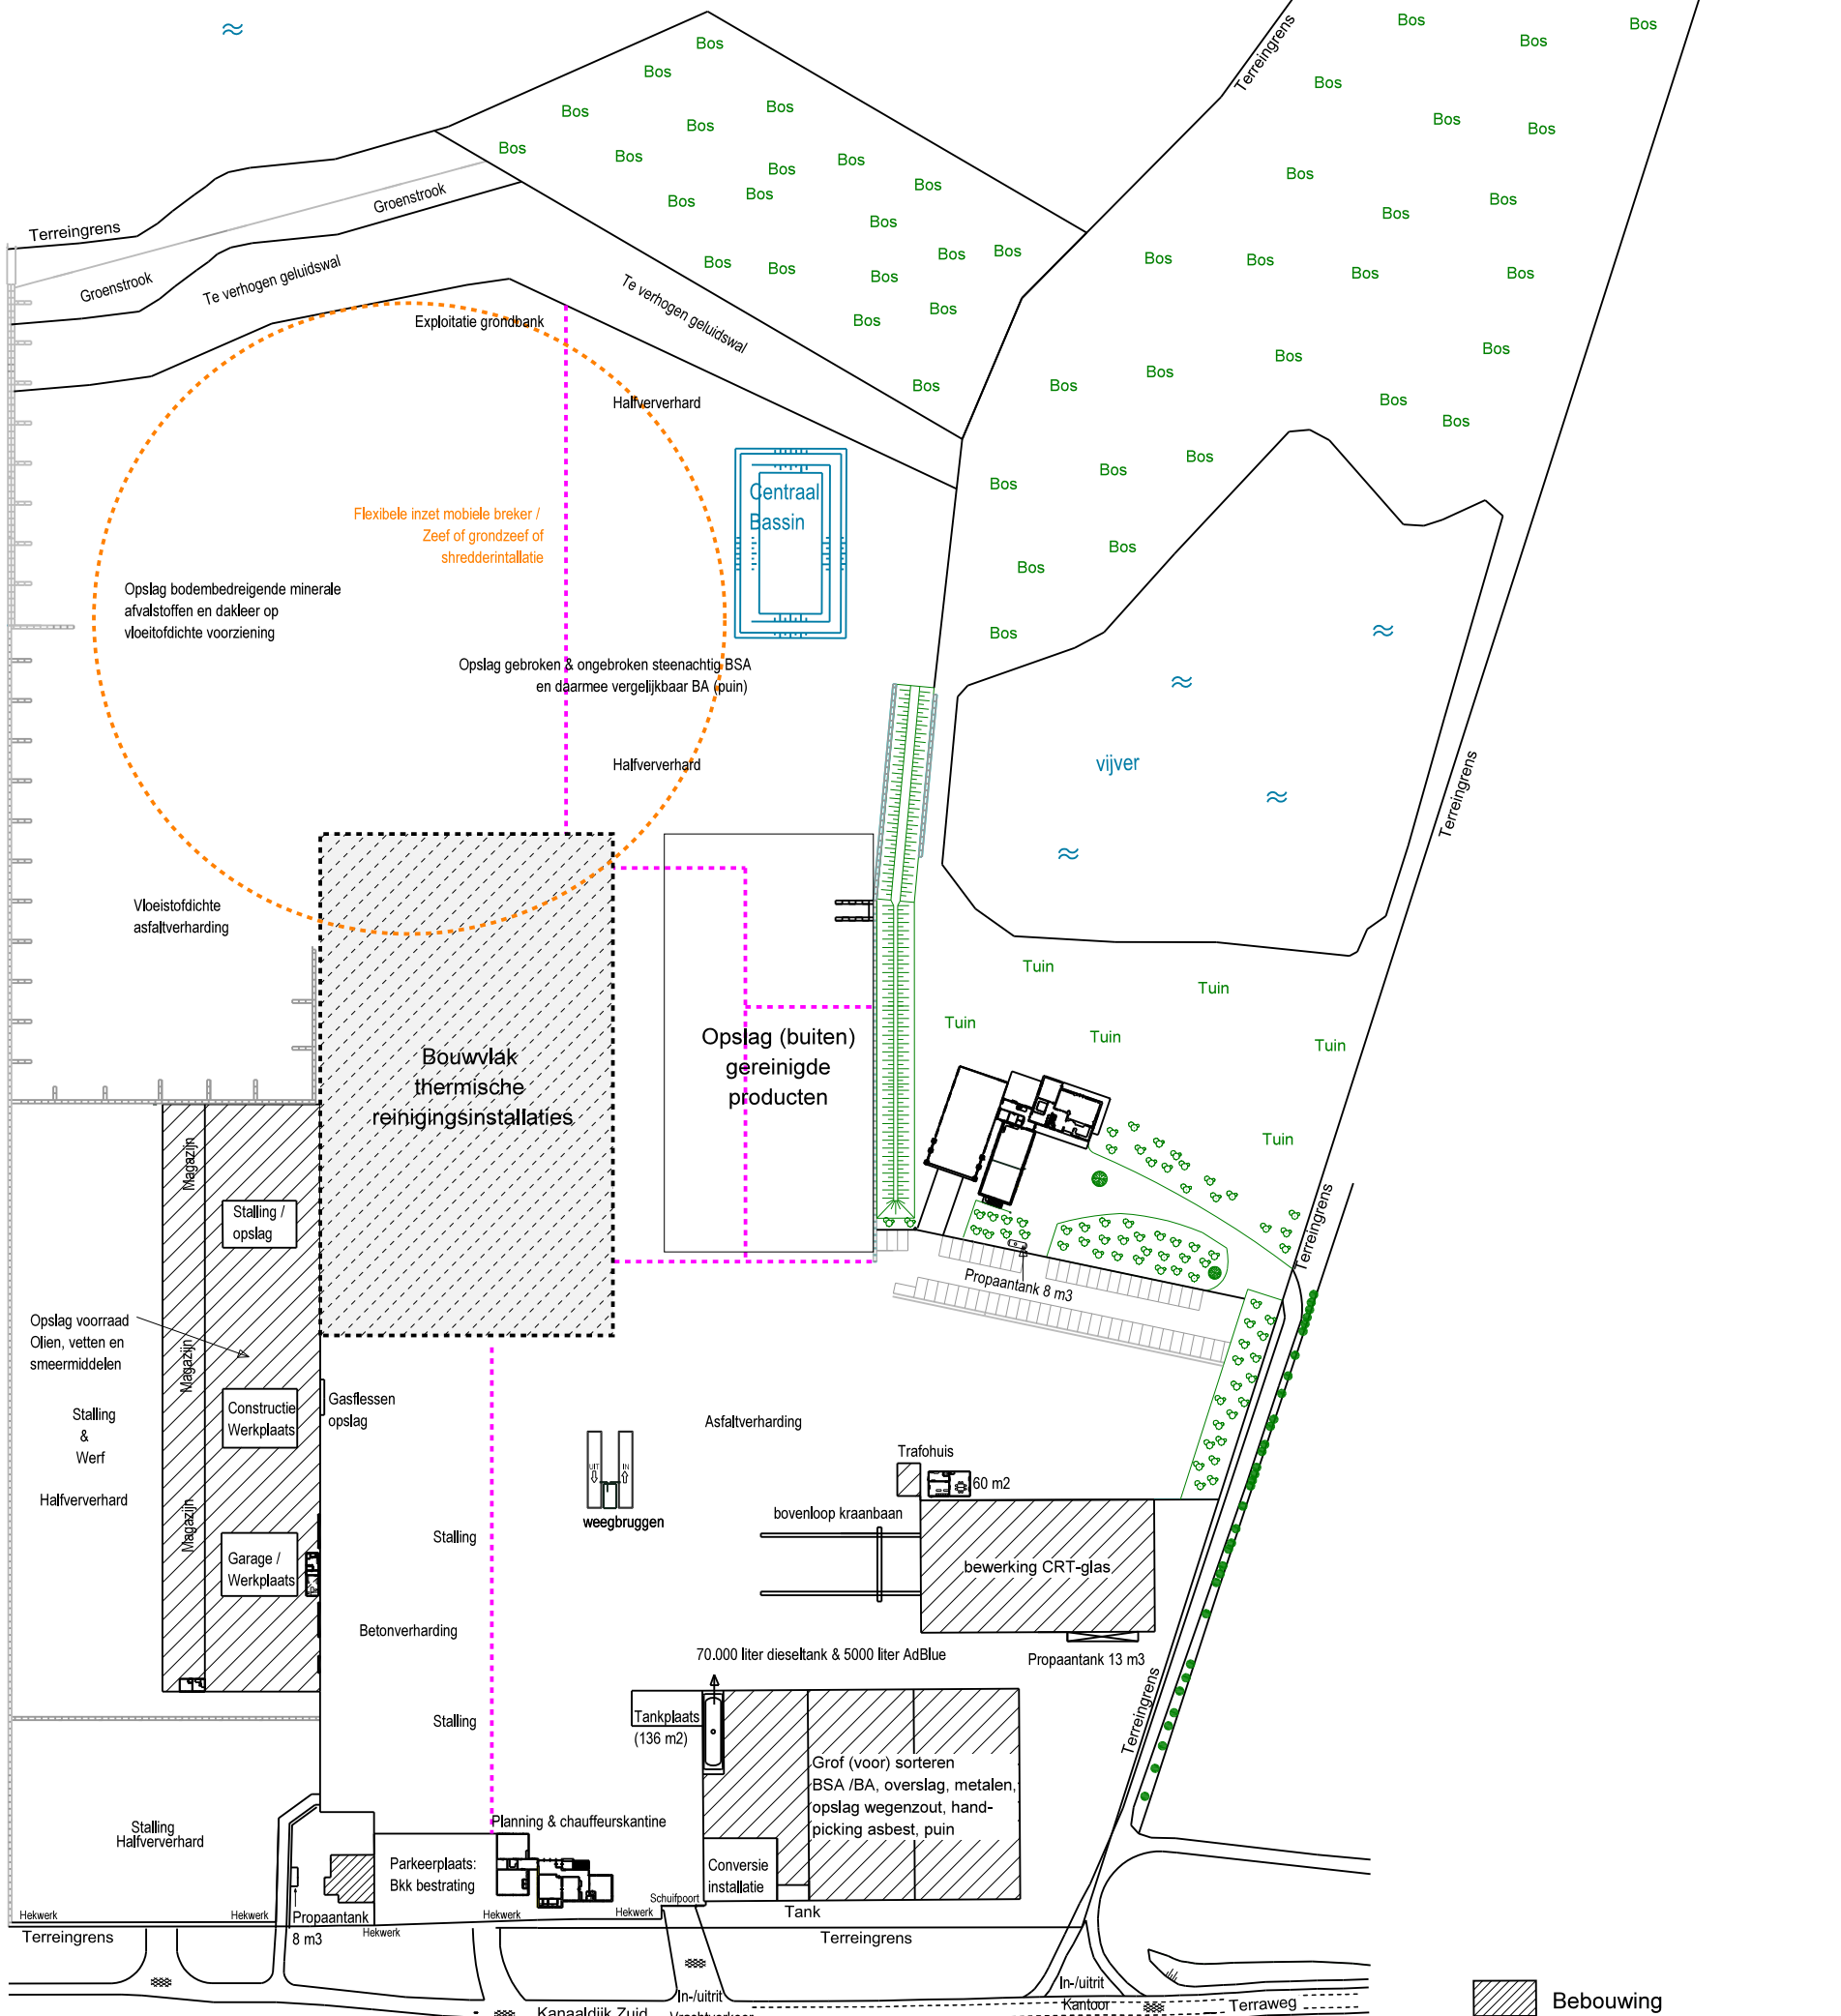

S-Tek

bureau voor
bouwkundig
ontwerp en tekenwerk

Amsterdamseweg 34a Postbus 8029 6710 AA EDE Telefoon: (0318) 628 004 Telefax: (0318) 628 564 E-mail: info@s-tek.nl Internet: http://www.s-tek.nl

Project : A. Jansen B.V., Kanaaldijk Zuid 24, Son

Onderdeet **Situatie**

Schaal : 1:1750
Datum : 13 februari 2013
Formaat : A3 [297x420]

Getekend : J. Schuitemaker
Wijziging :
Werknr. : 13004

Blad :
M01



- | | | | |
|----|---|----|---|
| 01 | Oprichtingslocatie thermische reinigingslocatie Jansen | 11 | Woonbebouwing gemeente Best |
| 02 | Bedrijfslocatie Baetsen Recycling Son | 12 | Rijksweg A2/A58 (Eindhoven – Tilburg / Den Bosch) |
| 03 | Bedrijfslocatie Rendac | 13 | Rijksweg A50 (Eindhoven – Oss) |
| 04 | Recreatieplas Aquabest / Ekkersweijer Recreatie | 14 | Rijksweg A2 (Eindhoven – Den Bosch) |
| 05 | Visplas Ekkersweijer | 15 | Rijksweg A58 (Eindhoven – Tilburg) |
| 06 | Industrieterrein Ekkersrijt West | 16 | Beschermd Natuurmonument Kavelen |
| 07 | Industrieterrein Ekkersrijt Oost | 17 | Beschermd Natuurmonument Dommelbeemden |
| 08 | Industrieterrein Best | 18 | Wilhelminakanaal (Son – Tilburg) |
| 09 | Dichtstbijzijnde woonbebouwing Achtse Barrier (Eindhoven) | | |
| 10 | Woonbebouwing gemeente Son en Breugel | | |