




IN HET GEVAL VAN EEN KANSLOTTING VAN DE DAMVERSTERKING OP HET GEWAL, ZIJN BEEN AANVULLENDE MAATREGELEN NODIG

HOLD: DAMWANDOPLOSSING TPV HET WIEL

DGC2-G3 = DG1C-5


DGC2-G2 = DG1C-4

BOVENAANZICHT VARIANT C2
SCHAAL 1:1000

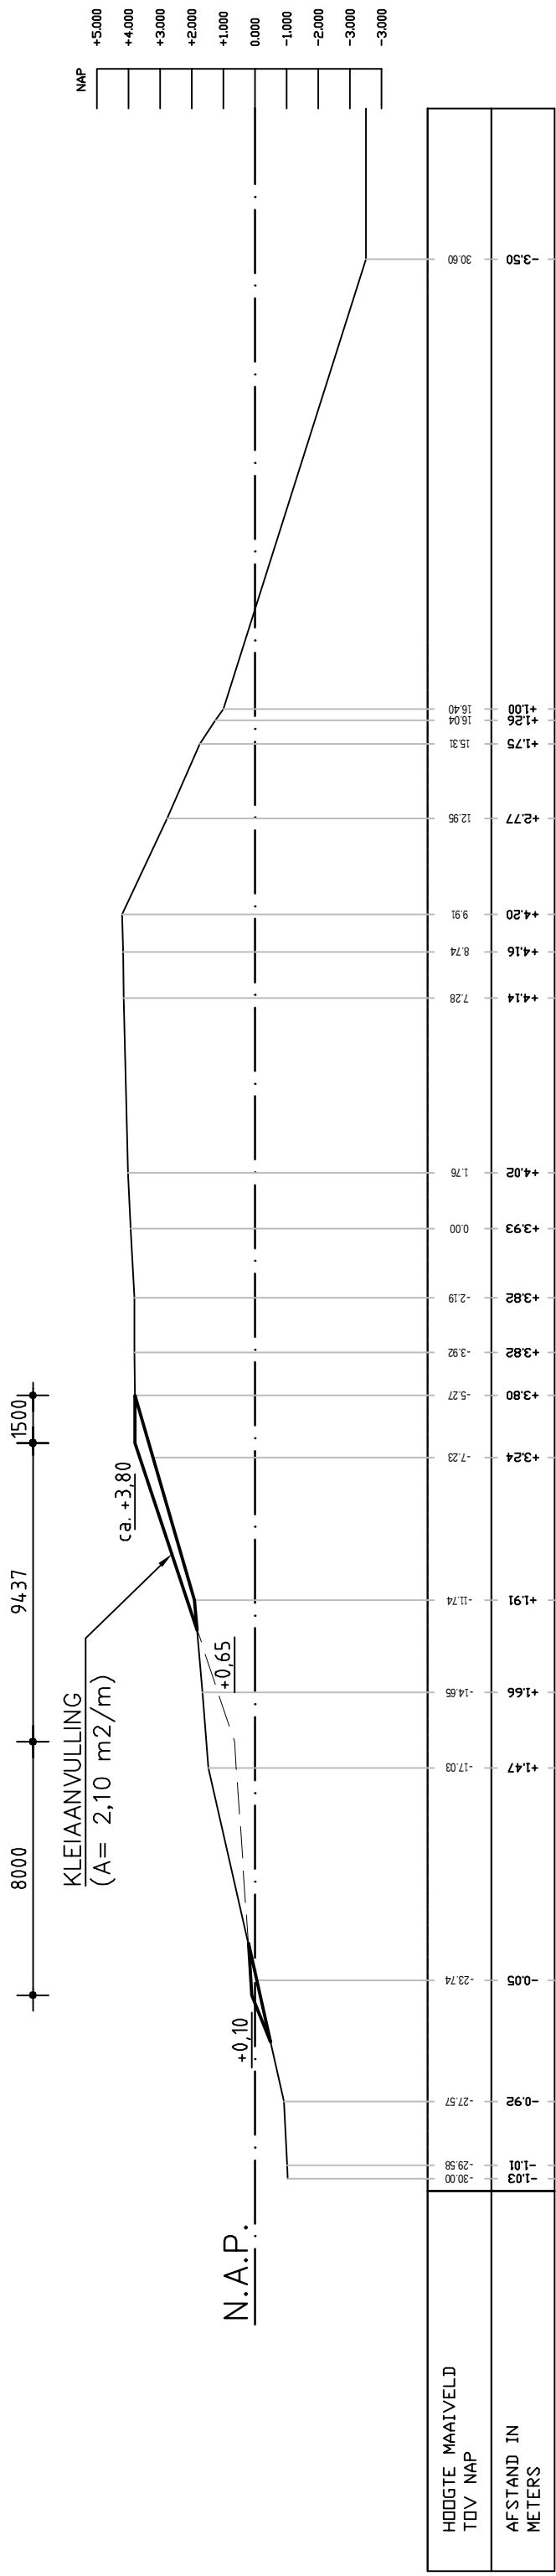


DOORSNEDE DGC2-G1 = DG1C-1

SCHAAL 1:200

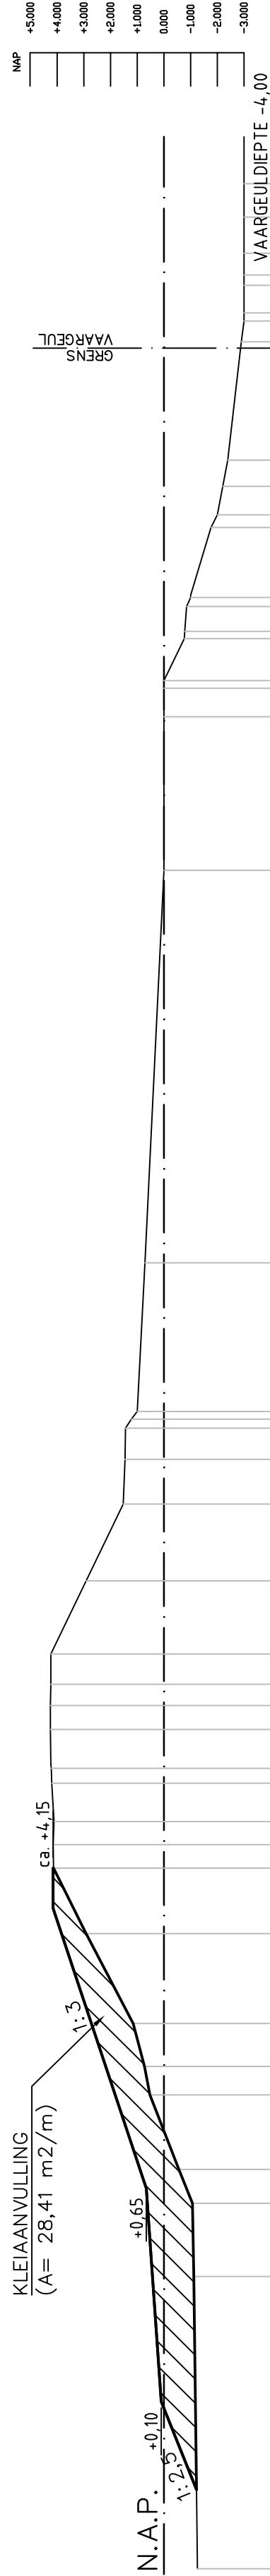


DOORSNEDE DGC2-G2 = DG1C-4

SCHAAL 1:200

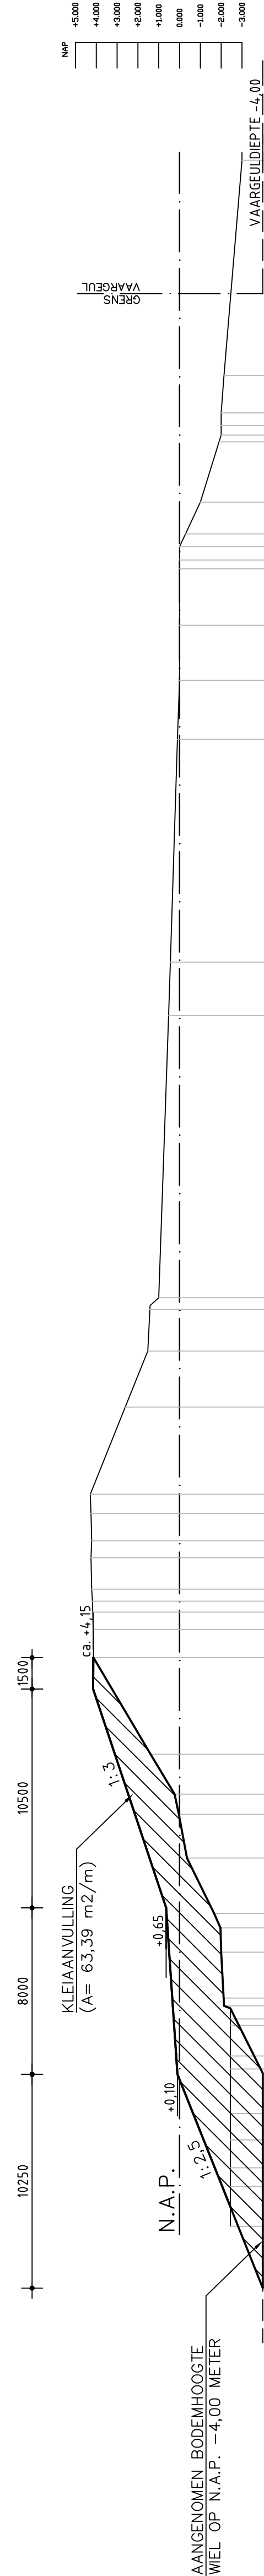

DOORSNEDE DGC2-G3 = DG1C-5

SCHAAL 1:200

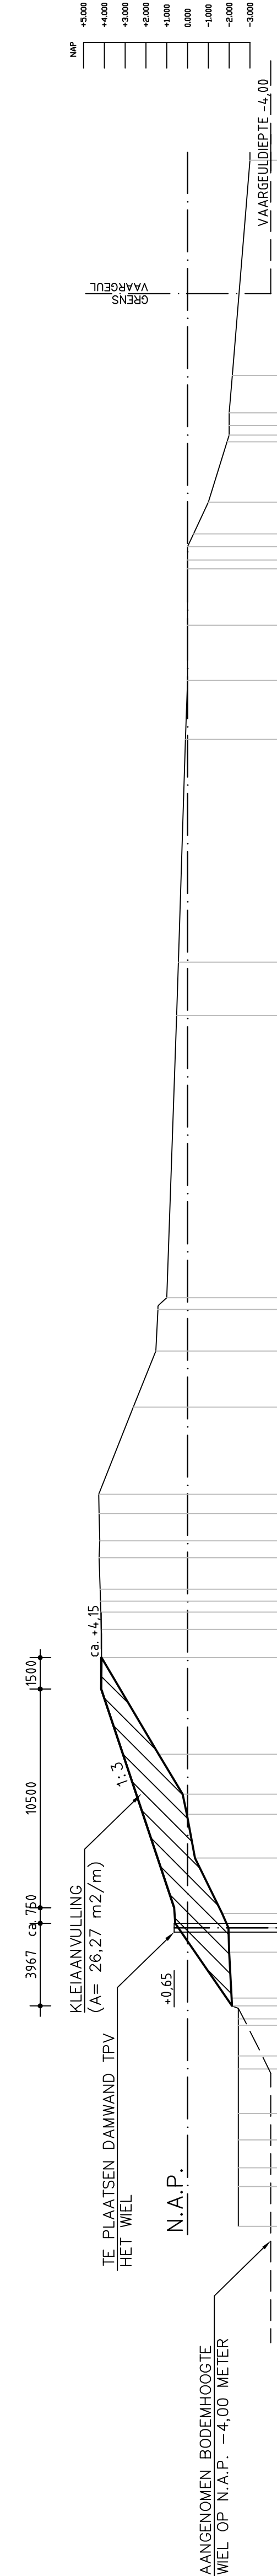

DOORSNEDE DGC2-G3 / DAMWANDOPLOSSING TPV WIEL

SCHAAL 1:200