






BOVENAANZICHT VARIANT C4
SCHAAL 1:1000

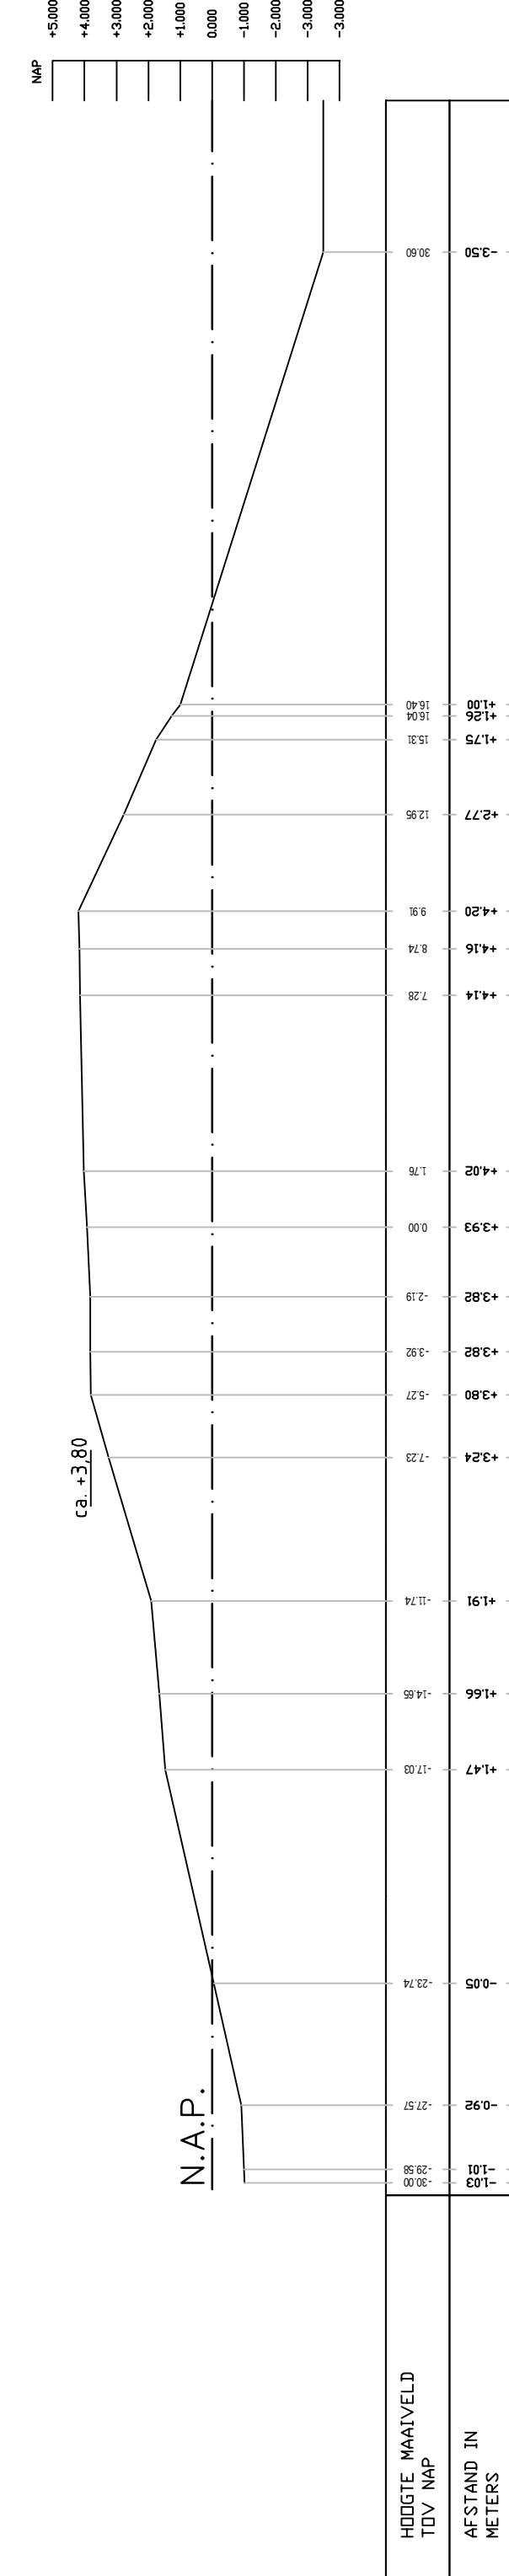

DOORSNEDE DGC4-G1 = DGC-1
SCHAAL 1:200

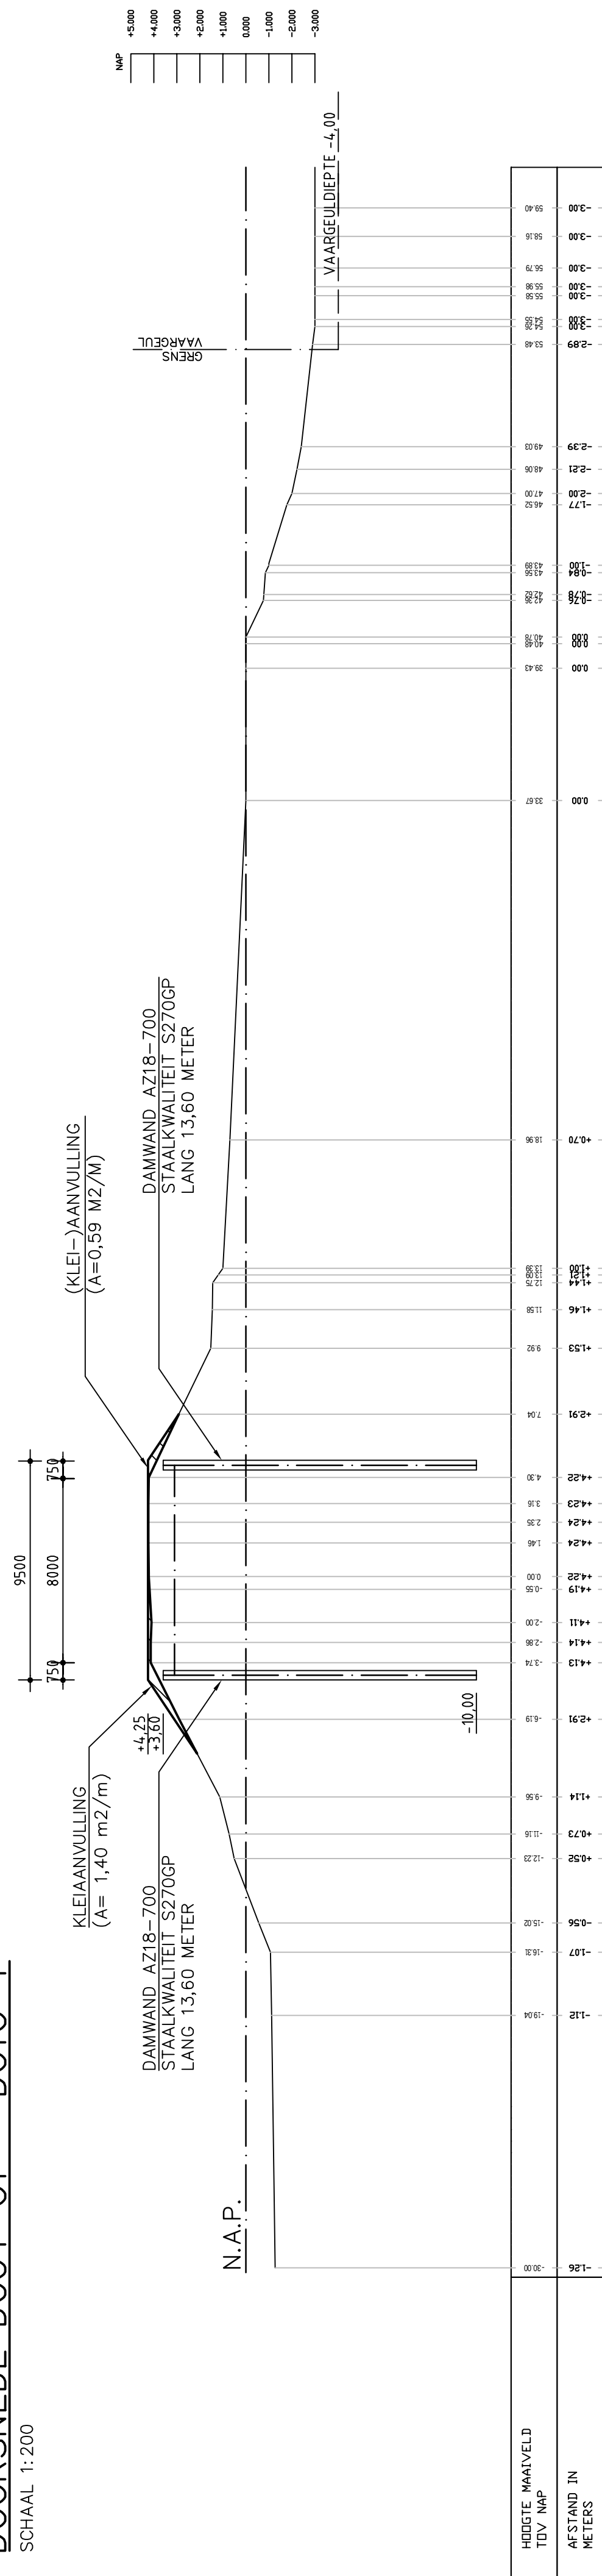

DOORSNEDE DGC4-G2 = DGC-4
SCHAAL 1:200

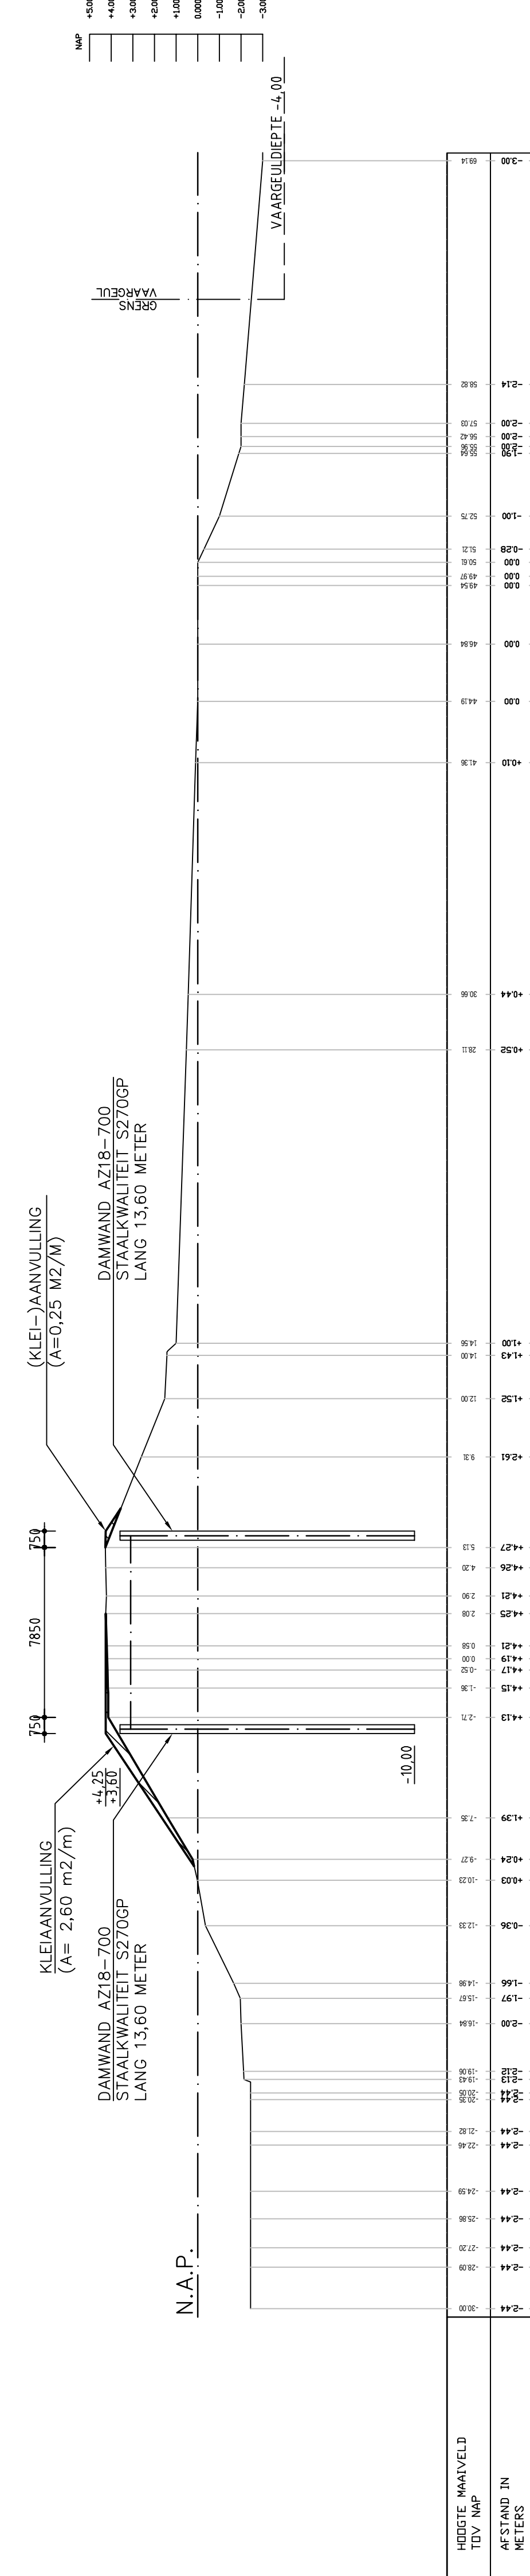

DOORSNEDE DGC4-G3 = DGC-5
SCHAAL 1:200