



BOVENAANZICHT VARIANT F4

SCHAAL 1:200

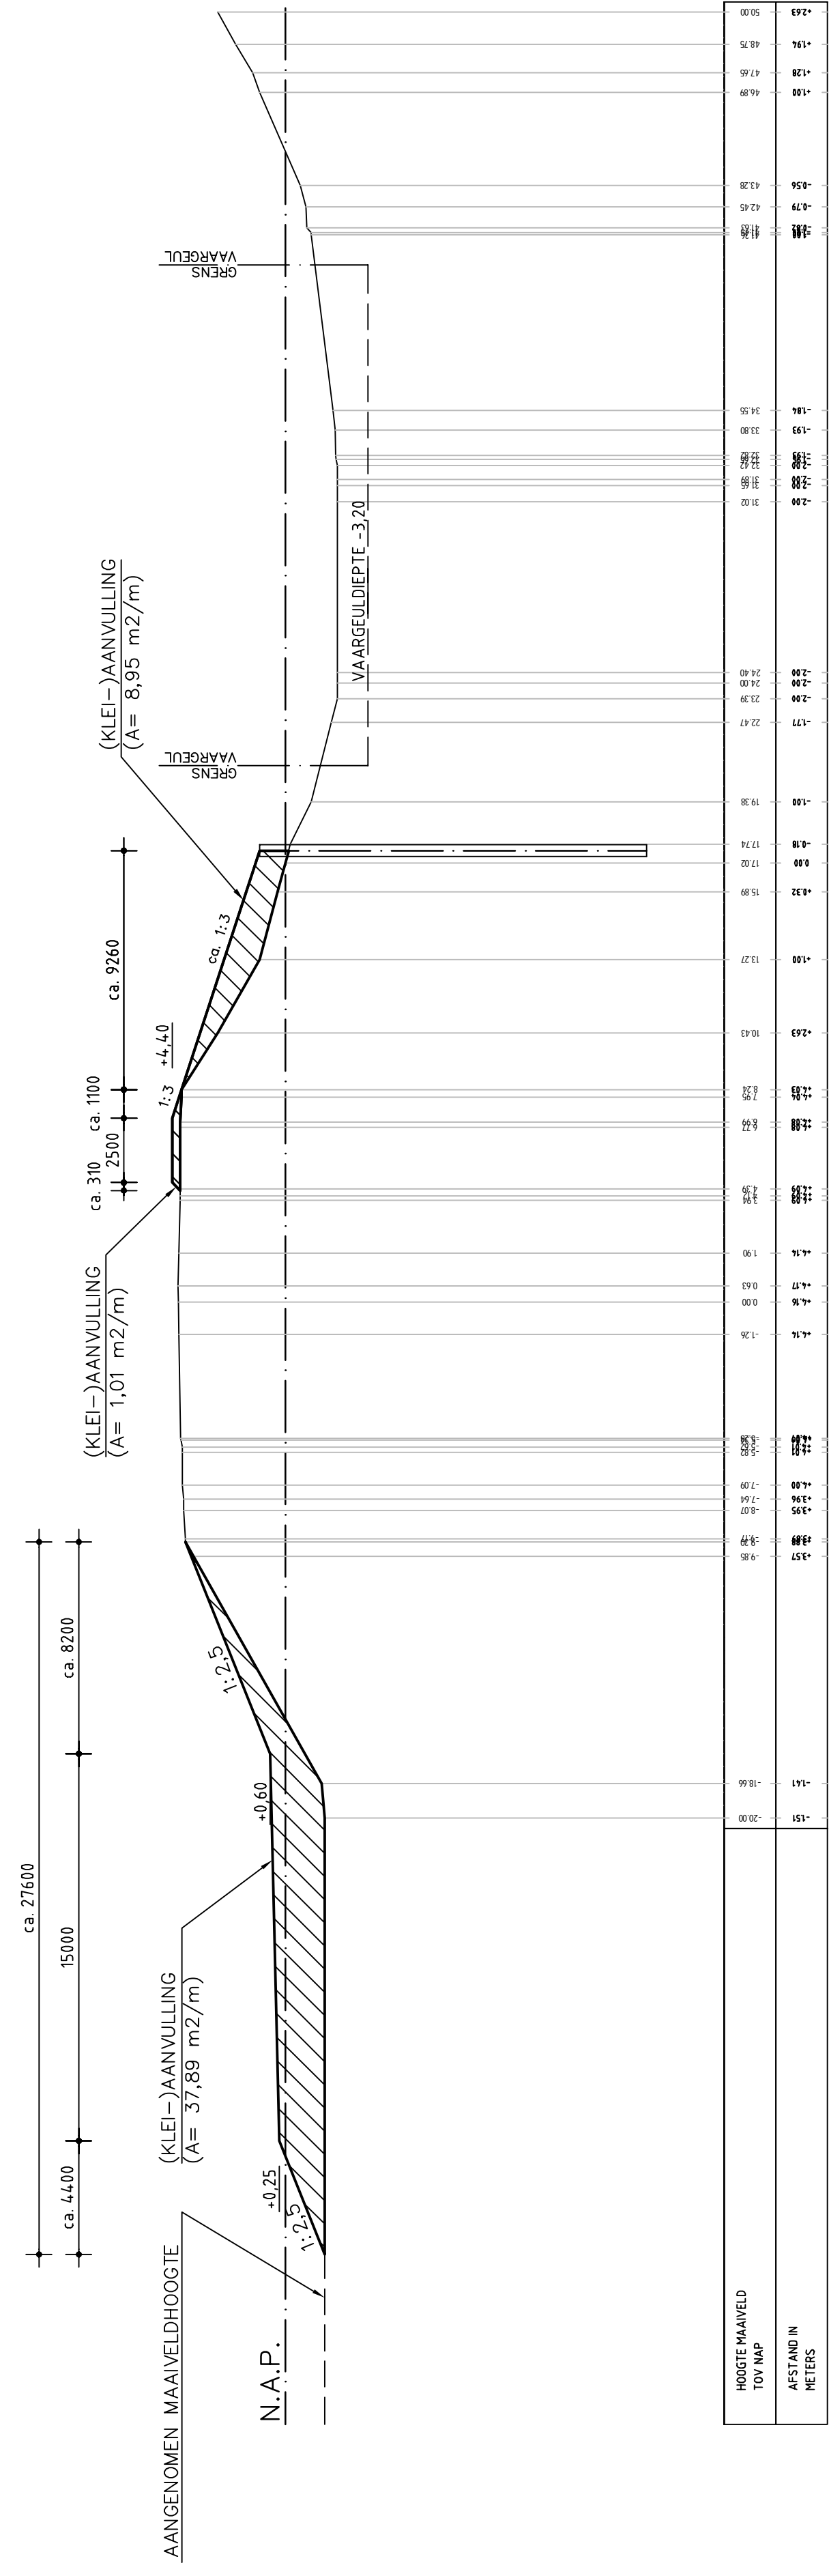


DOORSNEDE DGF4-G1 = DG6 N207-7

SCHAAL 1:200

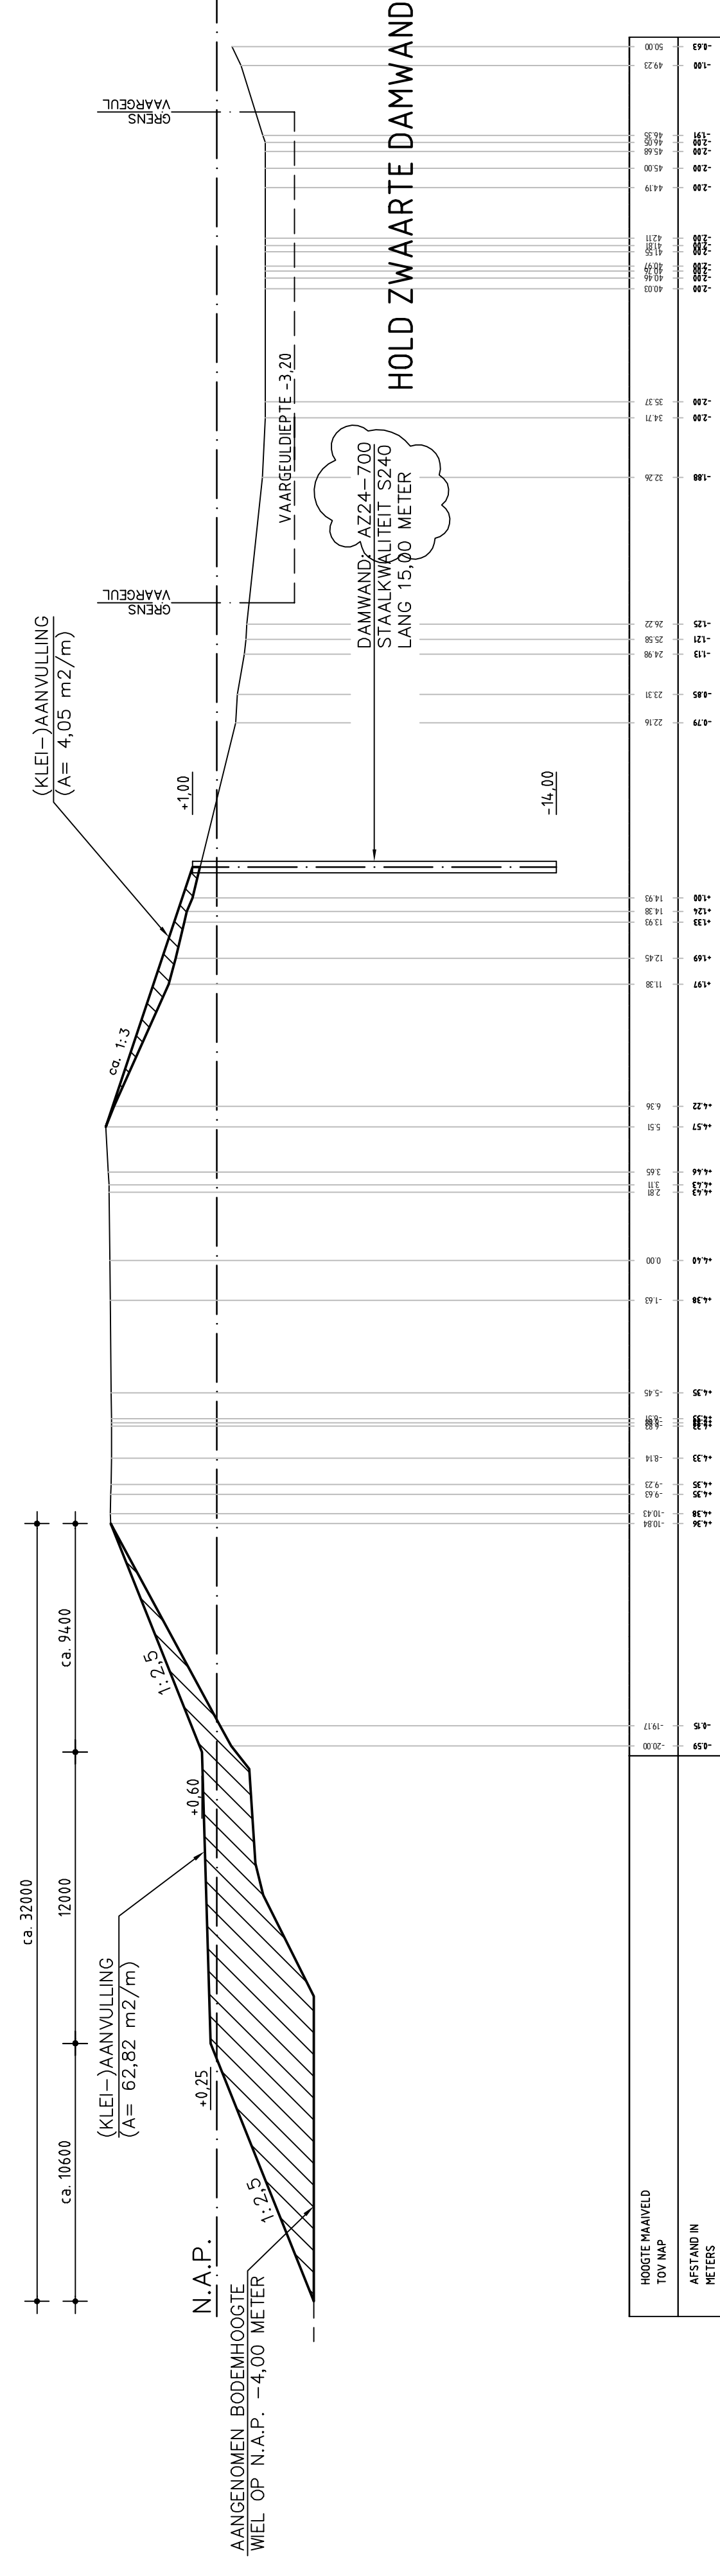


DOORSNEDE DGF4-G2 = DG6 N207-10

SCHAAL 1:200

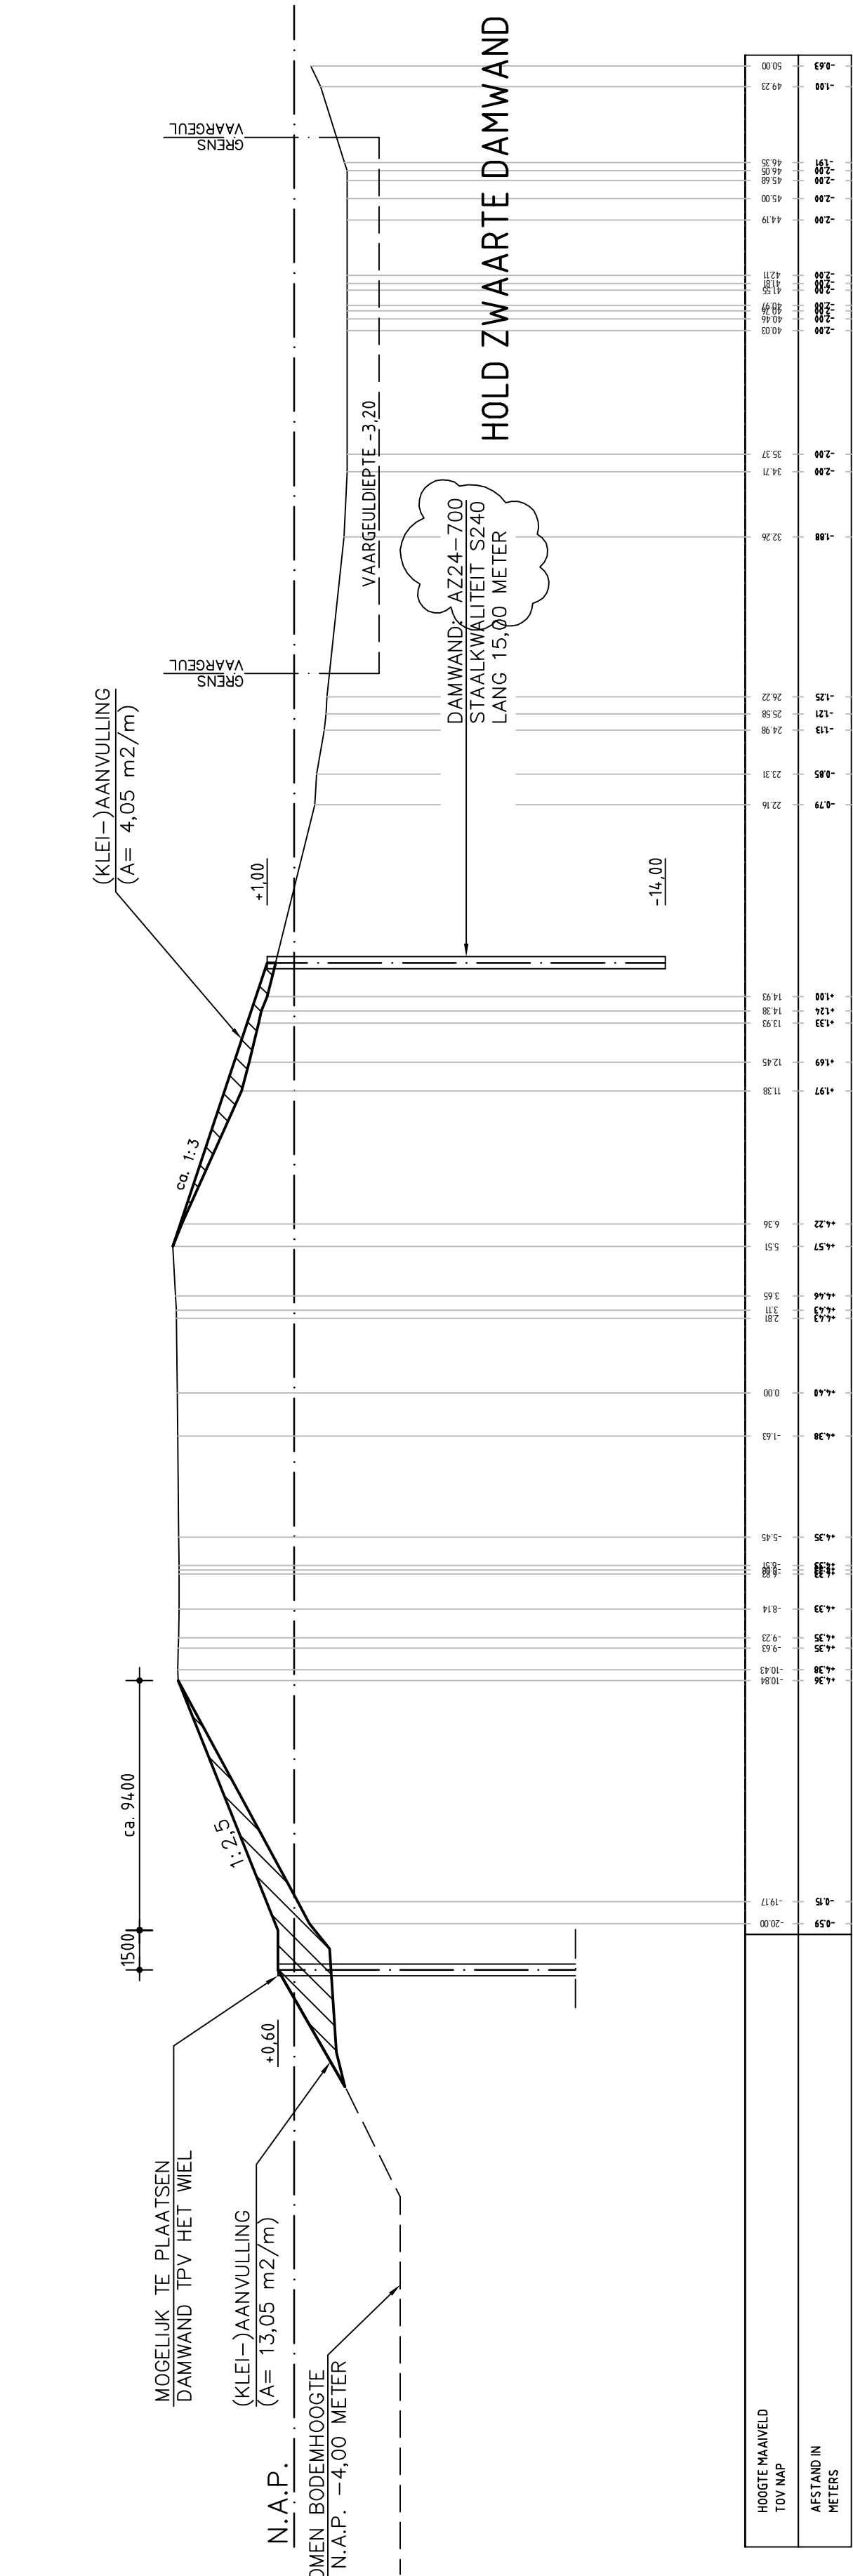

DOORSNEDE DGF4-G2 / DAMWANDOPLOSSING

SCHAAL 1:200

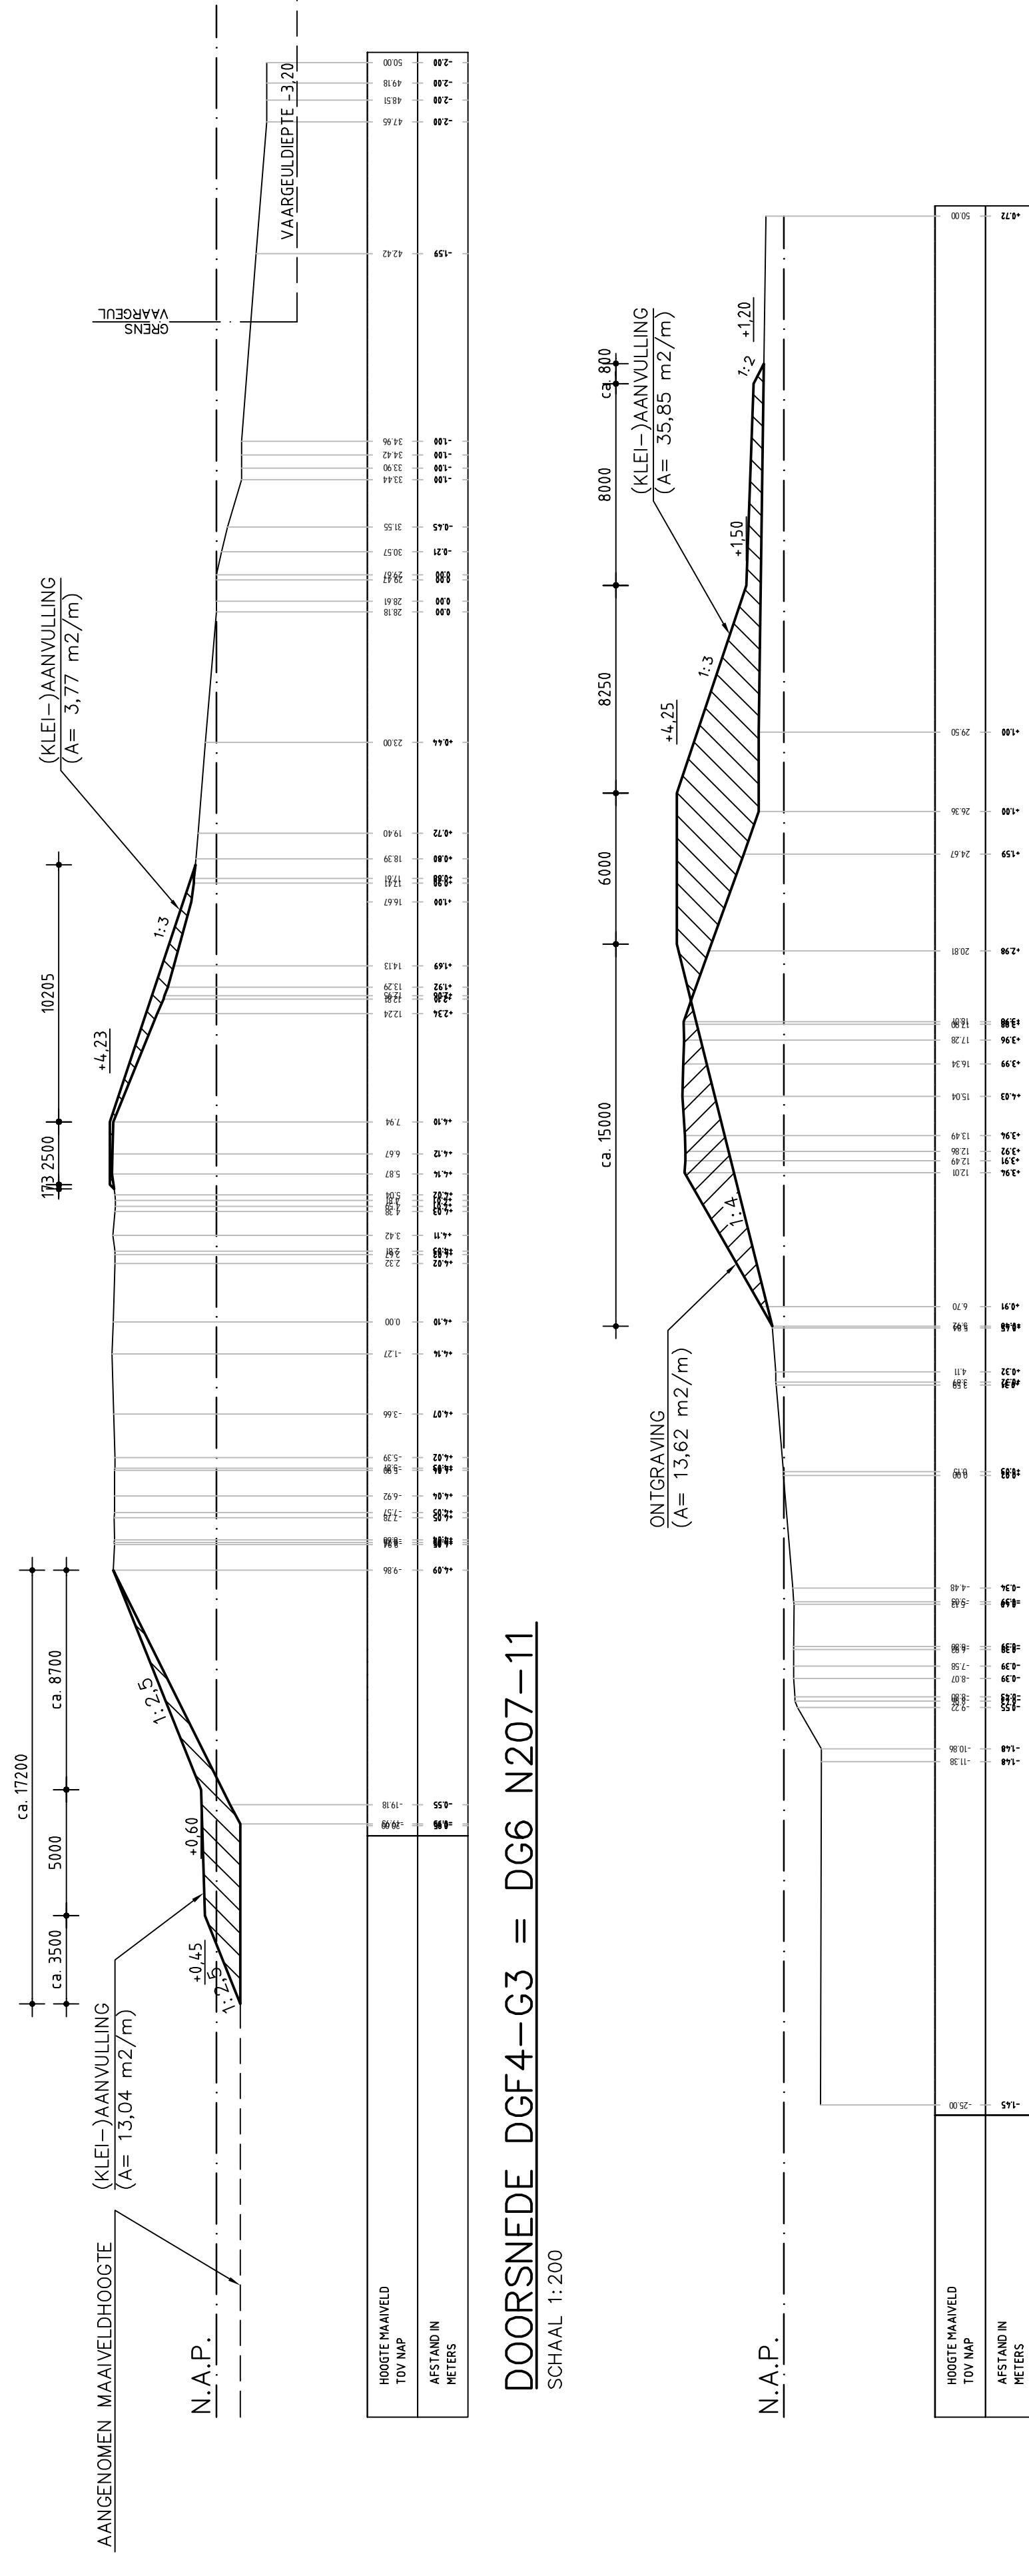

DOORSNEDE DGF4-G3 = DG6 N207-11

SCHAAL 1:200