




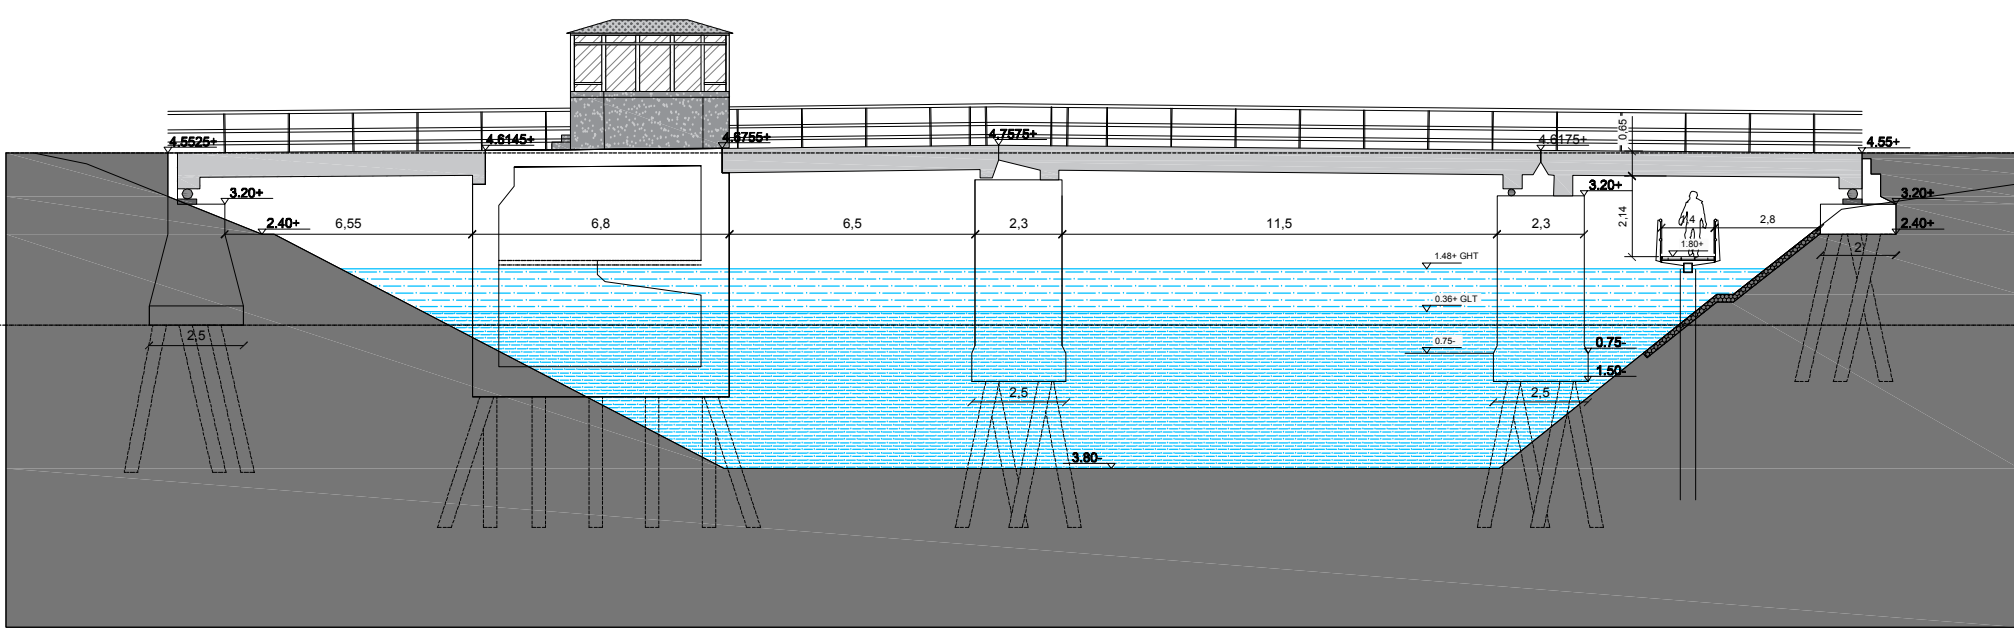


Principe vlinder onder de Haastrechtsebrug, schaal 1:200

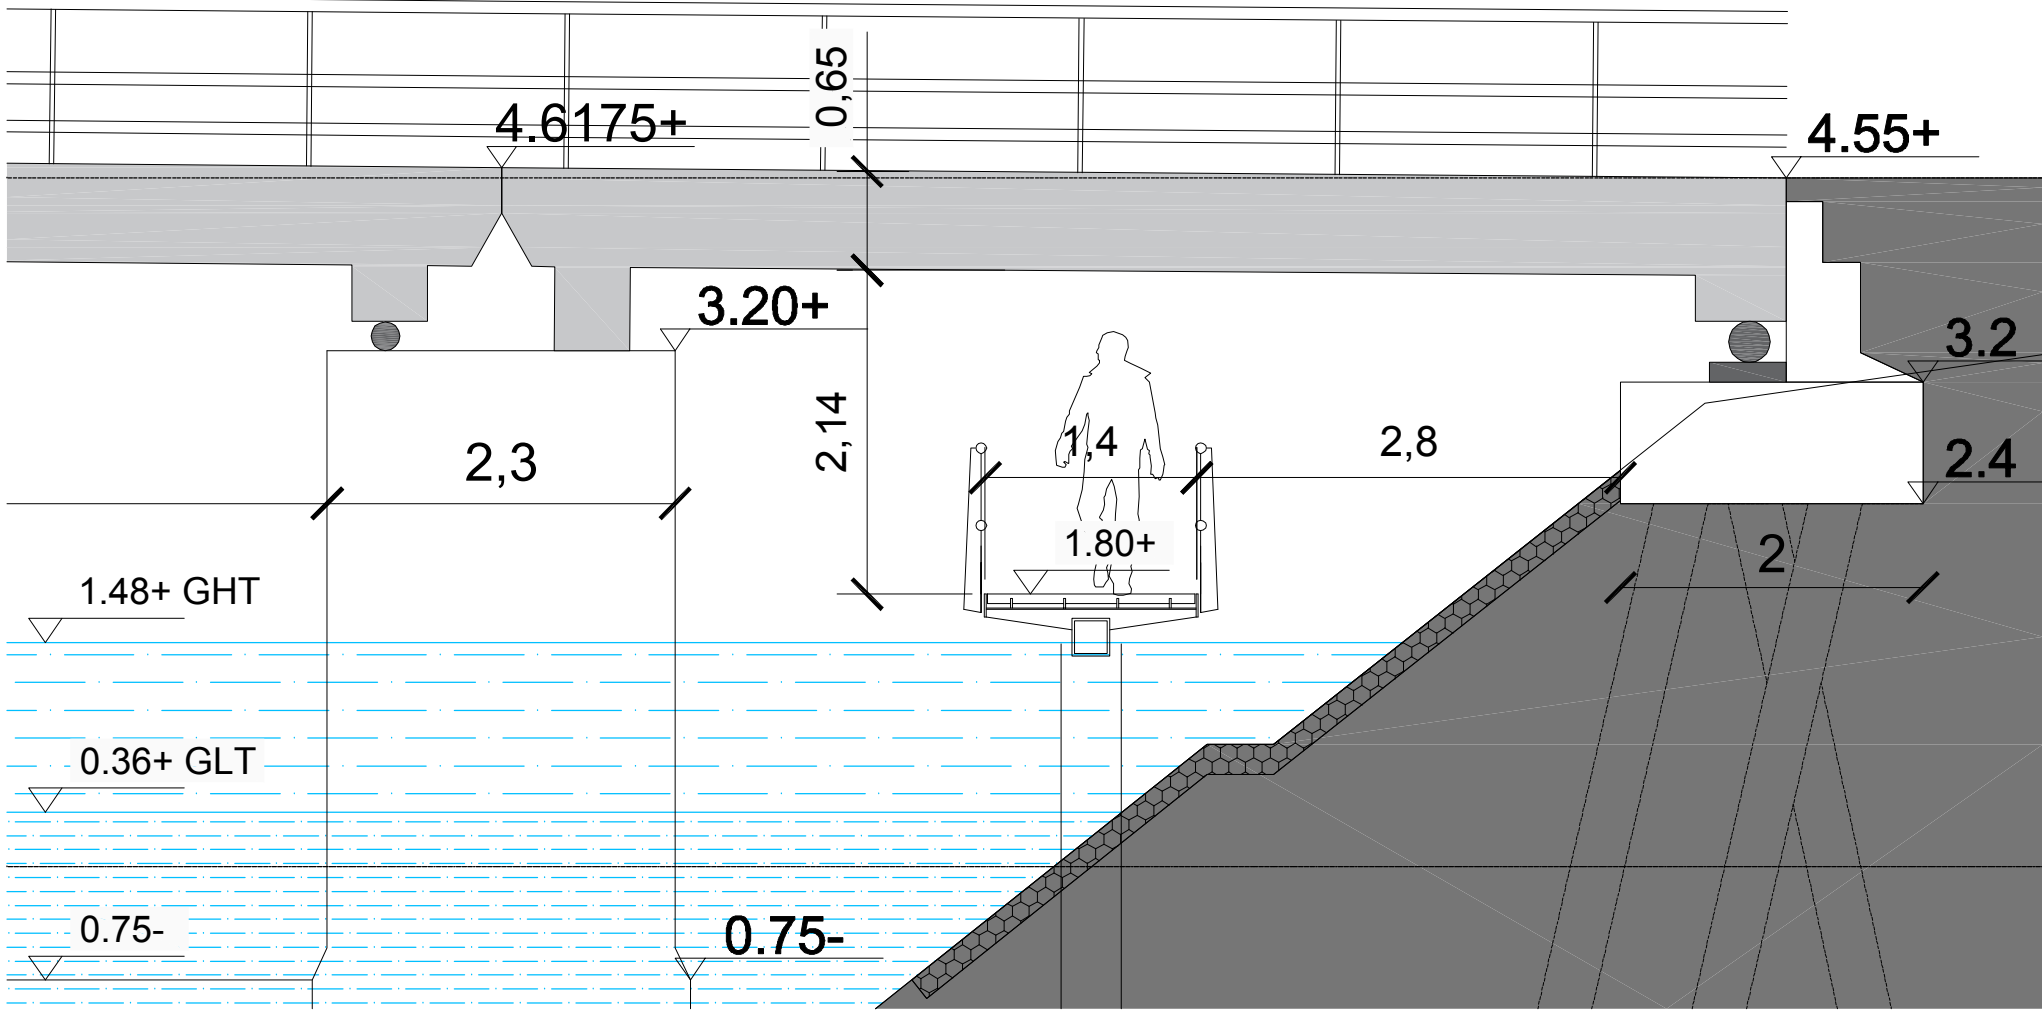


Principe vlinder onder de Haastrechtsebrug, schaal 1:50

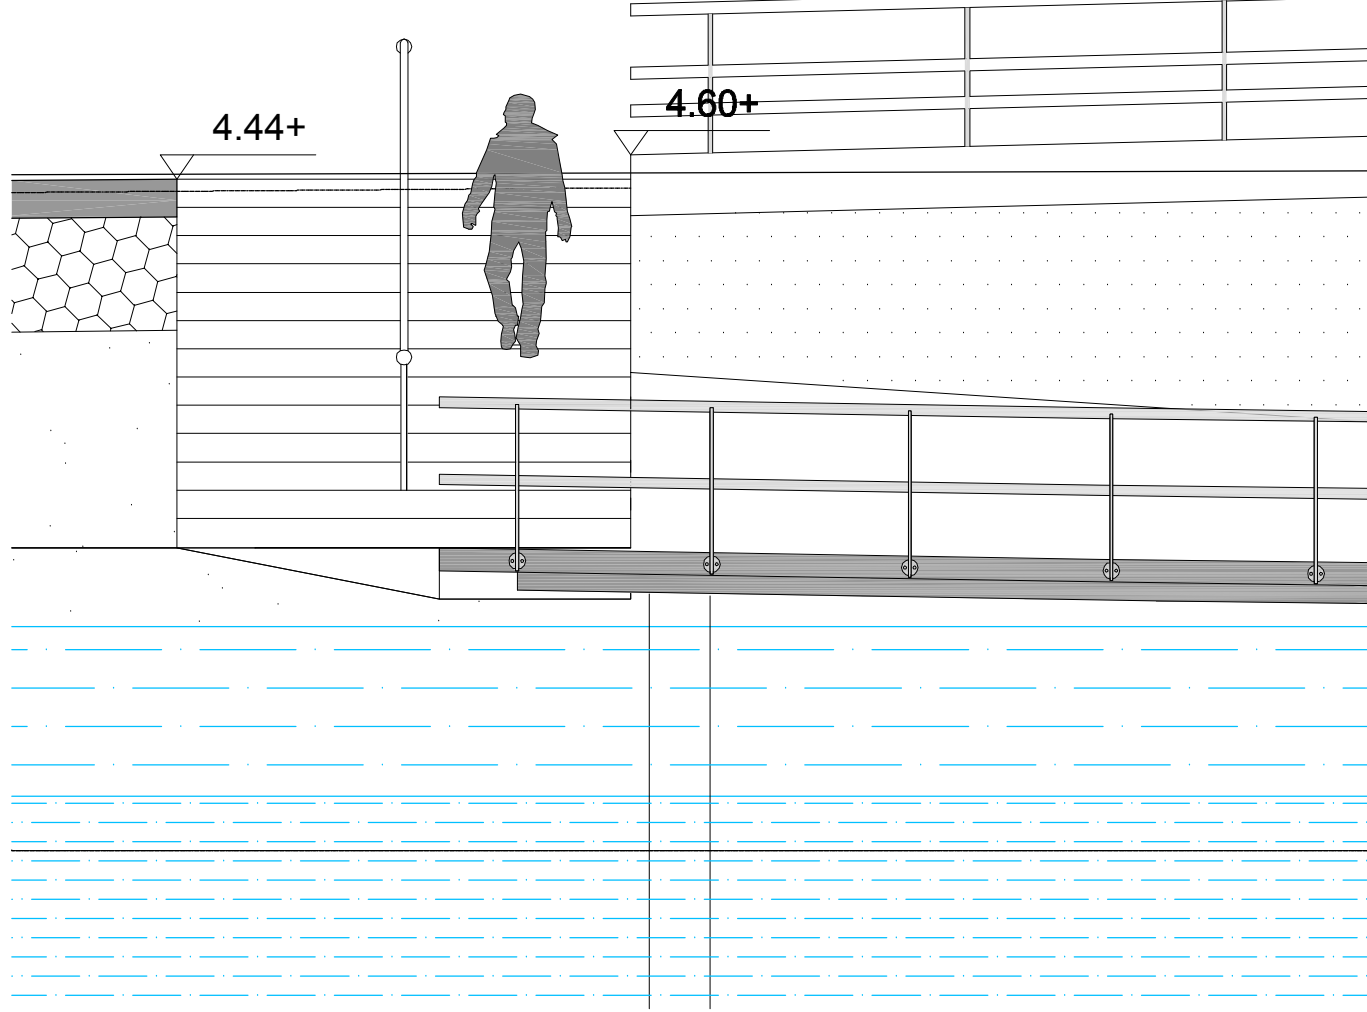


Principe landhoofd van de vlinder onder de Haastrechtsebrug aan de westzijde, voorraanzicht, schaal 1:50

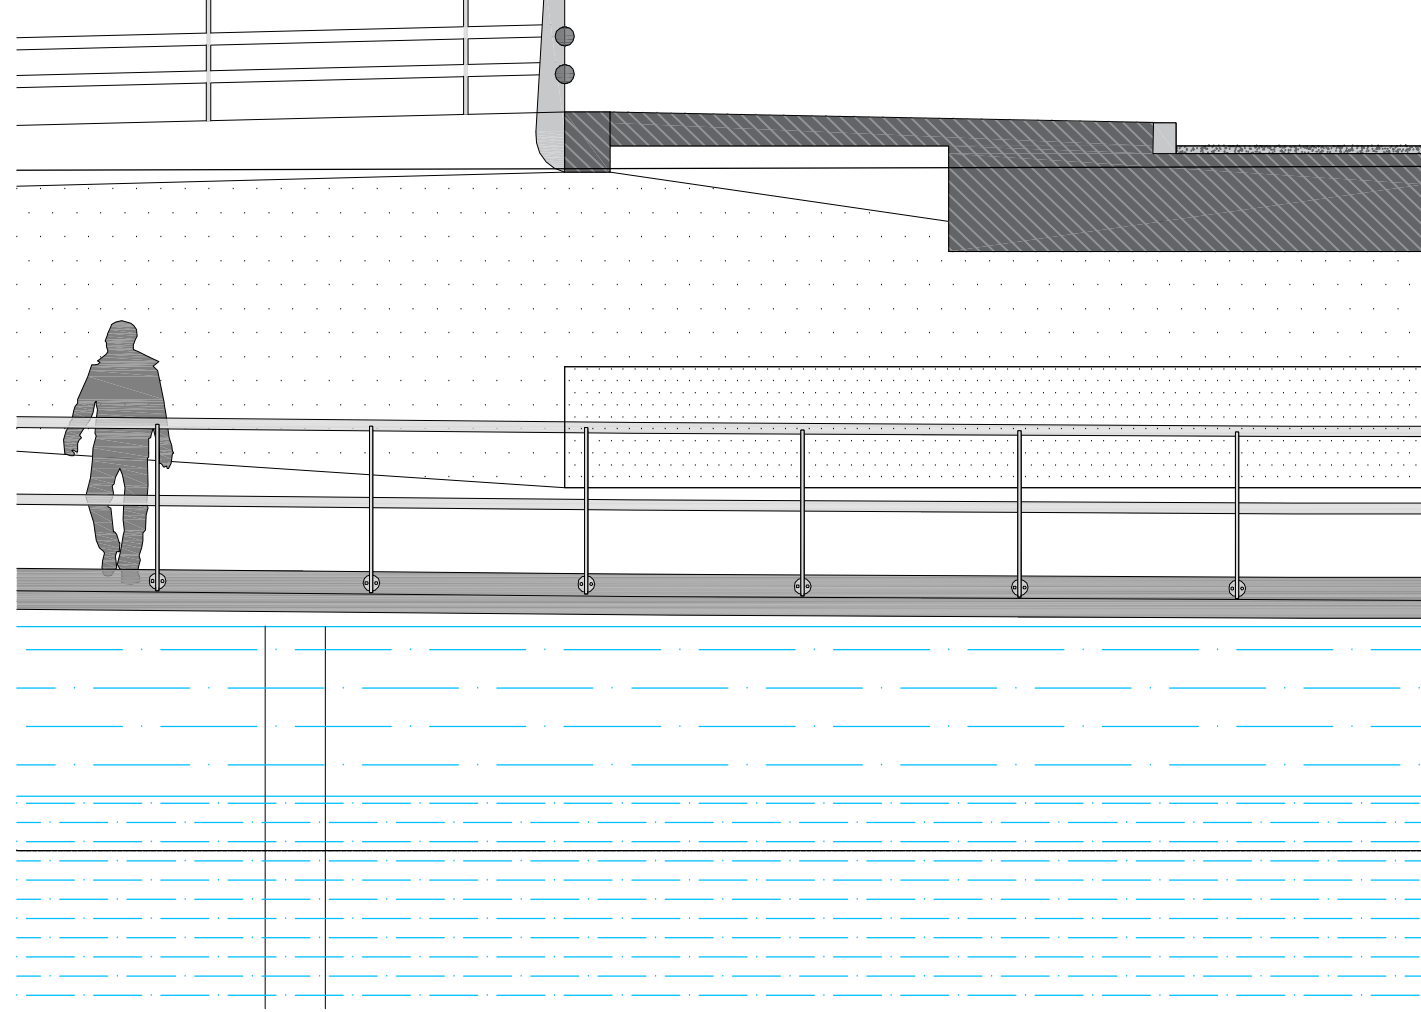


Vlinder onder de Haastrechtsebrug middendeel, voorraanzicht, schaal 1:50

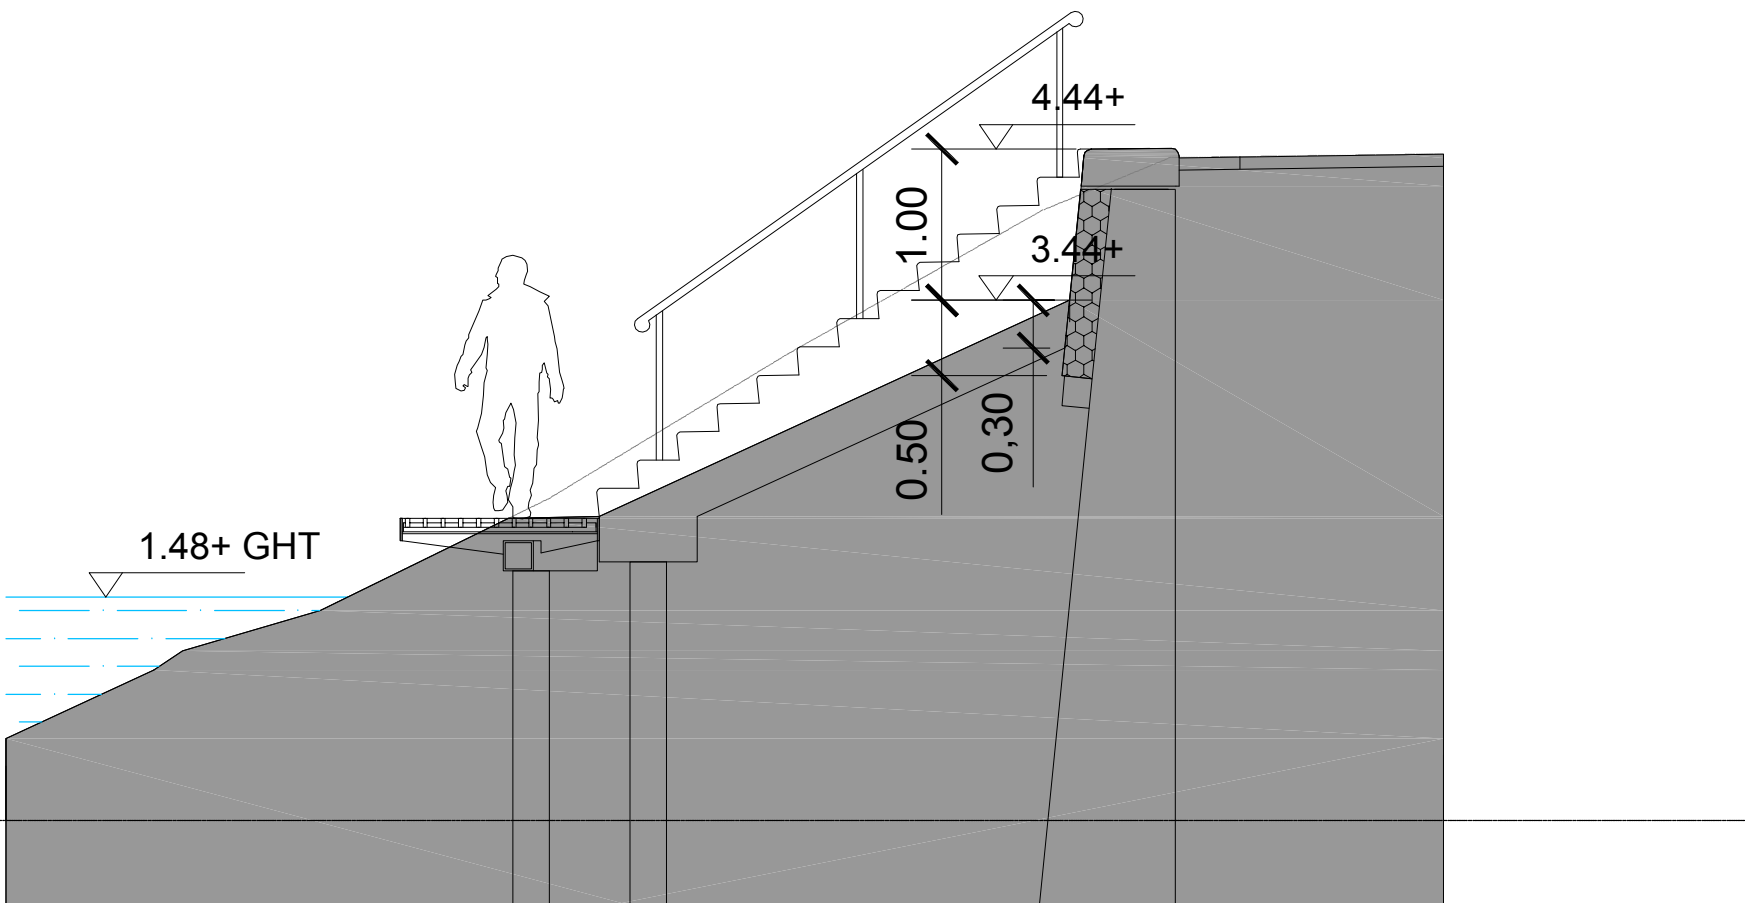


Doorsnede D-D', trap ten westen van de Haastrechtsebrug, schaal 1:20

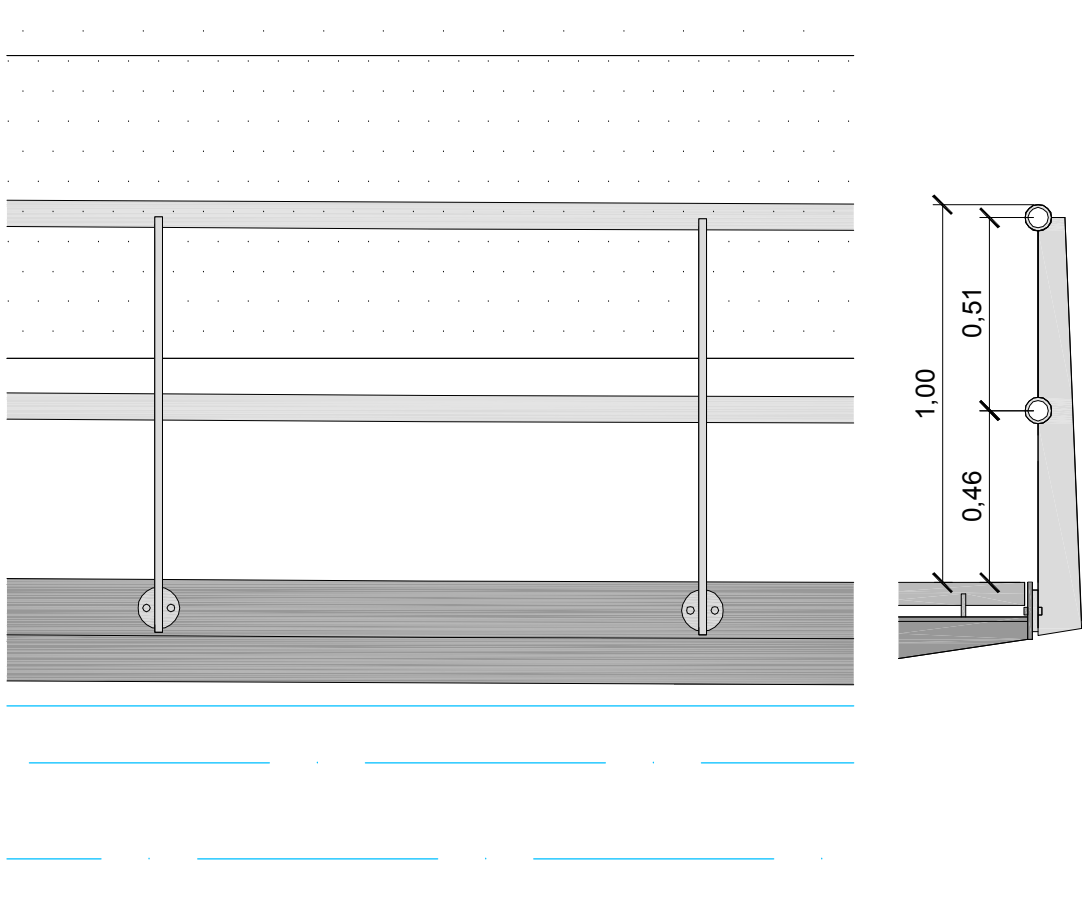

Principe vlinder onder de Haastrechtsebrug, schaal 1:20

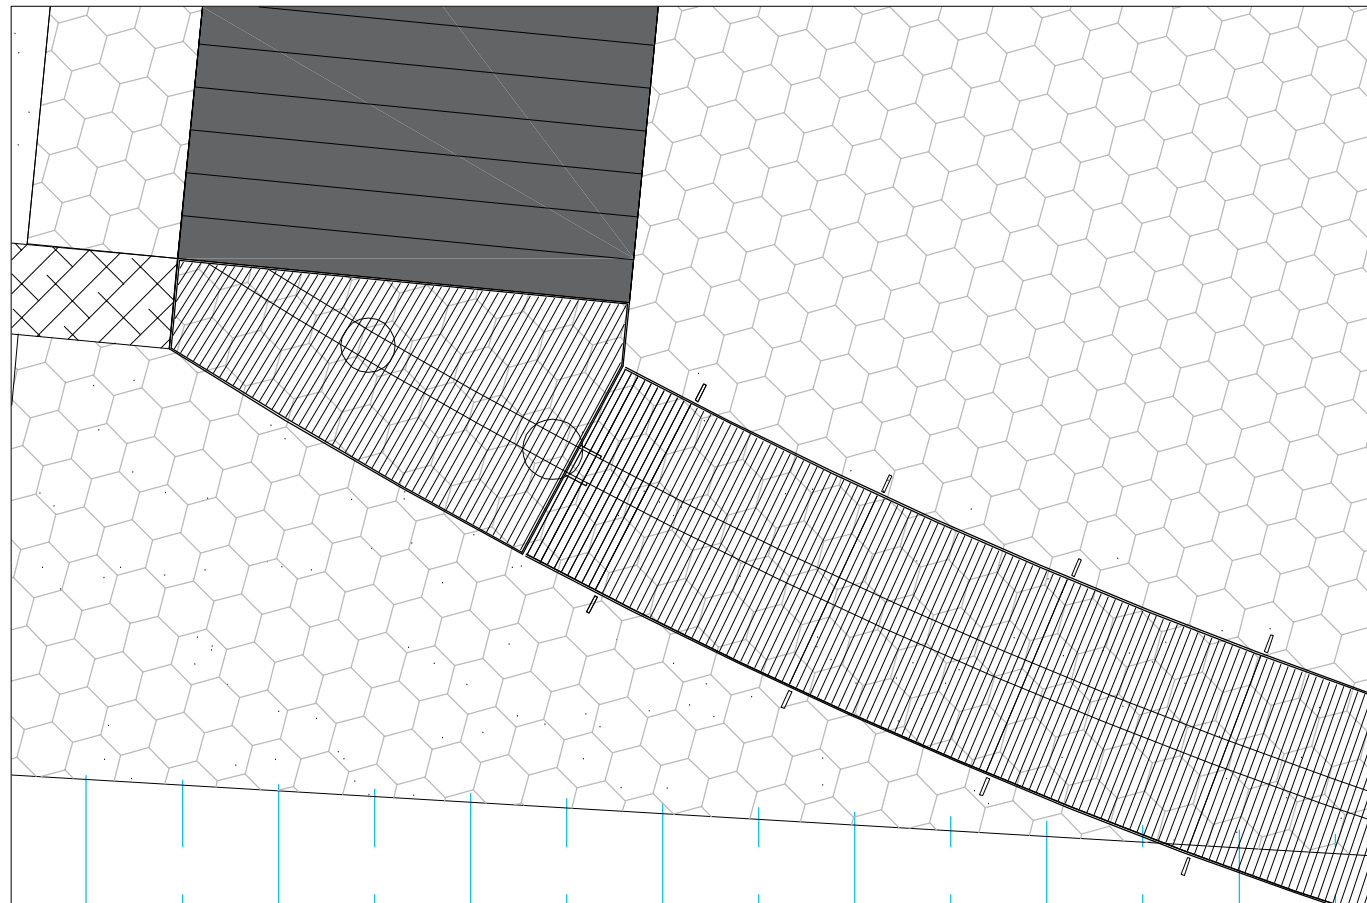

Principe landhoofd van de vlinder onder de Haastrechtsebrug aan de westzijde,bovenaanzicht, schaal 1:50

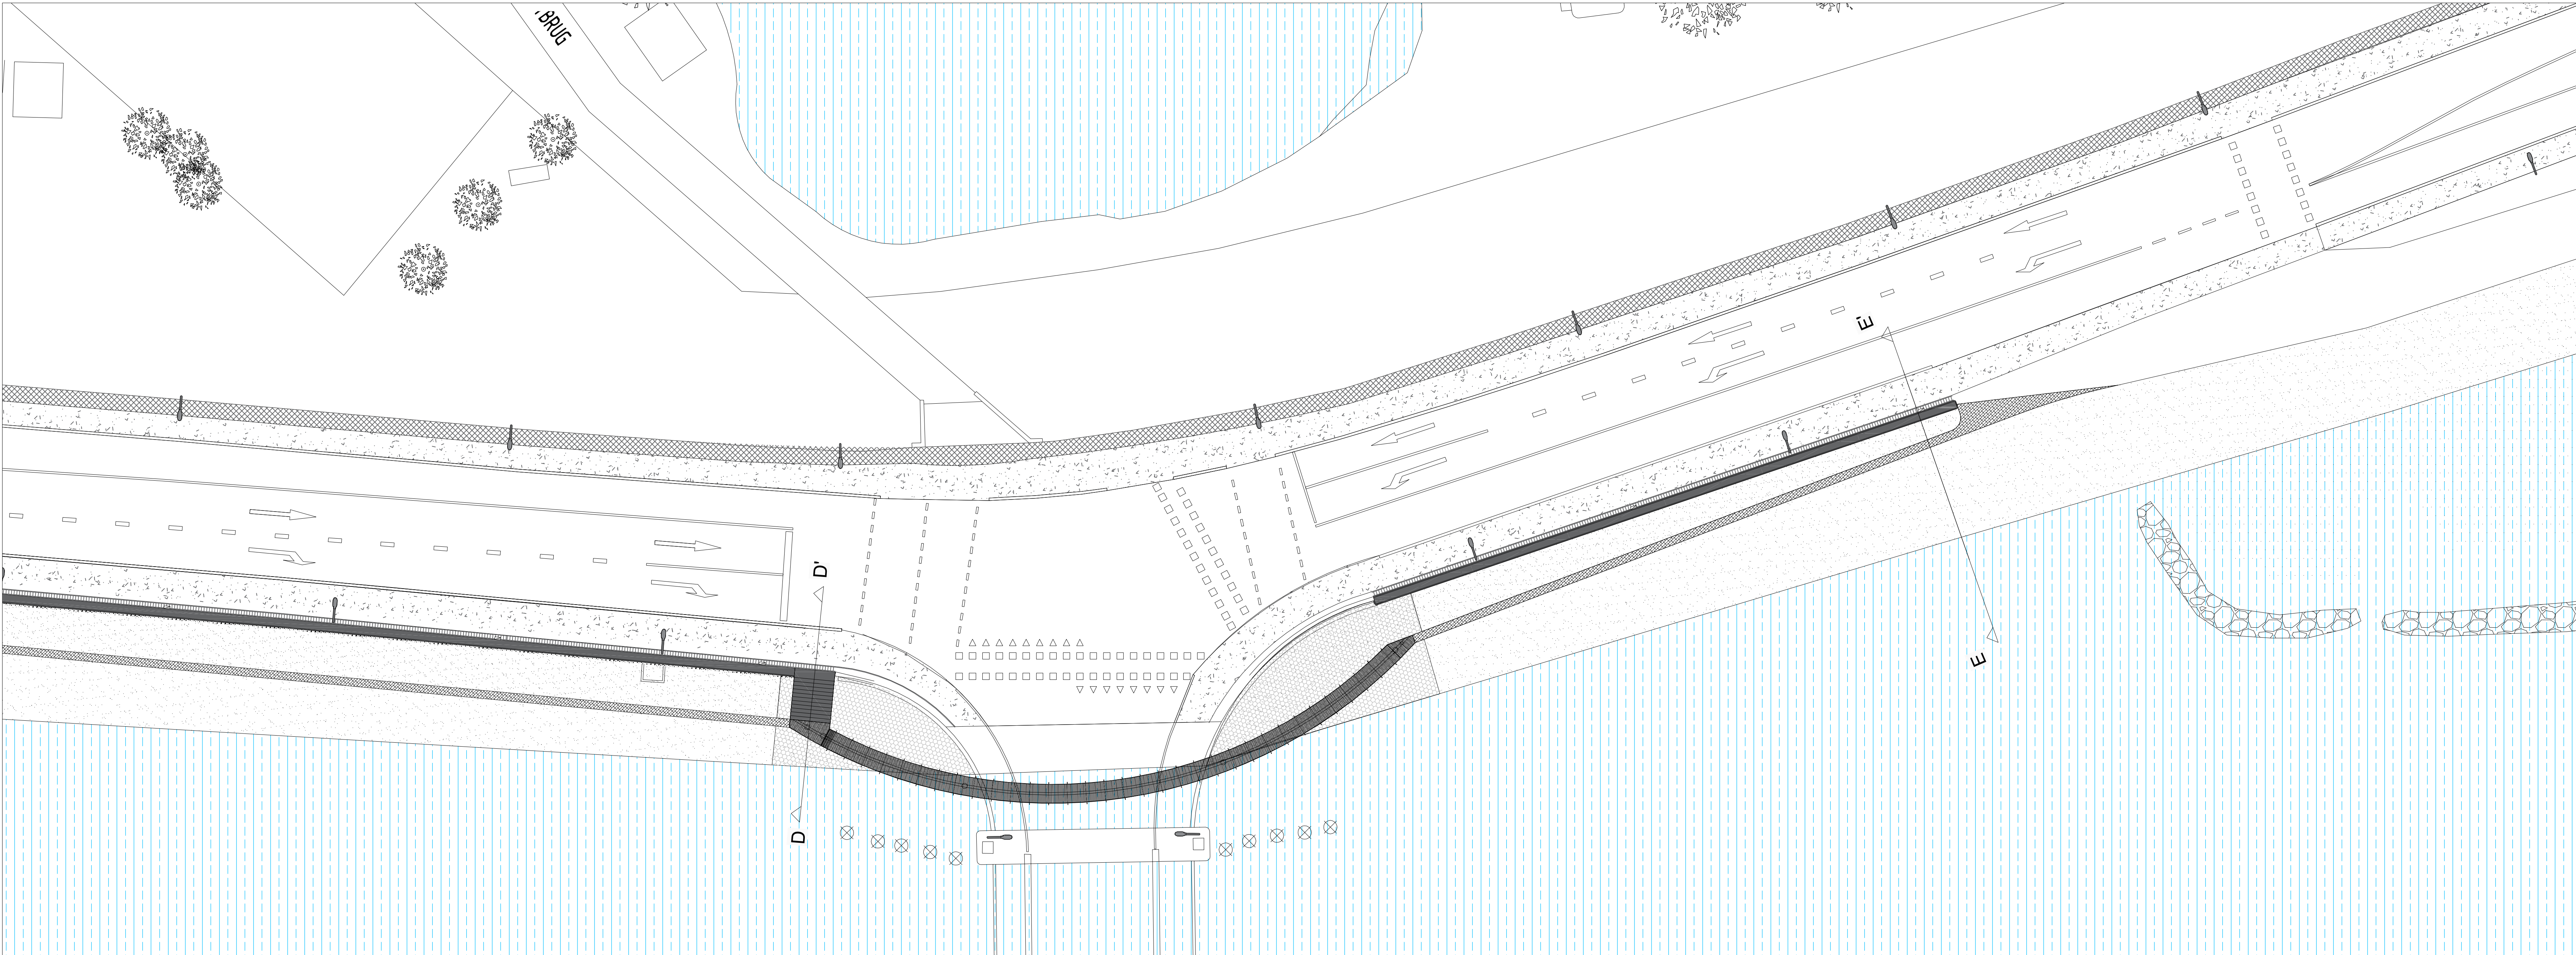

* Alle constructies dienen getoetst en goedgekeurd te worden door de constructeur

opdrachtgever Hoogheemraadschap van Rijnland

project omschrijving Dijkversterking IJsseldijk Gouda
DO openbare ruimte (concept)

projectnummer 1 : 200
schaal 5-1-2016

opsteller Feddes | Olthof landschapsarchitecten
Ondiep, Zuidzijde 6 www.feddes-olthof.nl
3551 BW Utrecht info@feddes-olthof.nl
t. 030 - 2 456 123

