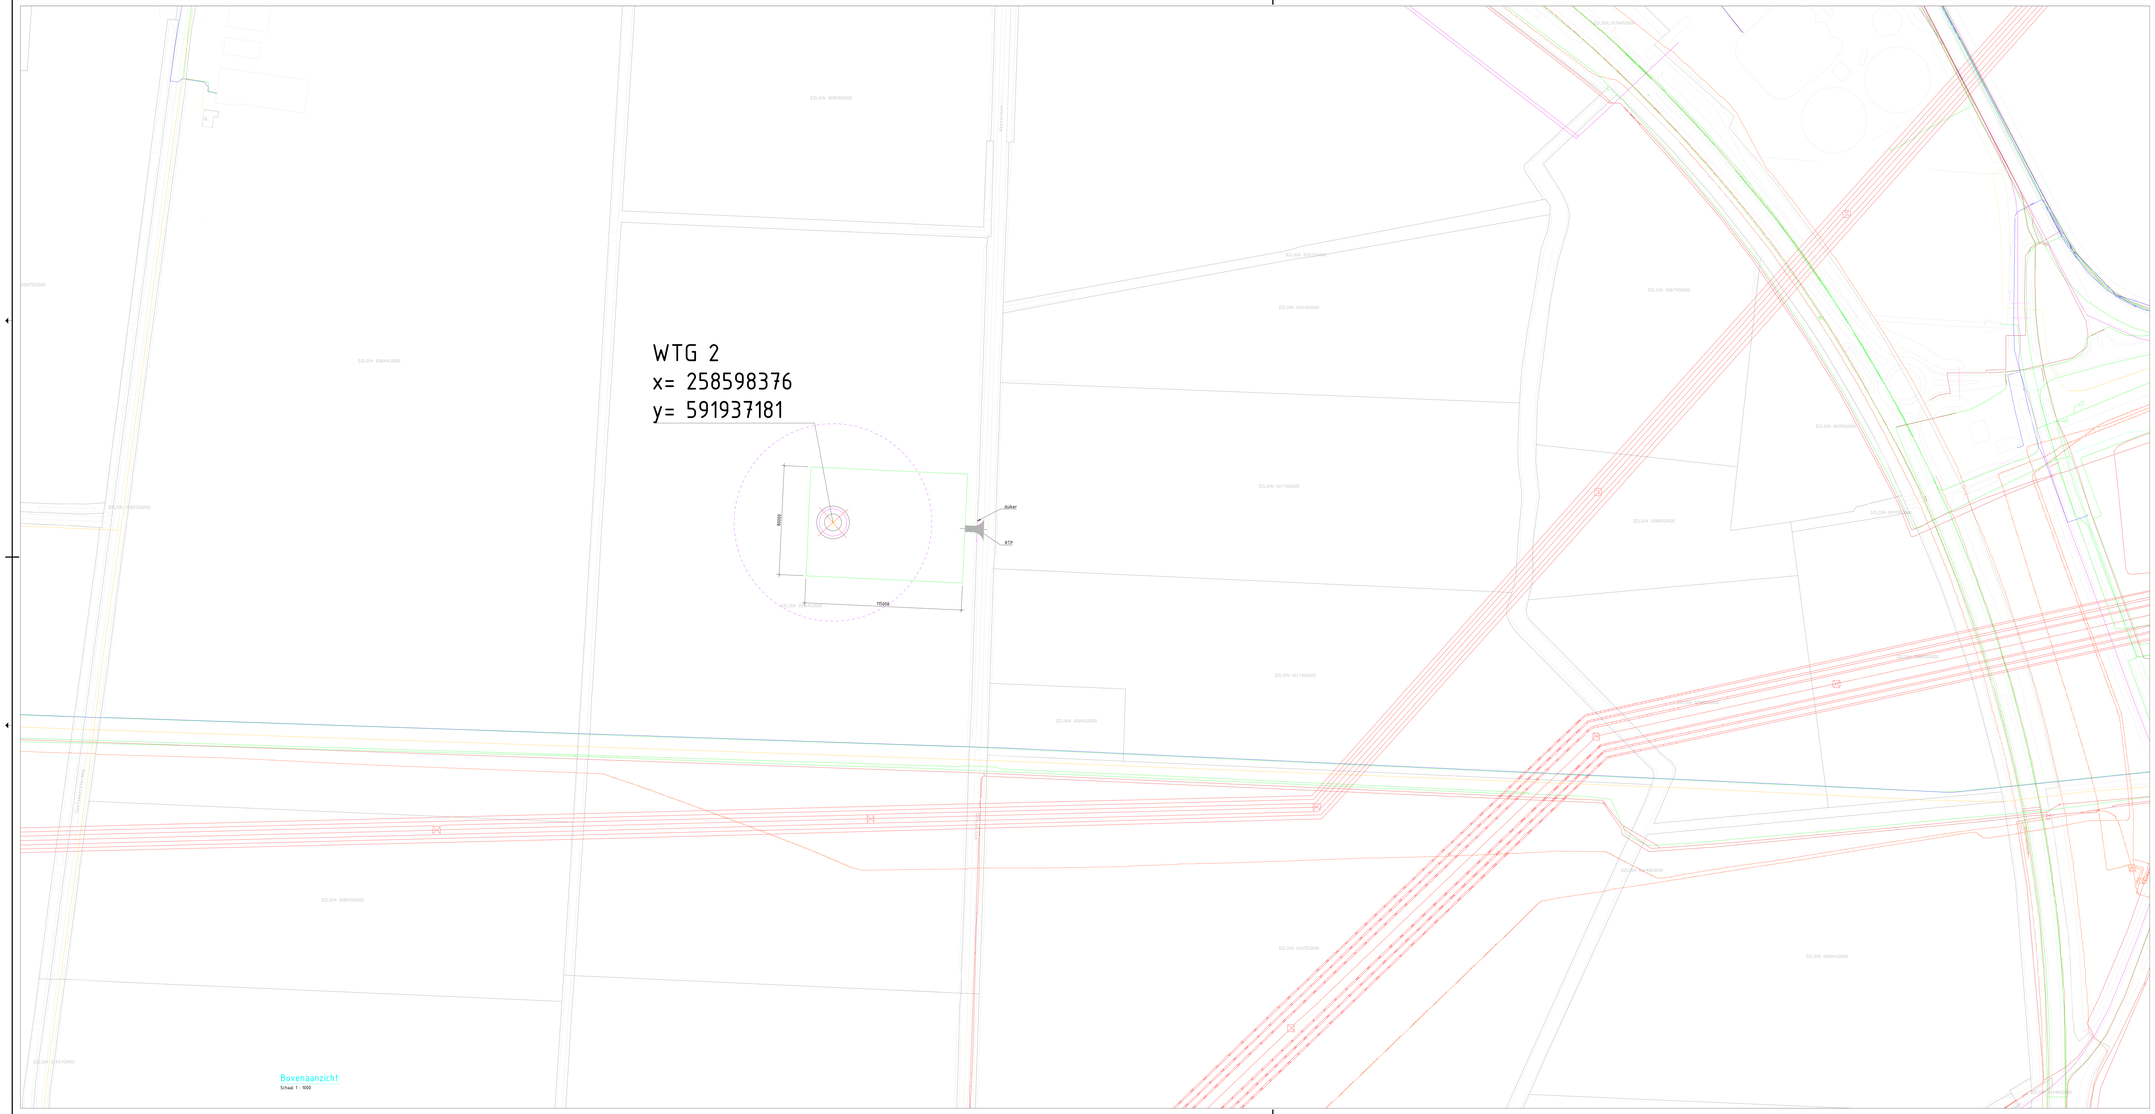

Bovenaanzicht
Schaal 1 : 1000

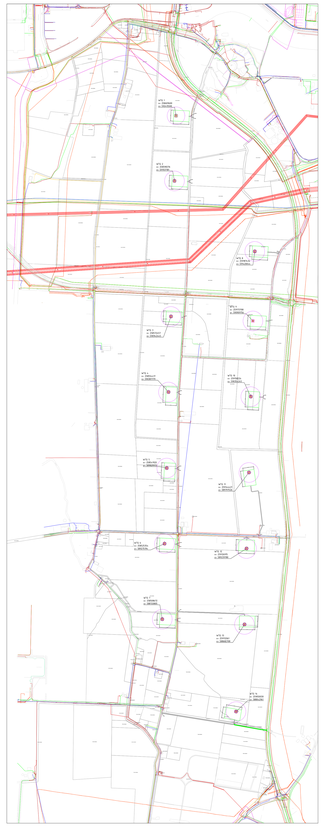

Bovenaanzicht
Schaal 1 : 10000

status: Definitief

uitgifte/wijziging

	gete.	gecontr.	beoord.	wijzig.	datum
	SBR	HDE	-	-	24-04-2017

aanl.code: 15259 formaat: 1800x841 schaal: 1:1000

onderwerp: Windturbine locaties
Permanente situatie

werk: Windpark Geefweer
Detail

opdrachtgever: YARD ENERGY Development B.V.
Hoevelaken

architect:

abt
Adviesbureau Stedenbouw, ZES, Wegen
tel. +31 (0)26 369 31 11
www.abt.eu info@abt.eu
Postbus 62, 6850 AB Huissen
fax +31 (0)26 369 31 10

zoeker tekening: abt_stk_R7/A