


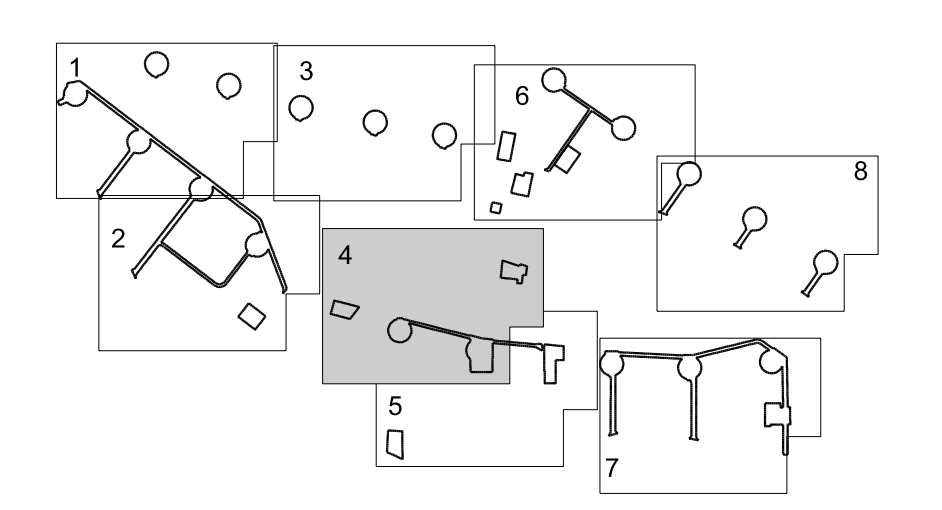

LEGENDA

- Pierpaal
- Belemmering
- Afschot
- Bestijl - Windstrijperen
- Gebiedsaanduiding
  - overlege zone - parkstruiktuur
  - overlege zone - beweidingsvelden
  - overlege zone - akkerland
  - overlege zone - veld van het nabijgelegen
  - veldwijding - veldwijding
- Masthoogte
- Waaier
- Oudegrond



Gemeente Goeree - Overflakkee

NAAM PLAN  
Windpark Kroningswind

NAAM CML-BESTAND  
NLIMRO.1924.wpkroningswind-BP20

DATUM  
20-3-2018

BLAD VAN BLADEN  
4 VAN 8

FORMAAT  
A0



Best M Ingenieursbureau  
Bakhuizen 118 1014 JC Amsterdam  
020 6338110 www.bestm.nl

Bestemmingsplannen  
Taanstroom Oude IJk 7400 EG Arnhem  
0543 614166 www.bjz.nu

TEKENAAR  
MvL  
SCHAAL  
1:1000