


LEGENDA

- Plangebied
- Bestemmingsplan
- Agrarisch
- Bestijl - Wijkwielwegen
- Gebiedsontwikkelplan
- overige zone - park/waardestructuur
- overige zone - recreatie/waardestructuur
- overige zone - natuur/waardestructuur
- overige zone - woning in de sfeer van het gebied
- veldwachterzone - natuur
- Mastwaaier
- Waaier
- Ondergrond

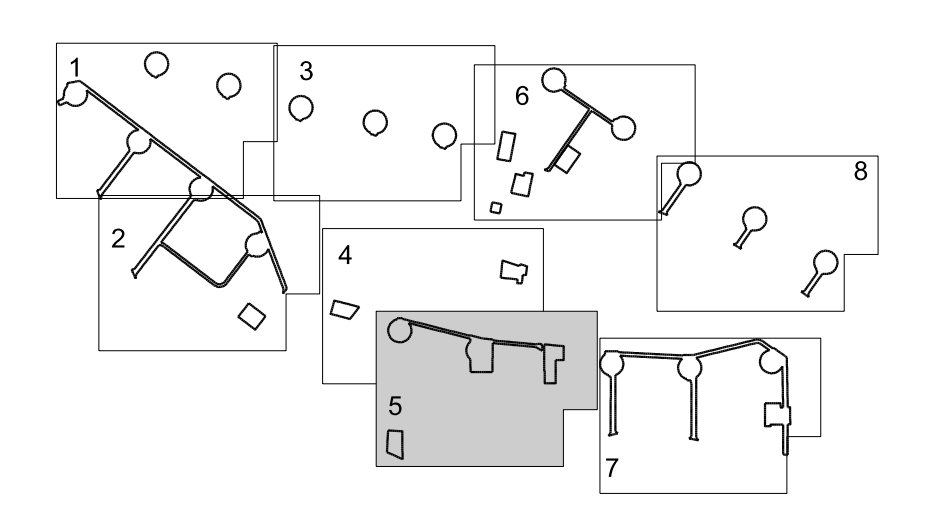

Gemeente Goeree - Overflakkee

NAAM PLAN: Windpark Kroningswind  
 NAAM CML-BESTAND: NLIMRO.1924.wpkroningswind-BP20  
 DATUM: 20-3-2018  
 BLAD VAN BLADEN: 5 VAN 8  
 FORMAAT: A0  
 TEKENAAR: MvL  
 SCHAAL: 1:1000



