


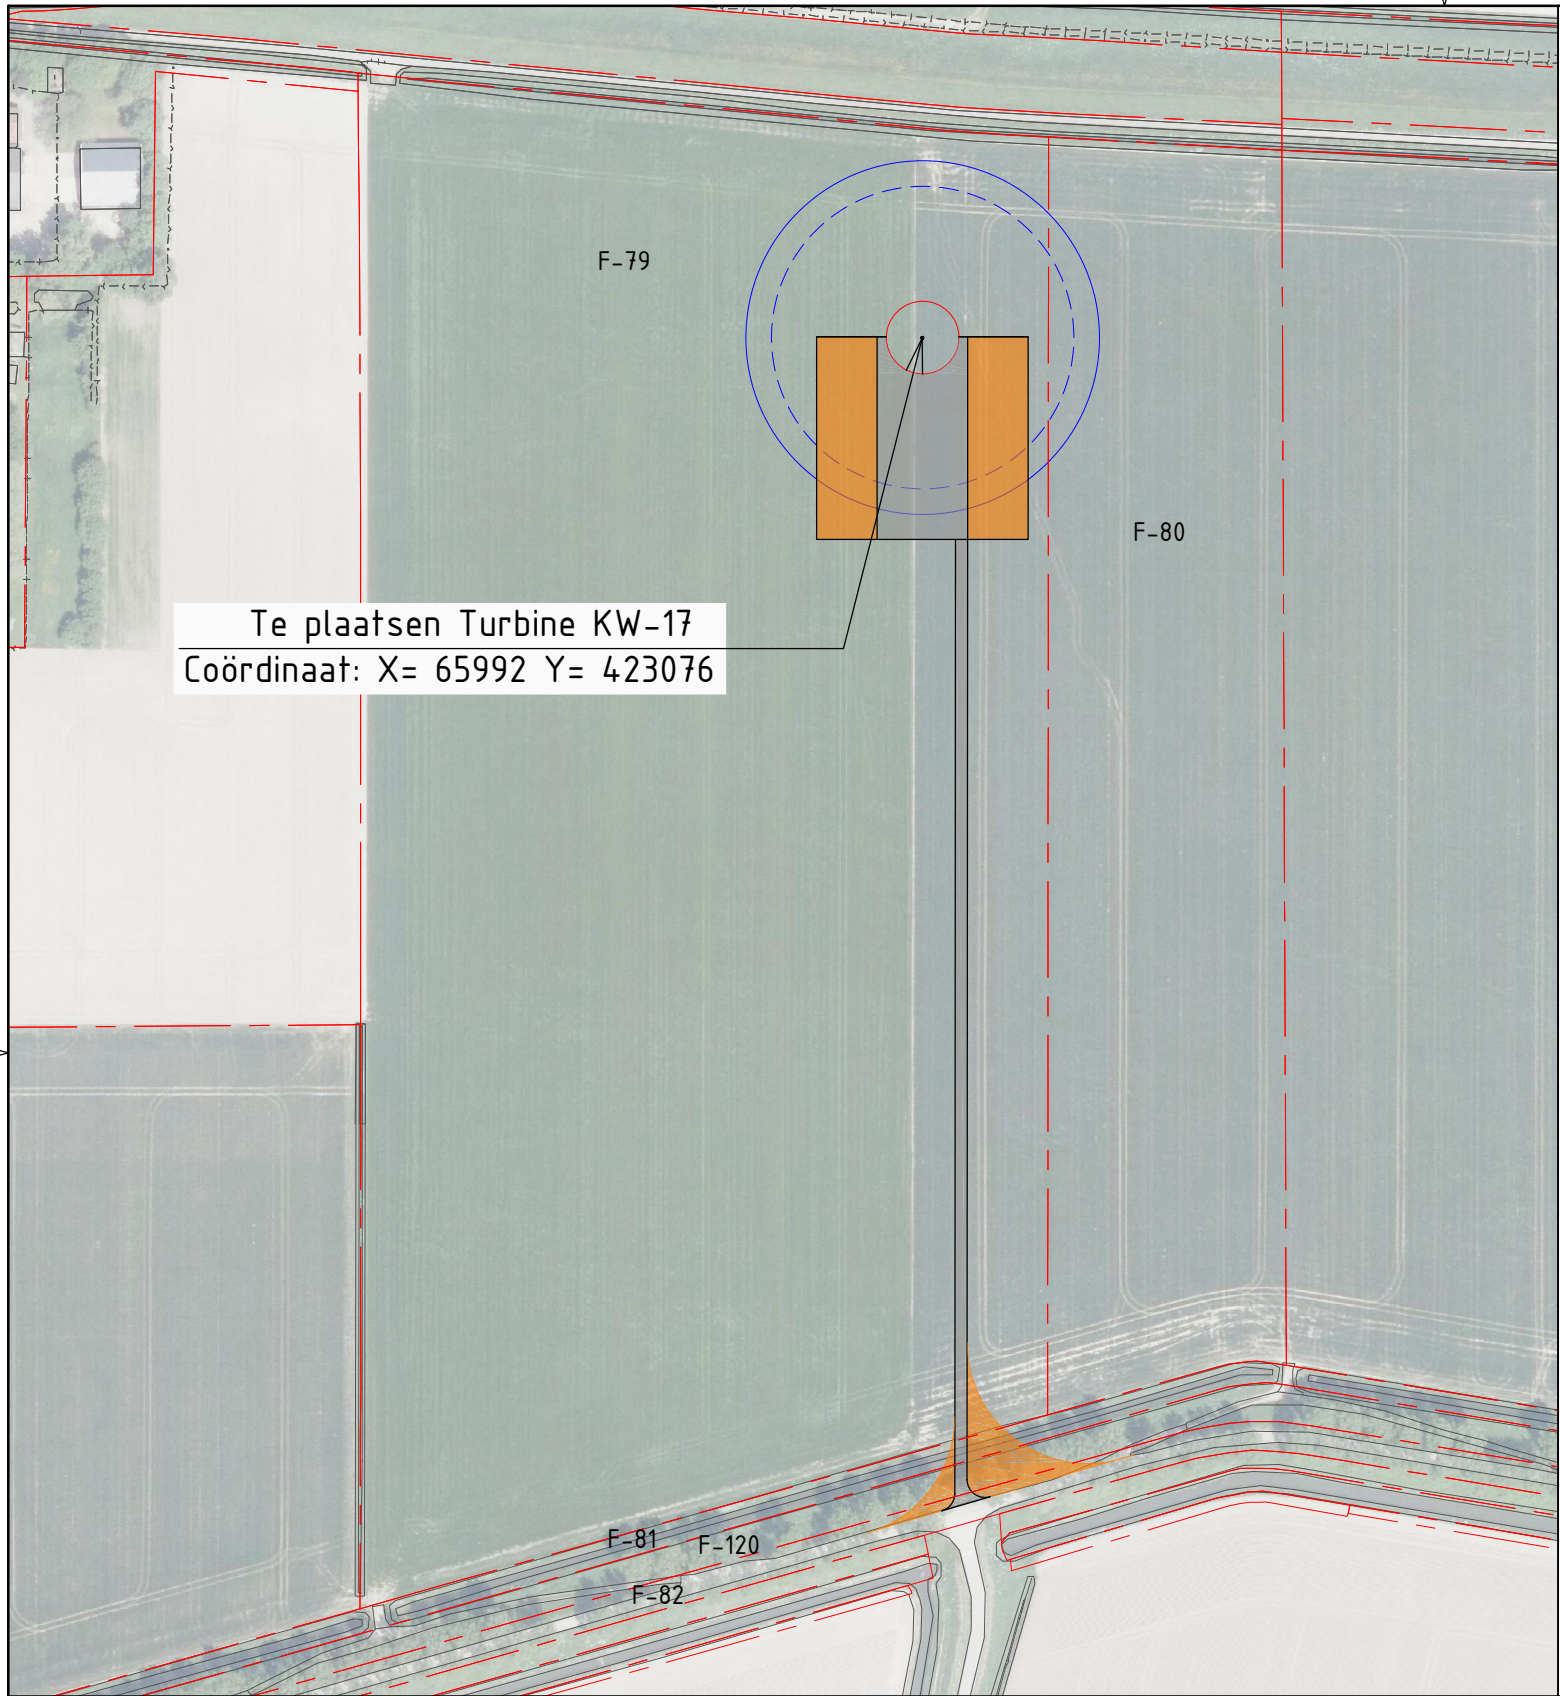


SITUATIE schaal 1:25.000

SCHETSONTWERP

VERTROUWELIJK


CONCEPT

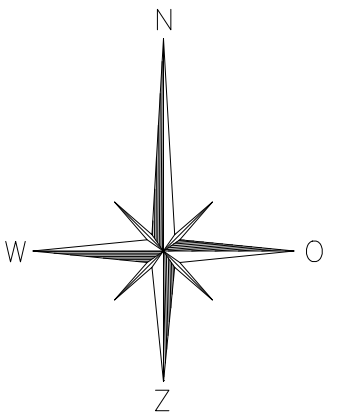

## Legenda


Perceelgrens  
Kadastraal bekend: Gemeente Middelharnis

F-79  
Perceelnummer  
Sectie

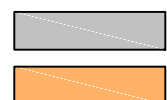

Permanente verharding

Tijdelijke verharding

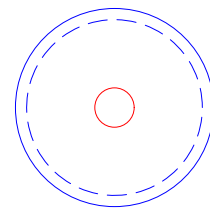

Windturbine rotordiameter RD=100-117m1  
Fundatie D = max. 24m1

|                                                                                     |        |      |                |             |      |            |     |      |     |
|-------------------------------------------------------------------------------------|--------|------|----------------|-------------|------|------------|-----|------|-----|
| 717                                                                                 | B      | 36   | ENG. hr. Doorn | P7010.912   |      |            |     |      |     |
| fact. no.                                                                           | build. | ext. | Civ. engineer  | project no. |      |            |     |      |     |
| title: Windpark Kroningswind, Omgevingsvergunning Bouw & Milieu<br>Inrichting KW-17 |        |      |                |             | C    |            |     |      |     |
| fact./build. : project: Positietekening KW-17                                       |        |      |                |             | B    |            |     |      |     |
| scale 1:2500 dimensions in mm doc. type 15 abbr. PPD                                |        |      |                |             | A    |            |     |      |     |
| location doc. no.                                                                   |        |      |                |             | —    | 2018-02-23 | E.B | ENG  |     |
| size doc. no.                                                                       |        |      |                |             | rev. | date       | by  | dept | ckd |
| A3- 3.112.783                                                                       |        |      |                |             |      |            |     |      |     |
| sh. 1                                                                               |        |      |                |             |      |            |     |      |     |

EMMTEC services

