


Vosseboerweg

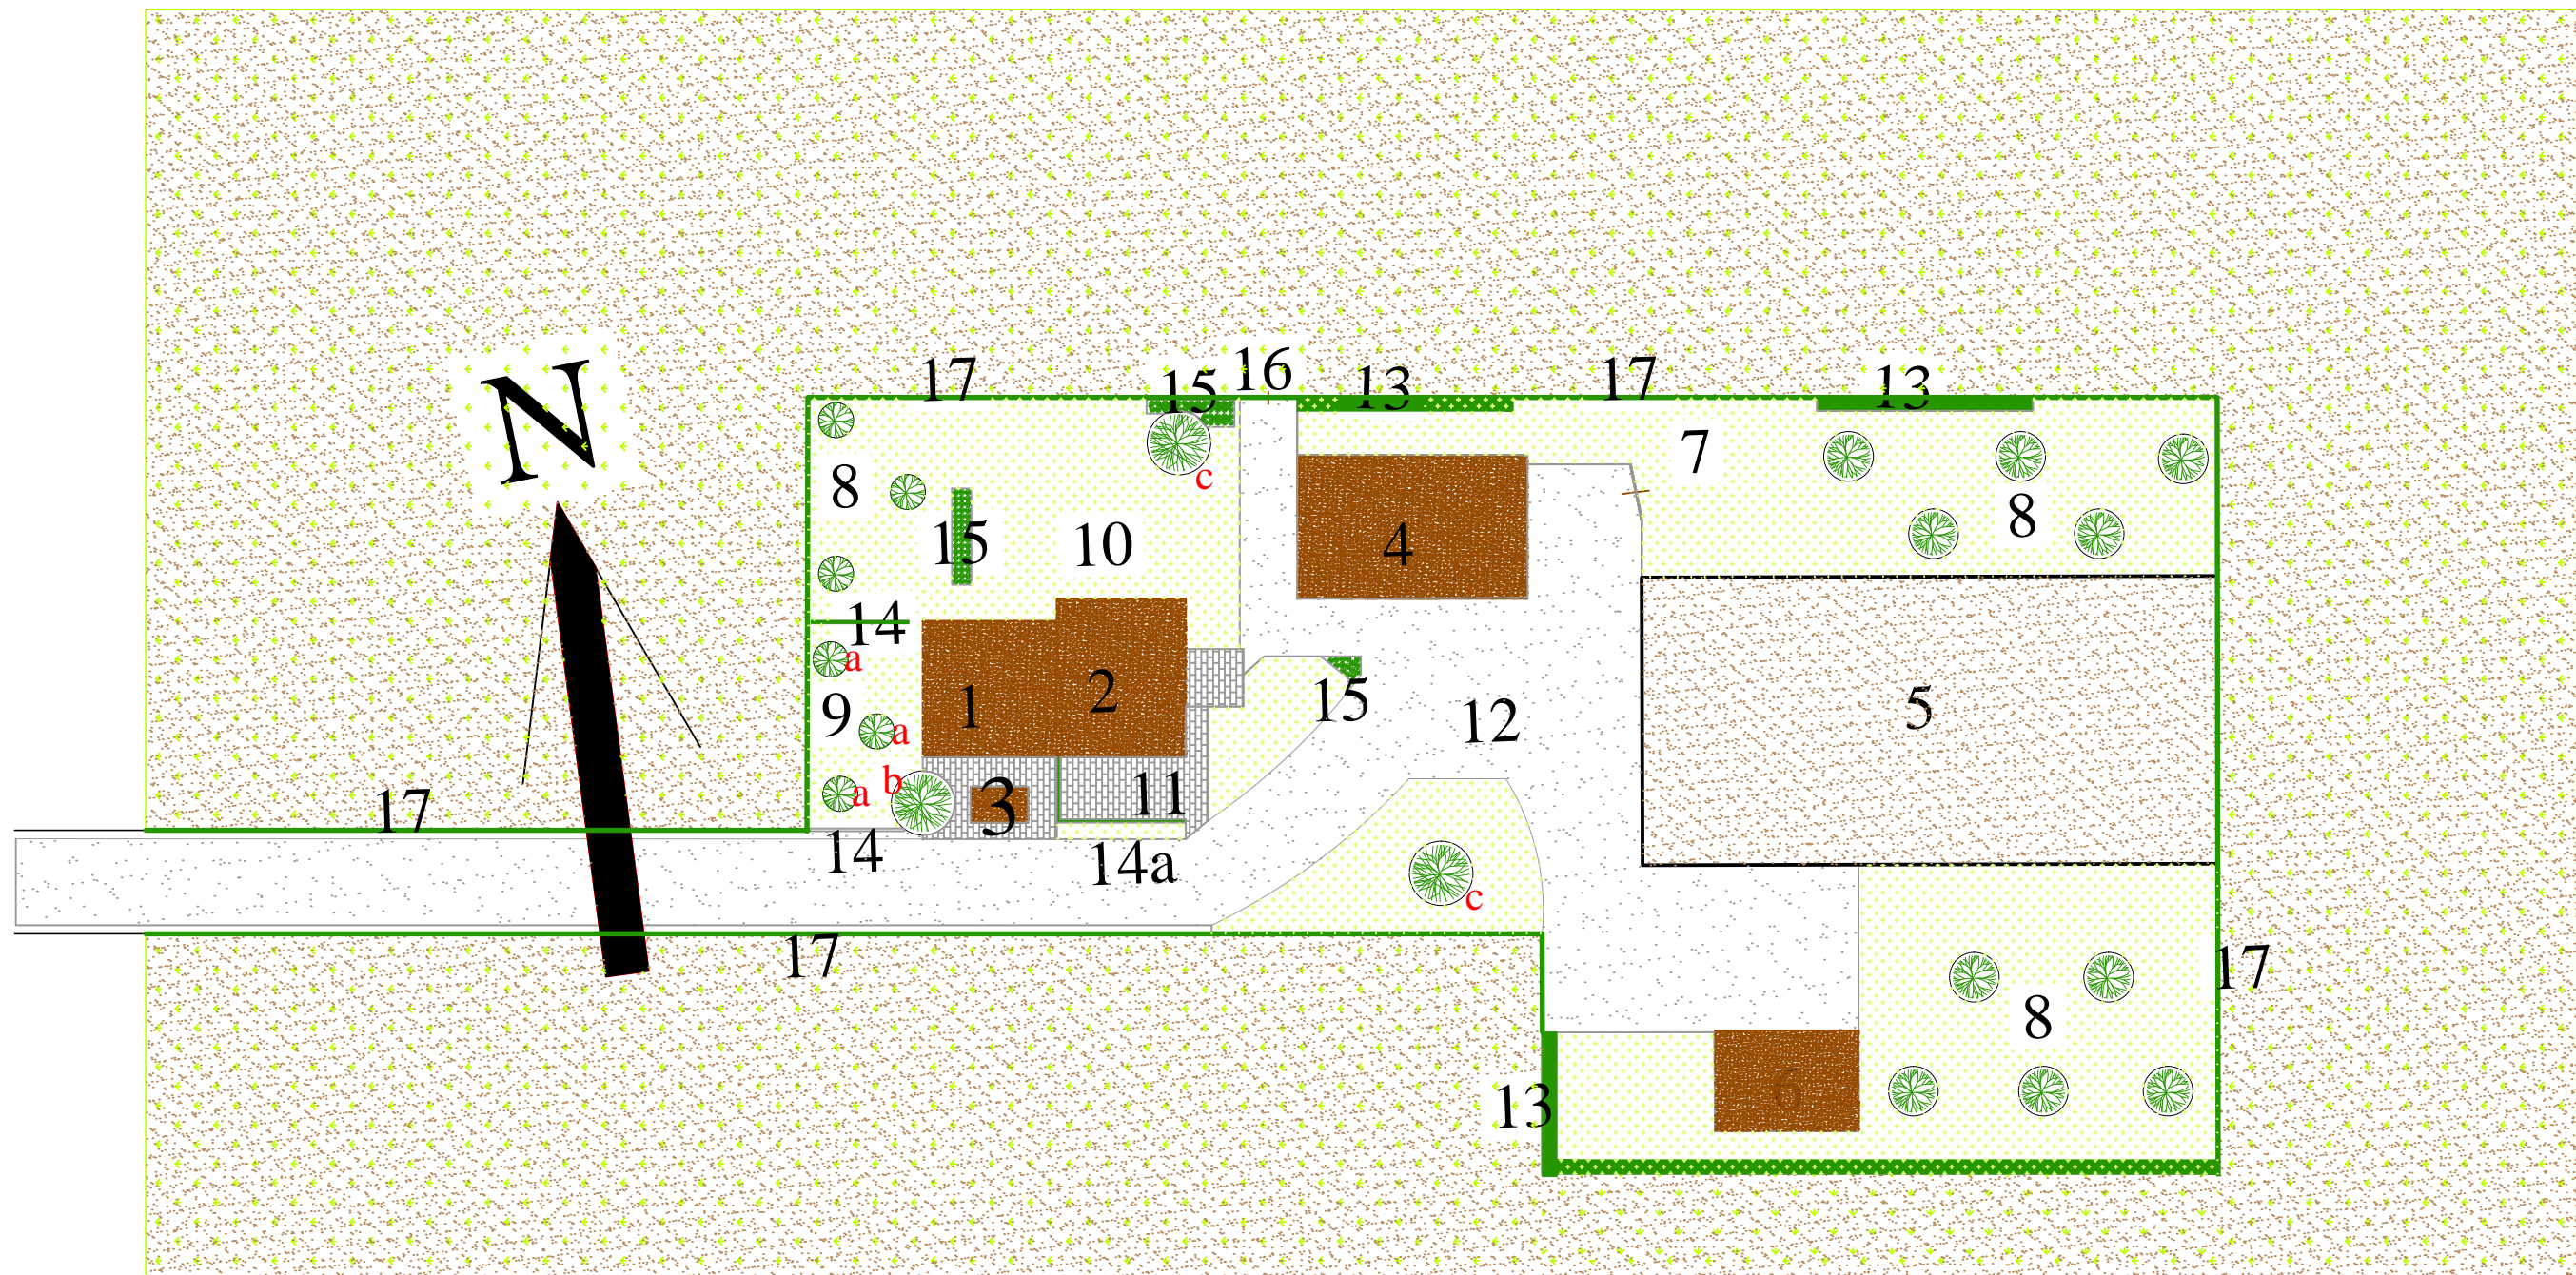

1. Bestaande voorhuis
2. Nieuw te bouwen achterhuis
3. Bestaande bakhuis
4. Nieuw te bouwen schuur
5. Nieuwe rijbak met afrastering (houten gekloofde palen met lint)
6. Nieuw te bouwen schuur t.b.v. de trainingsactiviteiten
7. Weide t.b.v. de geiten, voorzien van nieuwe boomgaard
8. Boomgaard met nieuwe halfstam fruitbomen (130cm)
9. Bestaand siertuin met bestaande fruitbomen
10. Nieuwe siertuin met nieuwe notenboom
11. Bestrating toegang en terras (gebakken klinker)
12. Half verharding (oprit en paden naar de schuren en rijbak)
13. Nieuwe landelijke haag (meidoorn)
14. Nieuwe haag (beukenhaag 100cm), 14a Nieuwe haag (beukenhaag 120cm)
15. Nieuwe lage beplanting, (sierperk)
16. Nieuwe toegang naar naastliggende paardenweide
17. Nieuwe afrastering weide (houten gekloofde palen met draad)

- Bestaande fruitbomen**
- Bestaande notenbomen**
- Nieuwe notenbomen**

Projekt: Nieuwbouw Vosseboerweg 12			
Opdrachtgever: de heer Ekkel en mevrouw Wessels			
Onderdeel: Erfinrichtingsplan			
Datum: 04-09-2014	Gew.: a b c d	Schaal: 1:500	Formaat: A3
Getekend: AS		Projektnr.:	Blad nr.:

**BOUWADVIES SCHÜTTE**  
ADVIES & BEGELEIDING